



Anotação de Responsabilidade Técnica - ART
Lei nº 6.496, de 7 de dezembro de 1977

CREA-BA

ART OBRA / SERVIÇO
Nº BA20200387605

Conselho Regional de Engenharia e Agronomia da Bahia

INICIAL

1. Responsável Técnico

NELSON LIMA DIAS

Título profissional: **ENGENHEIRO CIVIL**

RNP: **0508267625**

Registro: **0508267625BA**

Empresa contratada: **CADHOUSE ENGENHARIA, AMBIENTAL E CONSULTORIA LTDA ME**

Registro: **0010075011-BA**

2. Dados do Contrato

Contratante: **SECRETARIA DE EDUCAÇÃO DO ESTADO DA BAHIA**

CPF/CNPJ: **13.937.065/0001-00**

AVENIDA LUIZ VIANA FILHO, 5ª AVENIDA

Nº: **550**

Complemento: **CAB**

Bairro: **CENTRO ADMINISTRATIVO DA BAHIA**

Cidade: **SALVADOR**

UF: **BA**

CEP: **41745004**

Contrato: **002/2018**

Celebrado em: **29/09/2020**

Valor: **R\$ 4.743,47**

Tipo de contratante: **Pessoa Jurídica de Direito Público**

Ação Institucional: **NENHUMA - NAO OPTANTE**

3. Dados da Obra/Serviço

RUA Manoel Fraga Rios

Nº: **194**

Complemento:

Bairro: **Santa Cruz**

Cidade: **VÁRZEA NOVA**

UF: **BA**

CEP: **44690000**

Data de início: **16/10/2020**

Previsão de término: **31/10/2020**

Coordenadas Geográficas: **-11.259819, -40.947228**

Finalidade: **Comercial**

Código: **T - 203/2020**

Proprietário: **SECRETARIA DE EDUCAÇÃO DO ESTADO DA BAHIA**

CPF/CNPJ: **13.937.065/0001-00**

4. Atividade Técnica

12 - Execução

Quantidade

Unidade

318 - Execução de Cadastramento > AGRIMENSURA - ATIVIDADES PROFISSIONAIS, CIENTÍFICAS E TÉCNICAS > SERVIÇOS TECNICOS PROFISSIONAIS > #214 - TOPOGRAFIA

2.500,00

m2

Após a conclusão das atividades técnicas o profissional deverá proceder a baixa desta ART

5. Observações

ART: EXECUÇÃO DE LEVANT PLANIALTIMÉTRICO CADASTRAL, ARBÓREO, MEMORIAL DESCRIT; REL. TÉCNICO E FOTOG. E DESENHO

6. Declarações

- Declaro que estou cumprindo as regras de acessibilidade previstas nas normas técnicas da ABNT, na legislação específica e no decreto n. 5296/2004.

7. Entidade de Classe

IBAPE - INSTITUTO BRASILEIRO DE AVALIAÇÃO E PERÍCIA

8. Assinaturas

Declaro serem verdadeiras as informações acima

Nelson Lima Dias

NELSON LIMA DIAS - CPF: 534.995.905-06

Local _____ de _____ de _____

SECRETARIA DE EDUCAÇÃO DO ESTADO DA BAHIA - CNPJ: 13.937.065/0001-00

9. Informações

* A ART é válida somente quando quitada, mediante apresentação do comprovante do pagamento ou conferência no site do Crea.

10. Valor

Valor da ART: **R\$ 88,78**

Registrada em: **03/11/2020**

Valor pago: **R\$ 88,78**

Nosso Número: **52053113**



Av. Octávio Mangabeira, 6929
 Multishop 201A - Boca do Rio
 Salvador - BA - Fone: (71) 3012-6016



Tabelionato de Notas de Salvador/BA
 Camille Rosas Serpa
 Secretária Autenticadora

Reconheço POR SEMELHANÇA a(s) firma(s) de:

NELSON LIMA DIAS

Salvador, 24 de Novembro de 2020

Em Teste _____ da Verdade.

CAMILLE ROSAS SERPA

LOPES-ESCREVENTE Solo:

1597.AC222567-9 - Valor: R\$ 5,20

Consulte em: www.tjba.jus.br/autenticidade



Ida em: <http://crea-ba.sitac.com.br/publica/>, com a chave: a7dCy
 Impresso em: 09/11/2020 às 08:10:03 por: ip: 191.250.76.205



13. Memorial Descritivo

MEMORIAL DESCRITIVO

Imóvel: **COLÉGIO ESTADUAL PROFESSORA ADJACI MARTINS DURANS, NO MUNICÍPIO DE VÁRZEA NOVA /BA- CEPAMD.**

Proprietário: **GOVERNO DO ESTADO DA BAHIA.**

Município: Várzea Nova Estado: **Bahia**

Data: **22/10/2020**

Área: **2.311,33 m².**

Perímetro: **204,66 m.**

DESCRIÇÃO PERIMÉTRICA E CONFRONTAÇÕES

Partindo do marco P1, situado no limite com a Rua e Residências, definido pela coordenada geográfica de Latitude 11°15'34.75" Sul e Longitude 40°56'49.35" Oeste, Datum SIRGAS 2000 e pela coordenada plana UTM 8754605.877 m Norte e 287448.209 m Leste, referido ao meridiano central 39° WGr, confrontando neste trecho com a Rua Patrícia Karine, seguindo com distância de 22.525 m e azimuth plano de 126°12'36" chega-se ao marco P2, deste confrontando neste trecho com a Rua Manoel Fraga Rios, coordenada plana UTM 8754592.571 m Norte e 287466.384 m Leste, seguindo com distância de 46.421 m e azimuth plano de 215°2'11" chega-se ao marco P3, deste confrontando neste trecho com o Condomínio - Nizan do Abatedouro do Cissal, coordenada plana UTM 8754554.562 m Norte e 287439.734 m Leste, seguindo com distância de 4.916 m e azimuth plano de 305°7'0" chega-se ao marco P4, deste confrontando neste trecho com o Condomínio - Nizan do Abatedouro do Cissal, a coordenada plana UTM 8754557.390 m Norte e 287435.712 m Leste, seguindo com distância de 10.762 m e azimuth plano de 283°10'57" chega-

se ao marco P5, deste confrontando neste trecho com o **Condomínio - Nizan do Abatedouro do Cissal**, coordenada plana UTM 8754559.844 m Norte e 287425.234 m Leste, seguindo com distância de 3.749 m e azimuth plano de 194°30'19" chega-se ao marco P6, deste confrontando neste trecho com o **Condomínio - Nizan do Abatedouro do Cissal**, coordenada plana UTM 8754556.215 m Norte e 287424.295 m Leste, seguindo com distância de 10.238 m e azimuth plano de 282°44'15" chega-se ao marco P7, deste confrontando neste trecho com o **Condomínio - Nizan do Abatedouro do Cissal**, coordenada plana UTM 8754558.472 m Norte e 287414.309 m Leste, seguindo com distância de 3.828 m e azimuth plano de 12°10'46" chega-se ao marco P8, deste confrontando neste trecho com o **Condomínio - Nizan do Abatedouro do Cissal**, coordenada plana UTM 8754562.214 m Norte e 287415.116 m Leste, seguindo com distância de 10.931 m e azimuth plano de 283°10'57" chega-se ao marco P9, deste confrontando neste trecho com o **Condomínio - Nizan do Abatedouro do Cissal**, coordenada plana UTM 8754564.707 m Norte e 287404.473 m Leste, seguindo com distância de 17.801 m e azimuth plano de 12°47'42" chega-se ao marco P10, deste confrontando neste trecho com o **Condomínio - Nizan do Abatedouro do Cissal**, coordenada plana UTM 8754582.066 m Norte e 287408.415 m Leste, seguindo com distância de 3.352 m e azimuth plano de 102°31'41" chega-se ao marco P11, deste confrontando neste trecho com o **Condomínio - Nizan do Abatedouro do Cissal**, coordenada plana UTM 8754581.339 m Norte e 287411.687 m Leste, seguindo com distância de 5.554 m e azimuth plano de 14°0'45" chega-se ao marco P12, deste confrontando neste trecho com o **Condomínio - Nizan do Abatedouro do Cissal**, coordenada plana UTM 8754586.728 m Norte e 287413.032 m Leste, seguindo com distância de 4.313 m e azimuth plano de 283°27'50" chega-se ao marco P13, deste confrontando neste trecho com o **Condomínio - Nizan do Abatedouro do Cissal**, coordenada plana UTM 8754587.732 m Norte e 287408.837 m Leste, seguindo com distância de 26.270 m e azimuth plano de 13°36'30" chega-se ao marco P14, deste confrontando neste trecho com o **Condomínio - Nizan do Abatedouro do Cissal**, coordenada plana UTM 8754613.264 m Norte e 287415.018

m Leste, seguindo com distância de 34.003 m e azimuth plano de 102°32'48" chega-se ao marco P1, ponto inicial da descrição o deste perímetro.



Responsável Técnico

Nelson Lima Dias

Engenheiro Civil

CREA/BA: 63988

Av. Octávio Mangabeira, 6929
MultiShop 201A - Boca do Rio
Salvador - BA - Fone: (71) 3012-6016

RECONHECIMENTO
DE NOTAS

Reconheço POR SEMELHANÇA a(s) firma(s) de:
NELSON LIMA DIAS.....

Salvador, 24 de Novembro de 2020
Em Test. da Verdade.

CAMILLE ROSAS SERPA
LOPES-ESCREVENTE Selo:
1597.AC222568-7 - Valor: R\$ 5,20
Consulte em: www.tjba.jus.br/autenticidade



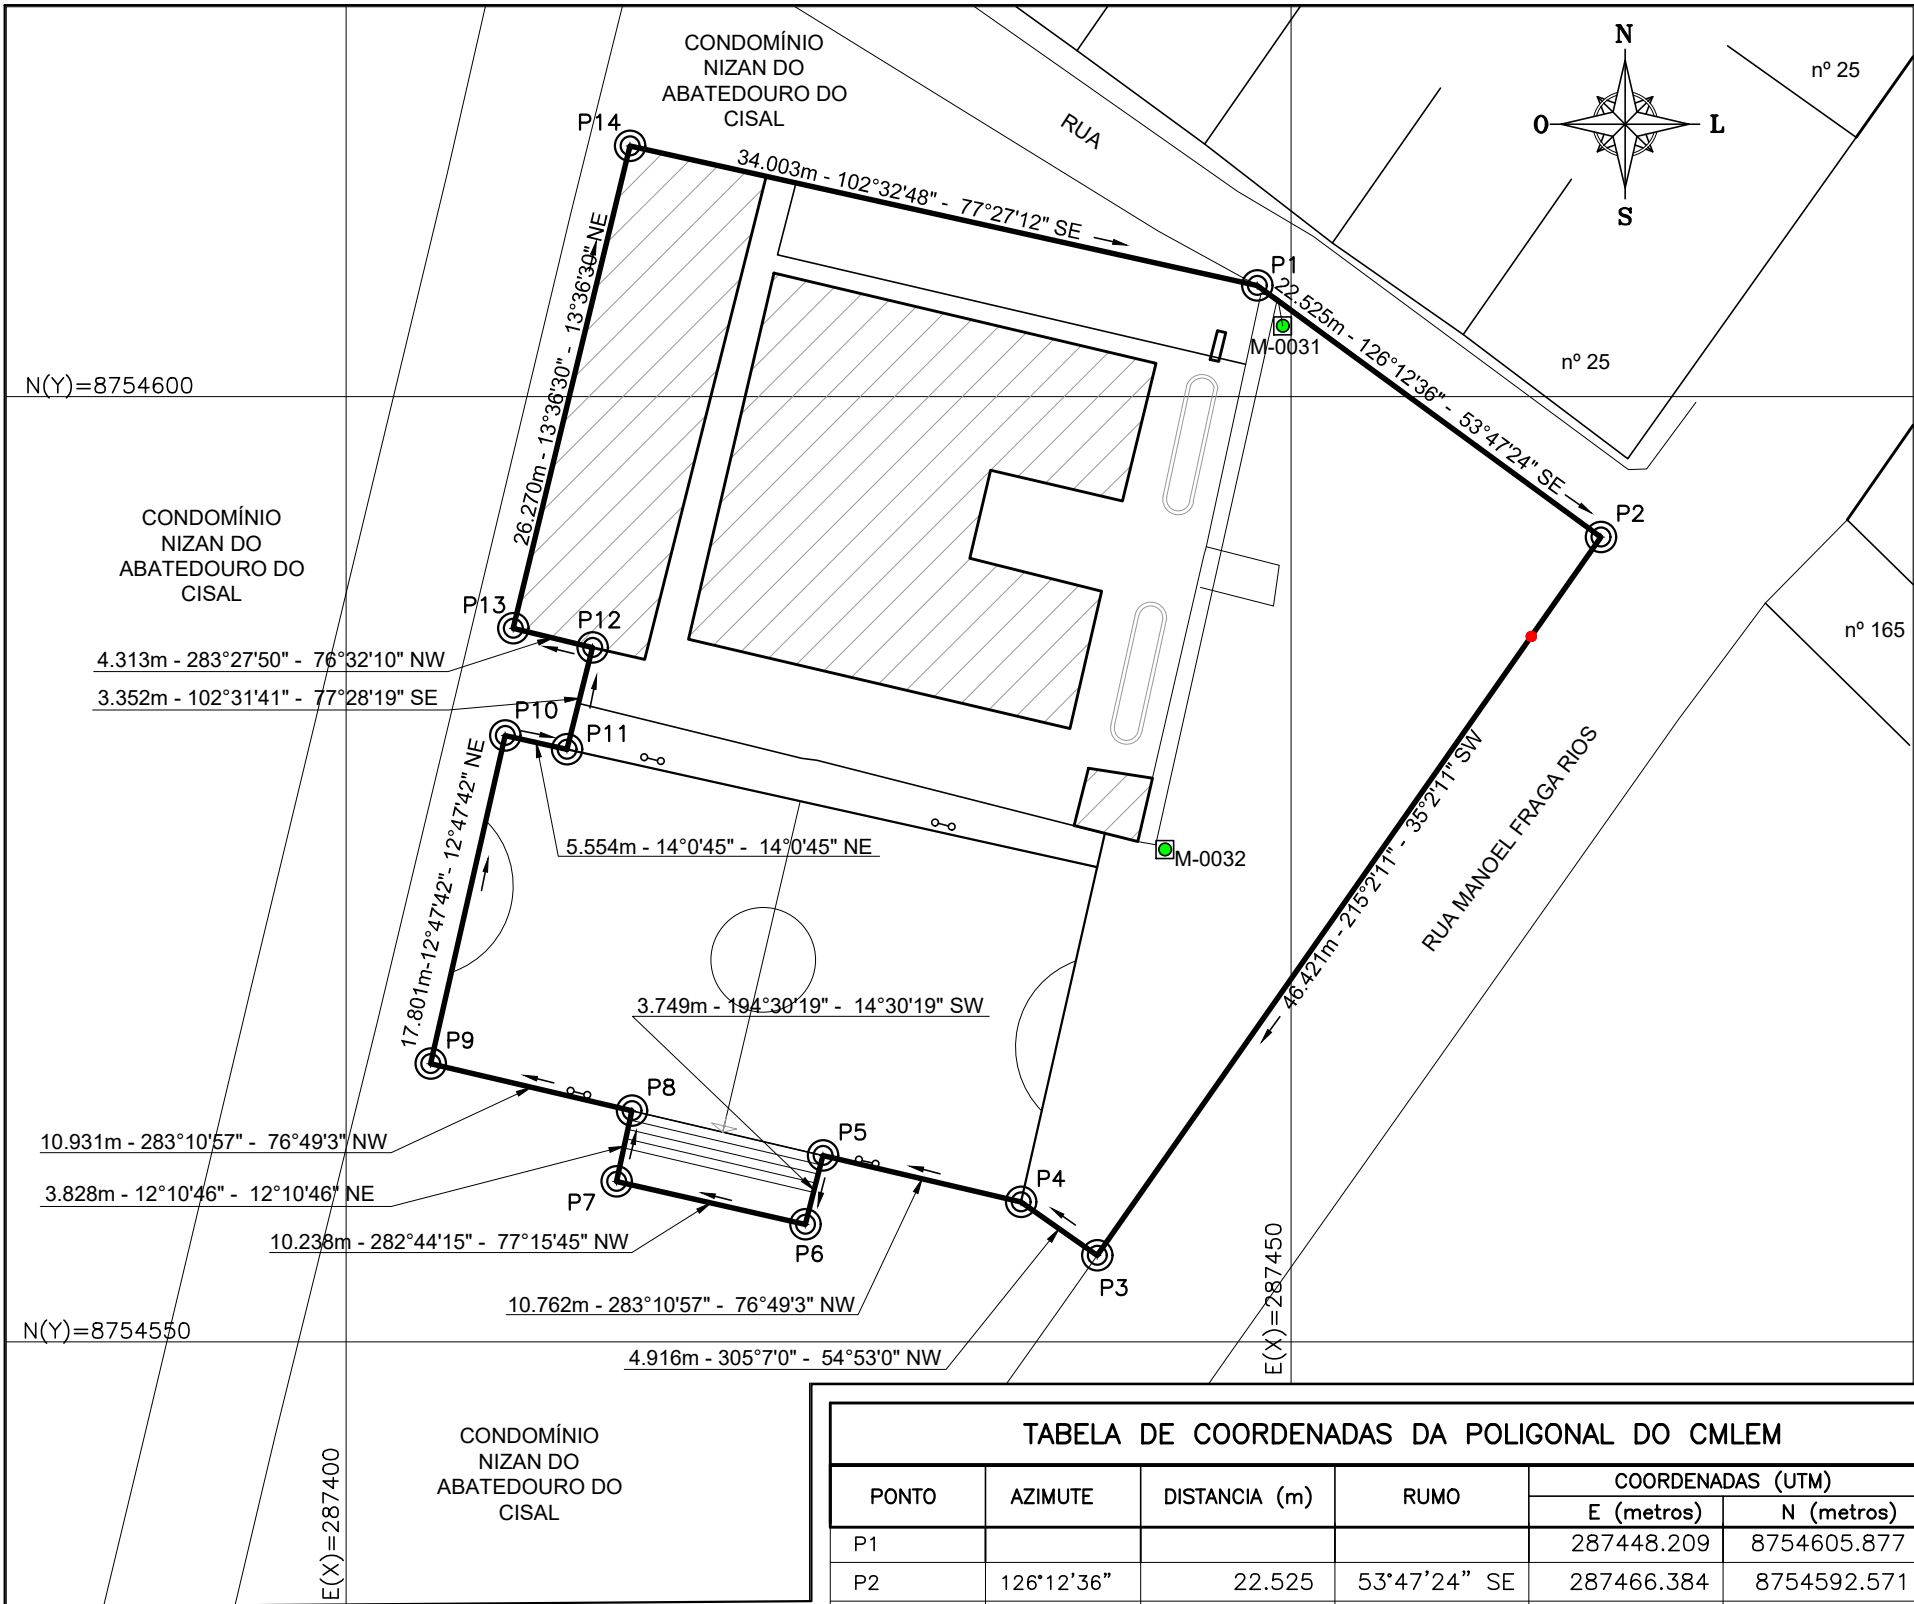


TABELA DE COORDENADAS DA POLIGONAL DO CMLEM					
PONTO	AZIMUTE	DISTANCIA (m)	RUMO	COORDENADAS (UTM)	
				E (metros)	N (metros)
P1				287448.209	8754605.877
P2	126°12'36"	22.525	53°47'24" SE	287466.384	8754592.571
P3	215°2'11"	46.421	35°2'11" SW	287439.734	8754554.562
P4	305°7'0"	4.916	54°53'0" NW	287435.712	8754557.390
P5	283°10'57"	10.762	76°49'3" NW	287425.234	8754559.844
P6	194°30'19"	3.749	14°30'19" SW	287424.295	8754556.215
P7	282°44'15"	10.238	77°15'45" NW	287414.309	8754558.472
P8	12°10'46"	3.828	12°10'46" NE	287415.116	8754562.214
P9	283°10'57"	10.931	76°49'3" NW	287404.473	8754564.707
P10	12°47'42"	17.801	12°47'42" NE	287408.415	8754582.066
P11	102°31'41"	3.352	77°28'19" SE	287411.687	8754581.339
P12	14°0'45"	5.554	14°0'45" NE	287413.032	8754586.728
P13	283°27'50"	4.313	76°32'10" NW	287408.837	8754587.732
P14	13°36'30"	26.270	13°36'30" NE	287415.018	8754613.264
P1	102°32'48"	34.003	77°27'12" SE	287448.209	8754605.877

Área m²: 2.311,33; Área ha: 0,2311; Perímetro: 204,66 m.

CROQUI DE LOCALIZAÇÃO – VÁRZEA NOVA/BA



LEGENDA

- LIMITE DA POLIGONAL DO IMÓVEL
- INFORMAÇÕES DA POLIGONAL DO IMÓVEL
- Nº DO VÉRTICE
- NÚMERO DO VÉRTICE DA POLIGONAL DO IMÓVEL

REV	DATA	DESENHO	DESCRIÇÃO DA REVISÃO	EMITENTE	VERIFICADO	APROVAÇÃO
						CTS




CADHOUSE ENGENHARIA, AMBIENTAL E CONSULTORIA LTDA - ME
Rua Oito de Dezembro, 95–Casa, Alagoinhas Velha–CEP: 48030–260
Alagoinhas – BA – Tel.: (71) 9.9251–1815 WhatsApp
cadhouse.ambiental.com.br



GOVERNO DA BAHIA
SECRETARIA DE EDUCAÇÃO DO ESTADO DA BAHIA
COORDENAÇÃO EXECUTIVA DE INFRAESTRUTURA DA REDE FÍSICA
CNPJ: 13.937.065/0001–00 | Avenida Luís Viana Filho, 5ª avenida, 550
Centro Administrativo da Bahia – CAB – Salvador – BA – CEP 41745–004

OBJETO:	NELSON LIMA DIAS
LEVANTAMENTO PLANIALTIMÉTRICO GEORREFERENCIADO DE IMÓVEIS	REGISTRO REGIONAL Nº: 63988/D
PROJETO:	CONTRATO Nº: 002/2018
REGULARIZAÇÃO DE DOMINIALIDADE DO COLÉGIO ESTADUAL PROFESSORA ADJACI MARTINS DURANS	CREA-BA nº 05082672-5
LOCALIDADE:	Rua Manoel Fraga Rios, nº 194, bairro Santa Cruz, no município de Várzea Nova/BA
TÍTULO:	REVISÃO: R00
TOPOGRAFIA	ESCALA: 1/750
PLANTA DE LOCALIZAÇÃO	

PROJETADO: GUILHERME SOUZA	21 / 10 / 20	VERIFICADO: NELSON DIAS	23 / 10 / 20	Nº CADHOUSE: 20-CH-SEB-TOP-CEPAMD-000-R00
DESENHADO: GUILHERME SOUZA	21 / 10 / 20	APROVADO: NELSON DIAS	23 / 10 / 20	SUBSTITUI A:

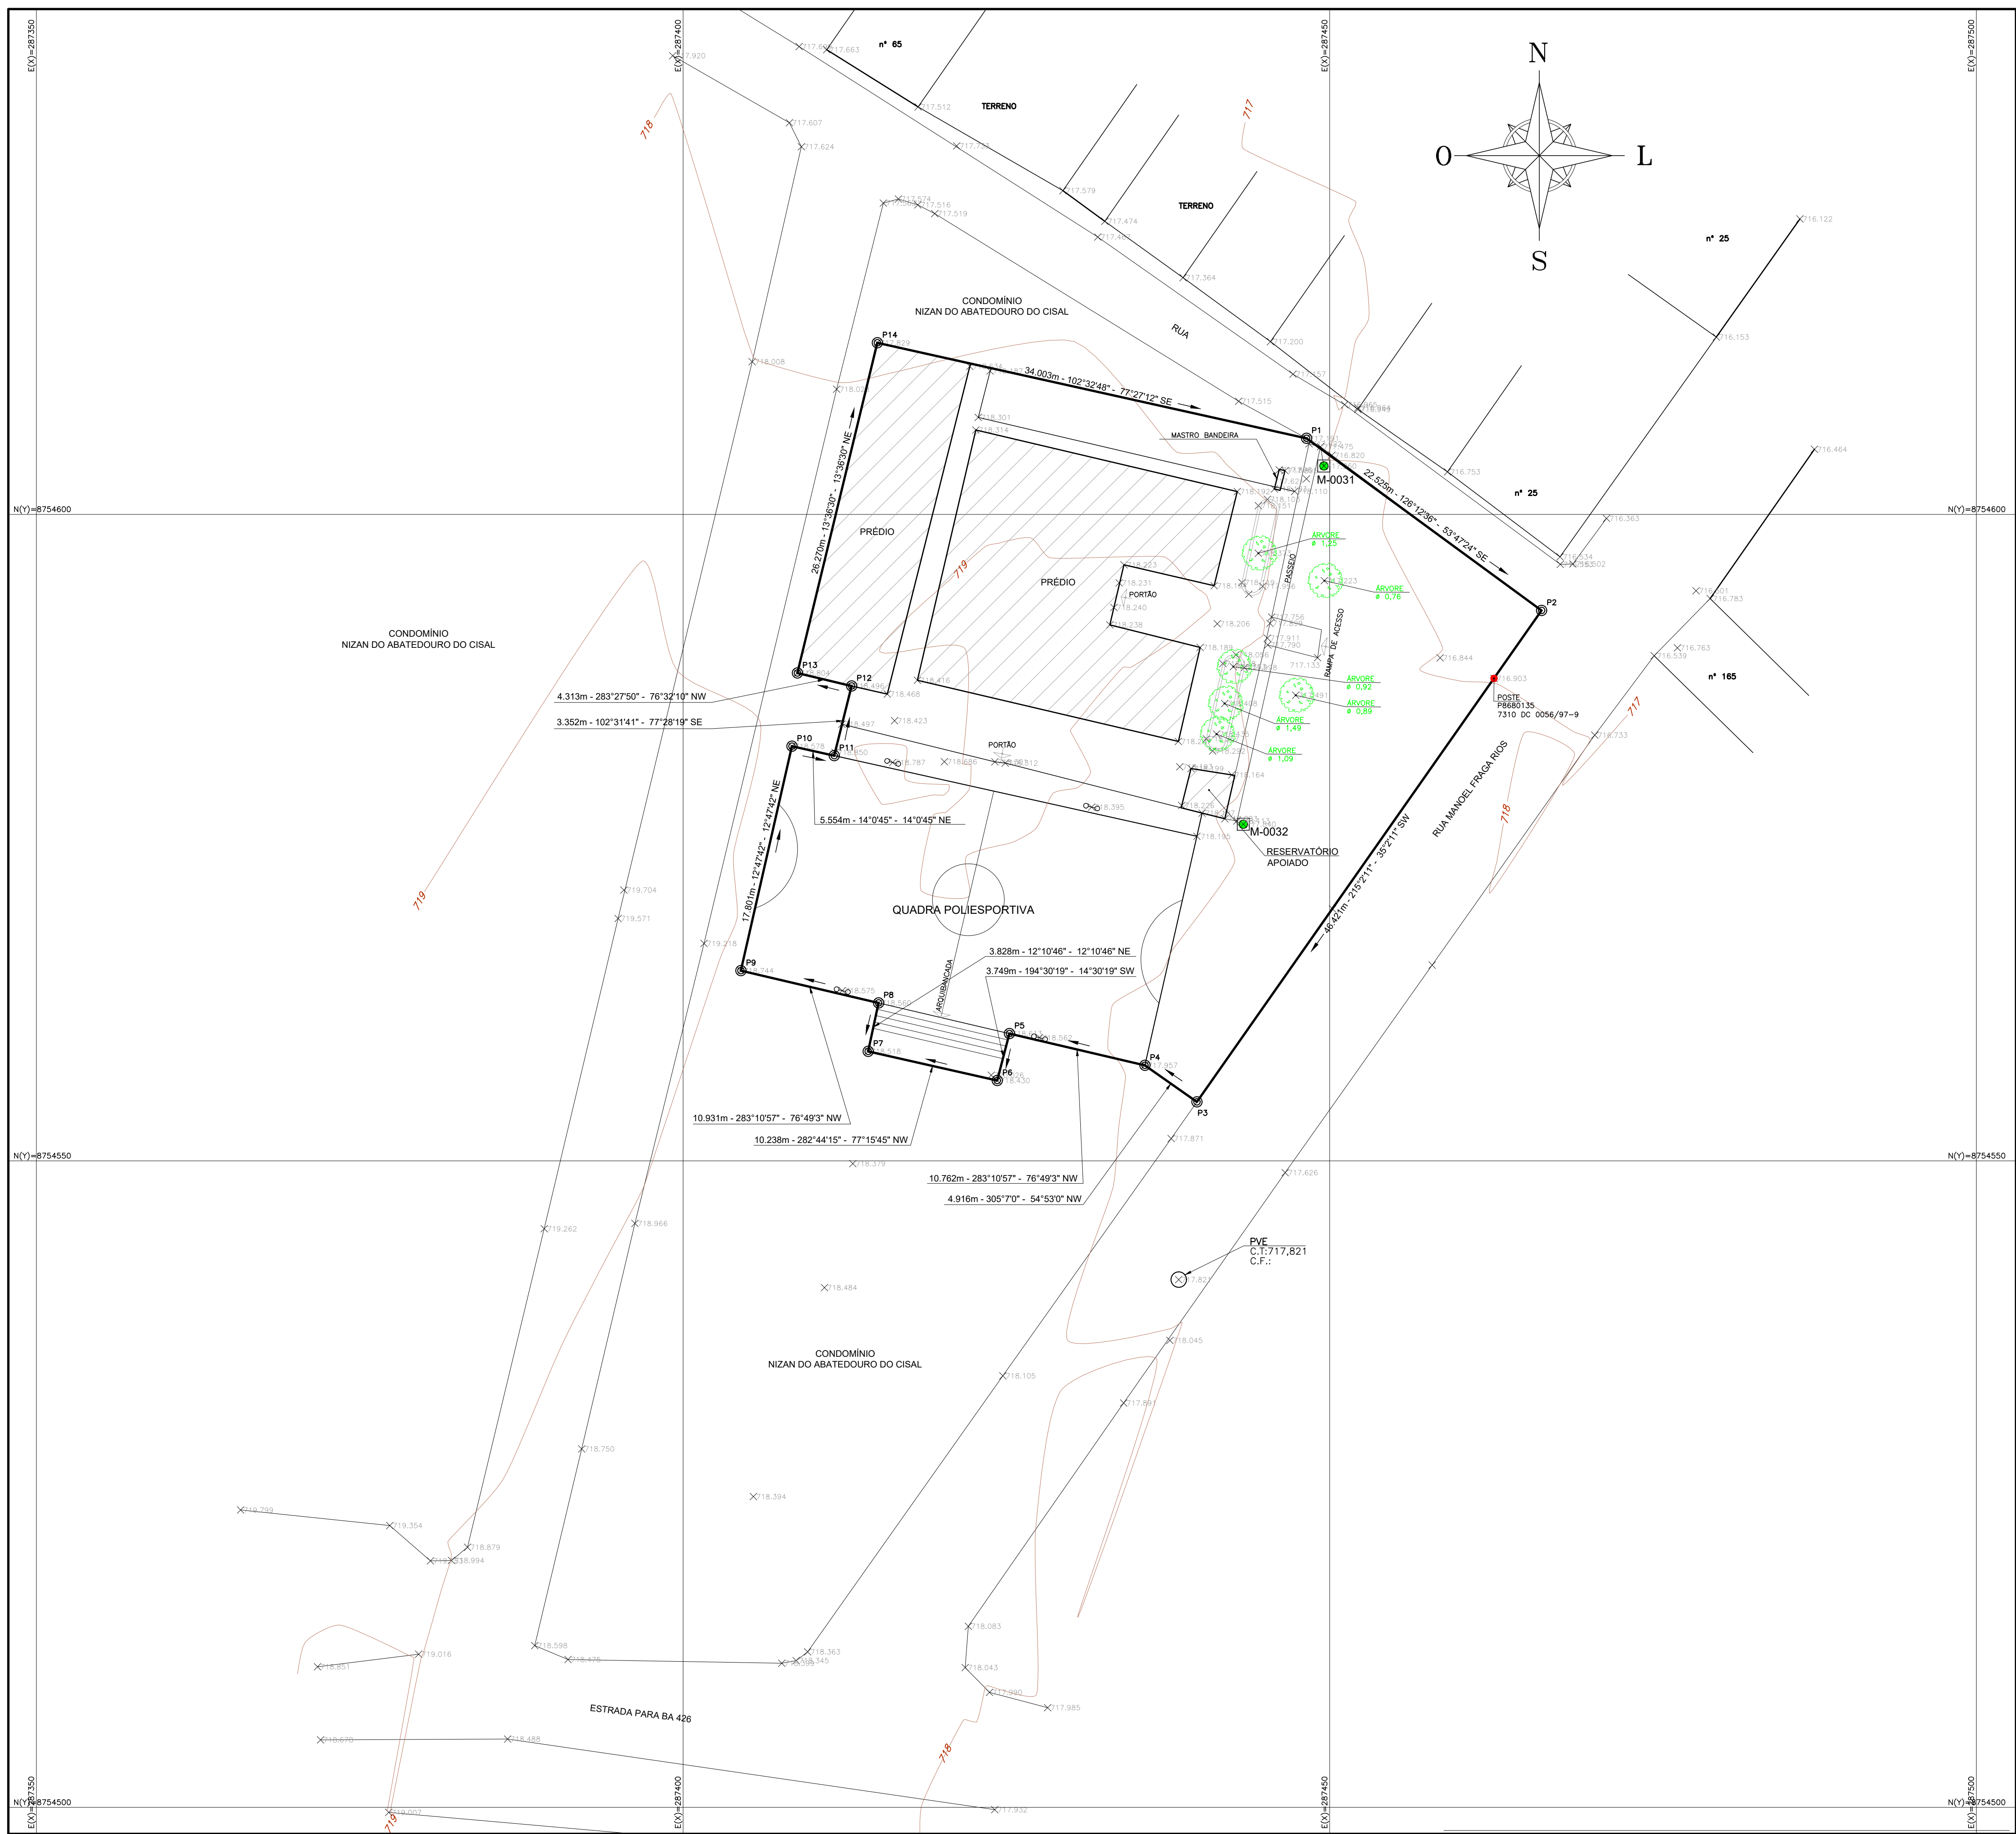

CROQUI DE LOCALIZAÇÃO – VARZEA NOVA/BA

DADOS TÉCNICOS DO LEVANTAMENTO

PROJEÇÃO UNIVERSAL TRANSVERSA DE MERCATOR
DATUM = SIRGAS 2000
DATUM VERTICAL = AMBUTUBA SC
MERIDIANO CENTRAL = 39° WGr
Ponto: M-0031
Latitude = -11° 15' 34,7921"S
Longitude = 40° 56' 49,2982"W
Coeficiente de Escala K = 0,999995192
Data: 23/10/2020
Convergência Meridiana (c) = 0°19'48,8681"
Declinação Magnética(d) = -2°30'2'48" Var. anual = 0°00'38"

COORDENADAS PLANAS SISTEMA UTM
Origem:
Eliptóide = GR580
Meridiano Central = 39° WGr
Norte = Equador acrescido de 10.000.000 m
Este = Meridiano Central acrescido de 500.000 m

CÁLCULO ANALÍTICO DA POLIGONAL DO IMÓVEL

TABELA DE COORDENADAS DA POLIGONAL DO CMLEM					
PONTO	AZIMUTE	DISTANCIA (m)	RUMO	COORDENADAS (UTM)	
				E (metros)	N (metros)
P1				287448.209	8754605.877
P2	126°12'36"	22.525	53°47'24" SE	287466.384	8754592.571
P3	215°2'11"	46.421	35°2'11" SW	287439.734	8754554.562
P4	305°7'0"	4.916	54°53'0" NW	287435.712	8754557.390
P5	283°10'57"	10.762	76°49'3" NW	287425.234	8754559.844
P6	194°30'19"	3.749	14°30'19" SW	287424.295	8754556.215
P7	282°44'15"	10.238	77°15'45" NW	287414.309	8754558.472
P8	12°10'46"	3.828	12°10'46" NE	287415.116	8754562.214
P9	283°10'57"	10.931	76°49'3" NW	287404.473	8754564.707
P10	12°47'42"	17.801	12°47'42" NE	287408.415	8754582.066
P11	102°31'41"	3.352	77°28'19" SE	287411.687	8754581.339
P12	14°0'45"	5.554	14°0'45" NE	287413.032	8754586.728
P13	283°27'50"	4.313	76°32'10" NW	287408.837	8754587.732
P14	13°36'30"	26.270	13°36'30" NE	287415.018	8754613.264
P1	102°32'48"	34.003	77°27'12" SE	287448.209	8754605.877

Área m²: 2.311,33; Área ha: 0,2311; Perímetro: 204,66 m.

CONVENÇÕES

- SEDE DO MUNICÍPIO REDE
- DIVISÃO MUNICIPAL
- FERROVIA

LEGENDA

TOPOGRAFIA

- M-00XX MARCOS DE CONCRETO IMPLANTADOS
- PO0XX PONTOS LEVANTADOS
- 00.00m LIMITE DA POLIGONAL DO IMÓVEL
- 0°0'0" - 0°0'0" NW INFORMAÇÕES DA POLIGONAL DO IMÓVEL
- XX XX LINHA DE CONFRONTANTES
- EDIFICAÇÃO
- TIPO: 0=0,00m CADASTRO ARBÓREO
- xx.xx PONTO DE NÍVEL
- 6.00 CURVA DE NÍVEL
- 2.00 MEIO FIO/PASSEIO
- CANTEIRO
- CAIXAS
- ÁREA DE RESERVA LEGAL

HIDRÁULICA

- PV/REDE DE ESGOTO/SENTIDO DO FLUXO
- BOCA DE LOBO
- MANILHA DE CONCRETO
- TUBULAÇÃO
- CAIXA INTRADOMICILIAR
- CAIXA DE PASSAGEM
- SARJETA

ELETRICA

- REDE ELÉTRICA
- POSTE
- LUMINÁRIA
- CAIXA REDE ELÉTRICA

REV	DATA	DESENHO	DESCRIÇÃO DA REVISÃO	EMITENTE	VERIFICADO	APROVAÇÃO
						CTS

DATA	ELABORAÇÃO	VISTO	DATA	VERIFICAÇÃO	VISTO	DATA	APROVAÇÃO	VISTO

CADHOUSE ENGENHARIA, AMBIENTAL E CONSULTORIA LTDA - ME
Rua Oito de Dezembro, 95—Casa, Alagoinhas Velha—CEP: 48030—260
Alagoinhas — BA — Tel.: (71) 9.9251—1815 WhatsApp
cadhouse.ambiental.com.br

GOVERNO DA BAHIA
SECRETARIA DE EDUCAÇÃO DO ESTADO DA BAHIA
COORDENAÇÃO EXECUTIVA DE INFRAESTRUTURA DA REDE FÍSICA
CNPJ: 13.937.065/0001-00 | Avenida Luís Viana Filho, 5ª avenida, 550
Centro Administrativo da Bahia — CAB — Salvador — BA — CEP 41745-004

OBJETO: LEVANTAMENTO PLANIAL TIMÉTRICO GEORREFERENCIADO DE IMÓVEIS

PROJETO: REGULARIZAÇÃO DE DOMINIALIDADE DO COLÉGIO ESTADUAL PROFESSORA ADJACI MARTINS DURANS

LOCALIDADE: Rua Manoel Fraga Rios, nº 194, bairro Santa Cruz, no município de Várzea Nova/BA

TÍTULO: TOPOGRAFIA PLANTA GERAL

REVISÃO: R00

ESCALA: 1/250

PROJETADO: GUILHERME SOUZA 28 /10 /20


VERIFICADO: NELSON DIAS 29 /10 /20

Nº CADHOUSE: 20-CH-SEB-TOP-CEPAMD-002-R00

DESENHADO: GUILHERME SOUZA 28 /10 /20

APROVADO: NELSON DIAS 29 /10 /20

SUBSTITUI A:

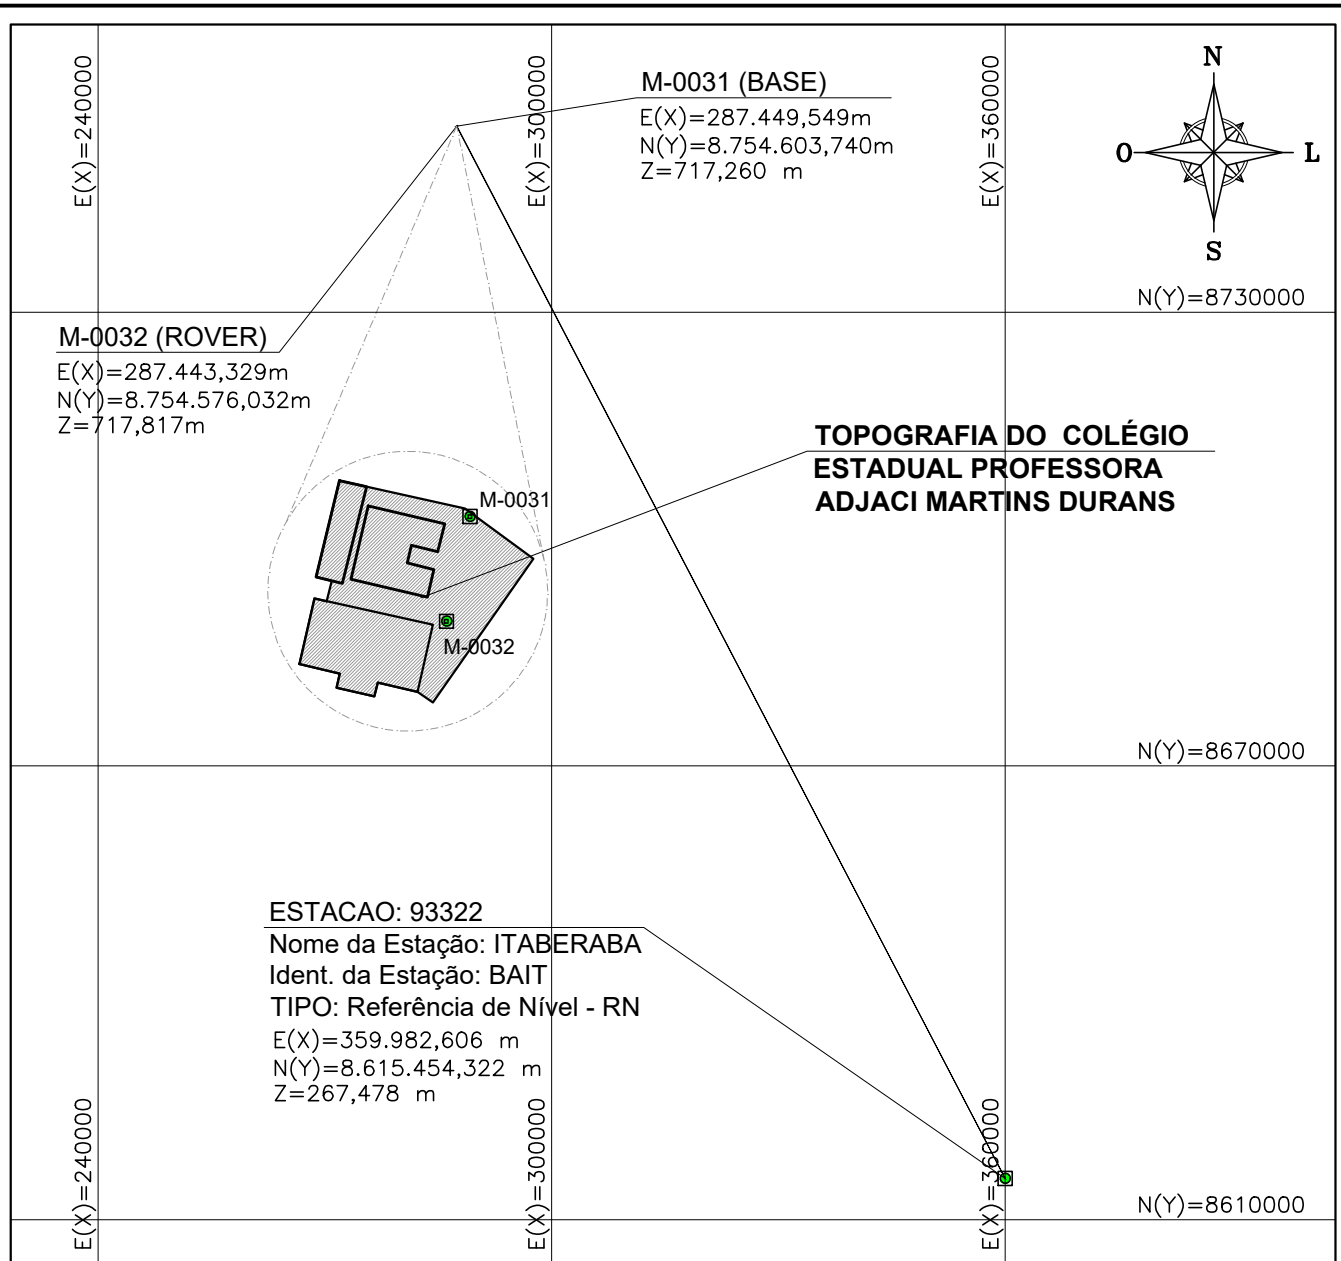

REV	DATA	DESENHO	DESCRIÇÃO DA REVISÃO	EMITENTE	VERIFICADO	APROVAÇÃO
					CTS	

DATA	ELABORAÇÃO	VISTO	DATA	VERIFICAÇÃO	VISTO	DATA	APROVAÇÃO	VISTO

CADHOUSE
Engenharia

CADHOUSE ENGENHARIA, AMBIENTAL E CONSULTORIA LTDA - ME
 Rua Oito de Dezembro, 95—Casa, Alagoinhas Velha—CEP: 48030—260
 Alagoinhas — BA — Tel.: (71) 9.9251—1815 WhatsApp
 cadhouse.ambiental.com.br

GOVERNO DA BAHIA
 SECRETARIA DE EDUCAÇÃO DO ESTADO DA BAHIA
 COORDENAÇÃO EXECUTIVA DE INFRAESTRUTURA DA REDE FÍSICA
 CNPJ: 13.937.065/0001—00 | Avenida Luís Viana Filho, 5ª avenida, 550
 Centro Administrativo da Bahia — CAB — Salvador — BA — CEP 41745—004

OBJETO: EXECUÇÃO DE LEVANTAMENTO PLANIALTIMÉTRICO CADASTRAL		NELSON LIMA DIAS	
PROJETO: REGULARIZAÇÃO DE DOMINIALIDADE DO COLÉGIO ESTADUAL PROFESSORA ADJACI MARTINS DURANS		REGISTRO REGIONAL Nº: 63988/D	CONTRATO Nº: 002/2018
LOCALIDADE: Rua Manoel Fraga Rios, nº 194, bairro Santa Cruz, no município de Várzea Nova/BA			
TÍTULO: TOPOGRAFIA PLANTA DE LOCAÇÃO DE RN E MARCO GEODÉSICO (PROCESSAMENTO POR RBMC - REDÊ BRASILEIRA DE MONITORAMENTO CONTÍNUO DOS SISTEMAS GNSS)		REVISÃO: R00	ESCALA: 1/100.000
PROJETADO: ALEXANDRA SANTOS 21 / 10 / 20	VERIFICADO: NELSON DIAS 24 / 10 / 20	Nº CADHOUSE: 20-CH-SEB-TOP-CEPAMD-001-R00	
DESENHADO: GUILHERME SOUZA 21 / 10 / 20	APROVADO: NELSON DIAS 24 / 10 / 20	SUBSTITUI A:	