



Anotação de Responsabilidade Técnica - ART
Lei nº 6.496, de 7 de dezembro de 1977

CREA-BA

ART OBRA / SERVIÇO
Nº BA20210445419

Conselho Regional de Engenharia e Agronomia da Bahia

INICIAL

1. Responsável Técnico

NELSON LIMA DIAS

Título profissional: ENGENHEIRO CIVIL

RNP: 0508267625

Registro: 0508267625BA

Empresa contratada: CADHOUSE ENGENHARIA, AMBIENTAL E CONSULTORIA LTDA ME

Registro: 0010075011-BA

2. Dados do Contrato

Contratante: SECRETARIA DE EDUCAÇÃO DO ESTADO DA BAHIA

CPF/CNPJ: 13.937.065/0001-00

AVENIDA LUIZ VIANA FILHO, 5ª AVENIDA

Nº: 550

Complemento: CAB

Bairro: CENTRO ADMINISTRATIVO DA BAHIA

Cidade: SALVADOR

UF: BA

CEP: 41745004

Contrato: 0290/2020

Celebrado em: 01/12/2020

Valor: R\$ 6.950,24

Tipo de contratante: Pessoa Jurídica de Direito Público

Ação Institucional: NENHUMA - NAO OPTANTE

3. Dados da Obra/Serviço

PRAÇA PRAÇA DA BANDEIRA

Nº: S/N

Complemento:

Bairro: CENTRO

Cidade: MORPARÁ

UF: BA

CEP: 47580000

Data de início: 19/01/2021

Previsão de término: 03/02/2021

Coordenadas Geográficas: -11.563541, -43.276565

Finalidade: Comercial

Código: 11

Proprietário: SECRETARIA DE EDUCAÇÃO DO ESTADO DA BAHIA

CPF/CNPJ: 13.937.065/0001-00

4. Atividade Técnica

12 - Execução

Quantidade

Unidade

318 - Execução de Cadastramento > AGRIMENSURA - ATIVIDADES PROFISSIONAIS, CIENTÍFICAS E TÉCNICAS > SERVIÇOS TÉCNICOS PROFISSIONAIS > #214 - TOPOGRAFIA

3.700,00

m2

Após a conclusão das atividades técnicas o profissional deve proceder a baixa desta ART

5. Observações

ART: EXECUÇÃO DE LEVANT PLANIALTIMÉTRICO CADASTRAL, ARBÓREO, MEMORIAL DESCRIT; REL. TÉCNICO E FOTOG. E DESENHO

6. Declarações

- Declaro que estou cumprindo as regras de acessibilidade previstas nas normas técnicas da ABNT, na legislação específica e no decreto n. 5296/2004.

7. Entidade de Classe

SENGE - SINDICATO DOS ENGENHEIROS DA BAHIA

8. Assinaturas

Declaro serem verdadeiras as informações acima

Alayomby 27 de janeiro de 2021

Local

data

Nelson Lima Dias

NELSON LIMA DIAS - CPF: 534.995.905-06

SECRETARIA DE EDUCAÇÃO DO ESTADO DA BAHIA - CNPJ:
13.937.065/0001-00

9. Informações

* A ART é válida somente quando quitada, mediante apresentação do comprovante do pagamento ou conferência no site do Crea.

10. Valor

Valor da ART: R\$ 88,78

Registrada em: 19/01/2021

Valor pago: R\$ 88,78

Nosso Número: 52515339



A autenticidade desta ART pode ser verificada em: <http://crea-ba.sitac.com.br/publico/>, com a chave: 2cD5B
Impresso em: 26/01/2021 às 15:05:23 por: , ip: 170.247.33.48

www.crea-ba.org.br

crea-ba@crea-ba.org.br

Tel: (71) 3453-8990

Fax: (71) 3453-8989



13. Memorial Descritivo**MEMORIAL DESCRITIVO**Imóvel: **Colégio Estadual Nemisia Ribeiro Dos Santos**Proprietário: **Governo do Estado da Bahia.**Município: **Morpará/BA.** Estado: **Bahia**Data: **21/01/2021**Área: **3.647,45 m².**Perímetro: **255,35 m.****DESCRIÇÃO PERIMÉTRICA E CONFRONTAÇÕES**

Partindo do marco P1, situado no limite com a Avenida Rui Barbosa, definido pela coordenada geográfica de Latitude 11°33'50.50" Sul e Longitude 43°16'25.95" Oeste, Datum SIRGAS 2000 e pela coordenada plana UTM 8721123.977 m Norte e 688204.353 m Leste, referido ao meridiano central 39° WGr, confrontando neste trecho com a Avenida Rui Barbosa, seguindo com distância de 50.171 m e azimuth plano de 129°1'48" chega-se ao marco P2, deste confrontando neste trecho com a Rua Felisberto Alves de Almeida, coordenada plana UTM 8721092.383 m Norte e 688243.327 m Leste, seguindo com distância de 90.121 m e azimuth plano de 243°20'37" chega-se ao marco P3, deste confrontando neste trecho com Rua Felisberto Alves de Almeida, coordenada plana UTM 8721051.951 m Norte e 688162.784 m Leste, seguindo com distância de 45.906 m e azimuth plano de 333°43'56" chega-se ao marco P4, deste confrontando neste trecho com o Avenida Galdino Pereira de Souza, coordenada plana UTM 8721093.116 m Norte e 688142.468 m Leste, seguindo com distância de 69.153 m e azimuth plano de 63°29'46" chega-se ao marco P1, ponto inicial da descrição o deste perímetro.


Responsável Técnico
Nelson Lima Dias
Engenheiro Civil
CREA/BA: 63988

Av. Octávio Mangabeira, 6929
Multishop 201A - Boca do Rio
Salvador - BA - Fone: (71) 3012-6016Reconheço POR SEMELHANÇA a(s) firma(s) de
NELSON LIMA DIAS.....

Salvador, 21 de Janeiro de 2021

Em Test. da Verdade.

CAMILLE ROSAS SERPA

LOPES-ESCREVENTE Selo:


1597.AC258158-0 - Valor: R\$ 5,40

Consulte em:

www.tjba.jus.br/autenticidade

Identificação de Notas
Camille Rosas Serpa
Escritor de Notas




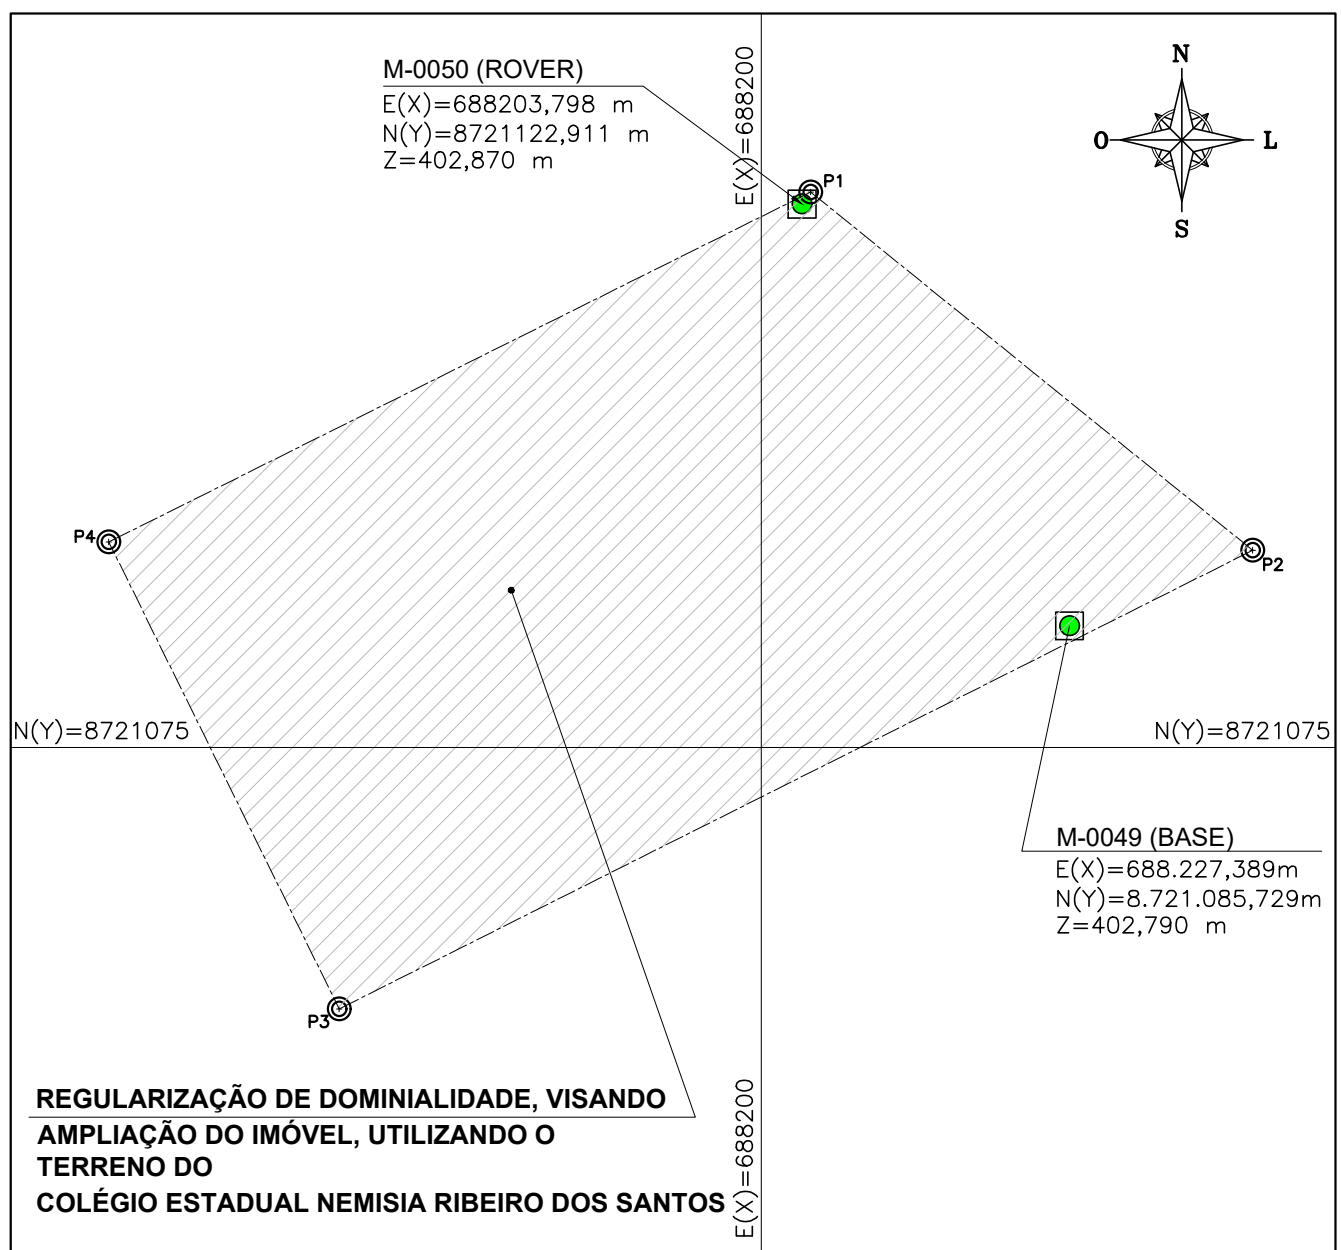


REV	DATA	DESENHO	DESCRIÇÃO DA REVISÃO	EMITENTE	VERIFICADO	APROVAÇÃO
					CTS	

DATA	ELABORAÇÃO	VISTO	DATA	VERIFICAÇÃO	VISTO	DATA	APROVAÇÃO	VISTO

	CADHOUSE Engenharia	CADHOUSE ENGENHARIA, AMBIENTAL E CONSULTORIA LTDA - ME Rua Oito de Dezembro, 95—Casa, Alagoinhas Velha—CEP: 48030—260 Alagoinhas — BA — Tel.: (71) 9.9251—1815 WhatsApp cadhouse.ambiental.com.br
--	-------------------------------	--

		GOVERNO DA BAHIA SECRETARIA DE EDUCAÇÃO DO ESTADO DA BAHIA COORDENAÇÃO EXECUTIVA DE INFRAESTRUTURA DA REDE FÍSICA CNPJ: 13.937.065/0001-00 Avenida Luís Viana Filho, 5ª avenida, 550 Centro Administrativo da Bahia — CAB — Salvador — BA — CEP 41745-004	
OBJETO: LEVANTAMENTO PLANIALTIMÉTRICO GEORREFERENCIADO DE IMÓVEIS		NELSON LIMA DIAS REGISTRO REGIONAL N°: 63988/D	
PROJETO: REGULARIZAÇÃO DE DOMINIALIDADE, VISANDO AMPLIAÇÃO DO IMÓVEL, UTILIZANDO O TERRENO DO COLÉGIO ESTADUAL NEMISIA RIBEIRO DOS SANTOS		CONTRATO N°: CREA-BA n° 050826762-5 002/2018	
LOCALIDADE: Praça da Bandeira, s/nº, Centro - Morpará/BA			
TÍTULO: TOPOGRAFIA PLANTA DE LOCAÇÃO DOS MARCO IMPLANTADOS		REVISÃO: R00 ESCALA: 1/750	
PROJETADO: <u>ALEXANDRA SANTOS</u> 22 / 01 / 21		VERIFICADO: <u>NELSON DIAS</u> 23 / 01 / 21	
DESENHADO: <u>GUILHERME SOUZA</u> 22 / 01 / 21		APROVADO: <u>NELSON DIAS</u> 23 / 01 / 21	
N° CADHOUSE: 20-CH-SEB-TOP-CENRS-000-R00 SUBSTITUI A:			

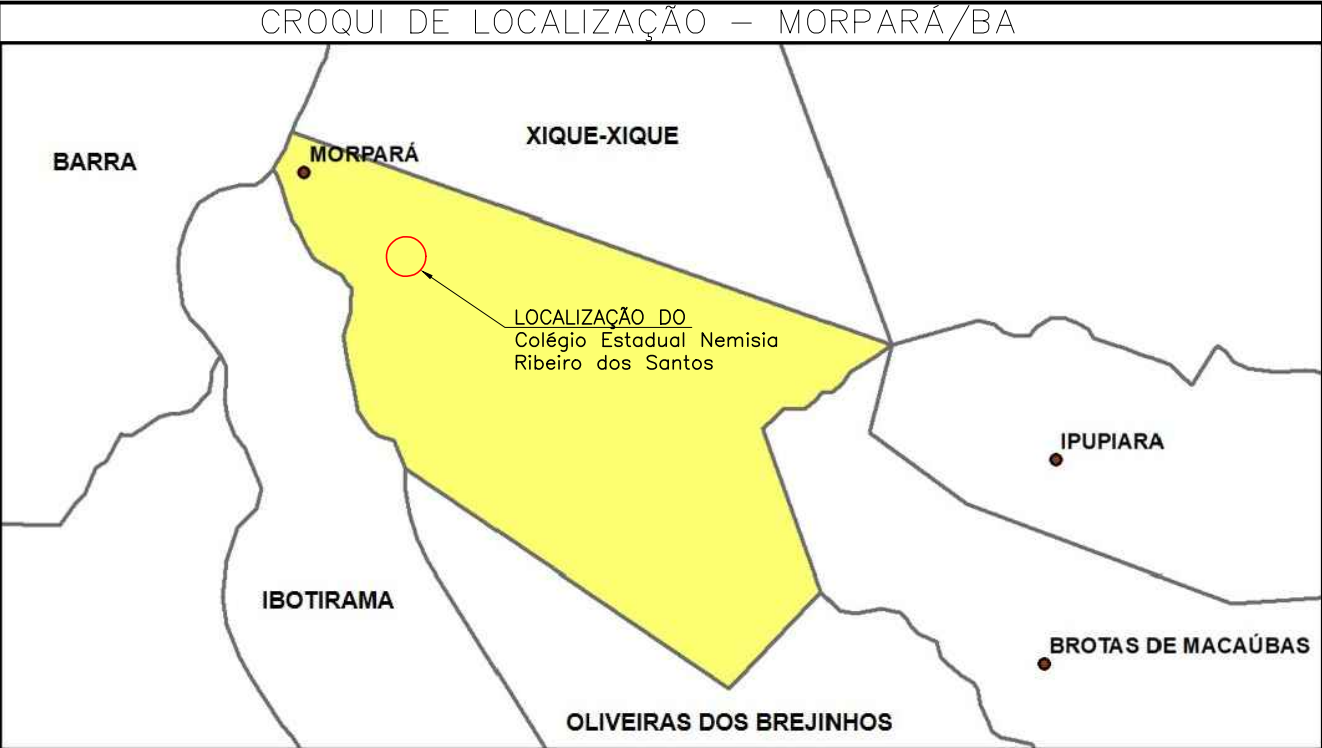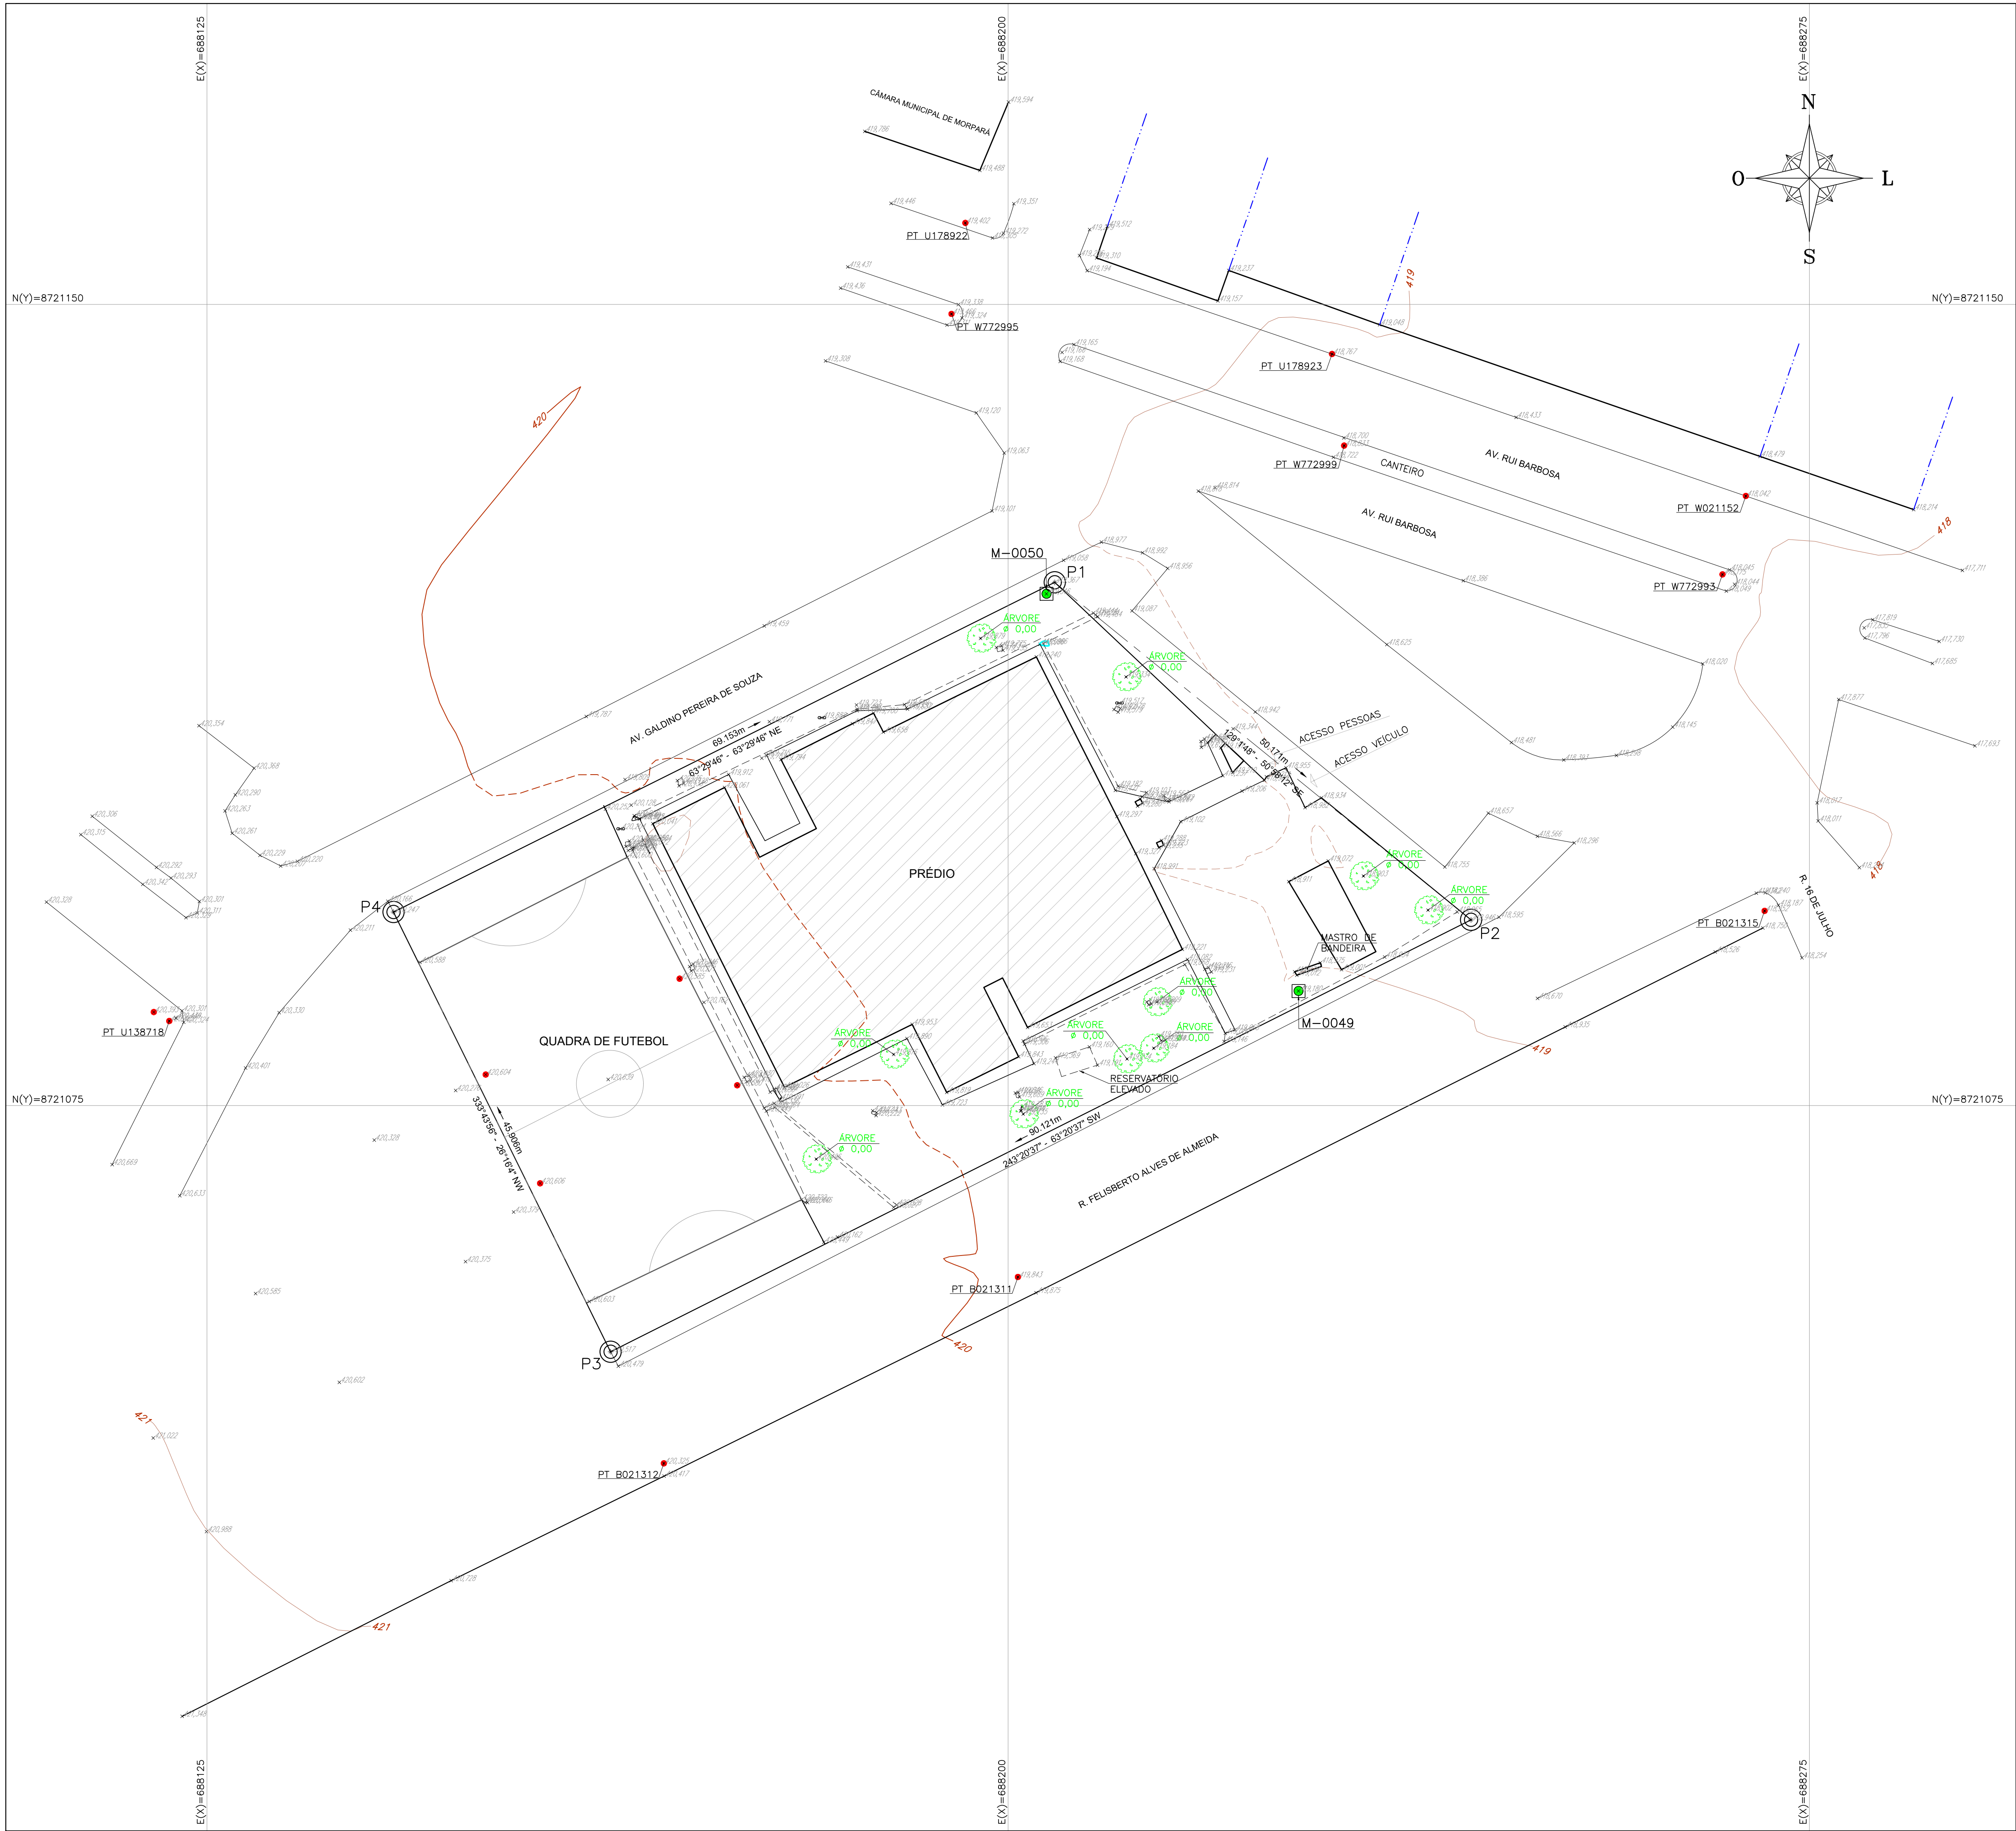

DADOS TÉCNICOS DO LEVANTAMENTO	
PROJEÇÃO UNIVERSAL TRANSVERSA DE MERCATOR DATUM - SIRGAS 2000 DATUM VERTICAL - AMBUTUBA SC MERIDIANO CENTRAL: 39° WGr Ponto: M-0049 Latitude = 11°33'50,51120"S Longitude = 43°16'25,94739"W Coeficiente de Escala K = 0,99995192 Data: 19/01/2021 Convergência Meridiana (c) = 0°19'48,8681" Declinação Magnética(d) = -23°02'48" Var. anual = 0°00'38"	COORDENADAS PLANAS SISTEMA UTM Origem: Elipsóide = GRS80 Meridiano Central = 39° WGr Norte = Equador acrescido de 10.000.000 m Este = Meridiano Central acrescido de 500.000 m

MEMORIAL DESCRITIVO DO PERÍMETRO					
TABELA DE COORDENADAS DA POLIGONAL					
PONTO	AZIMUTE	DISTANCIA (m)	RUMO	COORDENADAS (UTM)	
				E (metros)	N (metros)
P1				688204.353	8721123.977
P2	129°1'48"	50.171	50°58'12" SE	688243.327	8721092.383
P3	243°20'37"	90.121	63°20'37" SW	688162.784	8721051.951
P4	333°43'56"	45.906	26°16'4" NW	688142.468	8721093.116
P1	63°29'46"	69.153	63°29'46" NE	688204.353	8721123.977

Área m²: 3.622,29; Área ha: 0,3622; Perímetro: 258,58 m.

CONVENÇÕES	
●	SEDE DO MUNICÍPIO REDE
---	DIVISÃO MUNICIPAL
+++++	FERROVIA

LEGENDA	
TOPOGRAFIA	LEGENDA
M-00XX	MARCOS DE CONCRETO IMPLANTADOS
PO0XX	PONTOS LEVANTADOS
---	LIMITE DA POLIGONAL DO IMÓVEL
0°00' - 0°00' NW	INFORMAÇÕES DA POLIGONAL DO IMÓVEL
m XX	LINHA DE CONFRONTANTES
---	EDIFICAÇÃO
TIPO: 0-0,00m	CADASTRO ARBOREO
X XX.XX	PONTO DE NÍVEL
0-0,00	CURVA DE NÍVEL
0-0,00	MEIO FIO/PASSEIO
---	CANTEIRO
---	CAIXAS
---	ÁREA DE RESERVA LEGAL
---	PV/REDE DE ESGOTO/SENTIDO DO FLUXO
---	BOCA DE LOBO
---	MANILHA DE CONCRETO
---	TUBULAÇÃO
---	CAIXA INTRADOMICILIAR
---	CAIXA DE PASSAGEM
---	SARJETA
---	REDE ELÉTRICA
---	POSTE
---	LUMINÁRIA
---	CAIXA REDE ELÉTRICA

01	10/02/2020	ALEXANDRA	CONFORME INDICADO EM PLANTA	NELSON DIAS	NELSON DIAS	NELSON DIAS
REV	DATA	DESENHO	DESCRIÇÃO DA REVISÃO	EMITENTE	VERIFICADO	APROVAÇÃO
					CTS	

DATA	ELABORAÇÃO	VISTO	DATA	VERIFICAÇÃO	VISTO	DATA	APROVAÇÃO	VISTO
------	------------	-------	------	-------------	-------	------	-----------	-------

CADHOUSE Engenharia CADHOUSE ENGENHARIA, AMBIENTAL E CONSULTORIA LTDA - ME
Rua Oito de Dezembro, 95-Casa, Alagoinhas Velha-CEP: 48030-260
Alagoinhas - BA - Tel.: (71) 9.9251-1815 WhatsApp cadhouse.ambiental.com.br

GOVERNO DA BAHIA SECRETARIA DE EDUCAÇÃO DO ESTADO DA BAHIA COORDENAÇÃO EXECUTIVA DE INFRAESTRUTURA DA REDE FÍSICA CNPJ: 13.937.065/0001-00 Avenida Luís Viana Filho, 5ª avenida, 550 Centro Administrativo da Bahia - CAB - Salvador - BA - CEP 41745-004	
OBJETO: LEVANTAMENTO PLANIALTIMÉTRICO GEORREFERENCIADO DE IMÓVEIS	NELSON LIMA DIAS
PROJETO: REGULARIZAÇÃO DE DOMINIALIDADE, USANDO AMPLIAÇÃO DO IMÓVEL UTILIZANDO O TERRENO DO COLÉGIO ESTADUAL NEMÉSIA RIBEIRO DOS SANTOS	REGISTRO REGIONAL Nº: 63988/D
LOCALIDADE: Praça da Bandeira, s/nº, Centro - Morpará/BA	CONTRATO Nº: CREA-BA nº 050826702-5 002/2018
TÍTULO: TOPOGRAFIA PLANTA GERAL	REVISÃO: R00
PROJETADO: GUILHERME SOUZA 22 / 01 / 21	VERIFICADO: NELSON DIAS 23 / 01 / 21
DESENHADO: GUILHERME SOUZA 22 / 01 / 21	APROVADO: NELSON DIAS 23 / 01 / 21
Nº CADHOUSE: 21-CH-SEB-TOP-GER-CENRS-002-R00	
SUBSTITUI A:	