



Anotação de Responsabilidade Técnica - ART
Lei nº 6.496, de 7 de dezembro de 1977

CREA-BA

ART OBRA / SERVIÇO
Nº BA20210595013

Conselho Regional de Engenharia e Agronomia da Bahia

INICIAL

1. Responsável Técnico

LORENA JESUS MACEDO COSTA

Título profissional: **ENGENHEIRO AGRIMENSOR E CARTÓGRAFO**

RNP: **0517149702**

Registro: **3000064928BA**

2. Dados do Contrato

Contratante: **ESTADO DA BAHIA**

AVENIDA CENTRO ADMINISTRATIVO DA BAHIA

Complemento:

Cidade: **SALVADOR**

CPF/CNPJ: **13.937.065/0001-00**

Nº: **550**

Bairro: **CENTRO ADMINISTRATIVO DA BAHIA**

UF: **BA**

CEP: **41745004**

Contrato: **Não especificado**

Celebrado em:

Valor: **R\$ 12.572,63**

Tipo de contratante: **Pessoa Jurídica de Direito Público**

Ação Institucional: **NENHUMA - NAO OPTANTE**

3. Dados da Obra/Serviço

RUA FRANCISCA ALVES

Complemento:

Cidade: **HELIÓPOLIS**

Data de Início: **10/09/2021**

Previsão de término: **28/09/2021**

Coordenadas Geográficas: **0, 0**

Finalidade: **Cadastral**

Código: **Não Especificado**

Proprietário: **ESTADO DA BAHIA**

CPF/CNPJ: **13.937.065/0001-00**

4. Atividade Técnica

12 - Execução

Quantidade

Unidade

13 - Coordenação > AGRIMENSURA - ATIVIDADES PROFISSIONAIS, CIENTÍFICAS E TÉCNICAS
> SERVIÇOS TÉCNICOS PROFISSIONAIS > #214 - TOPOGRAFIA

7.500,00

km

Após a conclusão das atividades técnicas o profissional deve proceder a baixa desta ART

5. Observações

Levantamento Topográfico

6. Declarações

- Declaro que estou cumprindo as regras de acessibilidade previstas nas normas técnicas da ABNT, na legislação específica e no decreto n. 5296/2004.

7. Entidade de Classe

NENHUMA - NAO OPTANTE

8. Assinaturas

Declaro serem verdadeiras as informações acima

Lorena Jesus Macedo Costa

LORENA JESUS MACEDO COSTA - CPF: 049.932.045-07

Local _____ de _____ de _____
data

ESTADO DA BAHIA - CNPJ: 13.937.065/0001-00

9. Informações

* A ART é válida somente quando quitada, mediante apresentação do comprovante do pagamento ou conferência no site do Crea.

10. Valor

Valor da ART: **R\$ 155,38**

Registrada em: **24/08/2021**

Valor pago: **R\$ 155,38**

Nosso Número: **53329940**



10º Tabelionato de Notas - Salvador - BA
Tabelião Rosemary Carvalho Muniz
Rua Alameda Marques de Lencastre, 64, Sobradinho I - Barra, Salvador - BA. CEP: 41422-100. Tel: (71) 3336-1900/1904 - www.10tblba.com.br

Reconheço por Semelhança(s) firma(s)

LORENA JESUS MACEDO COSTA

Salvador, 21 de Outubro de 2021

Em Test. _____ da Verdade.

ROSALIA DE JESUS

ESCREVENTE

Selo: **1596.AD821080-3** - Valor: **R\$ 5,40**

Consulte em: **www.tjba.jus.br/autenticidade**

10º Tabelionato de Notas
Rosalia de Jesus

Escrevente Autorizada



A autenticidade desta ART pode ser verificada em: <http://crea-ba.sitac.com.br/publico/>, com a chave: 5837d

Impresso em: 25/08/2021 às 11:30:17 por: ip: 191.190.224.116

www.crea-ba.org.br

creaba@crea-ba.org.br

Tel: (71) 3453-8990

Fax: (71) 3453-8989



CREA-BA
Conselho Regional de Engenharia
e Agronomia da Bahia

MEMORIAL DESCRITIVO

Imóvel : COLÉGIO ESTADUAL JOSÉ DANTAS DE SOUZA
Proprietário : GOVERNO DO ESTADO DA BAHIA - SEC
Município : HELIÓPOLIS U.F: BA - BR
Área (m²) : 6.890,87 m²
Perímetro (m) : 377,033

Inicia-se a descrição deste perímetro no vértice **P-01**, georreferenciado no Sistema Geodésico Brasileiro, DATUM - SIRGAS2000, MC-39°W, de coordenadas **N 8.819.515,149m** e **E 578.890,251m**; deste segue confrontando com a propriedade de R. SEM NOME, com azimute de 115°21'27" por uma distância de 47,279m até o vértice **P-02**, de coordenadas **N 8.819.494,901m** e **E 578.932,975m**; deste segue confrontando com a propriedade de TERRENO URBANO, com azimute de 208°15'55" por uma distância de 32,951m até o vértice **P-03**, de coordenadas **N 8.819.465,879m** e **E 578.917,371m**; deste segue confrontando com a propriedade de TERRENO URBANO, com azimute de 118°23'40" por uma distância de 60,073m até o vértice **P-04**, de coordenadas **N 8.819.437,312m** e **E 578.970,217m**; deste segue confrontando com a propriedade de CASA N 54, com azimute de 208°14'23" por uma distância de 7,085m até o vértice **P-05**, de coordenadas **N 8.819.431,070m** e **E 578.966,864m**; deste segue confrontando com a propriedade de CASA S/N, com azimute de 208°14'23" por uma distância de 20,117m até o vértice **P-06**, de coordenadas **N 8.819.413,347m** e **E 578.957,346m**; deste segue confrontando com a propriedade de IGREJA, com azimute de 208°14'23" por uma distância de 15,883m até o vértice **P-07**, de coordenadas **N 8.819.399,354m** e **E 578.949,830m**; deste segue confrontando com a propriedade de CASA N 855, com azimute de 208°14'23" por uma distância de 12,435m até o vértice **P-08**, de coordenadas **N 8.819.388,400m** e **E 578.943,947m**; deste segue confrontando com a propriedade de Rua Francisca Alves, com azimute de 298°29'53" por uma distância de 94,423m até o vértice **P-09**, de coordenadas **N 8.819.433,452m** e **E 578.860,965m**; deste segue confrontando com a propriedade de RUA SEM NOME, com azimute 19°43'17" por uma distância de 86,787m até o vértice **P-01**, ponto inicial da descrição deste perímetro de 377,033 m.

Todas as coordenadas aqui descritas estão georreferenciadas ao Sistema Geodésico Brasileiro e encontram-se representadas no Sistema UTM, referenciadas ao **Meridiano Central nº 39 WGr**, tendo como Datum o **SIRGAS2000**. Todos os azimutes e distâncias, área e perímetro foram calculados no plano de projeção UTM.

HELIÓPOLIS, 12/08/2021


Lorena Jesus Macedo Costa

Responsável Técnico: Lorena Jesus Macedo Costa
Eng. Agrimensor - CREA :3000064928BA

10º Tabelionato de Notas
Rosalia de Jesus
Escrevente Autorizada

10º Tabelionato de Notas - Salvador - BA
Tabela Rosemary Carvalho Murtiz
Nº de Inscrição: 134.716.132 - Ins. Salvador - BA - CEP: 41120-000
Reconhecido por Semelhança(s) firma(s)
LORENA JESUS MACEDO COSTA
Salvador, 21 de Outubro de 2021
Em Test. da Verdade
ROSALIA DE JESUS
ESCREVENTE
Selo: 1596-AD821078-1 - Valor: R\$ 5,40
Consulte em: www.tjba.jus.br/autenticidade



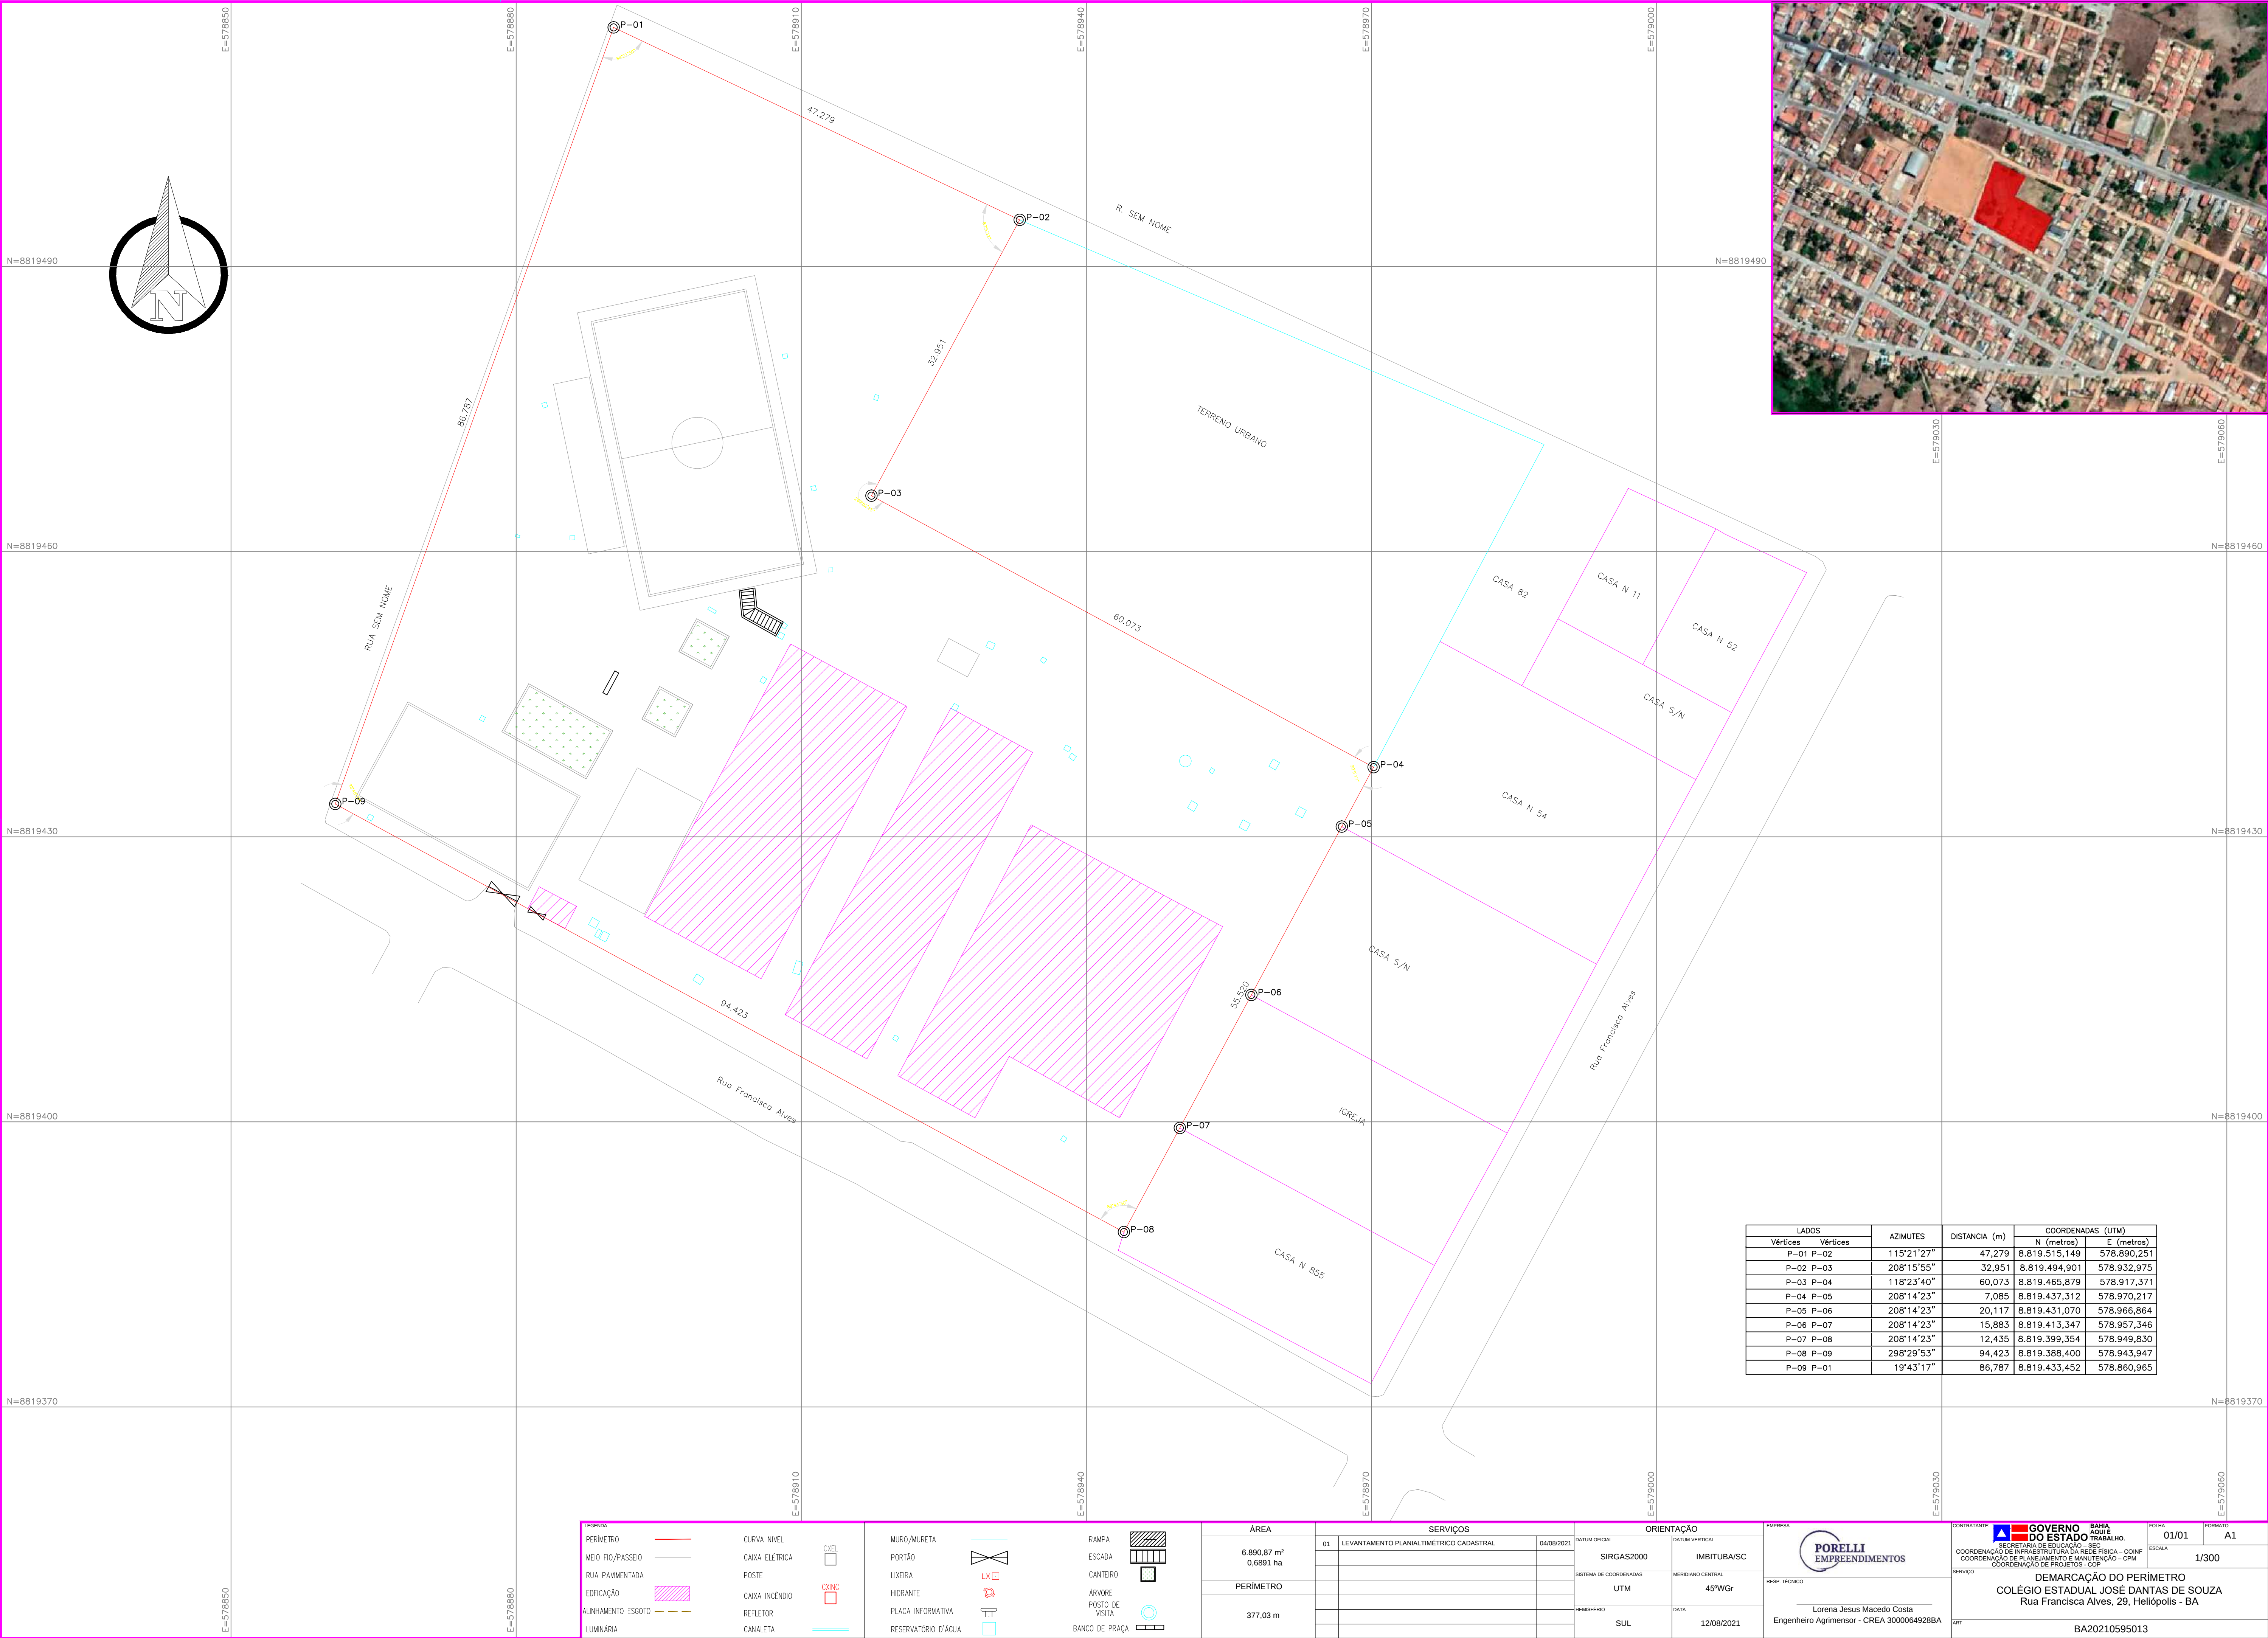

LADOS		AZIMUTES	DISTANCIA (m)	COORDENADAS (UTM)	
Vértices	Vértices			N (metros)	E (metros)
P-01	P-02	115°21'27"	47,279	8.819.515,149	578.890,251
P-02	P-03	208°15'55"	32,951	8.819.494,901	578.932,975
P-03	P-04	118°23'40"	60,073	8.819.465,879	578.917,371
P-04	P-05	208°14'23"	7,085	8.819.437,312	578.970,217
P-05	P-06	208°14'23"	20,117	8.819.431,070	578.966,864
P-06	P-07	208°14'23"	15,883	8.819.413,347	578.957,346
P-07	P-08	208°14'23"	12,435	8.819.399,354	578.949,830
P-08	P-09	298°29'53"	94,423	8.819.388,400	578.943,947
P-09	P-01	19°43'17"	86,787	8.819.433,452	578.860,965

LEGENDA

PERÍMETRO

MEIO FIO/PASSEIO

RUA PAVIMENTADA

EDIFICAÇÃO

ALINHAMENTO ESGOTO

LUMINÁRIA

CURVA NIVEL

CAIXA ELÉTRICA

POSTE

CAIXA INCÊNDIO

REFLETOR

CANALETA

CXEL

CXNC

MURO/MURETA

PORTÃO

LIXEIRA

HIDRANTE

PLACA INFORMATIVA

RESERVATÓRIO D'ÁGUA

RAMPA

ESCADA

CANTEIRO

ÁRVORE

POSTO DE VISITA

BANCO DE PRAÇA

ÁREA

6.890,87 m²

0,6891 ha

PERÍMETRO

377,03 m

SERVIÇOS

01 LEVANTAMENTO PLANALTIMÉTRICO CADASTRAL

04/08/2021

SIRGAS2000

UTM

45°WGr

SUL

12/08/2021

ORIENTAÇÃO

DATUM OFICIAL

IMBITUBA/SC

VERGANDO CENTRAL

DATA

EMPRESA

PORELLI

EMPREENDEIMENTOS

RESP. TÉCNICO

Lorena Jesus Macedo Costa

Engenheiro Agrimensor - CREA 3000064928BA

CONTRATANTE

GOVERNO DO ESTADO

SECRETARIA DE EDUCAÇÃO - SEED

COORDENADORIA DE INFRAESTRUTURA DA REDE FÍSICA - COINF

COORDENADORIA DE PLANEJAMENTO E MANUTENÇÃO - CPM

COORDENADORIA DE PROJETOS - COP

01/01

1/300

SERVIDO


DEMARCAÇÃO DO PERÍMETRO

COLÉGIO ESTADUAL JOSÉ DANTAS DE SOUZA

Rua Francisca Alves, 29, Heliópolis - BA

ART

BA20210595013

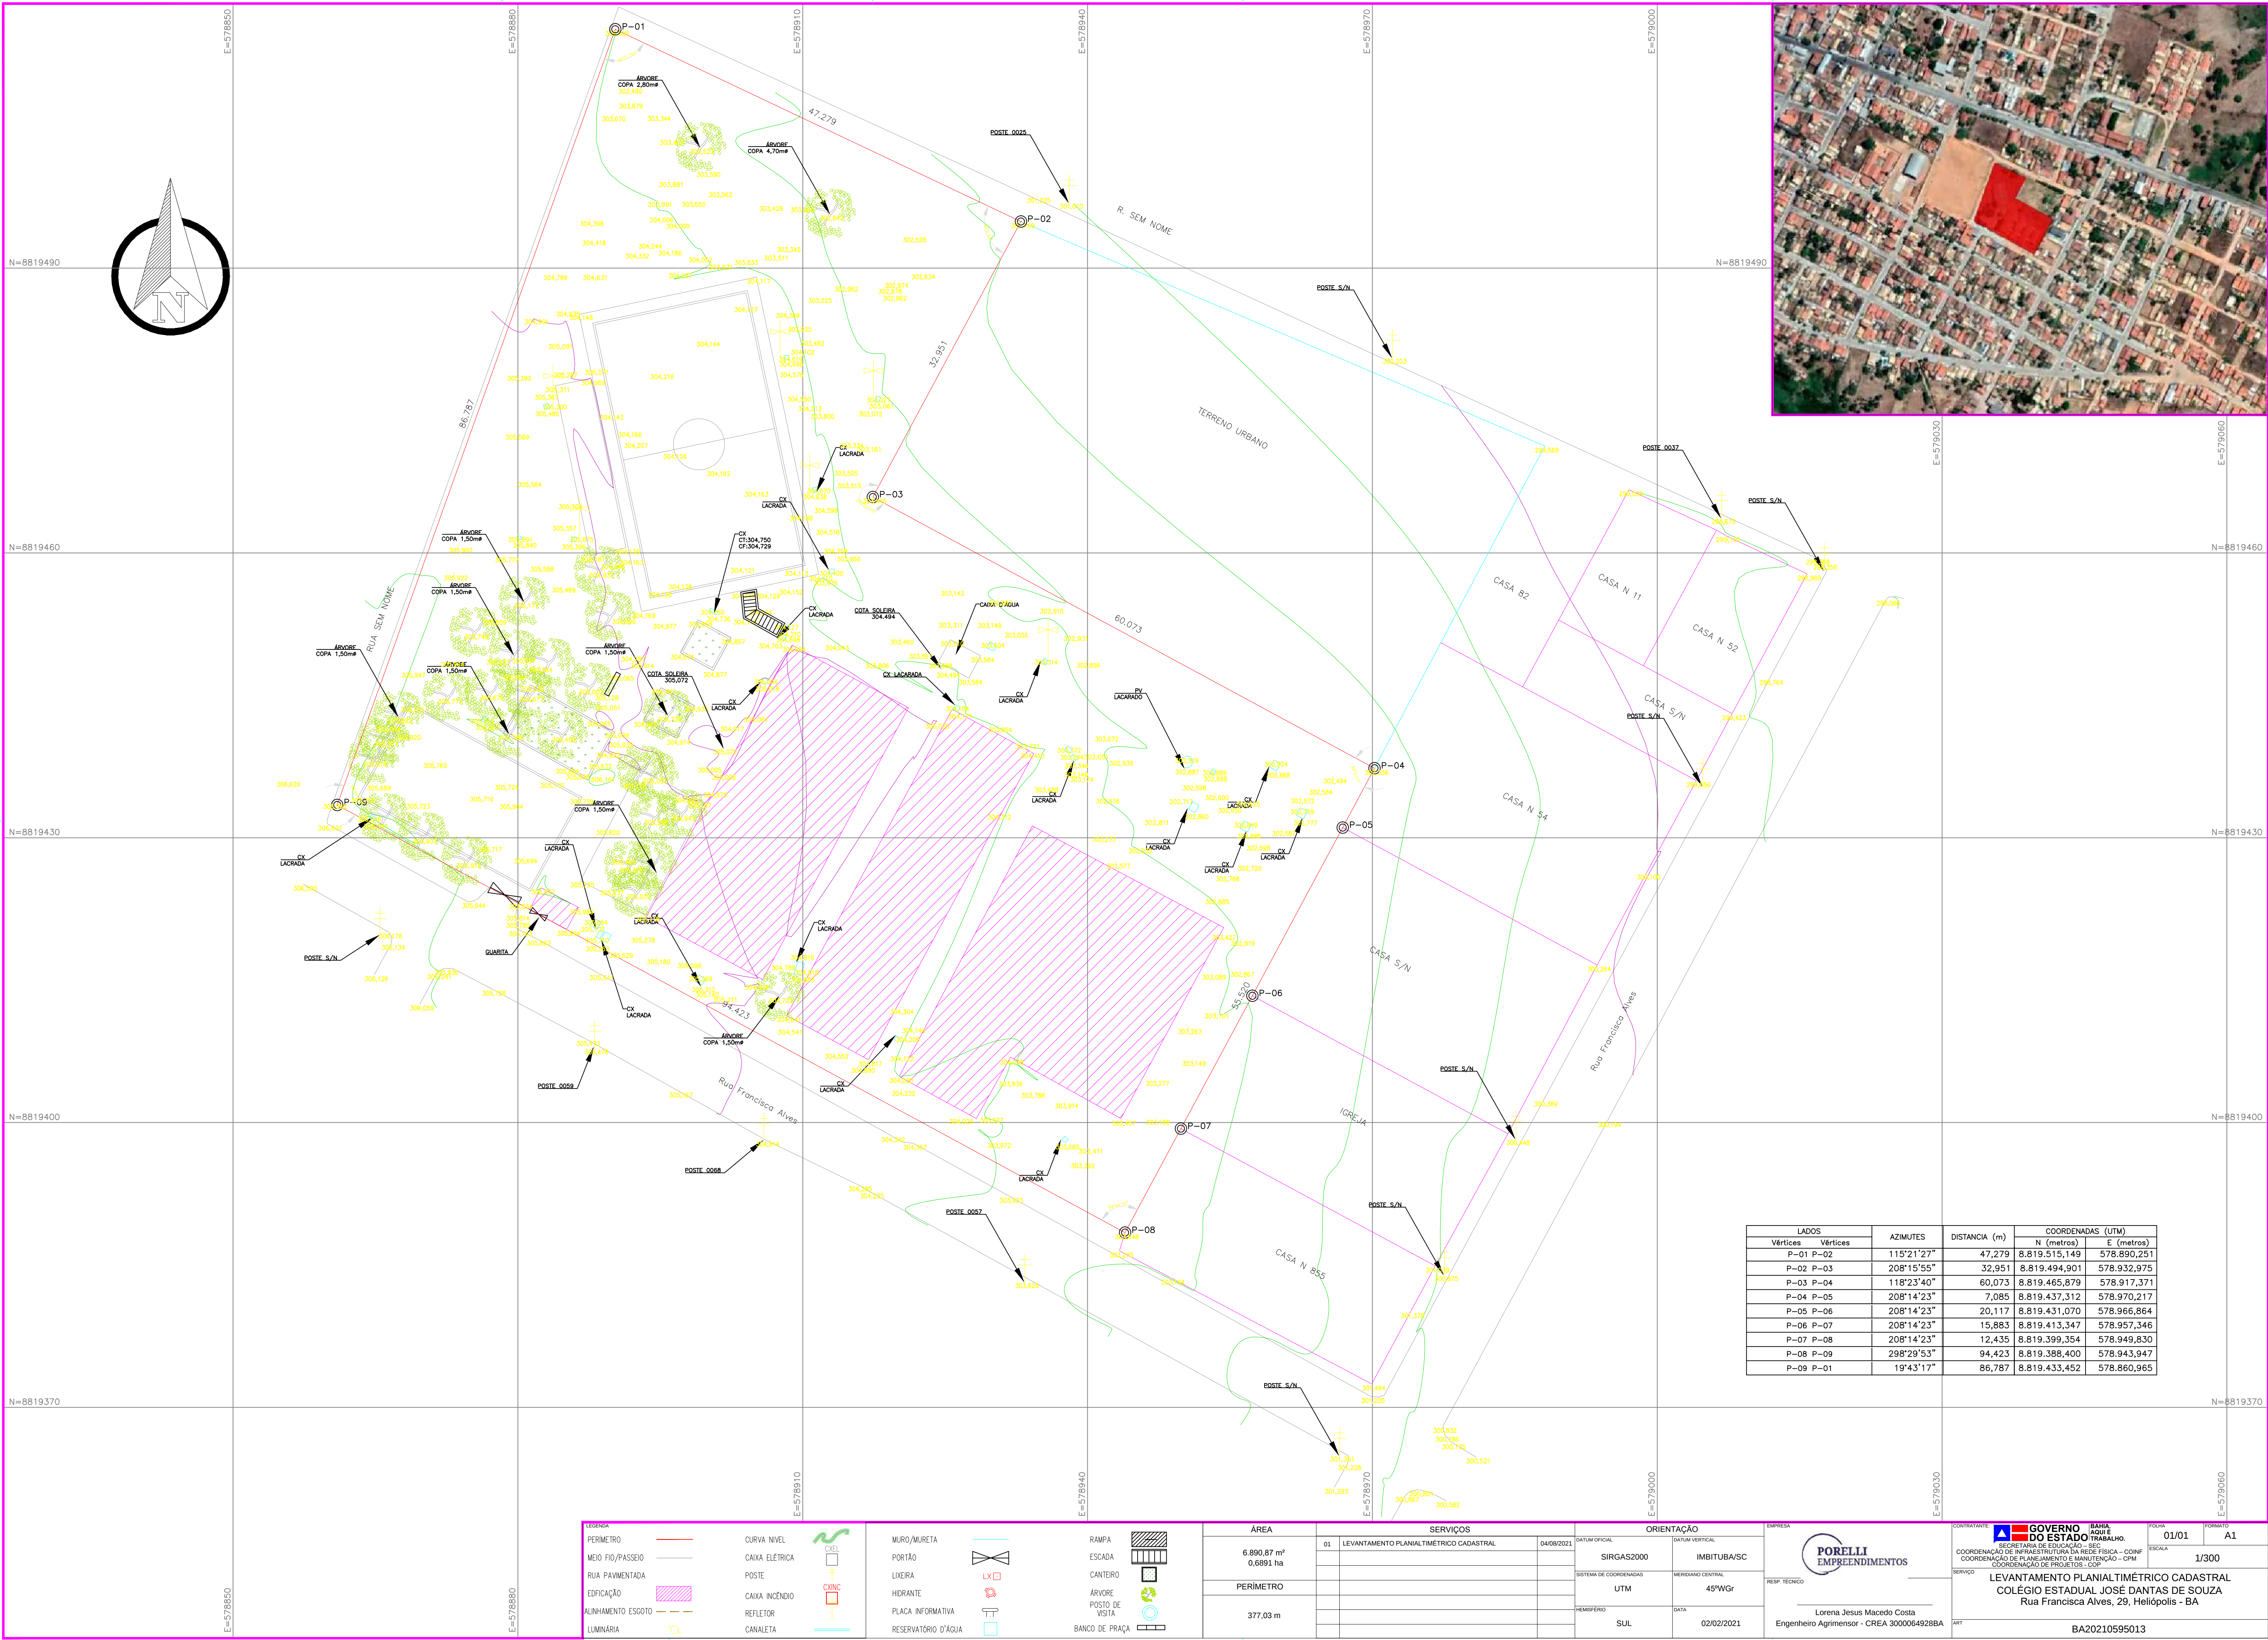

LADOS		AZIMUTES	DISTANCIA (m)	COORDENADAS (UTM)	
Vértices	Vértices			N (metros)	E (metros)
P-01	P-02	115°21'27"	47,279	8.819.515,149	578.890,251
P-02	P-03	208°15'55"	32,951	8.819.494,901	578.932,975
P-03	P-04	118°23'40"	60,073	8.819.465,879	578.917,371
P-04	P-05	208°14'23"	7,085	8.819.437,312	578.970,217
P-05	P-06	208°14'23"	20,117	8.819.431,070	578.966,864
P-06	P-07	208°14'23"	15,883	8.819.413,347	578.957,346
P-07	P-08	208°14'23"	12,435	8.819.399,354	578.949,830
P-08	P-09	298°29'53"	94,423	8.819.388,400	578.943,947
P-09	P-01	19°43'17"	86,787	8.819.433,452	578.860,965

LEGENDA	
PERIMETRO	CURVA NIVEL
MEIO FIO/PASSEIO	CAIXA ELETRICA
RUA PAVIMENTADA	POSTE
EDIFICAÇÃO	CAIXA INCENDIO
ALINHAMENTO ESGOTO	REFLETOR
LUMINÁRIA	CAIALETA

MURO/MURETA	RAMPA
PORTÃO	ESCALADA
LIXEIRA	CANTIEIRO
HORRANTE	ARVORE
PLACA INFORMATIVA	POSTO DE VISITA
RESERVATÓRIO D'ÁGUA	BANCO DE PRAÇA

ÁREA	SERVIÇOS	ORIENTAÇÃO
6.890,87 m² 0,6891 ha	01. LEVANTAMENTO PLANALTIMETRICO CADASTRAL	SIRGAS2000
PERÍMETRO		IMBITUBA/SC
377,03 m		UTM
		45°WGr
		SUL
		02/02/2021

EMPRESA	RESP. TÉCNICO
PORELLI EMPREENDIMENTOS	Lorena Jesus Macedo Costa
	Engenheiro Agrimensor - CREA 3000064928BA

CONTRATANTE	GOVERNO DO ESTADO DA BAHIA	BAHIA	01/01	A1
	SECRETARIA DE EDUCAÇÃO - SEED	AGUAS E TRÁFEGO		
	COORDENADORIA DE INFRAESTRUTURA DE REDE FÍSICA - CONIF	COORDENADORIA DE PLANEJAMENTO E MANUTENÇÃO - CPM		
		COORDENADORIA DE PROJETOS - COP		
SERVÍÇO	LEVANTAMENTO PLANALTIMETRICO CADASTRAL			
	COLÉGIO ESTADUAL JOSÉ DANTAS DE SOUZA			
	Rua Francisco Alves, 29, Heliópolis - BA			
ART	BA20210595013			