



Anotação de Responsabilidade Técnica - ART
Lei nº 6.496, de 7 de dezembro de 1977

CREA-BA

ART OBRA / SERVIÇO
Nº BA20210465213

Conselho Regional de Engenharia e Agronomia da Bahia

INICIAL

1. Responsável Técnico

HUGO DOS SANTOS VELOSO

Título profissional: **ENGENHEIRO CIVIL**

RNP: **0511953984**

Registro: **83985BA**

2. Dados do Contrato

Contratante: **ESTADO DA BAHIA**

CPF/CNPJ: **13.937.065/0001-00**

AVENIDA CENTRO ADMINISTRATIVO DA BAHIA

Nº: **550**

Complemento:

Bairro: **CENTRO ADMINISTRATIVO DA BAHIA**

Cidade: **SALVADOR**

UF: **BA**

CEP: **41745004**

Contrato: **Não especificado**

Celebrado em:

Valor: **R\$ 8.753,47**

Tipo de contratante: **Pessoa Jurídica de Direito Público**

Ação Institucional: **NENHUMA - NAO OPTANTE**

3. Dados da Obra/Serviço

LOTEAMENTO ARTUR MIRANDA DE CARVALHO

Nº: **S/N**

Complemento:

Bairro: **CENTRO**

Cidade: **MIRANGABA**

UF: **BA**

CEP: **44745000**

Data de Início: **09/12/2020**

Previsão de término: **18/02/2021**

Coordenadas Geográficas: **0, 0**

Finalidade:

Código: **Não Especificado**

Proprietário: **ESTADO DA BAHIA**

CPF/CNPJ: **13.937.065/0001-00**

4. Atividade Técnica

12 - Execução

Quantidade

Unidade

112 - Execução de Serviço Técnico > AGRIMENSURA - ATIVIDADES PROFISSIONAIS, CIENTÍFICAS E TÉCNICAS > SERVIÇOS TÉCNICOS PROFISSIONAIS > #214 - TOPOGRAFIA

6.600,00

m2

Após a conclusão das atividades técnicas o profissional deve proceder a baixa desta ART

5. Observações

Serviços técnicos profissionais de Levantamento Topográfico com georreferenciamento de imóveis em Mirangaba/BA

6. Declarações

7. Entidade de Classe

NENHUMA - NAO OPTANTE

8. Assinaturas

Declaro serem verdadeiras as informações acima

Hugo dos Santos Veloso

HUGO DOS SANTOS VELOSO - CPF: 020.638.175-10

Local de data

ESTADO DA BAHIA - CNPJ: 13.937.065/0001-00

9. Informações

* A ART é válida somente quando quitada, mediante apresentação do comprovante do pagamento ou conferência no site do Crea.

10. Valor

Valor da ART: **R\$ 155,38**

Registrada em: **18/02/2021**

Valor pago: **R\$ 155,38**

Nosso Número: **52654047**

PODER JUDICIÁRIO DO ESTADO DA BAHIA

Av. Octávio Mangabeira, 6929
 Multishop 201A - Boca do Rio
 Salvador - BA - Fone: (71) 3012-6016

TABELIONATO DE NOTAS

Reconheço POR SEMELHANÇA a(s) firma(s) de
HUGO DOS SANTOS VELOSO
 Salvador, 20 de Fevereiro de 2021
 Em Teste da Verdade
MAYARA DE ALMEIDA SILVA-ESCREVENTE AUTORIZADA Selo:
 1597.AC277427-3 - Valor: R\$ 5,40
 Consulte em:
www.tiba.ius.br/autenticidade

CREA-BA
 Conselho Regional de Engenharia e Agronomia da Bahia

A autenticidade desta ART pode ser verificada em: <http://crea-ba.sitac.com.br/publico/>, com a chave: B2Z28
 Impresso em: 21/02/2021 às 15:41:33 por: , ip: 177.25.174.148

www.crea-ba.org.br
 Tel: (71) 3453-8990

creaba@creaba.org.br
 Fax: (71) 3453-8989



MEMORIAL DESCRITIVO (UTM)

Imóvel : CENTRO EDUCACIONAL SOROR JOANA ANGÉLICA
Proprietário : GOVERNO DO ESTADO DA BAHIA
Município : MIRANGABA
U.F: BA - BR
Comarca : MIRANGABA
Área (m²) : 6.360,69 m²
Perímetro (m) : 321,52

Inicia-se a descrição deste perímetro no vértice **P-01**, georreferenciado no Sistema Geodésico Brasileiro, DATUM - SIRGAS2000, MC-39°W, de coordenadas **N 8.789.118,674m** e **E 327.538,384m**; deste segue confrontando com a propriedade de RUA S/NOME, com azimute de 105°46'55" por uma distância de 70,21m até o vértice **P-02**, de coordenadas **N 8.789.099,579m** e **E 327.605,946m**; deste segue confrontando com a propriedade de RUA 20, com azimute de 196°00'37" por uma distância de 90,77m até o vértice **P-03**, de coordenadas **N 8.789.012,334m** e **E 327.580,912m**; deste segue confrontando com a propriedade de CASA S/N, com azimute de 286°24'07" por uma distância de 9,76m até o vértice **P-04**, de coordenadas **N 8.789.015,089m** e **E 327.571,554m**; deste segue confrontando com a propriedade de CASA S/N, com azimute de 286°24'07" por uma distância de 9,97m até o vértice **P-05**, de coordenadas **N 8.789.017,904m** e **E 327.561,990m**; deste segue confrontando com a propriedade de CASA S/N, com azimute de 286°24'07" por uma distância de 9,95m até o vértice **P-06**, de coordenadas **N 8.789.020,715m** e **E 327.552,441m**; deste segue confrontando com a propriedade de CASA S/N, com azimute de 286°24'07" por uma distância de 10,21m até o vértice **P-07**, de coordenadas **N 8.789.023,597m** e **E 327.542,648m**; deste segue confrontando com a propriedade de CASA S/N, com azimute de 286°24'07" por uma distância de 9,68m até o vértice **P-08**, de coordenadas **N 8.789.026,332m** e **E 327.533,358m**; deste segue confrontando com a propriedade de CASA N 08, com azimute de 286°24'07" por uma distância de 10,26m até o vértice **P-09**, de coordenadas **N 8.789.029,227m** e **E 327.523,520m**; deste segue confrontando com a propriedade de CASA S/N, com azimute de 286°24'07" por uma distância de 10,71m até o vértice **P-10**, de coordenadas **N 8.789.032,253m** e **E 327.513,242m**; deste segue confrontando com a propriedade de RUA S/NOME, com azimute 16°13'16" por uma distância de 90,00m até o vértice **P-01**, ponto inicial da descrição deste perímetro de 321,52 m.

Todas as coordenadas aqui descritas estão georreferenciadas ao Sistema Geodésico Brasileiro e encontram-se representadas no Sistema UTM, referenciadas ao **Meridiano Central nº 39 WGr**, tendo como Datum o **SIRGAS2000**. Todos os azimutes e distâncias, área e perímetro foram calculados no plano de projeção UTM.

969

OSOLEV CONSTRUTORA LTDA

Av. Brigadeiro Mario Epinghaus, 78 - Lj. 16-17 - Centro - Lauro de Freitas - BA - CEP: 42.703-640 - Tel: (71) 3024-1458

Site: www.osolevconstrutora.com.br / email: osolev@osolevconstrutora.com.br

CNPJ: 16.607.359/0001-61

Hugo dos Santos Veloso

18/02/2021, Salvador, Bahia

HUGO DOS SANTOS VELOSO

ENGENHEIRO CIVIL

CREA 83985BA

ART Nº BA20210465213

 **PODER JUDICIÁRIO DO ESTADO DA BAHIA**

Av. Octávio Mangabeira, 6929
Multishop 201A - Boca do Rio
Salvador - BA - Fone: (71) 3012-6016

 **TABELIONATO DE NOTAS**
SALVADOR

Reconheço POR SEMELHANÇA a(s) firma(s) de
HUGO DOS SANTOS VELOSO.....

Salvador, 28 de Fevereiro de 2021

Em Test. da Verdade

MAYARA DE ALMEIDA
SILVA-ESCREVENTE AUTORIZADA Selo.

1597.AC277428-5 - Valor: R\$ 5,40

Consulte em:
www.tjba.jus.br/autenticidade





OSOLEV CONSTRUTORA LTDA


Av. Brigadeiro Mario Epinghaus, 78 - Lj. 16-17 - Centro - Lauro de Freitas - BA - CEP: 42.703-640- Tel: (71) 3024-1458

Site: www.osolevconstrutora.com.br / email: osolev@osolevconstrutora.com.br

CNPJ: 16.607.359/0001-61

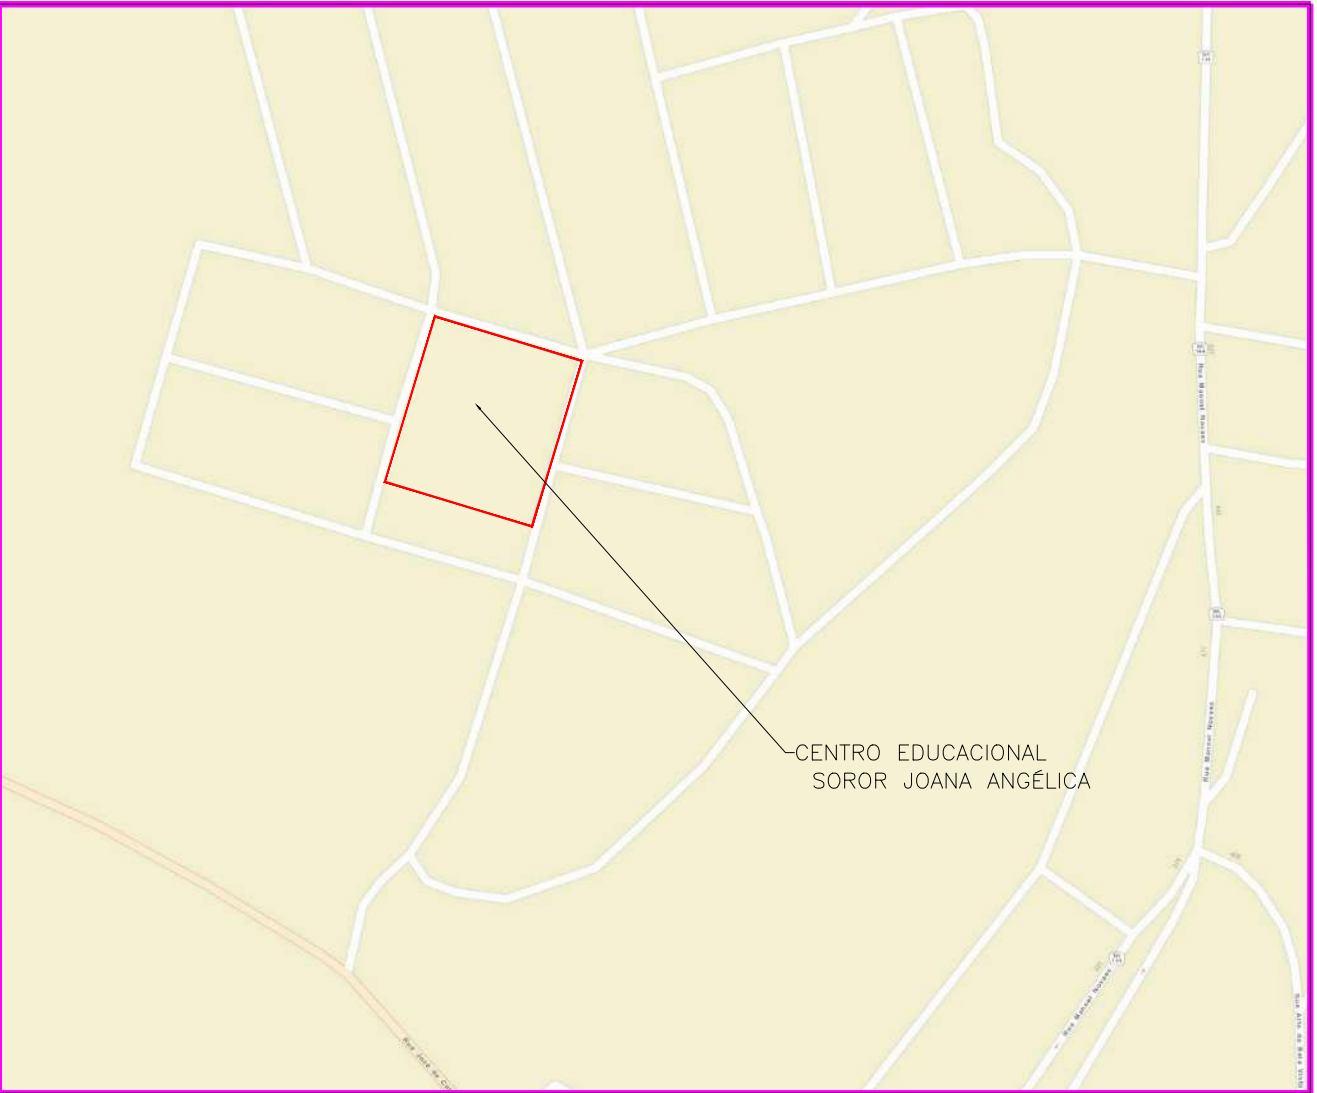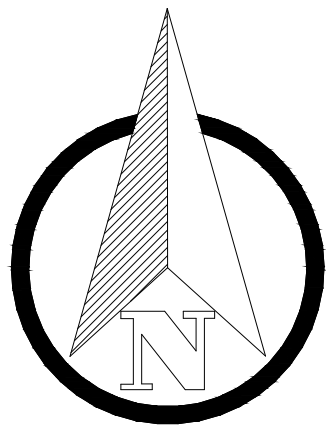

CENTRO EDUCACIONAL
SOROR JOANA ANGÉLICA

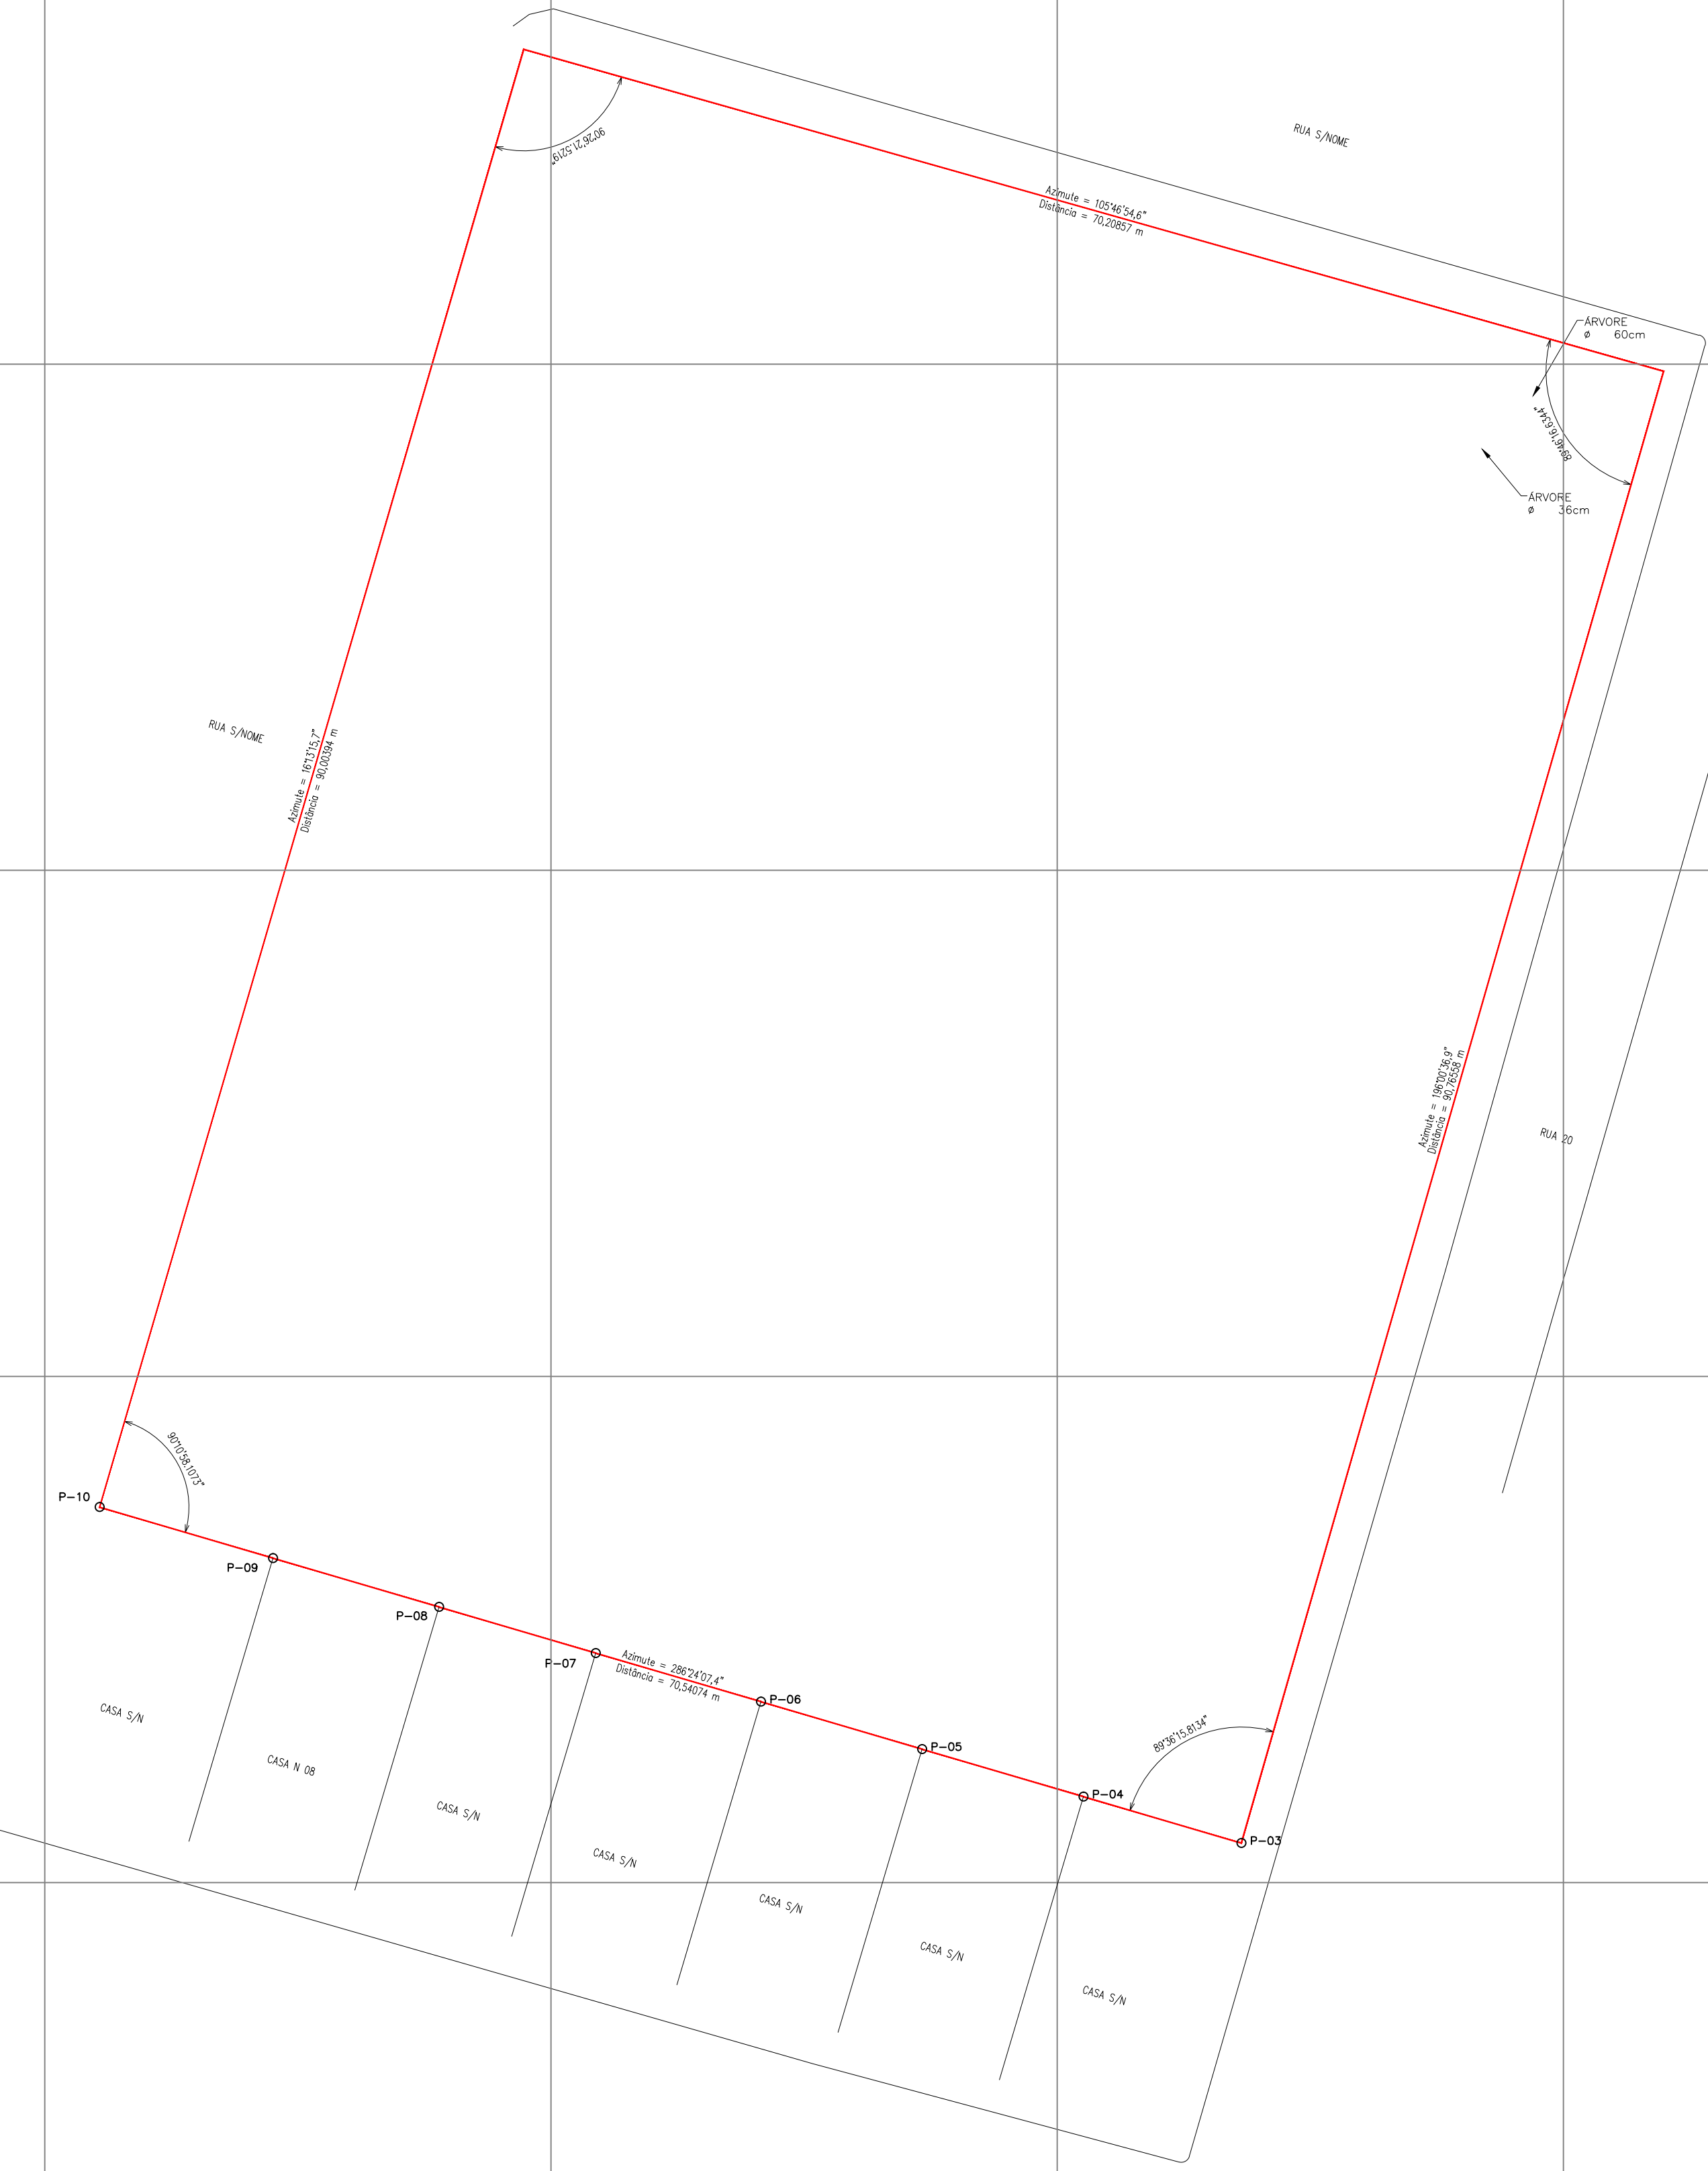

LADOS		AZIMUTES	DISTANCIA (m)	COORDENADAS (UTM)		COORDENADAS (GEOGRAFICAS)	
Vértices	Vértices			N (metros)	E (metros)	Latitude	Longitude
P-01	P-02	105°46'55"	70,21	8.789.118,674	327.538,384	10°56'59,321" S	40°34'41,636" W
P-02	P-03	196°00'37"	90,77	8.789.099,579	327.605,946	10°56'59,954" S	40°34'39,414" W
P-03	P-04	286°24'07"	9,76	8.789.012,334	327.580,912	10°57'02,789" S	40°34'40,253" W
P-04	P-05	286°24'07"	9,97	8.789.015,089	327.571,554	10°57'02,698" S	40°34'40,561" W
P-05	P-06	286°24'07"	9,95	8.789.017,904	327.561,990	10°57'02,605" S	40°34'40,876" W
P-06	P-07	286°24'07"	10,21	8.789.020,715	327.552,441	10°57'02,512" S	40°34'41,190" W
P-07	P-08	286°24'07"	9,68	8.789.023,597	327.542,648	10°57'02,416" S	40°34'41,512" W
P-08	P-09	286°24'07"	10,26	8.789.026,332	327.533,358	10°57'02,325" S	40°34'41,817" W
P-09	P-10	286°24'07"	10,71	8.789.029,227	327.523,520	10°57'02,230" S	40°34'42,141" W
P-10	P-01	16°13'16"	90,00	8.789.032,253	327.513,242	10°57'02,129" S	40°34'42,479" W

LEGENDA

PERIMETRO

MEIO FIO/PASSEIO

RUA PAVIMENTADA

EDIFICAÇÃO

ALINHAMENTO ESGOTO

LUMINÁRIA

CURVA NIVEL

CAIXA ELÉTRICA

POSTE

CAIXA INCÊNDIO

REFLETOR

CANALETA

PORTÃO

LIXEIRA

HIDRANTE

PLACA INFORMATIVA

RESERVATÓRIO D'ÁGUA

RAMPA

ESCALADA

CANTERO

ÁRVORE

POSTO DE VISITA

BANCO DE PRAÇA

ÁREA

6.360,69 m²

0,6361 ha

PERÍMETRO

321,520 m

SERVIÇOS

01. LEVANTAMENTO PLANALTIMÉTRICO CADASTRAL

24/01/2021

SIRGAS2000

IMBITUBA/SC

UTM

45°WGr

SUL

02/02/2021

ORIENTAÇÃO

DATA VERTICAL

IMBITUBA/SC

45°WGr

02/02/2021

EMPRESA

Osolev

CONSTRUTORA

Hugo dos Santos Veloso

Engenheiro Civil - CREA 83985 BA

CONTRATANTE

GOVERNO DO ESTADO

SECRETARIA DE EDUCAÇÃO - SEED

COORDENAÇÃO DE INFRAESTRUTURA DE REDE FÍSICA - CONIF

COORDENAÇÃO DE PROJETOS - COP

LEVANTAMENTO PLANALTIMÉTRICO CADASTRAL

CENTRO EDUCACIONAL SOROR JOANA ANGÉLICA

Loteamento Artur Miranda de Carvalho, S/N, Centro, MIRANGABA-BA

ART N° BA20210465213

FOLHA



01/01

FORMATO


A1

ESCALA

1/300

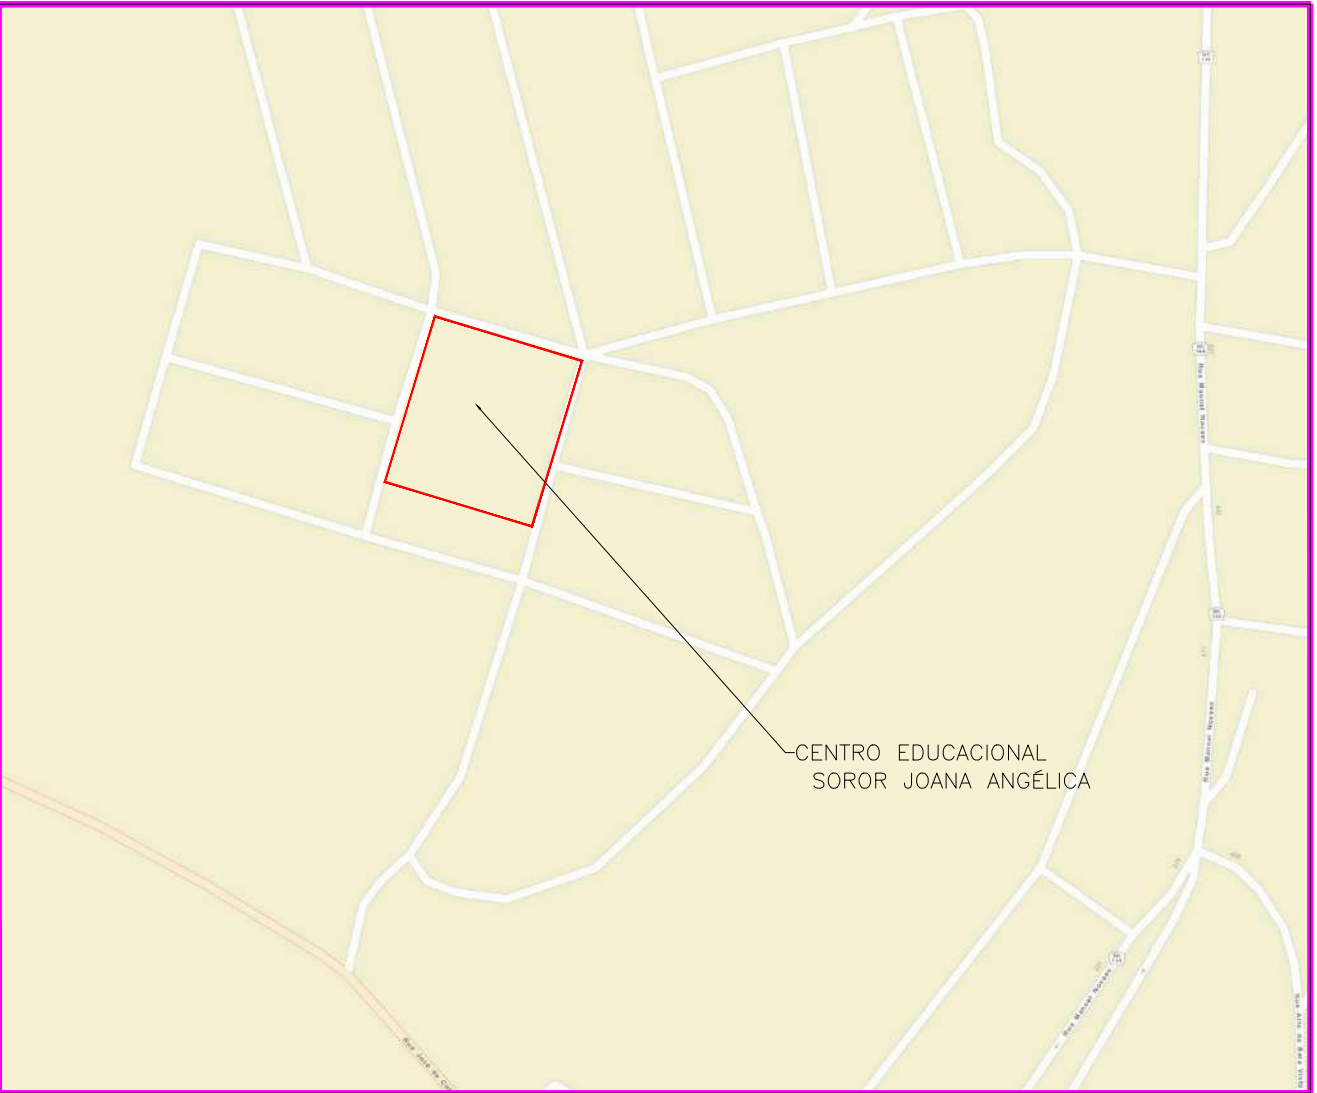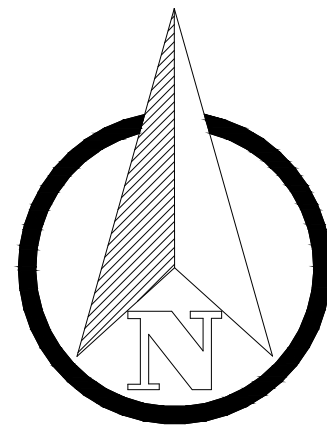

CENTRO EDUCACIONAL
SOROR JOANA ANGÉLICA

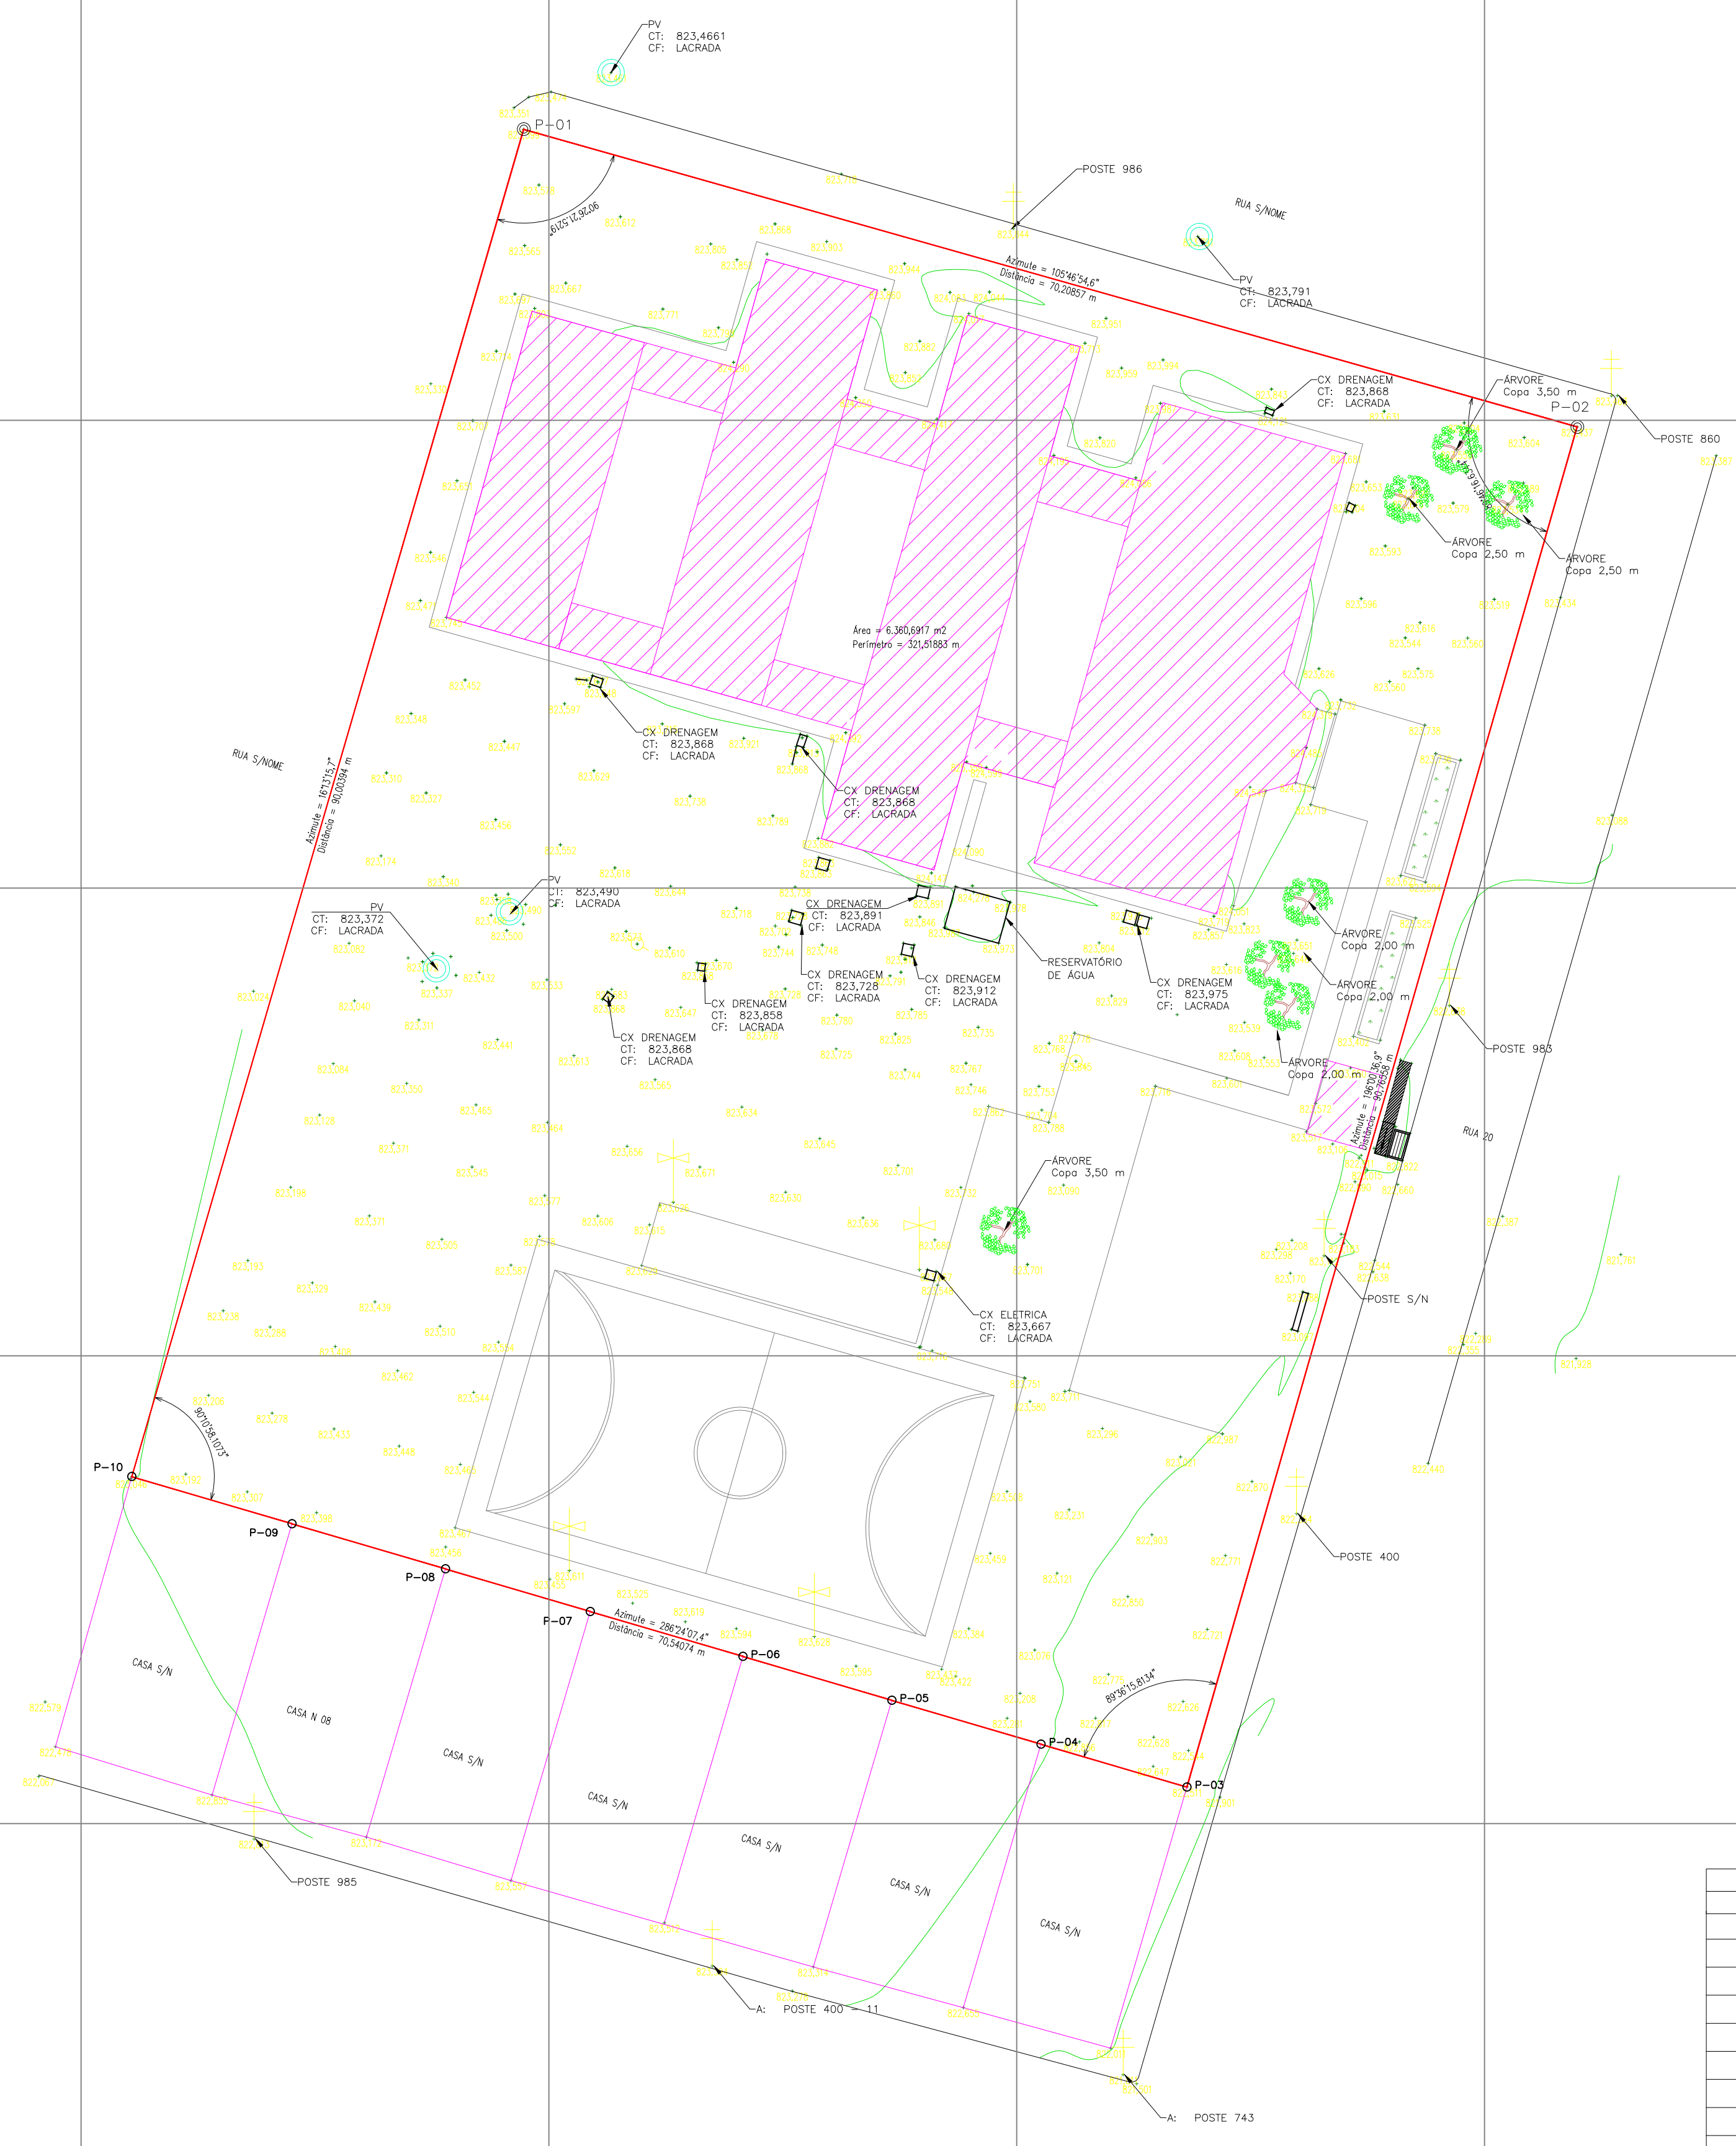

LADOS		AZIMUTES	DISTANCIA (m)	COORDENADAS (UTM)		COORDENADAS (GEOGRAFICAS)	
Vértices	Vértices			N (metros)	E (metros)	Latitude	Longitude
P-01	P-02	105°46'55"	70,21	8.789.118,674	327.538,384	10°56'59,321" S	40°34'41,636" W
P-02	P-03	196°00'37"	90,77	8.789.099,579	327.605,946	10°56'59,954" S	40°34'39,414" W
P-03	P-04	286°24'07"	9,76	8.789.012,334	327.580,912	10°57'02,789" S	40°34'40,253" W
P-04	P-05	286°24'07"	9,97	8.789.015,089	327.571,554	10°57'02,698" S	40°34'40,561" W
P-05	P-06	286°24'07"	9,95	8.789.017,904	327.561,990	10°57'02,605" S	40°34'40,876" W
P-06	P-07	286°24'07"	10,21	8.789.020,715	327.552,441	10°57'02,512" S	40°34'41,190" W
P-07	P-08	286°24'07"	9,68	8.789.023,597	327.542,648	10°57'02,416" S	40°34'41,512" W
P-08	P-09	286°24'07"	10,26	8.789.026,332	327.533,358	10°57'02,325" S	40°34'41,817" W
P-09	P-10	286°24'07"	10,71	8.789.029,227	327.523,520	10°57'02,230" S	40°34'42,141" W
P-10	P-01	16°13'16"	90,00	8.789.032,253	327.513,242	10°57'02,129" S	40°34'42,479" W

LEGENDA

PERIMETRO

MEIO FIO/PASSEIO

RUA PAVIMENTADA

EDIFICAÇÃO

ALINHAMENTO ESGOTO

LUMINÁRIA

CURVA NIVEL

CAIXA ELÉTRICA

POSTE

CAIXA INCÊNDIO

REFLETOR

CANALETA

PORTÃO

LIXEIRA

HRDANTE

PLACA INFORMATIVA

RESERVATÓRIO D'ÁGUA

ESCALADA

CANTERO

ÁRVORE

POSTO DE VISITA

BANCO DE PRAÇA

ÁREA

6.360,69 m²

0,6361 ha

PERÍMETRO

321,520 m

SERVIÇOS

01. LEVANTAMENTO PLANALTIMÉTRICO CADASTRAL

24/01/2021

SIRGAS2000

IMBITUBA/SC

UTM

45°WGr

SUL

02/02/2021

ORIENTAÇÃO

DATA VERTICAL

DATA HORIZONTAL

24/01/2021

UTM

45°WGr

SUL

02/02/2021

EMPRESA

Osolev

CONSTRUTORA

Hugo dos Santos Veloso

Engenheiro Civil - CREA 83985 BA

CONTRATANTE

GOVERNO DO ESTADO DO RIO DE JANEIRO

SECRETARIA DE EDUCAÇÃO - SEEDUC

COORDENADORIA DE INFRAESTRUTURA DA REDE FÍSICA - COINF

COORDENADORIA DE PLANEJAMENTO E MANUTENÇÃO - CPM

COORDENADORIA DE PROJETOS - COP

01/01

1/300

LEVANTAMENTO PLANALTIMÉTRICO CADASTRAL

CENTRO EDUCACIONAL SOROR JOANA ANGÉLICA

Loteamento Artur Miranda de Carvalho, S/N, Centro, MIRANGABA-BA

ART N° BA20210465213

E=327480

E=327510

E=327540

E=327570

E=327600

E=327630

E=327660

E=327690

N=8788980

N=8789010

N=8789040

N=8789070

N=8789100

N=8789130

N=8789160

N=8789190

N=8789220

N=8789250