

MEMORIAL DESCRITIVO

Imóvel:	COLÉGIO ESTADUAL LUISA MAHIM		
Proprietário:	ESTADO DA BAHIA	Município:	JEQUIÉ
Comarca:	JEQUIÉ	UF:	BAHIA
Área (m²):	8.703,84	Perímetro	372,98

Inicia-se a descrição deste perímetro no vértice **V1**, de coordenadas **N 8.465.728,31 m. e E 382.991,13 m.**; deste, segue com azimute de **102°54'14"** e distância de **31,28 m.**, confrontando neste trecho com o Campo de Futebol, até o vértice **V2**, de coordenadas **N 8.465.721,32 m. e E 383.021,62 m.**; deste, segue com azimute de **103°06'46"** e distância de **22,29 m.**, confrontando neste trecho com o Campo de Futebol, até o vértice **V3**, de coordenadas **N 8.465.716,27 m. e E 383.043,33 m.**; deste, segue com azimute de **103°05'24"** e distância de **17,13 m.**, confrontando neste trecho com o Campo de Futebol, até o vértice **V4**, de coordenadas **N 8.465.712,39 m. e E 383.060,02 m.**; deste, segue com azimute de **102°53'22"** e distância de **24,13 m.**, confrontando neste trecho com o Campo de Futebol, até o vértice **V5**, de coordenadas **N 8.465.707,01 m. e E 383.083,54 m.**; deste, segue com azimute de **193°07'27"** e distância de **16,06 m.**, confrontando neste trecho com a Rua Professor Raimundo Fernandes Costa (Rua P), até o vértice **V6**, de coordenadas **N 8.465.691,36 m. e E 383.079,89 m.**; deste, segue com azimute de **191°02'46"** e distância de **11,21 m.**, confrontando neste trecho com a Rua Professor Raimundo Fernandes Costa (Rua P), até o vértice **V7**, de coordenadas **N 8.465.680,36 m. e E 383.077,74 m.**; deste, segue com azimute de **193°46'02"** e distância de **3,82 m.**, confrontando neste trecho com a Rua Professor Raimundo Fernandes Costa (Rua P), até o vértice **V8**, de coordenadas **N 8.465.676,65 m. e E 383.076,83 m.**; deste, segue com azimute de **193°19'27"** e distância de **60,69 m.**, confrontando neste trecho com a Rua Professor Raimundo Fernandes Costa (Rua P), até o vértice **V9**, de coordenadas **N 8.465.617,60 m. e E 383.062,84 m.**; deste, segue com azimute de **282°57'52"** e distância de **13,54 m.**, confrontando neste trecho com a Rua Washington Navarro Pinto (Rua Q), até o vértice **V10**, de coordenadas **N 8.465.620,63 m. e E 383.049,65 m.**; deste, segue com azimute de **283°07'27"** e distância de **42,24 m.**, confrontando neste trecho com a Rua Washington Navarro Pinto (Rua Q), até o vértice **V11**, de coordenadas **N 8.465.630,22 m. e E 383.008,52 m.**; deste, segue com azimute de **283°01'18"** e distância de **18,84 m.**, confrontando neste trecho com a Rua Washington Navarro Pinto (Rua Q), até o vértice **V12**, de coordenadas **N 8.465.634,47 m. e E 382.990,16 m.**; deste, segue com azimute de **282°59'37"** e distância de **20,09 m.**, confrontando neste trecho com a Rua Washington Navarro Pinto (Rua Q), até o vértice **V13**, de coordenadas **N 8.465.638,99 m. e E 382.970,58 m.**; deste, segue com azimute de **12°55'45"** e distância de **27,33 m.**, confrontando neste trecho com a Rua Antônio Alves de Melo, até o vértice **V14**, de coordenadas **N 8.465.665,63 m. e E 382.976,70 m.**; deste, segue com azimute de **12°54'40"** e distância de **14,20 m.**, confrontando neste trecho com a Rua Antônio Alves de Melo, até o vértice **V15**, de coordenadas **N 8.465.679,46 m. e E 382.979,87 m.**; deste, segue com azimute de **13°06'16"** e distância de **14,14 m.**, confrontando neste trecho com a Rua Antônio Alves de Melo, até o vértice **V16**, de coordenadas **N 8.465.693,24 m. e E 382.983,08 m.**; deste, segue com azimute de **12°56'12"** e distância de **35,98 m.**, confrontando neste trecho com a Rua Antônio Alves de Melo, até o vértice **V1**, de coordenadas **N 8.465.728,31 m. e E 382.991,13 m.**; ponto inicial da descrição deste perímetro. Todas as coordenadas aqui descritas estão geo-referenciadas ao Sistema Geodésico Brasileiro, e encontram-se representadas no Sistema UTM, referenciadas ao **Meridiano Central WGr**, tendo como o Datum o **SIRGAS 2000**. Todos os azimutes e distâncias, áreas e perímetros foram calculados no plano de projeção UTM.


BAHIA, 22 de dezembro 2020



Resp. Técnico: LAURA PEIXOTO

ENG. CIVIL

CREA/BA:051604352-8

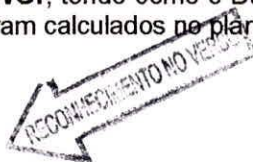



TABELIONATO DE NOTAS E PROTESTOS DE LAURO DE FREITAS - BA
Rua Itagibá, 410 - Bairro Novo Horizonte - Lauro de Freitas-BA - CEP: 42.701-330
Fone: (71) 3026-2753 - E-mail: tabelionatoprotosto.laurodefreitas@hotmail.com

Reconheço por Semelhança 0001 firma(s) de:
LAURA TORRES OLIVEIRA PEIXOTO - 332199
Emol: R\$2,61 Fis: R\$1,86 Fec: R\$0,71 Def: R\$0,07
PGE: R\$0,10 MP: R\$0,06 Total: R\$5,40
Em Testemunha () da verdade.
SONIA MARIA IGLESIAS REGO
ESCREVENTE
LAURO DE FREITAS - BA 26/01/2021

Consulte selo(s): 1494.A0476976 - 2

www.tjba.jus.br/autenticidade

AAA / 189890



Bahia Brasil



TABELIONATO DE NOTAS E PROTESTOS DE LAURO DE FREITAS-BA
Iglesias
Cartório

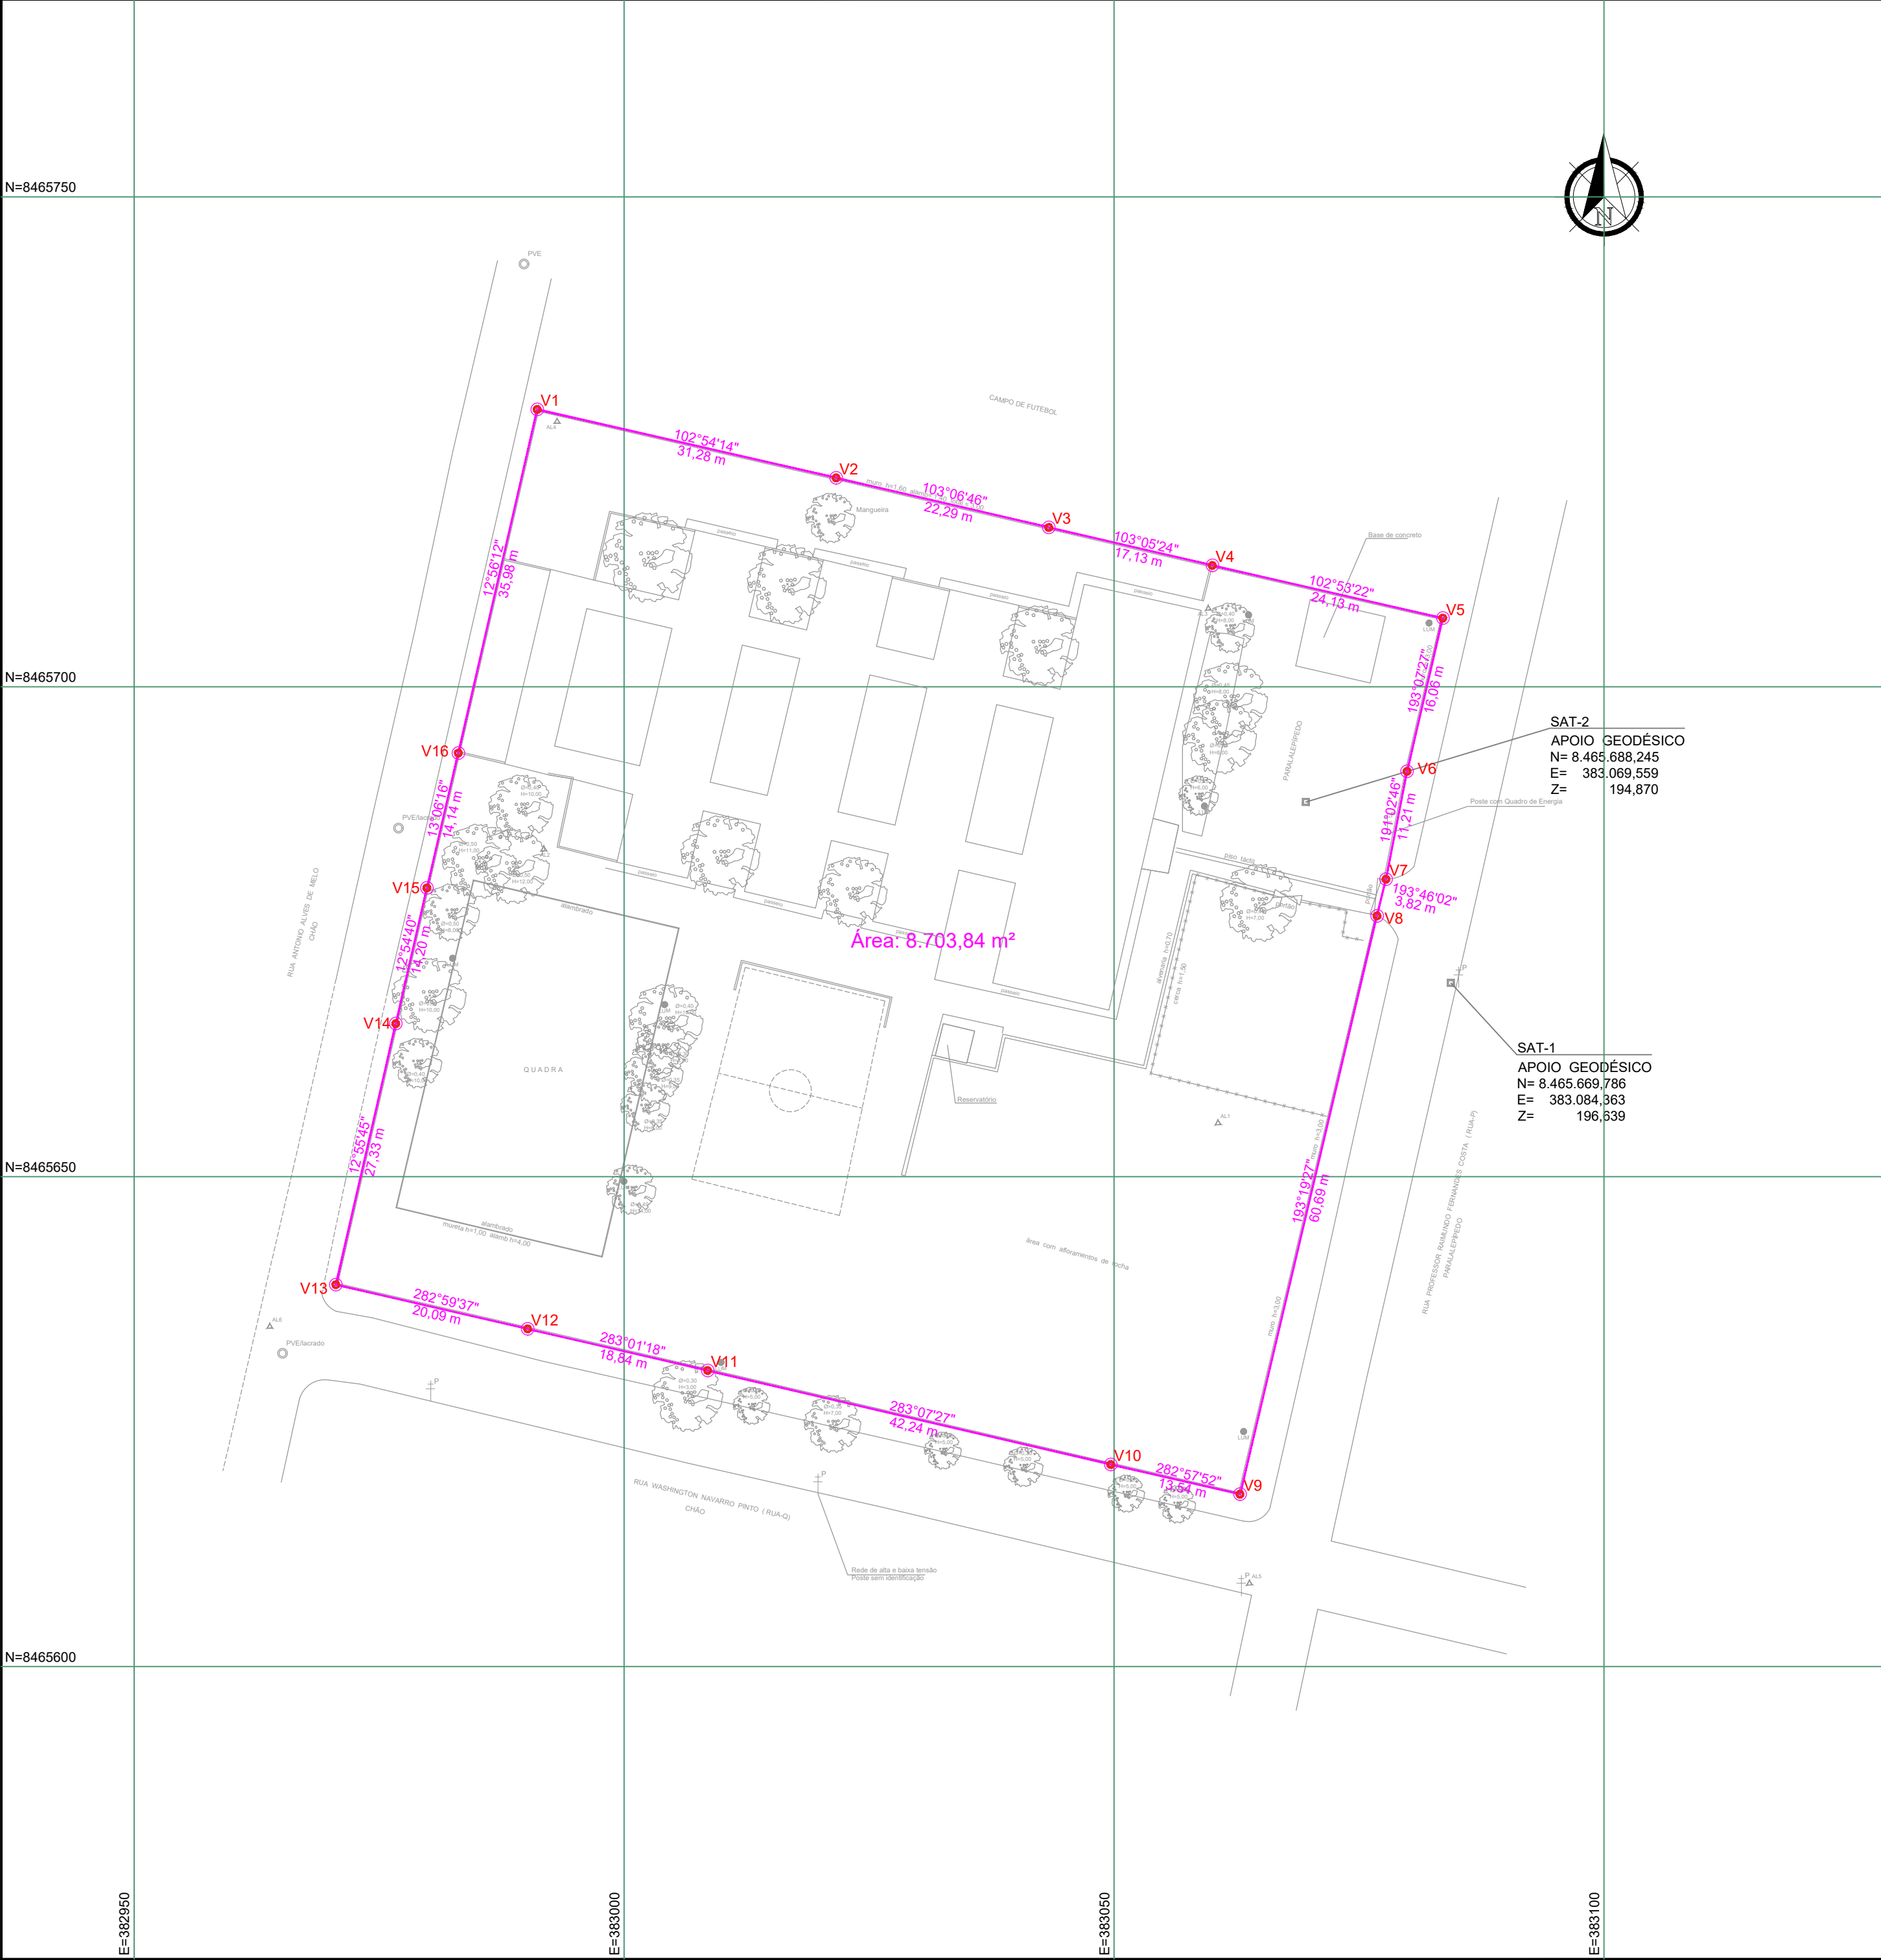


TABELA DE AZIMUTES, DISTÂNCIAS E COORDENADAS					
LADOS		AZIMUTE (UTM)	DISTÂNCIA (UTM) metros	COORDENADAS UTM	
Vértices	Vértices			E metros	N metros
V1	V2	102°54'14"	31.28	382991.13	8465728.31
V2	V3	103°06'46"	22.29	383021.62	8465721.32
V3	V4	103°05'24"	17.13	383043.33	8465716.27
V4	V5	102°53'22"	24.13	383060.02	8465712.39
V5	V6	193°07'27"	16.06	383083.54	8465707.01
V6	V7	191°02'46"	11.21	383079.89	8465691.36
V7	V8	193°46'02"	3.82	383077.74	8465680.36
V8	V9	193°19'27"	60.69	383076.83	8465676.65
V9	V10	282°57'52"	13.54	383062.84	8465617.60
V10	V11	283°07'27"	42.24	383049.65	8465620.63
V11	V12	283°01'18"	18.84	383008.52	8465630.22
V12	V13	282°59'37"	20.09	382990.16	8465634.47
V13	V14	12°55'45"	27.33	382970.58	8465638.99
V14	V15	12°54'40"	14.20	382976.70	8465665.63
V15	V16	13°06'16"	14.14	382979.87	8465679.46
V16	V1	12°56'12"	35.98	382983.08	8465693.24

NOTAS:

- * REFERÊNCIA PLANI-ALTIMÉTRICA:
- RBMC- REDE BRASILEIRA DE MONITORAMENTO CONTÍNUO DO IBGE

DATUM = SIRGÁS 2000 MC = - 39

LAURA TORRES OLIVEIRA PEIXOTO:04138224513

Assinado de forma digital por LAURA TORRES OLIVEIRA PEIXOTO:04138224513
Dados: 2024.12.03 14:28:45 -03'00'

REVISÃO	DATA	DESENHO	DESCRIÇÃO DA REVISÃO	EMIÇÃO	VERIFICAÇÃO	APROVAÇÃO

SECRETARIA DA EDUCAÇÃO

BAHIA GOVERNO DO ESTADO

ENGENHARIA E TOPOGRAFIA

PROJETO:			ELABORADO POR:			
LEVANTAMENTO PLANIMÉTRICO			CARLOS ALBERTO			
Colégio Estadual Luisa Mahim Município de Jequié - Bahia			VERIFICADO POR:			
			GONZAGA PEIXOTO			
DATA: 21/12/2020			CÓDIGO: SEC-019-LOC-01.01-R00	REVISÃO: 00	DESENHADO POR: CARLOS ALBERTO	APROVADO POR: LAURA TORRES PEIXOTO CREA/BA: 0516043528



LEGENDA:

SIN	SINALEIRA	GRELHA
LUM	LUMINÁRIA	CANALETA
+	POSTE	ALVENARIA
PV	POÇO DE VISITA	RADIER
PVE	POÇO DE ESGOTO	CERCA
CXD	CAIXA DE DRENAGEM	ESCALADA
BI	BOCA DE LOBO	EDIFICAÇÃO
DX	CAIXA DE ESGOTO	PALMEIRA
MURO		REFERÊNCIA DE NÍVEL
BORDO DE PISTA		TALUDE
MEIO_FIO		ESTAÇÕES DO LEV. TOPOGRÁFICO / COTA
LIMITES		PONTOS DAS IRRADIAÇÕES
CAIXA DE ESGOTO Ø=0,7X0,7m		
ÁRVORE/COPA H= ALTURA Ø=DIÂMETRO/TRONCO		

NOTAS:

* REFERÊNCIA PLANI-ALTIMÉTRICA:

- RBMC- REDE BRASILEIRA DE MONITORAMENTO CONTÍNUO DO IBGE

DATUM = SIRGÁS 2000 MC = - 39

LAURA TORRES OLIVEIRA
PEIXOTO:04138224513
8224513

Assinado de forma digital por LAURA TORRES OLIVEIRA
Dados: 2024.12.03 14:30:49 -03'00'

REVISÃO	DATA	DESENHO	DESCRIÇÃO DA REVISÃO	EMIÇÃO	VERIFICAÇÃO	APROVAÇÃO
SECRETARIA DA EDUCAÇÃO BAHIA GOVERNO DO ESTADO						ENGENHARIA E TOPOGRAFIA
PROJETO: LEVANTAMENTO PLANI-ALTIMÉTRICO						ELABORADO POR: CARLOS ALBERTO
Colégio Estadual Luisa Mahim Município de Jequié - Bahia						VERIFICADO POR: GONZAGA PEIXOTO
DATA: 21/12/2020 CÓDIGO: SEC-19-TOP-01,01-R00 REVISÃO: 00 ESCALA: 1/250 DESENHADO POR: CARLOS ALBERTO						APROVADO POR: LAURA TORRES PEIXOTO CREA/BA: 0516043528



Anotação de Responsabilidade Técnica - ART
Lei nº 6.496, de 7 de dezembro de 1977

CREA-BA

ART OBRA / SERVIÇO
Nº BA20200430203

Conselho Regional de Engenharia e Agronomia da Bahia

INICIAL

1. Responsável Técnico

LAURA TORRES OLIVEIRA PEIXOTO

Título profissional: **ENGENHEIRA CIVIL**

RNP: **0516043528**

Registro: **3000057551BA**

Empresa contratada: **GP ENGENHARIA E TOPOGRAFIA EIRELI**

Registro: **0010057560-BA**

2. Dados do Contrato

Contratante: **SECRETARIA DA EDUCAÇÃO DO ESTADO DA BAHIA - SEC**

CPF/CNPJ: **13.937.065/0001-00**

AVENIDA Luiz Viana Filho

Nº: **550**

Complemento: **5ª AVENIDA**

Bairro: **CENTRO ADMINISTRATIVO DA BAHIA**

Cidade: **SALVADOR**

UF: **BA**

CEP: **41746990**

Contrato: **Não especificado**

Celebrado em:

Valor: **R\$ 12.493,47**

Tipo de contratante: **Pessoa Jurídica de Direito Público**

Ação Institucional: **NENHUMA - NAO OPTANTE**

3. Dados da Obra/Serviço

RUA Prof. Raimundo F. da Costa

Nº: **105**

Complemento:

Bairro: **MANDACARU**

Cidade: **JEQUIÉ**

UF: **BA**

CEP: **45200005**

Data de Início: **14/12/2020**

Previsão de término: **28/12/2020**

Coordenadas Geográficas: **0, 0**

Finalidade: **Infraestrutura**

Código: **Não Especificado**

Proprietário: **SECRETARIA DA EDUCAÇÃO DO ESTADO DA BAHIA - SEC**

CPF/CNPJ: **13.937.065/0001-00**

4. Atividade Técnica

12 - Execução

Quantidade

Unidade

112 - Execução de Serviço Técnico > AGRIMENSURA - ATIVIDADES PROFISSIONAIS, CIENTÍFICAS E TÉCNICAS > SERVIÇOS TECNICOS PROFISSIONAIS > #214 - TOPOGRAFIA

10.000,00

m2

112 - Execução de Serviço Técnico > AGRIMENSURA - ATIVIDADES PROFISSIONAIS, CIENTÍFICAS E TÉCNICAS > SERVIÇOS TECNICOS PROFISSIONAIS > #229 - GEODÉSIA

10.000,00

m2

Após a conclusão das atividades técnicas o profissional deve proceder a baixa desta ART

5. Observações

Serviços topográficos de imóveis no município de Jequié, Bahia. Processo: 011.5543.2019.0009794-98

6. Declarações

- Declaro que estou cumprindo as regras de acessibilidade previstas nas normas técnicas da ABNT, na legislação específica e no decreto n. 5296/2004.

7. Entidade de Classe

NENHUMA - NAO OPTANTE

8. Assinaturas

Declaro serem verdadeiras as informações acima

SSA, **06** de **jan** de **2021**

Local

data

[Assinatura]
LAURA TORRES OLIVEIRA PEIXOTO - CPF: 041.382.245-13

SECRETARIA DA EDUCAÇÃO DO ESTADO DA BAHIA - SEC - CNPJ:
13.937.065/0001-00

9. Informações

* A ART é válida somente quando quitada, mediante apresentação do comprovante do pagamento ou conferência no site do Crea.

10. Valor

Valor da ART: **R\$ 155,38**

Registrada em: **21/12/2020**

Valor pago: **R\$ 155,38**

Nosso Número: **52364211**





TABELIONATO DE NOTAS E PROTESTOS DE LAURO DE FREITAS - BA
Rua Itagibá, 410 - Bairro Novo Horizonte - Lauro de Freitas-BA - CEP: 42.701-350
Fone: (71) 3026-2753 - E-mail: tabelionatoprotesto.laurodefreitas@hotmail.com

Reconheço por Semelhança 0001 firma(s) de:
LAURA TORRES OLIVEIRA PEIXOTO - 332199
Emol: R\$2,61 Fis: R\$1,88 FEC: R\$0,71 Def: R\$0,07
PQE: R\$0,10 MP: R\$0,06 Total: R\$5,40
Em Testemunho () da verdade.
SONIA MARIA IGLESIAS REGO
ESCREVENTE
LAURO DE FREITAS - BA 26/01/2021

Consulte selo(s): 1494.A0476978-9

www.tjba.jus.br/autenticidade

AAA / 189892



Bahia Brasil

TABELIONATO DE NOTAS
LAURO DE FREITAS-BA
Sonia Iglesias
Escritor