



Anotação de Responsabilidade Técnica - ART
Lei nº 6.496, de 7 de dezembro de 1977

CREA-BA

ART OBRA / SERVIÇO
Nº BA20200427902

Conselho Regional de Engenharia e Agronomia da Bahia

INICIAL

1. Responsável Técnico

CHRISTIANO SANTA BARBARA RÊGO

Título profissional: **ENGENHEIRO CIVIL, ENGENHEIRO DE SEGURANÇA DO TRABALHO**

RNP: 0500855544

Registro: 31910BA

Empresa contratada: **JEQUITIBÁ ENGENHARIA E EMPREENDIMENTOS LTDA**

Registro: 0000119460-BA

2. Dados do Contrato

Contratante: **SECRETARIA DA EDUCAÇÃO SEC**

CPF/CNPJ: 13.937.065/0001-00

AVENIDA LUIZ VIANA FILHO

Nº: SN

Complemento: **TERCEIRO ANDAR**

Bairro: **CENTRO ADMINISTRATIVO DA BAHIA**

Cidade: **SALVADOR**

UF: **BA**

CEP: 41630350

Contrato: 284/2020

Celebrado em: 29/10/2020

Valor: **R\$ 9.346,45**

Tipo de contratante: **Pessoa Jurídica de Direito Público**

Ação Institucional: **NENHUMA - NAO OPTANTE**

3. Dados da Obra/Serviço

RUA ALMIRANTE TAMANDARÉ

Nº: 01

Complemento: **COLÉGIO ESTADUAL ALMIRANTE BARROSO**

Bairro: **PARIPE**

Cidade: **SALVADOR**

UF: **BA**

CEP: 40800480

Data de Início: 16/12/2020

Previsão de término: 30/12/2020

Coordenadas Geográficas: 0, 0

Finalidade: **Cadastral**

Código: **Não Especificado**

Proprietário: **SECRETARIA DA EDUCAÇÃO SEC**

CPF/CNPJ: 13.937.065/0001-00

4. Atividade Técnica

12 - Execução

Quantidade

Unidade

112 - Execução de Serviço Técnico > AGRIMENSURA - ATIVIDADES PROFISSIONAIS, CIENTÍFICAS E TÉCNICAS > SERVIÇOS TÉCNICOS PROFISSIONAIS > #214 - TOPOGRAFIA

8.000,00

m2

Após a conclusão das atividades técnicas o profissional deve proceder a baixa desta ART

5. Observações

Levantamentos Topográficos de Imóveis - Credenciamento 002/2018 - Processo nº 011.5543.2018.0007083-61

6. Declarações

- Declaro que estou cumprindo as regras de acessibilidade previstas nas normas técnicas da ABNT, na legislação específica e no decreto n. 5296/2004.

7. Entidade de Classe

NENHUMA - NAO OPTANTE

8. Assinaturas

Declaro serem verdadeiras as informações acima

CHRISTIANO SANTA BARBARA RÊGO - CPF: 640.704.175-91

Local

data

SECRETARIA DA EDUCAÇÃO SEC - CNPJ: 13.937.065/0001-00

9. Informações

* A ART é válida somente quando quitada, mediante apresentação do comprovante do pagamento ou conferência no site do Crea.

10. Valor

Valor da ART: **R\$ 155,38**

Registrada em: 16/12/2020

Valor pago: **R\$ 155,38**

Nosso Número: 52277727

2º Tabelionato de Notas de Salvador - BA
 Av. Paralela, nº 8544, Shopping Paralela. CEP: 41730-101 • Tel: (71) 3013-3076

Reconheço por Semelhança 0001 firma(s) de
 CHRISTIANO SANTA BARBARA RÊGO - 21324
 Emol: R\$2 61 Fir: R\$1,05 FEC: R\$0,71 Def: R\$0,07
 PGF: R\$0,10 MP: R\$0,05 Total: R\$5,40

Selo(s): 1802 AB498425-6

Em Testemunho () da verdade,

Thamires Pinho de Santana - Escrevente

SALVADOR - BA 25/01/2021

Consulte o selo em www.tjba.jus.br/autenticidade



verificada em: <http://crea-ba.sitac.com.br/publico/>, com a chave: 43Cw7
 Impresso em: 18/12/2020 às 09:17:24 por: , ip: 189.115.187.132

www.crea-ba.org.br
 Tel: (71) 3453-8990

creaba@creaba.org.br
 Fax: (71) 3453-8989

CREA-BA
 Conselho Regional de Engenharia e Agronomia da Bahia



GOVERNO DO ESTADO DA BAHIA
SECRETARIA DE EDUCAÇÃO - SEC
COORDENAÇÃO DE INFRAESTRUTURA DA REDE FÍSICA - COINF
COORDENAÇÃO DE PLANEJAMENTO E MANUTENÇÃO - CPM
COORDENAÇÃO DE PROJETOS - COP

MEMORIAL DESCRITIVO

Proprietário: Colégio Estadual Almirante Barroso
Imóvel: Colégio Estadual Almirante Barroso
Endereço: Rua Almirante Tamandaré, s/n - Paripe, 40800-480
Município: SALVADOR
Estado: BAHIA

Data: 06/01/2021
Área (m²): 5.848,388
Perímetro (m): 326,895
DATUM: SIRGAS2000

LIMITES E CONFRONTAÇÕES

Norte: Com Rua Almirante Tamandaré;
Leste: Com 1ª Travessa 9 de Julho;
Sul: Com Colégio Est. Edson Tenório de Albuquerque;
Oeste: Com Rua Munique;

DESCRIÇÃO DO PERÍMETRO

Inicia-se a descrição deste perímetro no vértice **PP1**, definido pelas coordenadas **E: 558.083,118 m** e **N: 8.580.340,287 m**; confrontando com terras de **Rua Almirante Tamandaré**, segue por com azimute **83° 21' 54,17"** e distância de **64,59 m** até o vértice **PP2**, definido pelas coordenadas **E: 558.147,276 m** e **N: 8.580.347,750 m**; confrontando com terras de **Rua Almirante Tamandaré**, segue por com azimute **63° 14' 14,56"** e distância de **0,65 m** até o vértice **PP3**, definido pelas coordenadas **E: 558.147,855 m** e **N: 8.580.348,042 m**; confrontando com terras de **Rua Almirante Tamandaré**, segue por com azimute **84° 48' 45,10"** e distância de **5,22 m** até o vértice **PP4**, definido pelas coordenadas **E: 558.153,054 m** e **N: 8.580.348,514 m**; confrontando com terras de **Rua Almirante Tamandaré/1ª Travessa 9 de Junho**, segue por com azimute **193° 19' 12,63"** e distância de **56,24 m** até o vértice **PP5**, definido pelas coordenadas **E: 558.140,097 m** e **N: 8.580.293,786 m**; confrontando com terras de **1ª Travessa 9 de Junho**, segue por com azimute **193° 19' 11,78"** e distância de **56,24 m** até o vértice **PP6**, definido pelas coordenadas **E: 558.127,139 m** e **N: 8.580.239,057 m**; confrontando com terras de **1ª Travessa 9 de Junho**, segue por com azimute **294° 18' 52,02"** e distância de **11,06 m** até o vértice **PP7**, definido pelas coordenadas **E: 558.117,062 m** e **N: 8.580.243,610 m**; confrontando com terras de **Colégio Est. Edson Ten. de Albuquerque**, segue por com azimute **323° 08' 57,98"** e distância de **2,96 m** até o vértice **PP8**, definido pelas coordenadas **E: 558.115,285 m** e **N: 8.580.245,981 m**; confrontando com terras de **Colégio Est. Edson Ten. de Albuquerque**, segue por com azimute **333° 04' 19,05"** e distância de **13,34 m** até o vértice **PP9**, definido pelas coordenadas **E: 558.109,243 m** e **N: 8.580.257,876 m**; confrontando com terras de **Colégio Est. Edson Ten. de Albuquerque**, segue por com azimute **285° 13' 50,33"** e distância de **5,26 m** até o vértice **PP10**, definido pelas coordenadas **E: 558.104,171 m** e **N: 8.580.259,257 m**; confrontando com terras de **Colégio Est. Edson Ten. de Albuquerque**, segue por com azimute **300° 07' 30,53"** e distância de **17,26 m** até o vértice **PP11**, definido pelas coordenadas **E: 558.089,238 m** e **N: 8.580.267,922 m**; confrontando com terras de **Colégio Est. Edson Ten. de Albuquerque**, segue por com azimute **286° 21' 34,99"** e

Este documento não pode ser usado, copiado ou cedido fora dos termos contratuais.


JEQUITIBÁ ENGENHARIA

Av. Luis Viana, 6462, Edifício Wall Street Empresarial, Torre A (East), Sala 1024, Paralela, Salvador, Bahia, Brasil, CEP: 41.730-101
contato@jequitibaengenharia.com.br
71 3360-0568 / 3052-400

Código do Documento	Folha	Rev.
SEBA11-CH6-000002	2 / 2	0
Código do Cliente		0


distância de **26,35 m** até o vértice **PP12**, definido pelas coordenadas **E: 558.063,958 m** e **N: 8.580.275,343 m**; confrontando com terras de **Colégio Est. Edson Ten. de Albuquerque/Rua Munique**, segue por com azimuth **16° 41' 26,77"** e distância de **52,45 m** até o vértice **PP13**, definido pelas coordenadas **E: 558.079,021 m** e **N: 8.580.325,580 m**; confrontando com terras de **Rua Munique**, segue por com azimuth **17° 11' 15,24"** e distância de **2,73 m** até o vértice **PP14**, definido pelas coordenadas **E: 558.079,828 m** e **N: 8.580.328,189 m**; confrontando com terras de **Rua Munique/Rua Almirante Tamandaré**, segue por com azimuth **15° 12' 48,36"** e distância de **12,54 m** até o vértice **PP1**, encerrando este perímetro.

Todas as coordenadas aqui descritas estão georeferenciadas ao Sistema Geodésico Brasileiro e encontram-se representadas no Sistema UTM, referenciadas ao Meridiano Central 39 WGr, fuso 24S, tendo como datum o SIRGAS-2000. Todos os azimutes e distâncias, área e perímetro foram calculados no plano de projeção UTM.

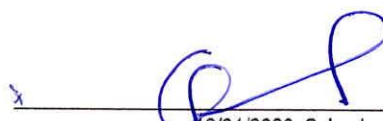
2/01/2020, Salvador, Bahia
CHRISTIANO SANTA BARBARA RÊGO
CREA BA 31910/D
RNP nº 0500855544
ART: BA20200427902



2º Tabelionato de Notas de Salvador - BA
Av. Paralela, nº 8544, Shopping Paralela. CEP: 41730-101 • Tel: (71) 3013-2000

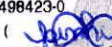Reconheço por Semelhança 0001, firma(s) de:
CHRISTIANO SANTA BARBARA REGO - 21324
Emol: R\$2,61 Fis: R\$1,05 FEC: R\$0,71 Def: R\$0,07
PGE: R\$0,10 MP: R\$0,05 Total: R\$5,40
Selo(s): 1802 AB498423-0
Em Testemunho () da verdade:
Thamiere Pinho de Santana - Escrevente
SALVADOR - BA 25/01/2021
Consulte o selo em www.tjba.jus.br/autenticidade






2º TABELIONATO DE NOTAS
Thamiere P. de Santana
ESCREVENTE

Este documento não pode ser usado, copiado ou cedido fora dos termos contratuais.

JEQUITIBÁ ENGENHARIA

Av. Luis Viana, 6462, Edifício Wall Street Empresarial, Torre A (East), Sala 1024, Paralela, Salvador, Bahia, Brasil, CEP: 41.730-101
contato@jequitibaengenharia.com.br
71 3360-0568 / 3052-400

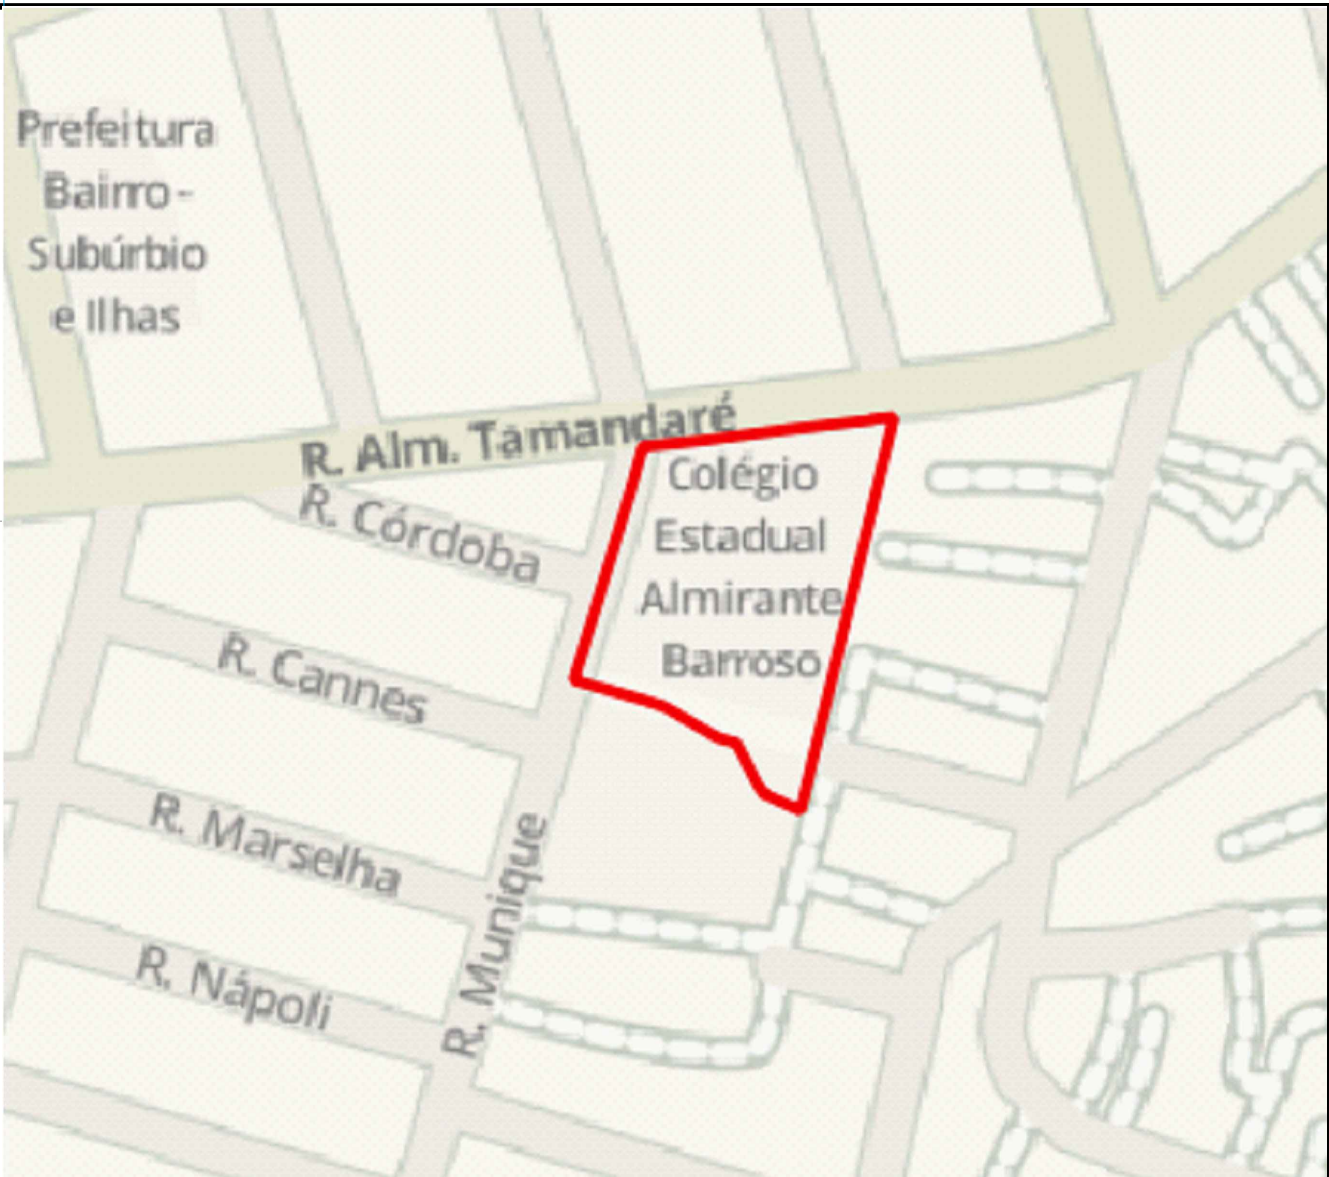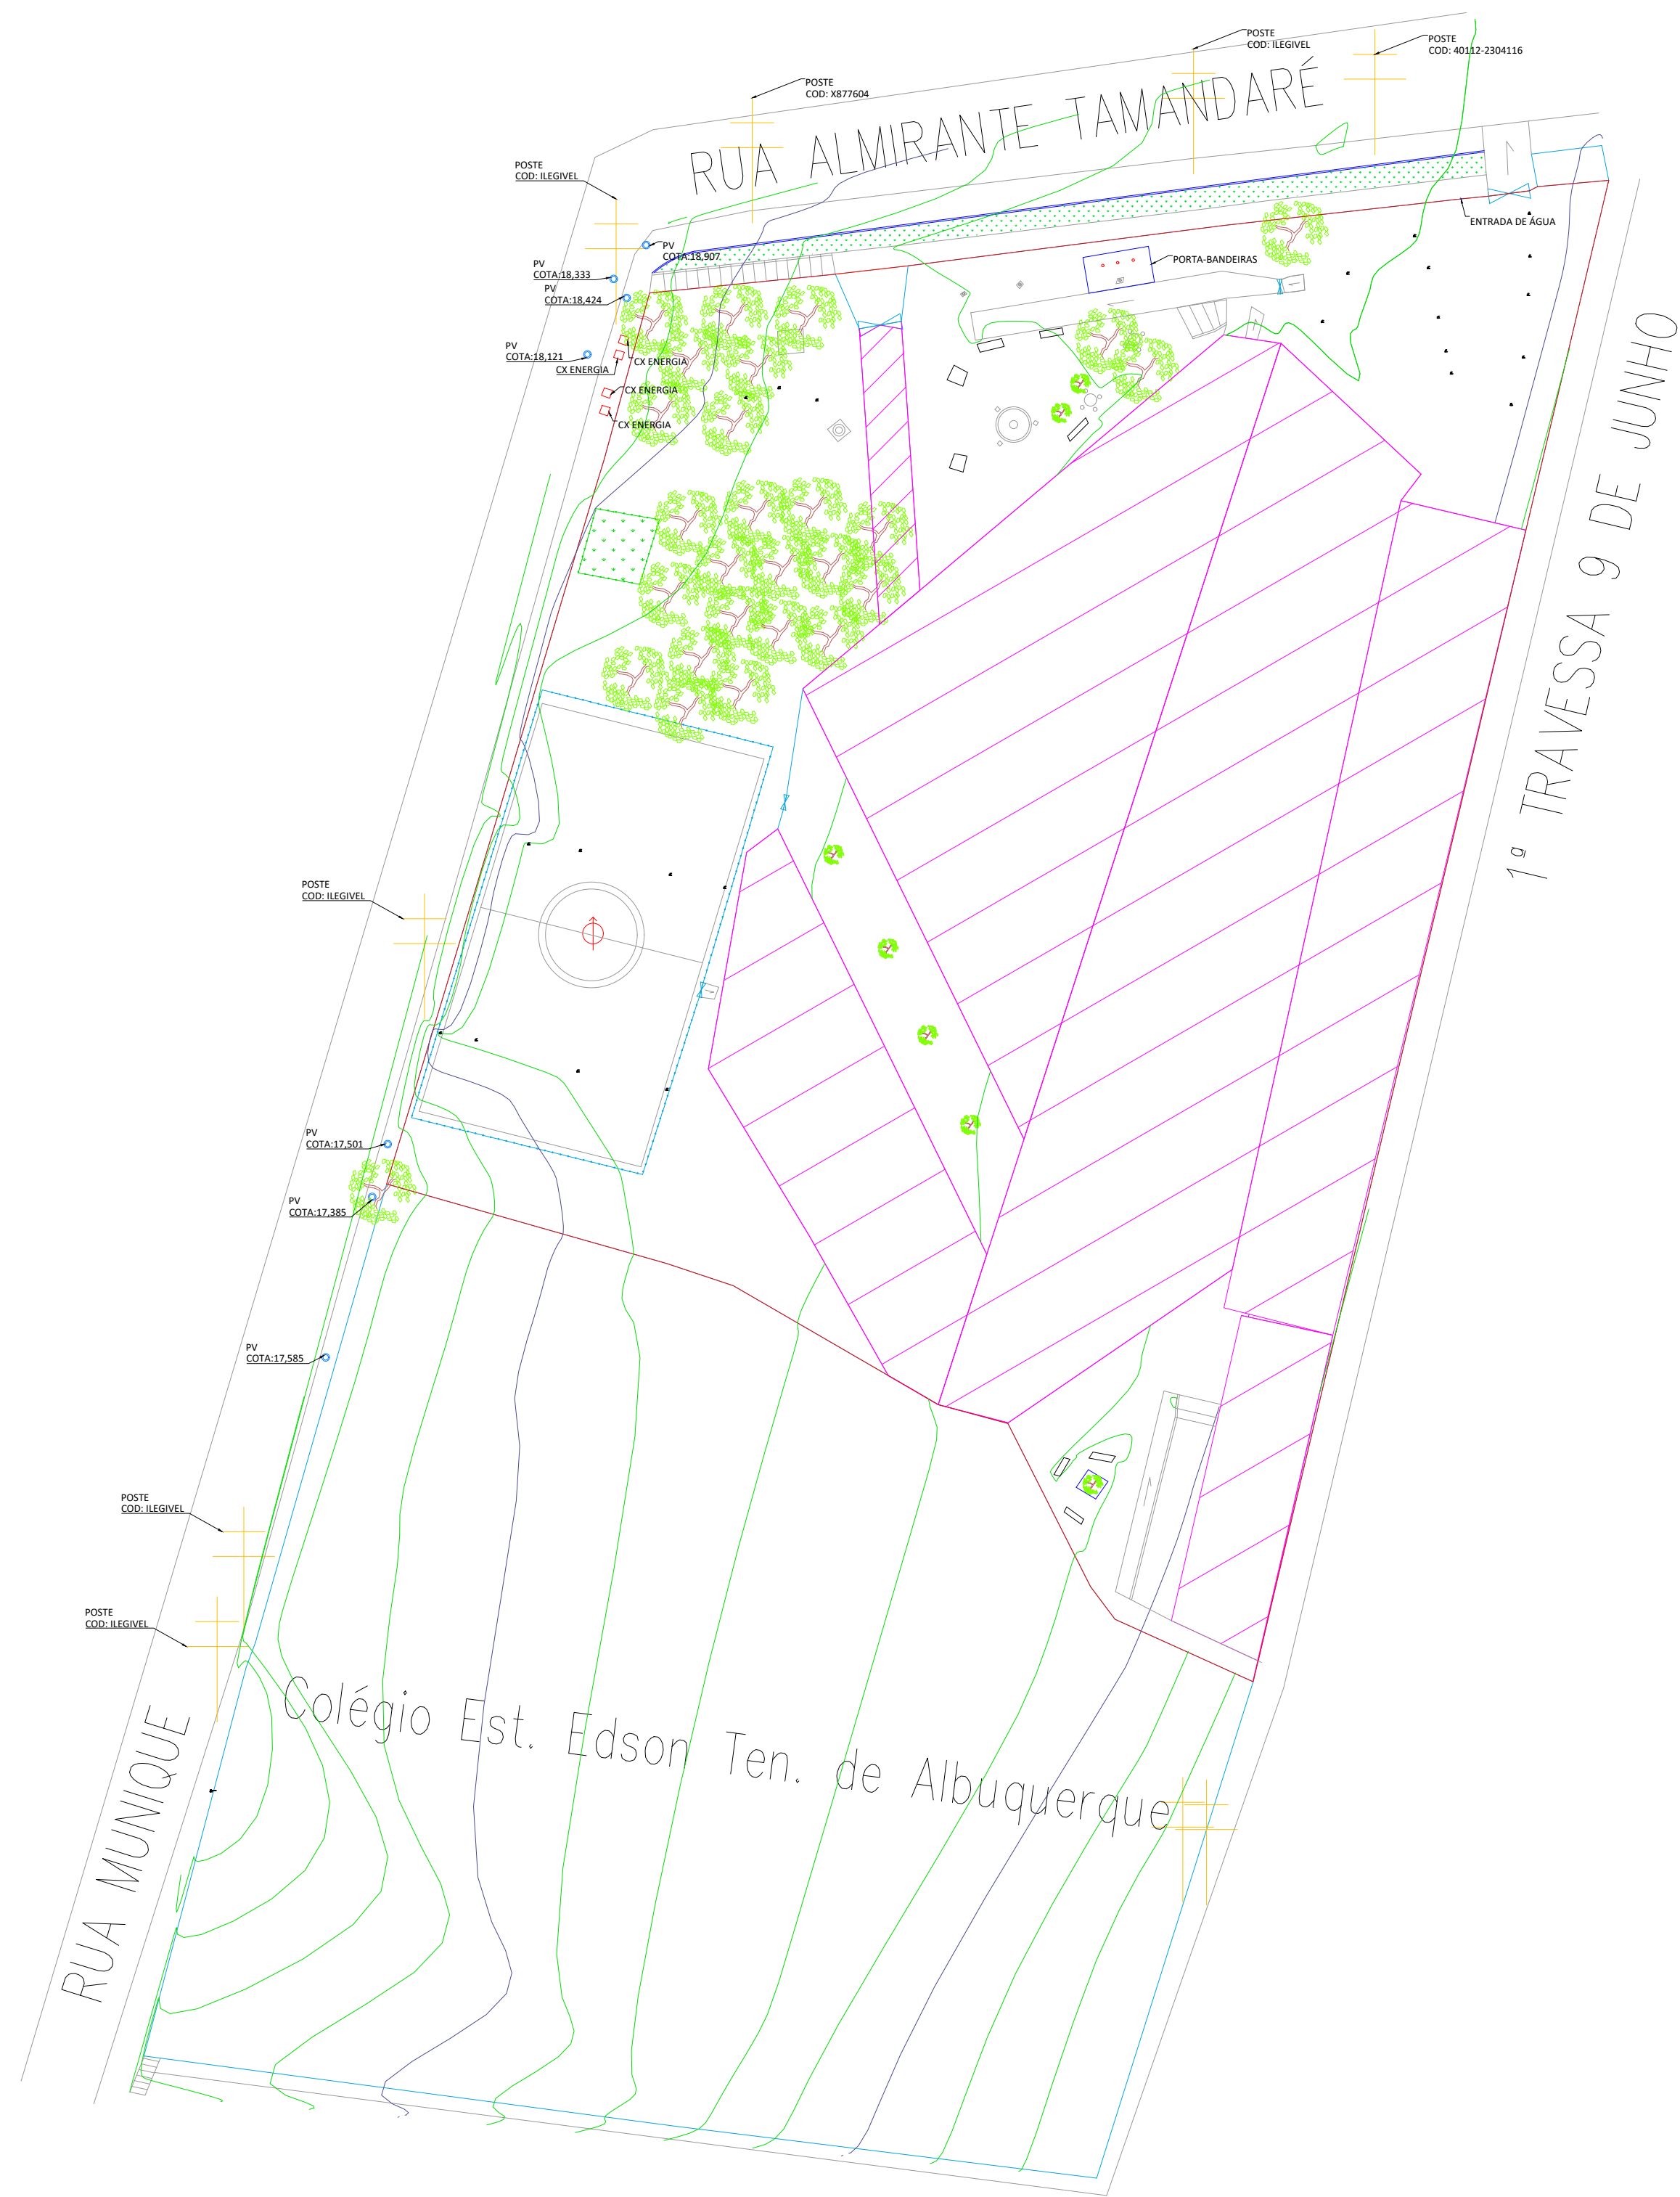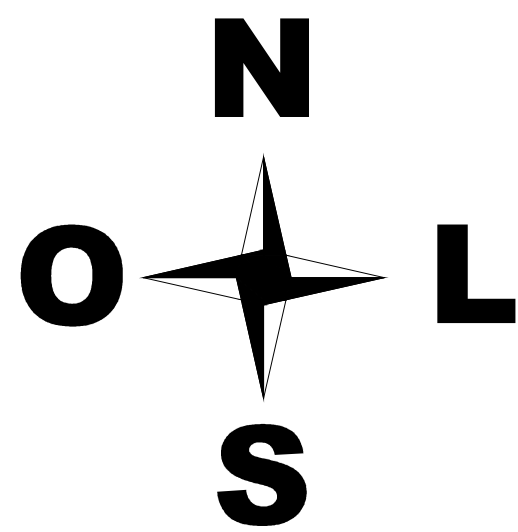

MAPA DE SITUAÇÃO

LEGENDA		LEGENDA		LEGENDA		LEGENDA	
PERÍMETRO	—	CURVA NÍVEL		MURO/MURETA		RAMPA	
MEIO FIO/PASSEIO	—	CAIXA ELÉTRICA		PORTÃO		ESCADA	
RUA PAVIMENTADA	—	POSTE		LIXEIRA		CANTEIRO	
EDIFICAÇÃO		CAIXA INCÊNDIO		HIDRANTE		ÁRVORE	
ALINHAMENTO ESGOTO	---	REFLETOR		PLACA INFORMATIVA		POSTO DE VISITA	
LUMINÁRIA		LIXEIRA		ESTATUA		BANCO DE PRAÇA	

ÁREA	SERVIÇOS	ORIENTAÇÃO
5.848,388 m²	01. LEV. PLANALTIMÉTRICO CADASTRAL	SIRGAS 2000
PERÍMETRO		UTM
326,895 m		SUL

DATUM OFICIAL	DATUM VERTICAL
06/01/2021	IMBUTUBA/SC
SISTEMA DE COORDENADAS	MERIDIANO CETRAL
UTM	39WGr
HEMISFÉRIO	DATA
SUL	12/10/2020

Jequitibá
ENGENHARIA

RESP. TÉCNICO
CHRISTIANO SANTA BARBARA RÉGO
CREA: 31910BA

GOVERNO DO ESTADO DO PARANÁ
SECRETARIA DE EDUCAÇÃO - SEC
COORDENAÇÃO DE INFRAESTRUTURA DA REDE FÍSICA - COINF
COORDENAÇÃO DE PLANEJAMENTO E MANUTENÇÃO - CPM
COORDENAÇÃO DE PROJETOS - COP



SERVIÇO
LEVANTAMENTO PLANALTIMÉTRICO CADASTRAL
COLÉGIO ESTADUAL ALMIRANTE BARROSO
Rua Almirante Tamandaré, s/n - Paripê, Salvador - BA, 40800-480

ART
ART Nº BA20200427902


FOUR
01/02

FORNATO
A1

ESCALA
1/400

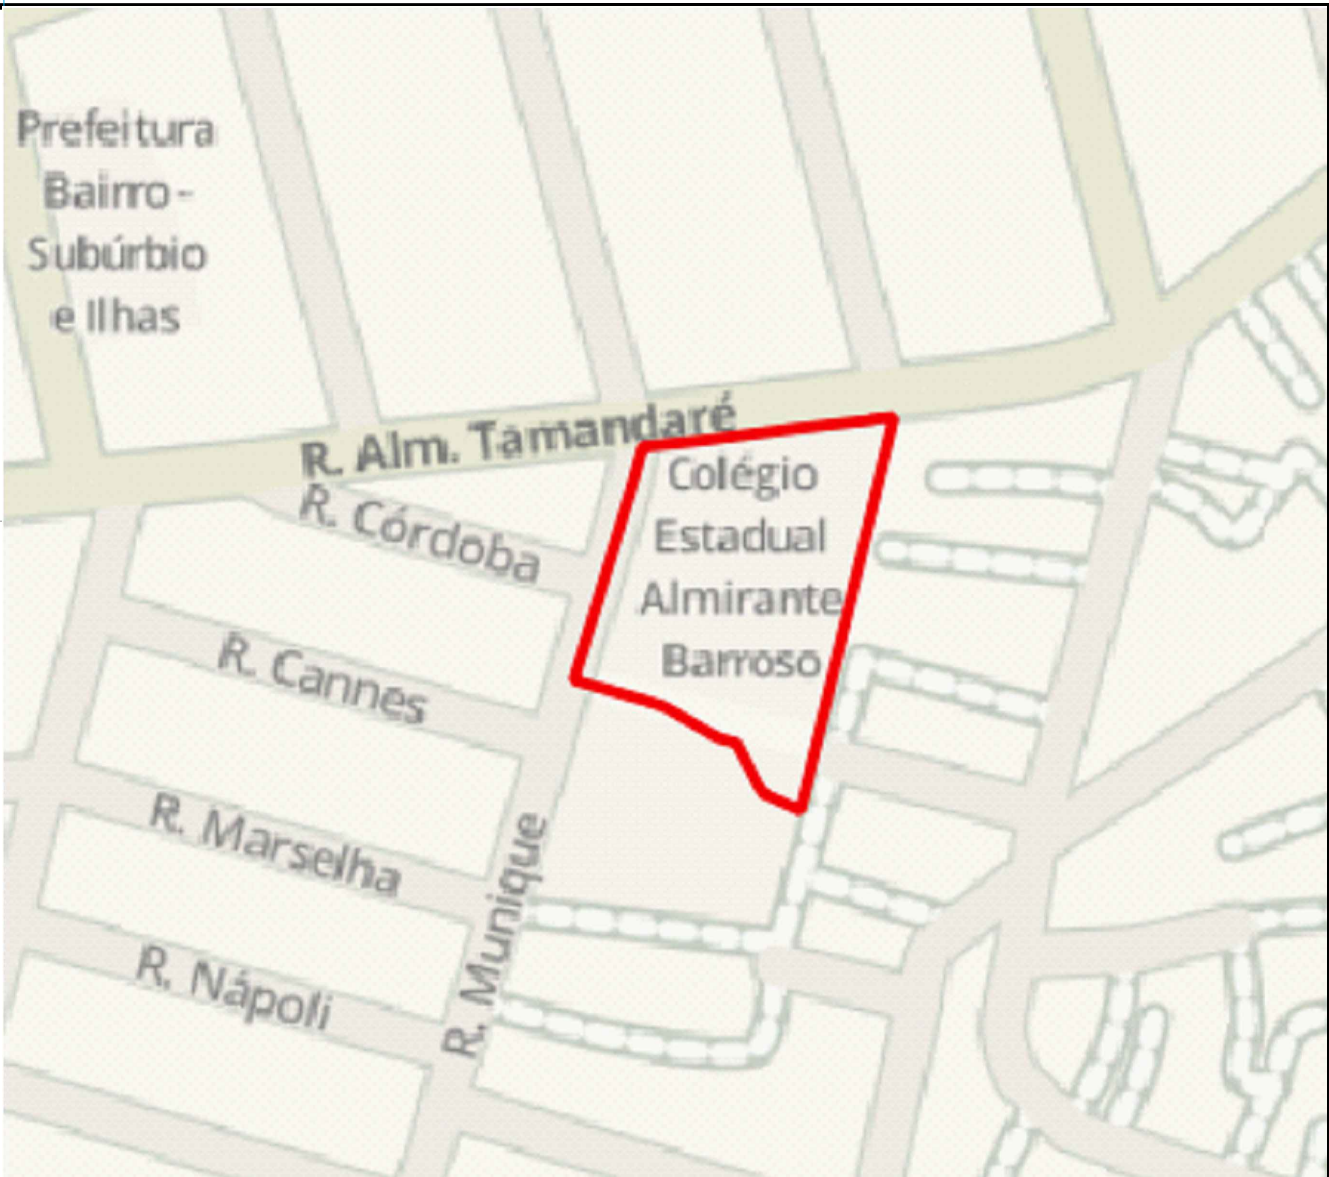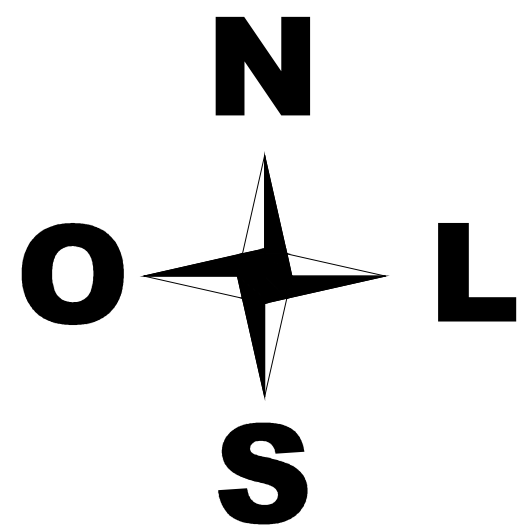

MAPA DE SITUAÇÃO

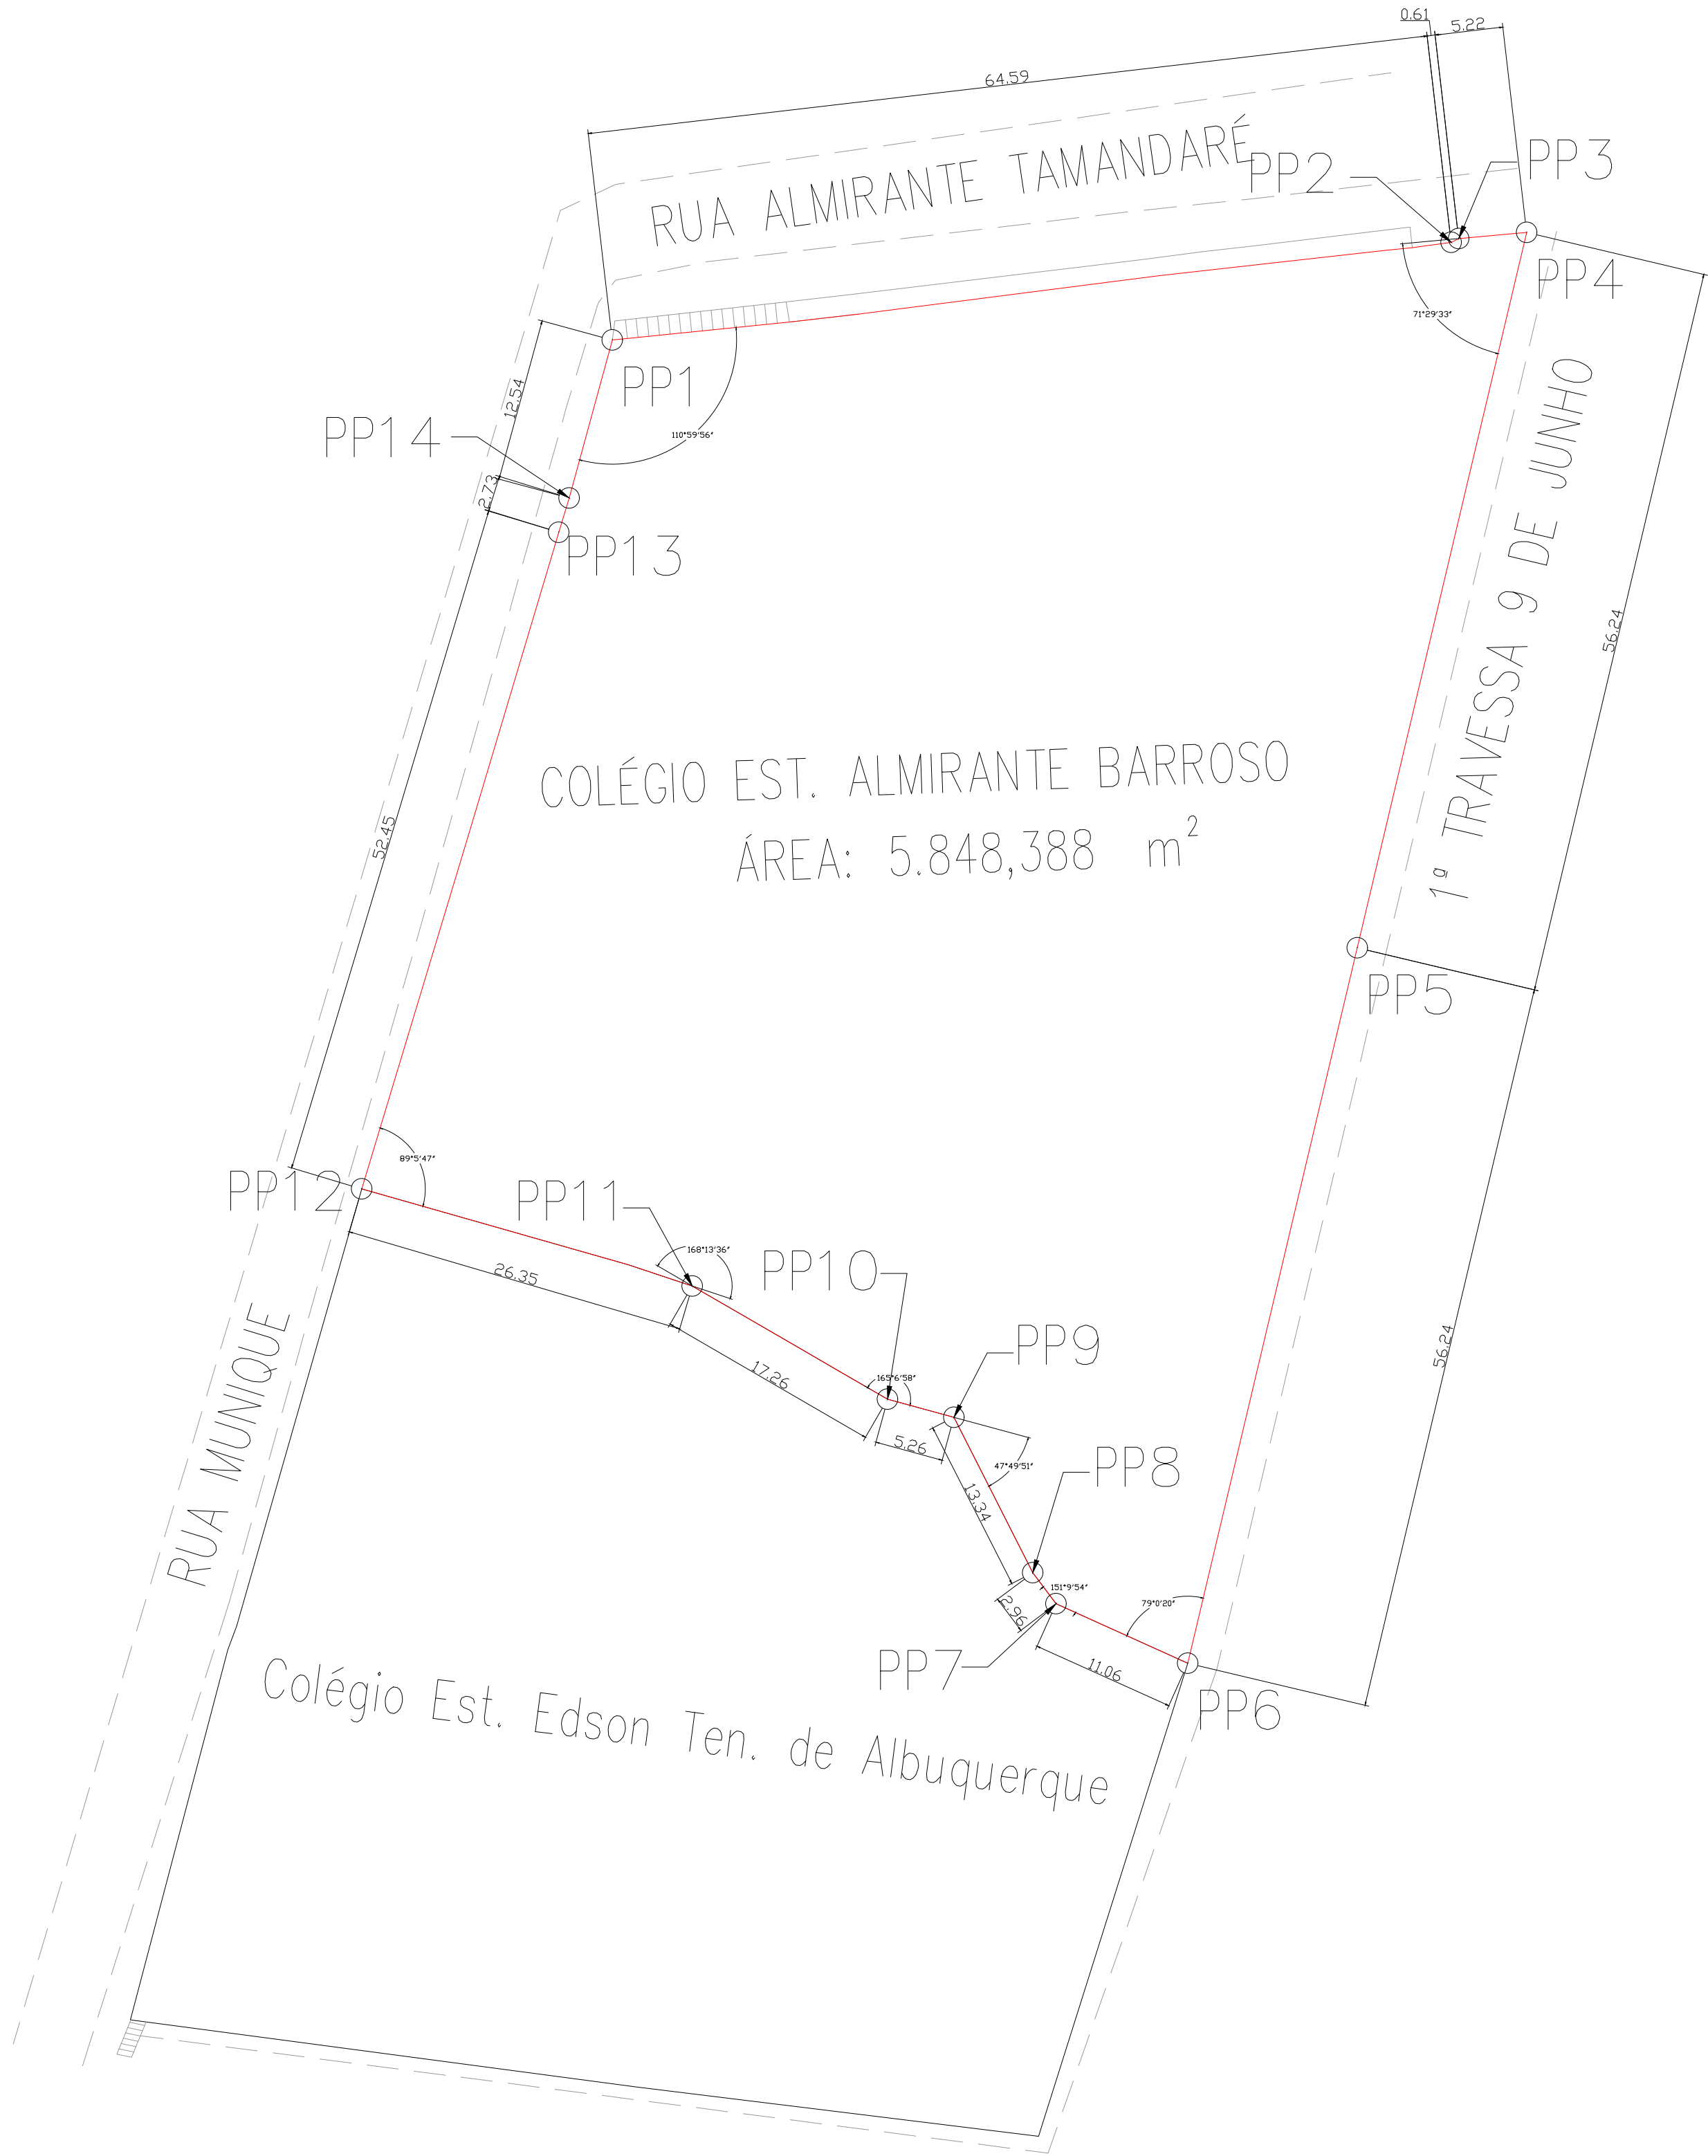

TABELAÇÃO DE DADOS					
VÉRTICE	AZIMUTE	DISTÂNCIA	NORTE	ESTE	CONFRONTANTES
PP1	83° 21' 54,17"	64,59	8580340,287	558083,118	Rua Almirante Tamandaré
PP2	63° 14' 14,56"	0,65	8580347,750	558147,276	Rua Almirante Tamandaré
PP3	84° 48' 45,10"	5,22	8580348,042	558147,855	Rua Almirante Tamandaré
PP4	193° 19' 12,63"	56,24	8580348,514	558153,054	Rua Almirante Tamandaré/1ª Travessa 9 de Junho
PP5	193° 19' 11,78"	56,24	8580293,786	558140,0965	1ª Travessa 9 de Junho
PP6	294° 18' 52,02"	11,06	8580239,057	558127,139	1ª Travessa 9 de Junho
PP7	323° 08' 57,98"	2,96	8580243,610	558117,062	Colégio Est. Edson Ten. de Albuquerque
PP8	333° 04' 19,05"	13,34	8580245,981	558115,285	Colégio Est. Edson Ten. de Albuquerque
PP9	285° 13' 50,33"	5,26	8580257,876	558109,243	Colégio Est. Edson Ten. de Albuquerque
PP10	300° 07' 30,53"	17,26	8580259,257	558104,1708	Colégio Est. Edson Ten. de Albuquerque
PP11	286° 21' 34,99"	26,35	8580267,922	558089,238	Colégio Est. Edson Ten. de Albuquerque
PP12	16° 41' 26,77"	52,45	8580275,343	558063,958	Colégio Est. Edson Ten. de Albuquerque/Rua Munique
PP13	17° 11' 15,24"	2,73	8580325,580	558079,021	Rua Munique
PP14	15° 12' 48,36"	12,54	8580328,189	558079,828	Rua Munique/Rua Almirante Tamandaré

PERÍMETRO

MEIO FIO/PASSEIO

RUA PAVIMENTADA

EDIFICAÇÃO

ALINHAMENTO ESGOTO

LUMINÁRIA

CURVA NÍVEL

CAIXA ELÉTRICA

POSTE

CAIXA INCÊNDIO

REFLETOR

LIXEIRA

MURO/MURETA

PORTÃO

LIXEIRA

HIDRANTE

PLACA INFORMATIVA

RESERVATÓRIO D'ÁGUA

RAMPA

ESCALADA

CANTEIRO

ÁRVORE

POSTO DE VISITA

BANCO DE PRAÇA

ÁREA	SERVIÇOS	ORIENTAÇÃO
5.848,388 m²	01 LEV. PLANALTIMÉTRICO CADASTRAL	SIRGAS 2000
PERÍMETRO		UTM
326,895 m		SUL

DATUM OFICIAL	DATUM VERTICAL
SIRGAS 2000	IMBUTUBA/SC
SISTEMA DE COORDENADAS	MERIDIANO CENITAL
UTM	39WGr
HEMISFÉRIO	DATA
SUL	12/10/2020

EMPRESA

Jequitibá

ENGENHARIA

RESP. TÉCNICO

CHRISTIANO SANTA BARBARA RÉGO

CREA: 31910BA

CONTRATANTE

GOVERNO DO ESTADO DO PARANÁ

SECRETARIA DE EDUCAÇÃO - SEC

COORDENAÇÃO DE INFRAESTRUTURA DA REDE FÍSICA - COINF

COORDENAÇÃO DE PLANEJAMENTO E MANUTENÇÃO - CPM

COORDENAÇÃO DE PROJETOS - COP

SERVIÇO

LEVANTAMENTO PLANALTIMÉTRICO CADASTRAL

COLÉGIO ESTADUAL ALMIRANTE BARROSO

Rua Almirante Tamandaré, s/n - Paripê, Salvador - BA, 40800-480

ART

ART Nº BA20200427902

FOUR

02/02

ESCALA

1/400

FORNHEIRO

A1