



Anotação de Responsabilidade Técnica - ART
Lei nº 6.496, de 7 de dezembro de 1977

CREA-BA

ART OBRA / SERVIÇO
Nº BA20200391153

Conselho Regional de Engenharia e Agronomia da Bahia

INICIAL

1. Responsável Técnico

ANDREA CALDEIRA DE CAMPOS REGO

Título profissional: **ENGENHEIRA CIVIL, ENGENHEIRA DE SEGURANÇA DO TRABALHO**

RNP: **0500912009**

Registro: **41600BA**

Empresa contratada: **JEQUITIBÁ ENGENHARIA E EMPREENDIMENTOS LTDA**

Registro: **0000119460-BA**

2. Dados do Contrato

Contratante: **SECRETARIA DA EDUCAÇÃO SEC**

CPF/CNPJ: **13.937.065/0001-00**

AVENIDA LUIZ VIANA FILHO

Nº: **SN**

Complemento: **TERCEIRO ANDAR**

Bairro: **CENTRO ADMINISTRATIVO DA BAHIA**

Cidade: **SALVADOR**

UF: **BA**

CEP: **41630350**

Contrato: **271/2020**

Celebrado em: **24/09/2020**

Valor: **R\$ 2.626,45**

Tipo de contratante: **Pessoa Jurídica de Direito Público**

Ação Institucional: **NENHUMA - NAO OPTANTE**

3. Dados da Obra/Serviço

RUA DIRETA DE SANTO INÁCIO

Nº: **11**

Complemento:

Bairro: **MATA ESCURA**

Cidade: **SALVADOR**

UF: **BA**

CEP: **41231010**

Data de Início: **09/10/2020**

Previsão de término: **25/10/2020**

Coordenadas Geográficas: **0, 0**

Finalidade: **Cadastral**

Código: **Não Especificado**

Proprietário: **SECRETARIA DA EDUCAÇÃO SEC**

CPF/CNPJ: **13.937.065/0001-00**

4. Atividade Técnica

12 - Execução

Quantidade

Unidade

112 - Execução de Serviço Técnico > AGRIMENSURA - ATIVIDADES PROFISSIONAIS, CIENTÍFICAS E TÉCNICAS > SERVIÇOS TECNICOS PROFISSIONAIS > #214 - TOPOGRAFIA

1.600,00

m2

Após a conclusão das atividades técnicas o profissional deverá proceder a baixa desta ART

5. Observações

Levantamentos Topográficos de Imóveis - Credenciamento 002/2018

6. Declarações

- Declaro que estou cumprindo as regras de acessibilidade previstas nas normas técnicas da ABNT, na legislação específica e no decreto n. 5296/2004.

7. Entidade de Classe

NENHUMA - NAO OPTANTE

8. Assinaturas

Declaro serem verdadeiras as informações acima

ANDREA CALDEIRA DE CAMPOS REGO - CPF: 812.111.805-06

Local

data

SECRETARIA DA EDUCAÇÃO SEC - CNPJ: 13.937.065/0001-00

9. Informações

* A ART é válida somente quando quitada, mediante apresentação do comprovante do pagamento ou conferência no site do Crea.

10. Valor

Valor da ART: **R\$ 88,78**

Registrada em: **22/10/2020**

Valor pago: **R\$ 88,78**

Nosso Número: **52059307**

RECONHECIMENTO
NO VERSO

A autenticidade desta ART pode ser verificada em: <http://crea-ba.sitac.com.br/publico/>, com a chave: 483C9
 Impresso em: 23/10/2020 às 11:20:12 por: , ip: 177.158.200.225

www.crea-ba.org.br
 Tel: (71) 3453-8990

creaba@crea-ba.org.br
 Fax: (71) 3453-8989



CREA-BA
 Conselho Regional de Engenharia
 e Agronomia da Bahia



2º Tabelionato de Notas de Salvador

Av. Paralela, nº 8544, Shopping Paralela. CEP: 41730-101 • Tel: (71) 3481-1818

2º TABELIONATO DE NOTAS
Ayala Franciele S. Dias
ESCREVENTE

Reconheço por Semelhança 0001 firma(s) de.
ANDREA CALDEIRA DE CAMPOS REGO - 1005
Emol: R\$2,51 Fis: R\$1,78 FEC: R\$0,39 D: R\$0,07
PGE: R\$0,10 MP: R\$0,05 Total: R\$5,20
Selo(s): 1602.AB466787-0
Em Testemunho () da verdade.
AYALA FRANCIELE SANTOS DIAS - Escrevente
SALVADOR - BA 26/10/2020
Consulte o selo em www.tjba.jus.br/autenticidade



GOVERNO DO ESTADO DA BAHIA
SECRETARIA DE EDUCAÇÃO – SEC
COORDENAÇÃO DE INFRAESTRUTURA DA REDE FÍSICA – COINF
COORDENAÇÃO DE PLANEJAMENTO E MANUTENÇÃO – CPM
COORDENAÇÃO DE PROJETOS - COP

MEMORIAL DESCRITIVO

Proprietário: COLÉGIO ESTADUAL CÉLIA MATA PIRES
Imóvel: COLÉGIO ESTADUAL CÉLIA MATA PIRES
Endereço: RUA DIRETA DE SANTO INÁCIO
Município: SALVADOR
Estado: Bahia

Data: 23/10/2020
Área (Ha): 1.411,91 m²
Perímetro (m): 170,08 m
DATUM: SIRGAS2000

LIMITES E CONFRONTAÇÕES

FRENTE: Com RUA DIRETA DE SANTO INÁCIO.
DIREITO: Com CASA 98, CASA S/N, CASA 81, 82 e 83.
ESQUEDA: Com CONDOMÍNIO ÁGUAS BELLAS.
FUNDO: Com CASA 84E, CASA 84A, CASAS 85,86,87,88,89,90 e 91.

DESCRIÇÃO DO PERÍMETRO

Inicia-se a descrição deste perímetro no vértice **PP-01**, definido pelas coordenadas E: 558.426,090 m e N: 8.570.827,140 m; confrontando com terras de **CASA N°91**, segue por com azimute 48° 19' 23,23" e distância de 6,59 m até o vértice **PP-02**, definido pelas coordenadas E: 558.431,010 m e N: 8.570.831,520 m; confrontando com terras de **CASA N°90**, segue por com azimute 48° 24' 42,46" e distância de 6,30 m até o vértice **PP-03**, definido pelas coordenadas E: 558.435,720 m e N: 8.570.835,700 m; confrontando com terras de **CASA N°89**, segue por com azimute 48° 22' 30,95" e distância de 5,40 m até o vértice **PP-04**, definido pelas coordenadas E: 558.439,760 m e N: 8.570.839,290 m; confrontando com terras de **CASA N°88**, segue por com azimute 48° 20' 50,26" e distância de 4,97 m até o vértice **PP-05**, definido pelas coordenadas E:

Este documento não pode ser usado, copiado ou cedido fora dos termos contratuais.

JEQUITIBÁ ENGENHARIA

Av. Luís Viana, 6462, Edifício Wall Street Empresarial, Torre A (East), Sala 1024, Paralela, Salvador, Bahia, Brasil, CEP: 41.730-101
contato@jequitibaengenharia.com.br
71 3360-0568 / 3052-4009

558.443,470 m e N: 8.570.842,590 m; confrontando com terras de CASA Nº87, segue por com azimute 30° 28' 17,79" e distância de 4,79 m até o vértice PP-06, definido pelas coordenadas E: 558.445,900 m e N: 8.570.846,720 m; confrontando com terras de CASA Nº87, segue por com azimute 24° 32' 02,89" e distância de 3,15 m até o vértice PP-07, definido pelas coordenadas E: 558.447,210 m e N: 8.570.849,590 m; confrontando com terras de CASA Nº86, segue por com azimute 24° 42' 16,10" e distância de 5,10 m até o vértice PP-08, definido pelas coordenadas E: 558.449,340 m e N: 8.570.854,220 m; confrontando com terras de CASA Nº85, segue por com azimute 22° 43' 01,65" e distância de 4,53 m até o vértice PP-09, definido pelas coordenadas E: 558.451,090 m e N: 8.570.858,400 m; confrontando com terras de CASA Nº84A, segue por com azimute 22° 54' 28,72" e distância de 3,37 m até o vértice PP-10, definido pelas coordenadas E: 558.452,400 m e N: 8.570.861,500 m; confrontando com terras de CASA Nº84E, segue por com azimute 22° 46' 07,27" e distância de 3,85 m até o vértice PP-11, definido pelas coordenadas E: 558.453,890 m e N: 8.570.865,050 m; confrontando com terras de CASA Nº83, segue por com azimute 106° 24' 41,12" e distância de 5,91 m até o vértice PP-12, definido pelas coordenadas E: 558.459,560 m e N: 8.570.863,380 m; confrontando com terras de CASA Nº82, segue por com azimute 106° 25' 19,88" e distância de 2,97 m até o vértice PP-13, definido pelas coordenadas E: 558.462,410 m e N: 8.570.862,540 m; confrontando com terras de CASA Nº82, segue por com azimute 8° 47' 50,68" e distância de 5,95 m até o vértice PP-14, definido pelas coordenadas E: 558.463,320 m e N: 8.570.868,420 m; confrontando com terras de CASA Nº81, segue por com azimute 101° 24' 48,08" e distância de 4,35 m até o vértice PP-15, definido pelas coordenadas E: 558.467,580 m e N: 8.570.867,560 m; confrontando com terras de CASA S/N, segue por com azimute 101° 15' 29,93" e distância de 4,35 m até o vértice PP-16, definido pelas coordenadas E: 558.471,850 m e N: 8.570.866,710 m; confrontando com terras de CASA Nº98, segue por com azimute 101° 22' 00,18" e distância de 5,94 m até o vértice PP-17, definido pelas coordenadas E: 558.477,670 m e N: 8.570.865,540 m; confrontando com terras de RUA DIRETA DE SANTO INÁCIO, segue por com azimute 187° 11' 46,45" e distância de 2,00 m até o vértice PP-18, definido pelas coordenadas E: 558.477,420 m e N: 8.570.863,560 m; confrontando com terras de RUA DIRETA DE SANTO INÁCIO, segue por com azimute 191° 27' 24,93" e distância de 29,05 m até o vértice PP-19, definido pelas coordenadas E: 558.471,650 m e N: 8.570.835,090 m; confrontando com terras de RUA DIRETA DE SANTO INÁCIO, segue por com azimute 192° 52' 55,12" e distância de 9,15 m até o vértice PP-20, definido pelas coordenadas E: 558.469,610 m e N: 8.570.826,170 m; confrontando com terras de RUA DIRETA DE SANTO INÁCIO, segue por com azimute 191° 16' 27,51" e distância de 9,46 m até o vértice PP-21, definido pelas coordenadas E: 558.467,760 m e N: 8.570.816,890 m; confrontando com terras de CONDOMÍNIO ÁGUAS BELLAS, segue por com azimute 282° 56' 34,67" e distância de 30,76 m até o vértice PP-22, definido pelas coordenadas E: 558.437,780 m e N: 8.570.823,780 m; confrontando com terras de CONDOMÍNIO ÁGUAS BELLAS, segue por com azimute 286° 02' 09,54" e distância de 12,16 m até o vértice PP-01, encerrando este perímetro.

Este documento não pode ser usado, copiado ou cedido fora dos termos contratuais.

JEQUITIBÁ ENGENHARIA

Av. Luís Viana, 6462, Edifício Wall Street Empresarial, Torre A (East), Sala 1024, Paralela, Salvador, Bahia, Brasil, CEP: 41.730-101
contato@jequitibaengenharia.com.br
71 3360-0568 / 3052-4009

Código do Documento	SEBA07-CH6-000001	Rev.	0
Código do Cliente		Rev.	0

Todas as coordenadas aqui descritas estão georreferenciadas ao Sistema Geodésico Brasileiro e encontram-se representadas no Sistema UTM, referenciadas ao Meridiano Central 39 WGr, fuso 24S, tendo como datum o SIRGAS-2000. Todos os azimutes e distâncias, área e perímetro foram calculados no plano de projeção UTM.


23/10/2020, Salvador, Bahia
ANDREA CALDEIRA DE CAMPOS REGO
CREA BA 41600BA/D
RNP nº 0500912009



2º Tabelionato de Notas de Salvador

Av. Paralela, nº 8544, Shopping Paralela. CEP: 41730-101 • Tel: (71) 3360-0568

Reconheço por Semelhança 0001 firma(s) de:
ANDREA CALDEIRA DE CAMPOS REGO - 1005
Emol: R\$2,51 Fis: R\$1,78 FEC: R\$0,59 Def: R\$0,07
PGF: R\$0,10 MP: R\$0,05 Total: R\$5,21
Selo(s): 1502.AB466789-7
Em Testemunho () da verdade:
AYALA FRANCIELE SANTOS DIAS - Escrivente
SALVADOR - BA 26/10/2020
Consulte o selo em www.tjba.jus.br/autenticidade



2º TABELIONATO DE NOTAS
Ayla Franciele S. Dias
ESCREVENTE




Este documento não pode ser usado, copiado ou cedido fora dos termos contratuais.

JEQUITIBÁ ENGENHARIA



Av. Luís Viana, 6462, Edifício Wall Street Empresarial, Torre A (East), Sala 1024, Paralela, Salvador, Bahia, Brasil, CEP: 41.730-101
contato@jequitibaengenharia.com.br
71 3360-0568 / 3052-4009

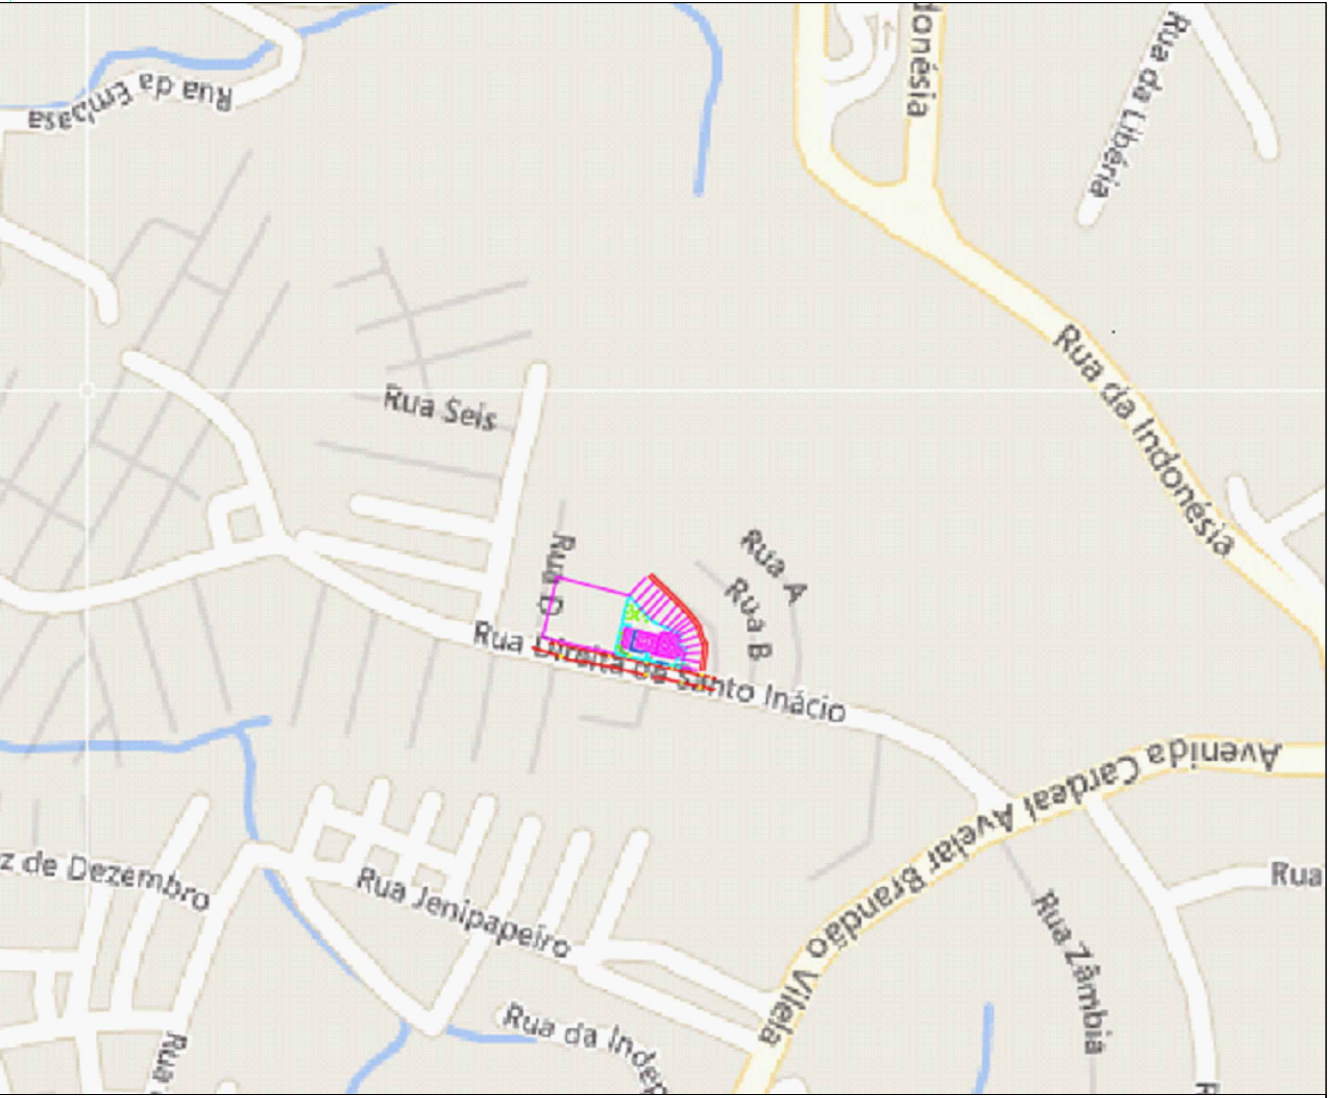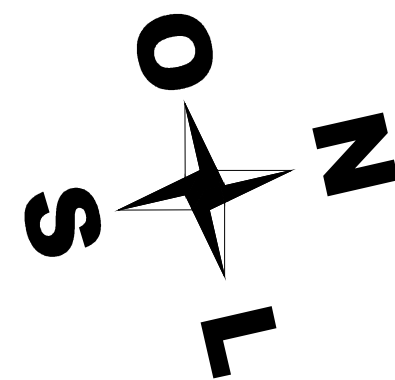


MAPA DE SITUAÇÃO

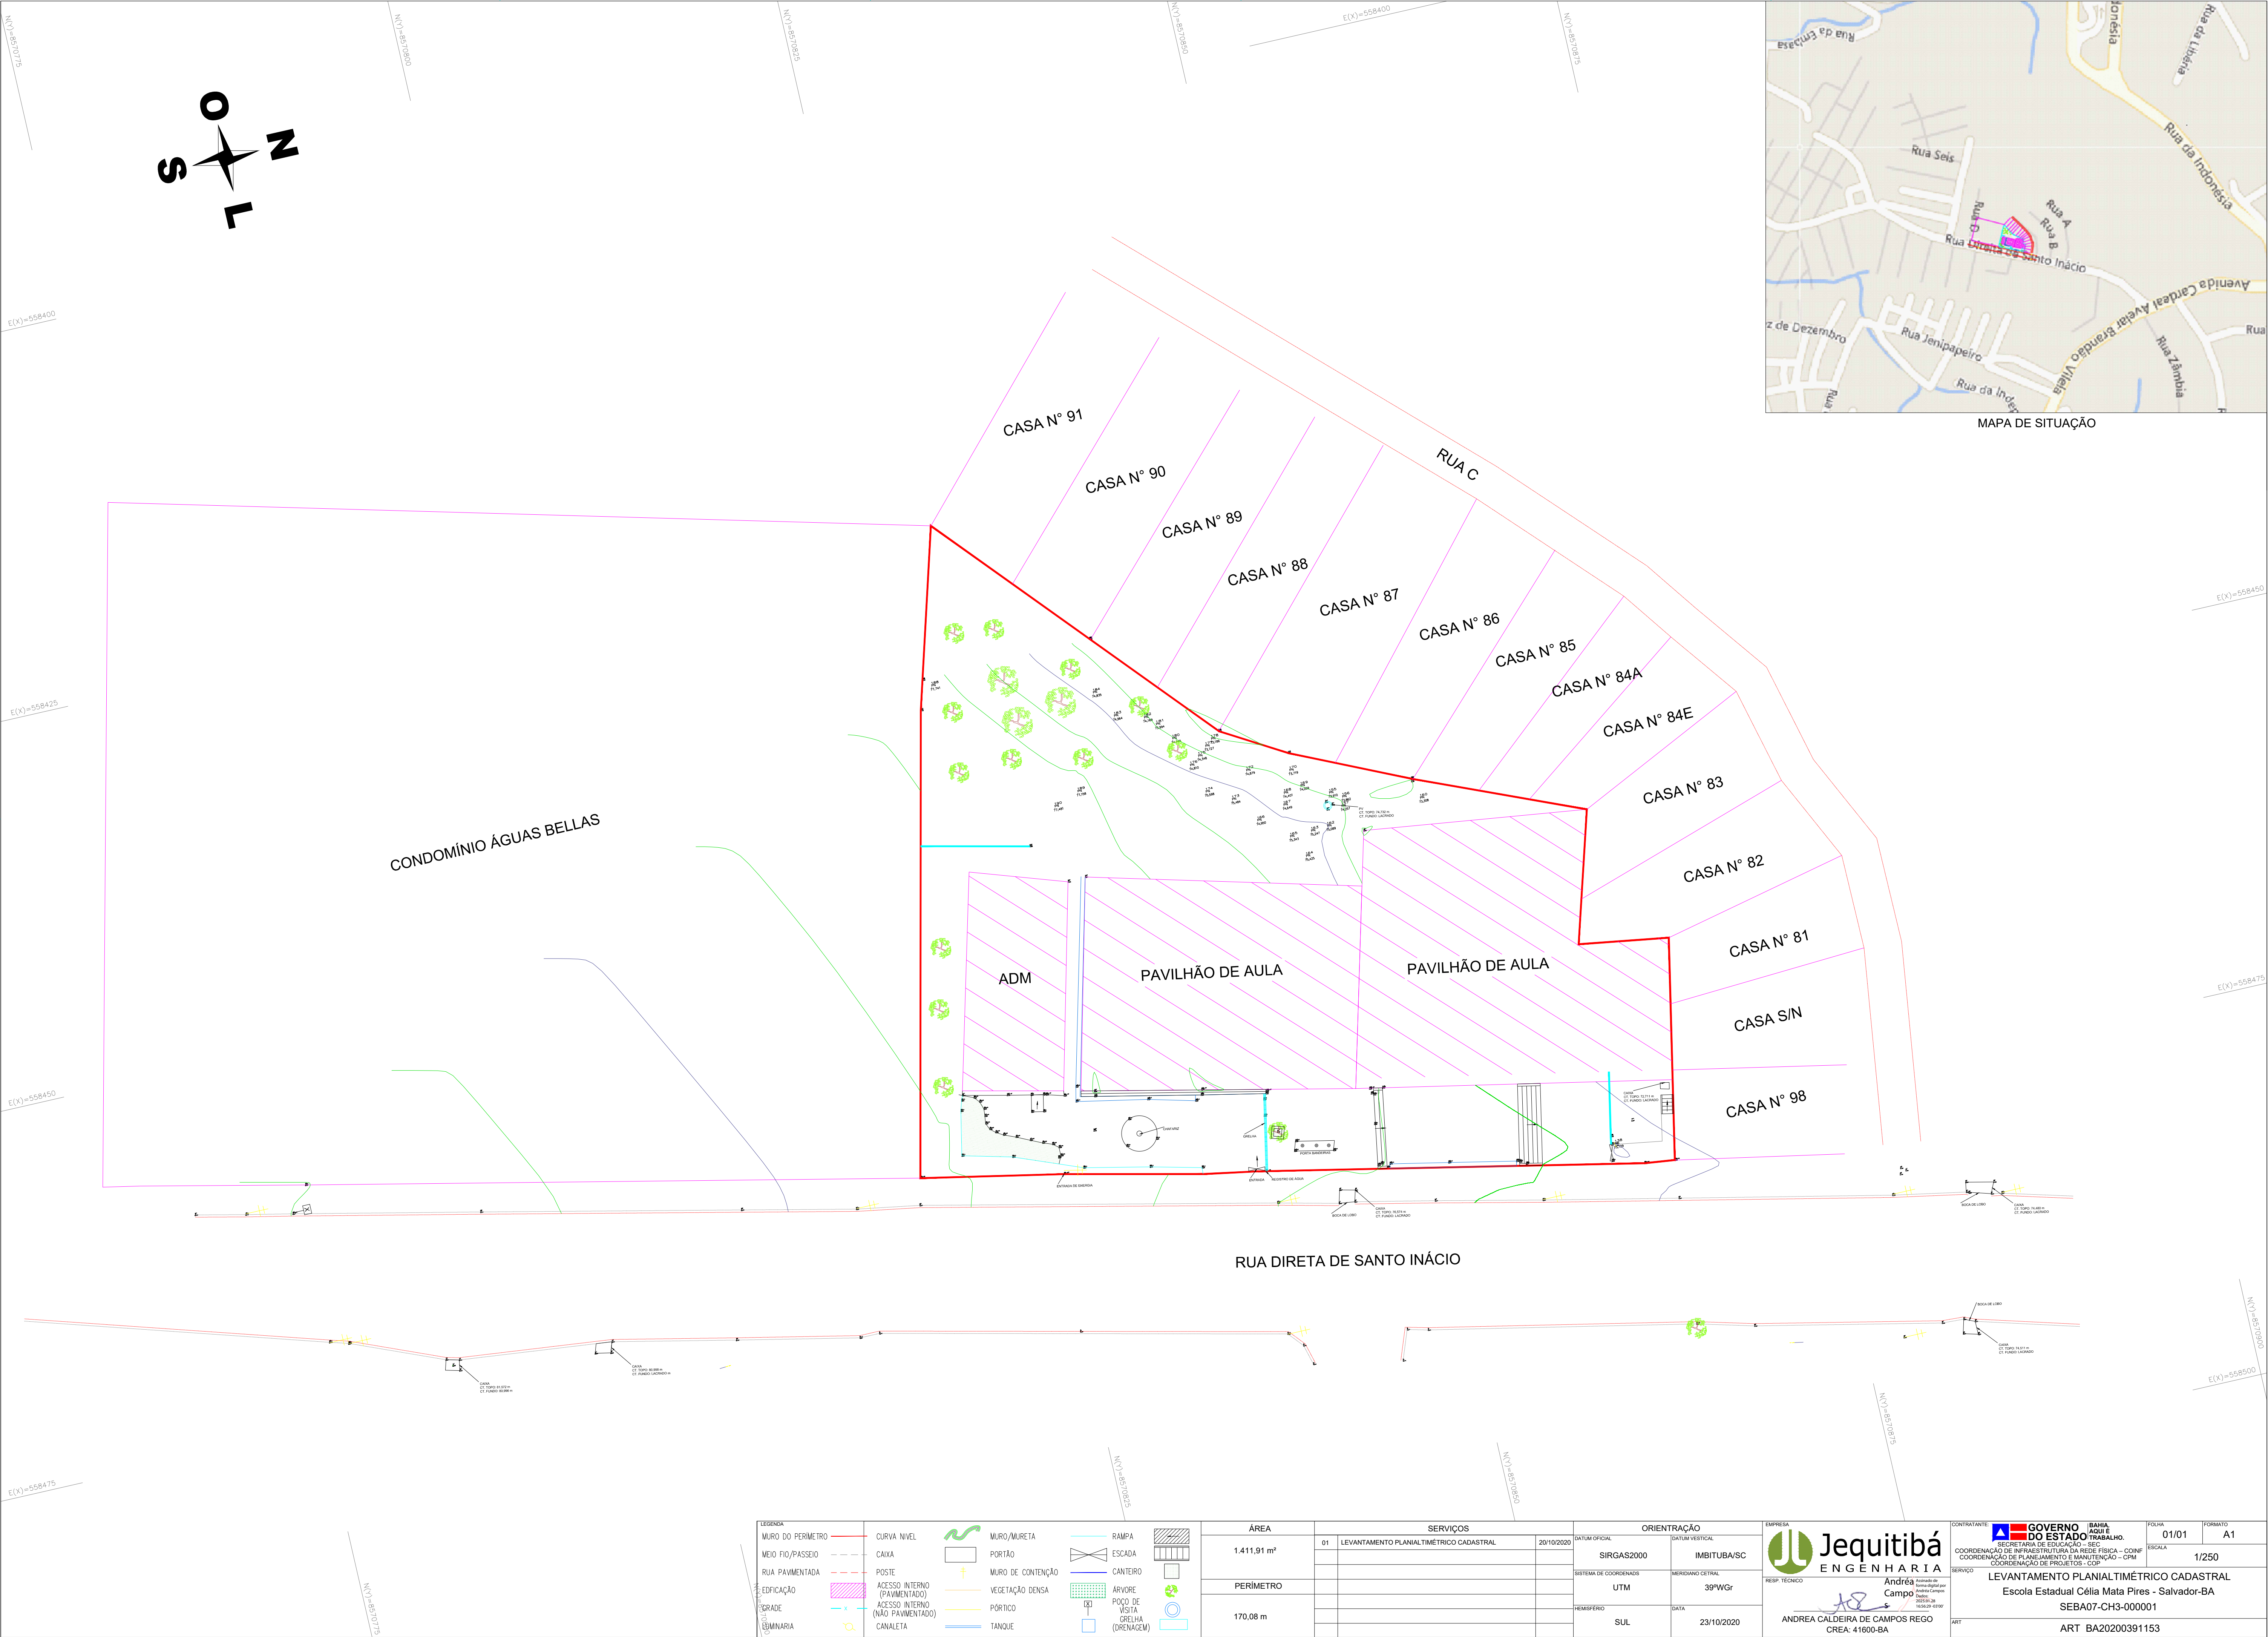


LEGENDA				CURVA NIVEL				MURO/MURETA				RAMPA				ÁREA				SERVIÇOS				ORIENTAÇÃO				EMPRESA				CONTRATANTE				FOLHA				FORMATO	
MURO DO PERÍMETRO				CAIXA				PORTÃO				ESCADA				1.411,91 m²				01				LEVANTAMENTO PLANALTIMÉTRICO CADASTRAL				20/10/2020				SIRGAS2000				IMBITUBA/SC				 Jequitibá ENGENHARIA				GOVERNO DO ESTADO DA BAHIA SECRETARIA DE EDUCAÇÃO - SEC COORDENAÇÃO DE INFRAESTRUTURA DA REDE FÍSICA - COINF COORDENAÇÃO DE PLANEJAMENTO E MANUTENÇÃO - CPM COORDENAÇÃO DE PROJETOS - COP				01/01				A1	
MEIO FIO/PASSEIO				POSTE				MURO DE CONTENÇÃO				CANTEIRO				PERÍMETRO	

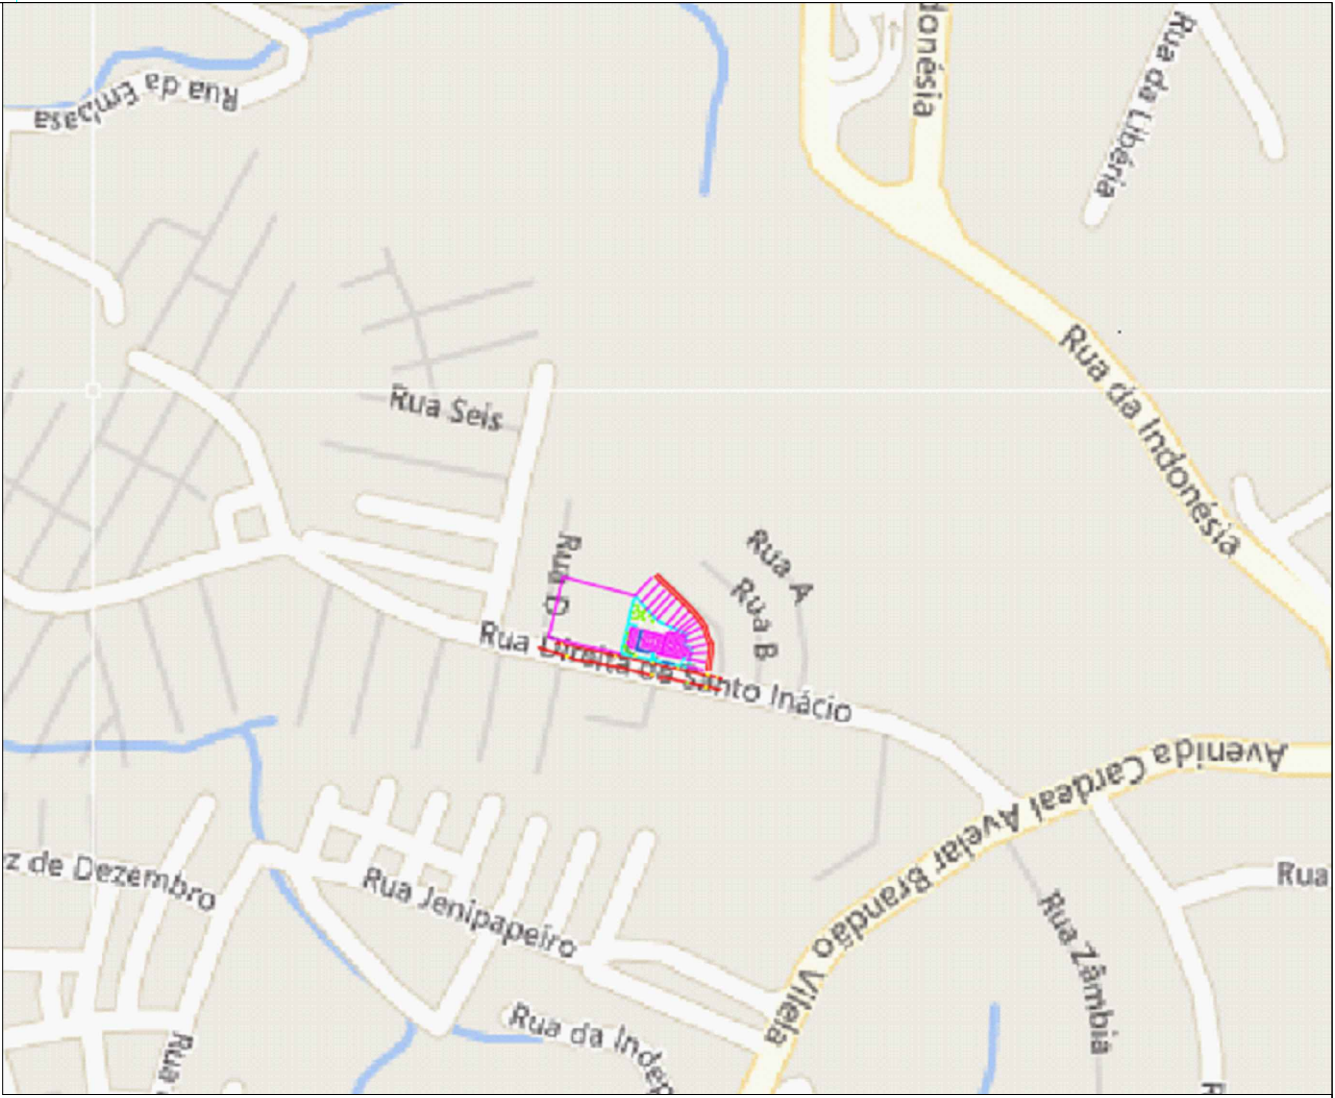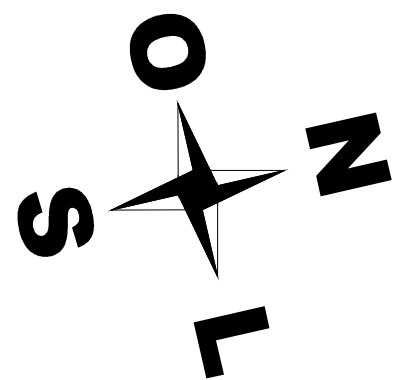

MAPA DE SITUAÇÃO

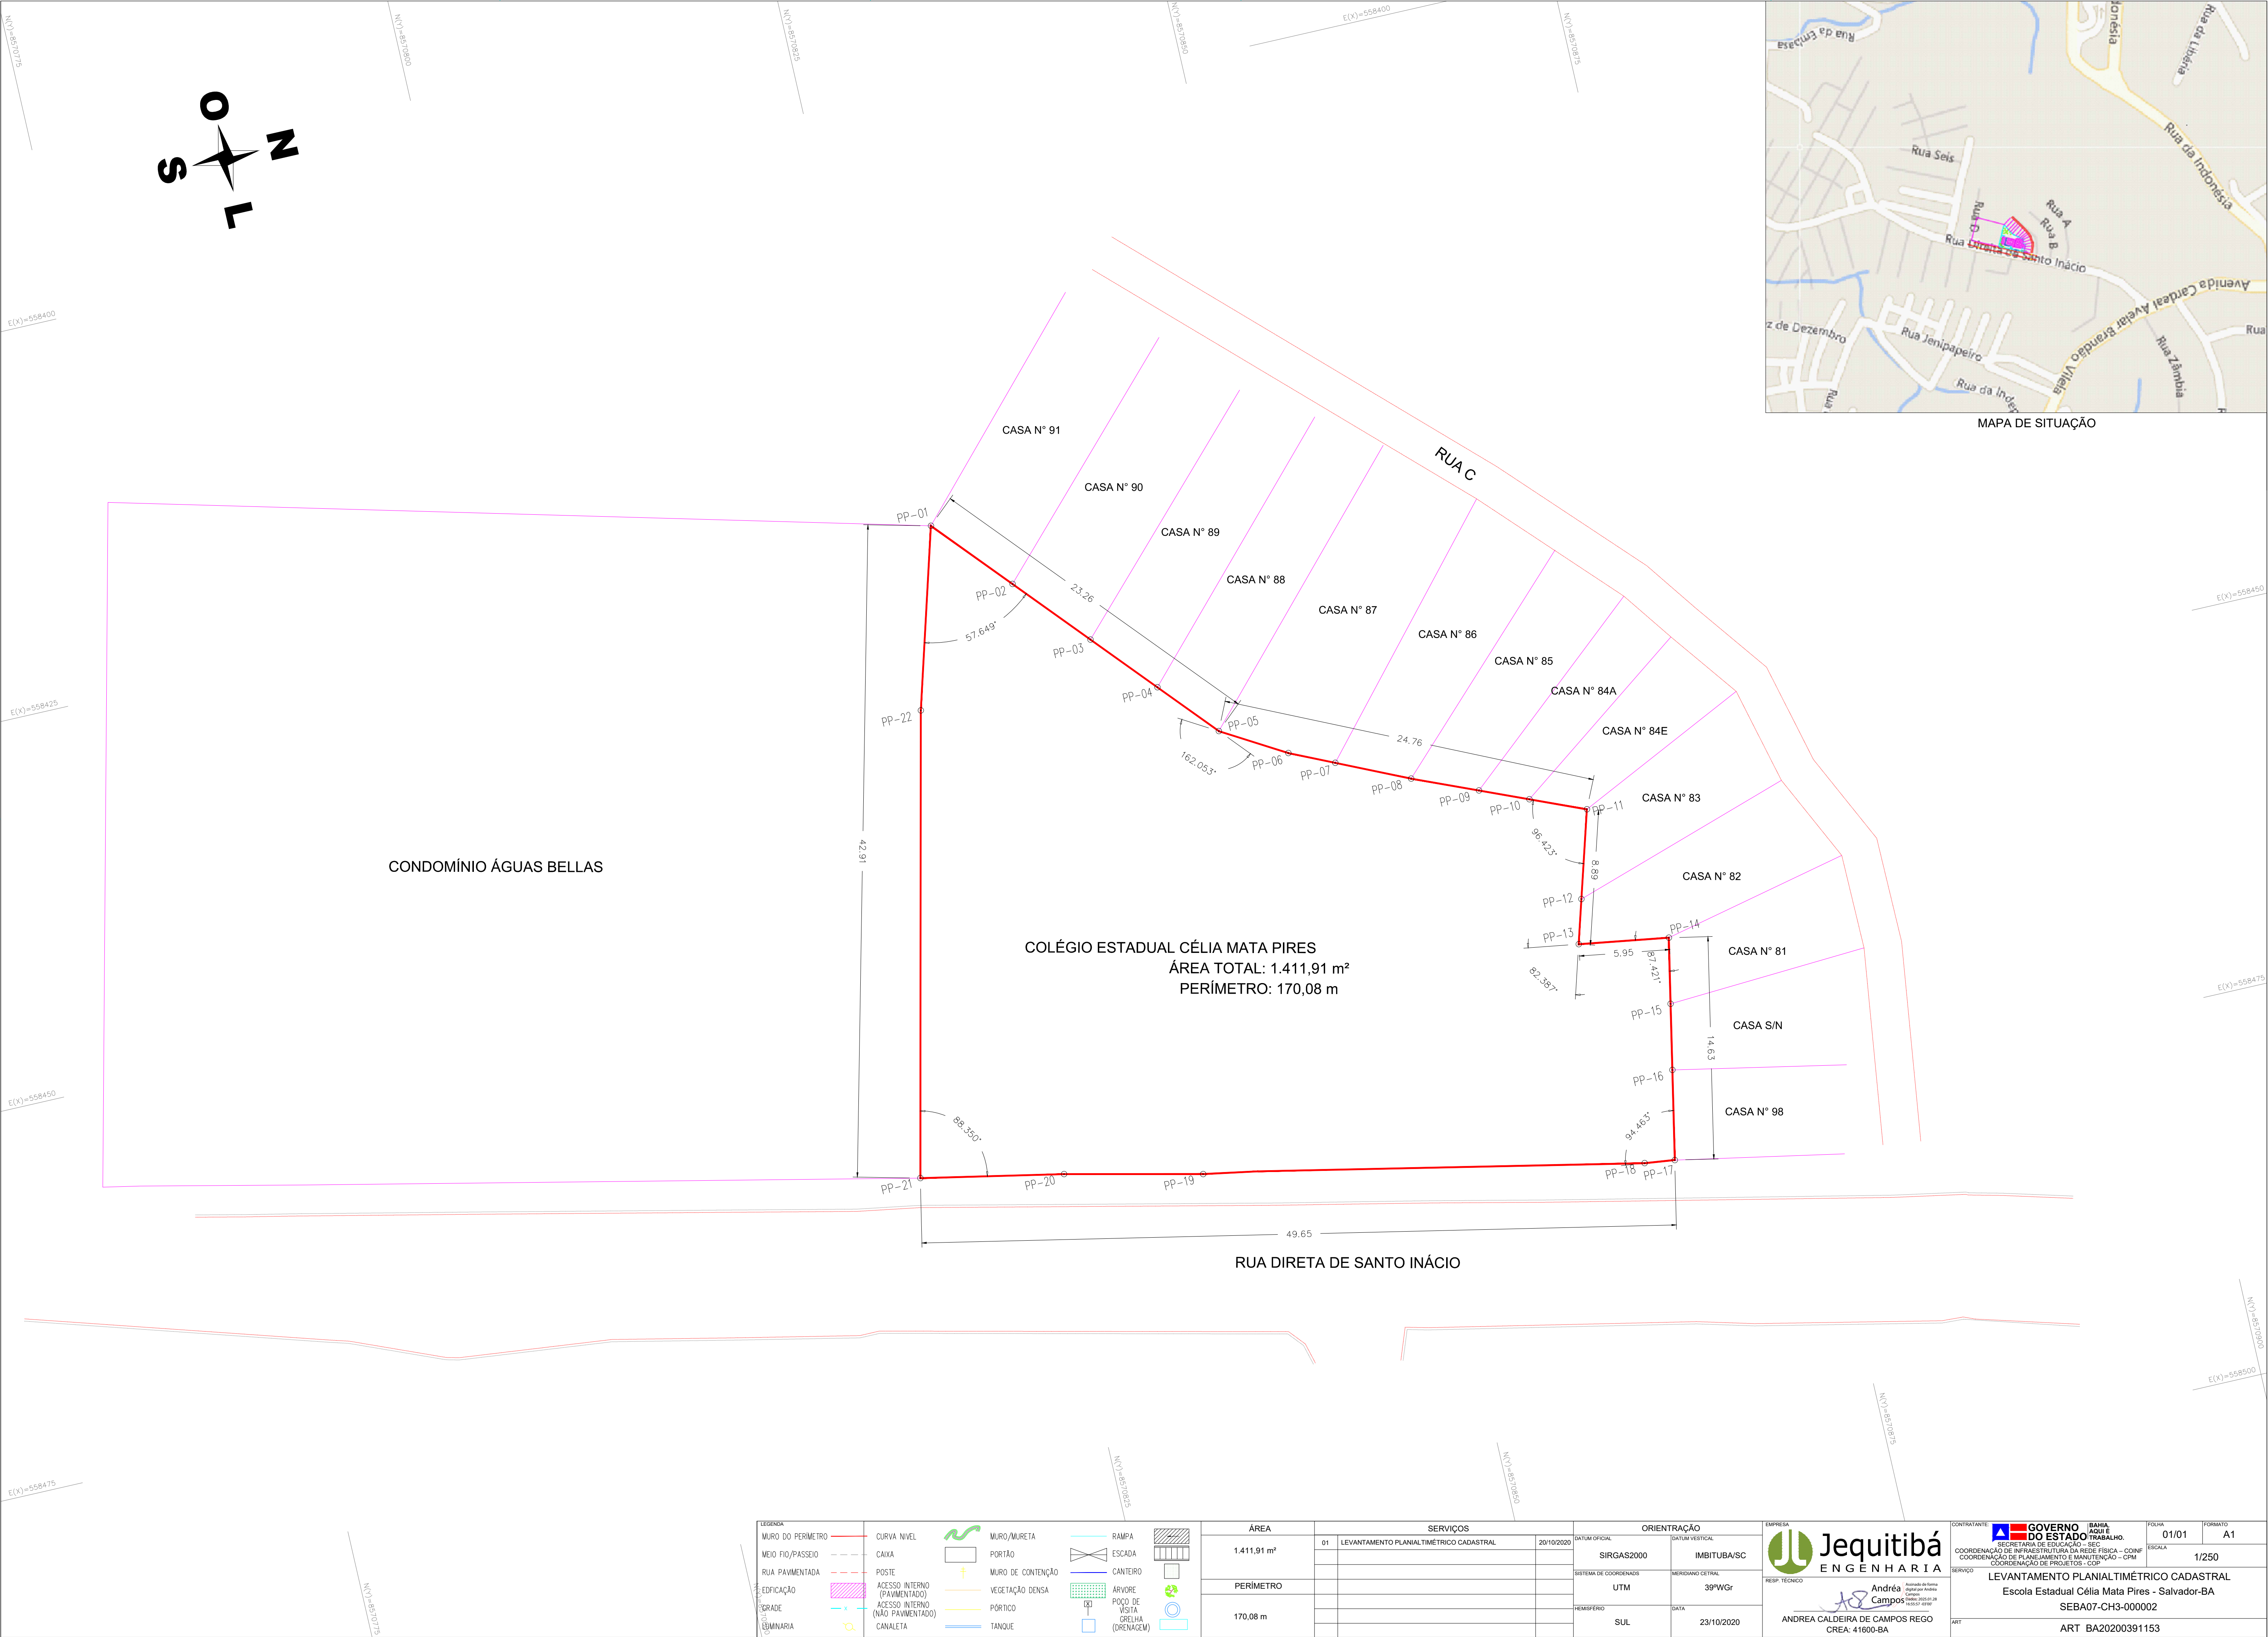

COLÉGIO ESTADUAL CÉLIA MATA PIRES
ÁREA TOTAL: 1.411,91 m²
PERÍMETRO: 170,08 m

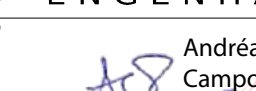LEGENDA				CURVA NIVEL				MURO/MURETA				RAMPA				ÁREA				SERVIÇOS				ORIENTAÇÃO				EMPRESA				CONTRATANTE				FOLHA				FORMATO	
MURO DO PERÍMETRO				CAIXA				PORTÃO				ESCADA				1.411,91 m²				01				LEVANTAMENTO PLANIALTIMÉTRICO CADASTRAL				20/10/2020				SIRGAS2000				IMBITUBA/SC								RES.P. TÉCNICO								ANDREA CALDEIRA DE CAMPOS REGO CREA: 41600-BA				01/01				1/250				A1	
MEIO FIO/PASSEIO				POSTE				MURO DE CONTENÇÃO				CANTEIRO				PERÍMETRO	