

13. Memorial Descritivo

MEMORIAL DESCRITIVO

Imóvel: **Colégio Estadual Albérico Gomes Santana.**

Proprietário: **GOVERNO DO ESTADO DA BAHIA.**

Município: **Cabaceiras Do Paraguaçu** Estado: **Bahia**

Data: **28/01/2021**


Área: **6.706,24 m².**

Perímetro: **346,73 m.**

DESCRIÇÃO PERIMÉTRICA E CONFRONTAÇÕES

Partindo do marco P1, situado no limite com a Avenida José Antônio de Castro Alves, definido pela coordenada geográfica de Latitude 12°32'24.92"Sul e Longitude 39°11'14.40"Oeste, Datum SIRGAS 2000 e pela coordenada plana UTM 8613692.928 m Norte e 479653.160 m Leste, referido ao meridiano central 39° WGr, confrontando neste trecho com a Avenida José Antônio de Castro Alves, seguindo com distância de 73.881 m e azimuth plano de 310°38'9" chega-se ao marco P2, deste confrontando neste trecho com a JR Motos, coordenada plana UTM 8613741.043 m Norte e 479597.095 m Leste, seguindo com distância de 31.262 m e azimuth plano de 64°58'3" chega-se ao marco P3, deste confrontando neste trecho com JR Motos, coordenada plana UTM 8613754.271 m Norte e 479625.420 m Leste, seguindo com distância de 8.933 m e azimuth plano de 338°59'43" chega-se ao marco P4, deste confrontando neste trecho com JR Motos, coordenada plana UTM 8613762.611 m Norte e 479622.218 m Leste, seguindo com distância de 65.051 m e azimuth plano de 42°3'48" chega-se ao marco P5, deste confrontando neste trecho com JR Motos, coordenada plana UTM 8613810.905 m Norte e 479665.799 m Leste, seguindo com distância de 69.502 m e azimuth plano de 130°41'43" chega-se ao marco P6, deste

confrontando neste trecho com o Residências, coordenada plana UTM 8613765.588 m Norte e 479718.495 m Leste, seguindo com distância de 97.714 m e azimuth plano de 221°57'41" chega-se ao marco P1, ponto inicial da descrição o deste perímetro.

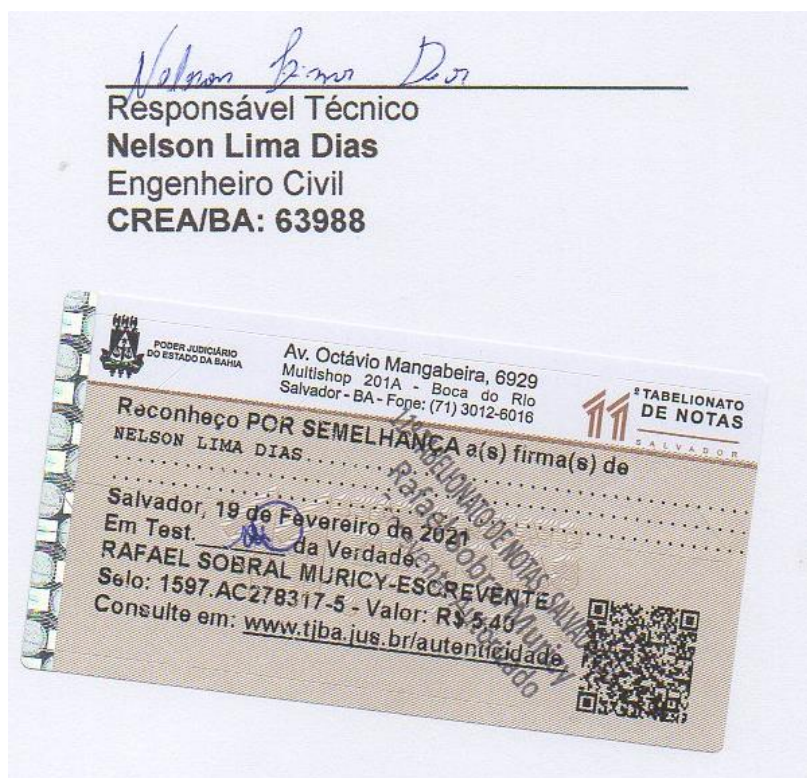



LEGENDA

00.00m

0°0'0" - 0°0'0" NW

Nº DO VERTICE

LIMITE DA POLIGONAL DO IMÓVEL

INFORMAÇÕES DA POLIGONAL DO IMÓVEL

NÚMERO DO VÉRTICE DA POLIGONAL DO IMÓVEL

REV	DATA	DESENHO	DESCRIÇÃO DA REVISÃO	EMITENTE	VERIFICADO	APROVAÇÃO

CADHOUSE

Engenharia

CADHOUSE ENGENHARIA, AMBIENTAL E CONSULTORIA LTDA - ME

Rua Oito de Dezembro, 95-Casa, Alagoinhas Velha-CEP: 48030-260

Alagoinhas - BA - Tel.: (71) 9.9251-1815 WhatsApp

cadhouse.ambiental.com.br

GOVERNO DA BAHIA

SECRETARIA DA EDUCAÇÃO

COORDENAÇÃO EXECUTIVA DE INFRAESTRUTURA DA REDE FÍSICA

CNPJ: 13.937.065/0001-00 | Avenida Luís Viana Filho, 5ª avenida, 550

Centro Administrativo da Bahia - CAB - Salvador - BA - CEP 41745-004

OBJETO:

LEVANTAMENTO PLANIALTIMÉTRICO GEORREFERENCIADO DE IMÓVEIS

PROJETO:

REGULARIZAÇÃO DE DOMINIALIDADE, VISANDO AMPLIAÇÃO DO IMÓVEL, UTILIZANDO O TERRENO DO COLÉGIO ESTADUAL ALBERICO GOMES SANTANA

LOCALIDADE:

Avenida José Antônio de Castro Alves, s/nº - Cabaceiras do Paraguaçu/BA

TÍTULO:

TOPOGRAFIA
PLANTA DE LOCALIZAÇÃO

NELSON LIMA DIAS

REGISTRO REGIONAL Nº: 63988/D

CONTRATO Nº: 002/2018

NTE: 21

REVISÃO: R00

ESCALA: 1/750

PROJETADO: GUILHERME SOUZA 28 / 01 / 21


VERIFICADO: NELSON DIAS 28 / 01 / 21

DESENHADO: GUILHERME SOUZA 28 / 01 / 21

APROVADO: NELSON DIAS 28 / 01 / 21

Nº CADHOUSE: 21-CH-SEC-TOP-CEAGS-000-R00

SUBSTITUI A:

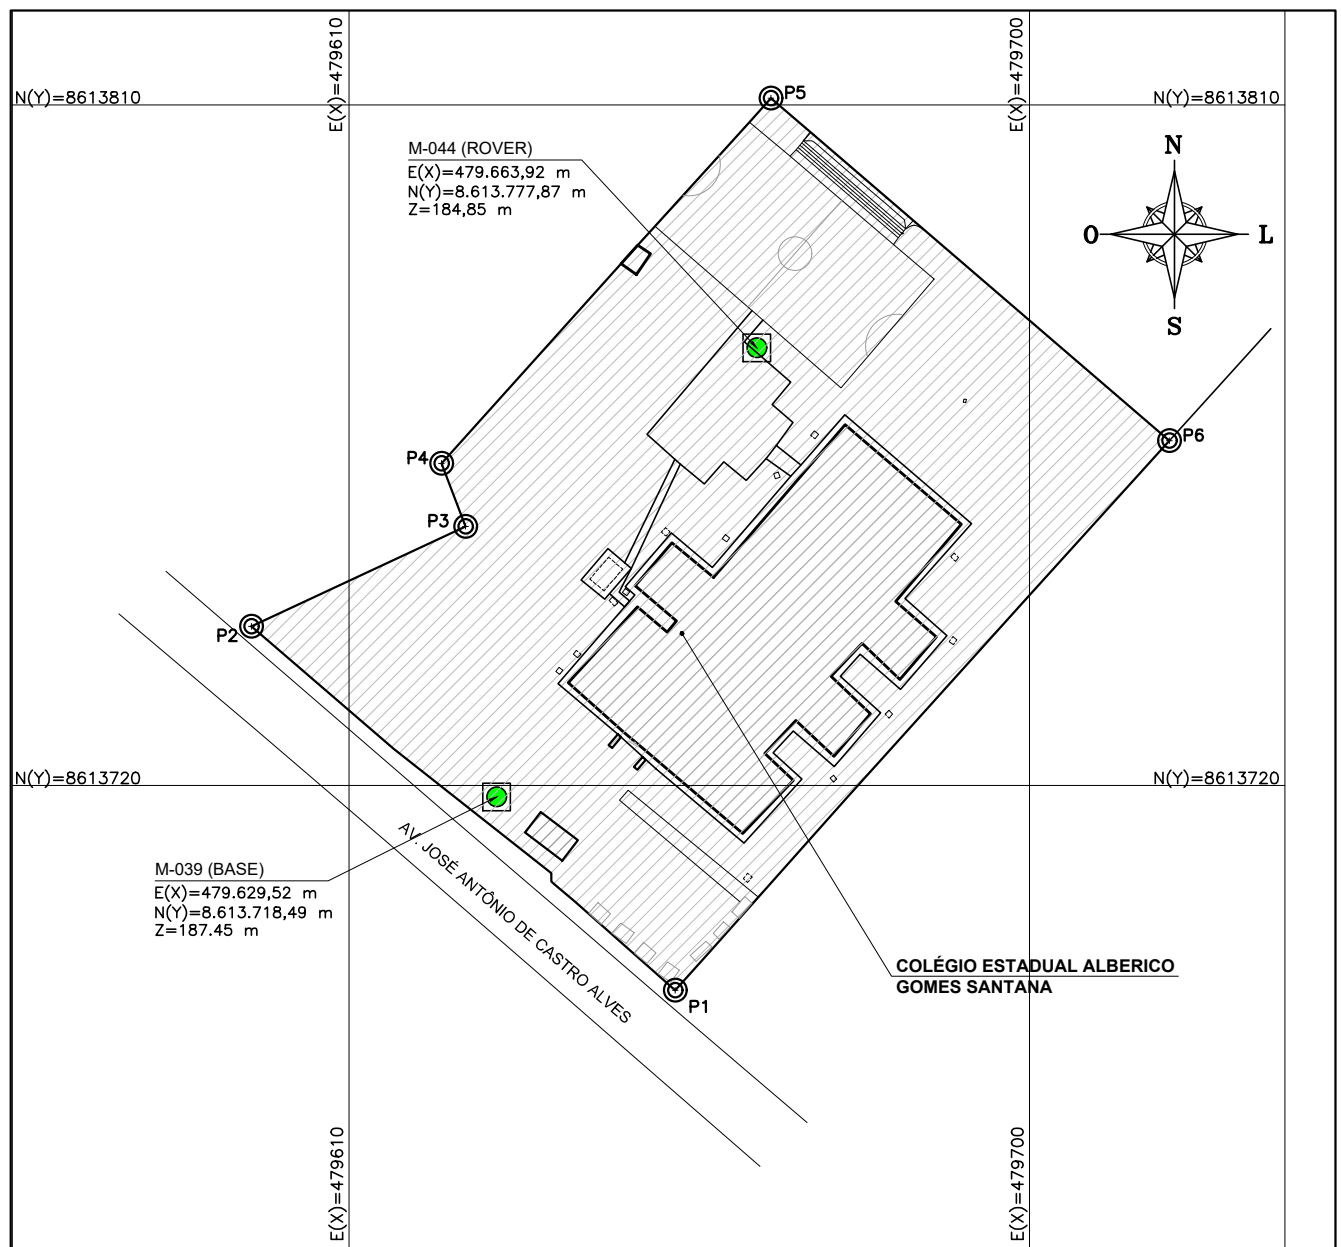

REV	DATA	DESENHO	DESCRIÇÃO DA REVISÃO	EMITENTE	VERIFICADO	APROVAÇÃO
					CTS	

DATA	ELABORAÇÃO	VISTO	DATA	VERIFICAÇÃO	VISTO	DATA	APROVAÇÃO	VISTO





CADHOUSE
Engenharia

CADHOUSE ENGENHARIA, AMBIENTAL E CONSULTORIA LTDA - ME
Rua Oito de Dezembro, 95—Casa, Alagoinhas Velha—CEP: 48030—260
Alagoinhas — BA — Tel.: (71) 9.9251—1815 WhatsApp
cadhouse.ambiental.com.br



GOVERNO DA BAHIA
SECRETARIA DE EDUCAÇÃO DO ESTADO DA BAHIA
COORDENAÇÃO EXECUTIVA DE INFRAESTRUTURA DA REDE FÍSICA
CNPJ: 13.937.065/0001-00 | Avenida Luís Viana Filho, 5ª avenida, 550
Centro Administrativo da Bahia — CAB — Salvador — BA — CEP 41745-004

OBJETO:	LEVANTAMENTO PLANIALTIMÉTRICO GEORREFERENCIADO DE IMÓVEIS	NELSON LIMA DIAS
PROJETO:	REGULARIZAÇÃO DE DOMINIALIDADE, VISANDO AMPLIAÇÃO DO IMÓVEL, UTILIZANDO O TERRENO DO COLÉGIO ESTADUAL ALBERICO GOMES SANTANA	REGISTRO REGIONAL N°: 63988/D
LOCALIDADE:	Avenida José Antônio de Castro Alves, s/n° - Cabaceiras do Paraguaçu/BA	CONTRATO N°: 002/2018
TÍTULO:	TOPOGRAFIA PLANTA DE LOCAÇÃO DOS MARCO IMPLANTADOS	NTE: 21
		REVISÃO: R00
		ESCALA: 1/1000
PROJETADO: ALEXANDRA SANTOS 28 / 01 / 21	VERIFICADO: NELSON DIAS 28 / 01 / 21	N° CADHOUSE: 21-CH-SEC-TOP-CEAGS-001-R00
DESENHADO: GUILHERME SOUZA 28 / 01 / 21	APROVADO: NELSON DIAS 28 / 01 / 21	SUBSTITUI A:

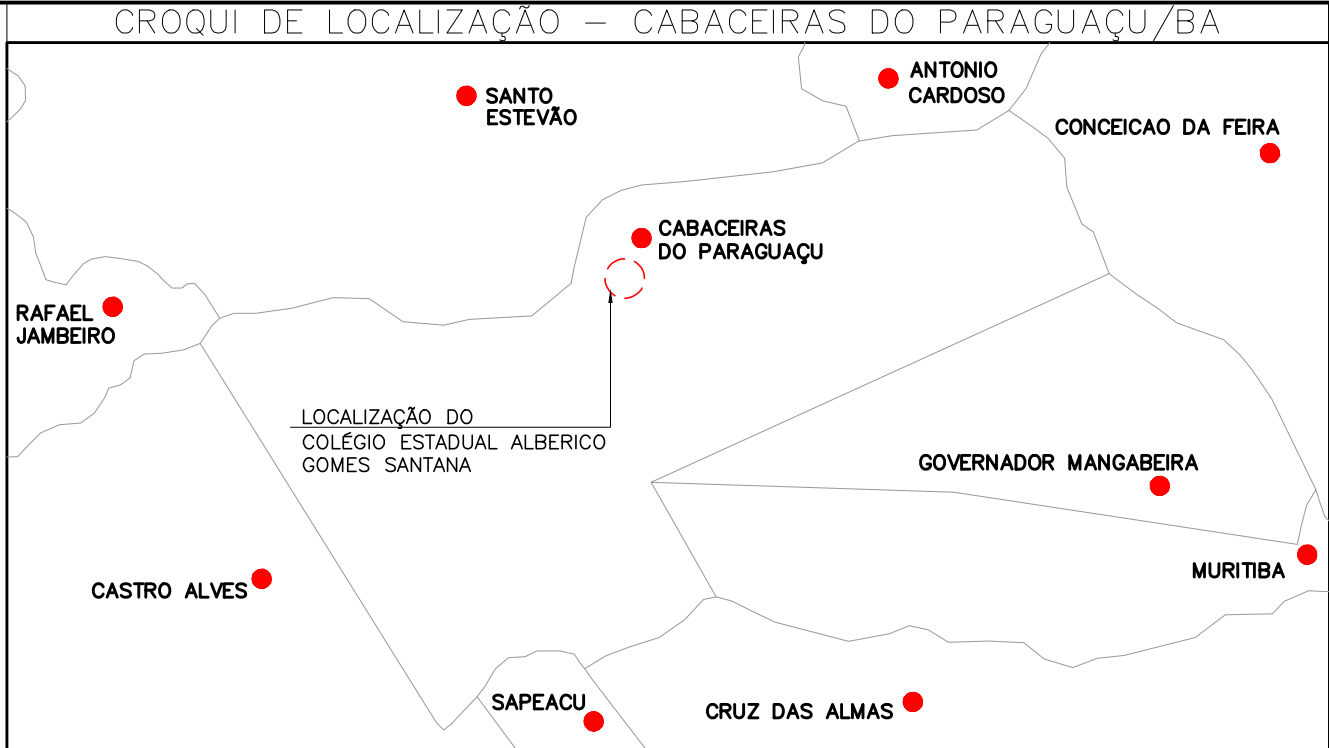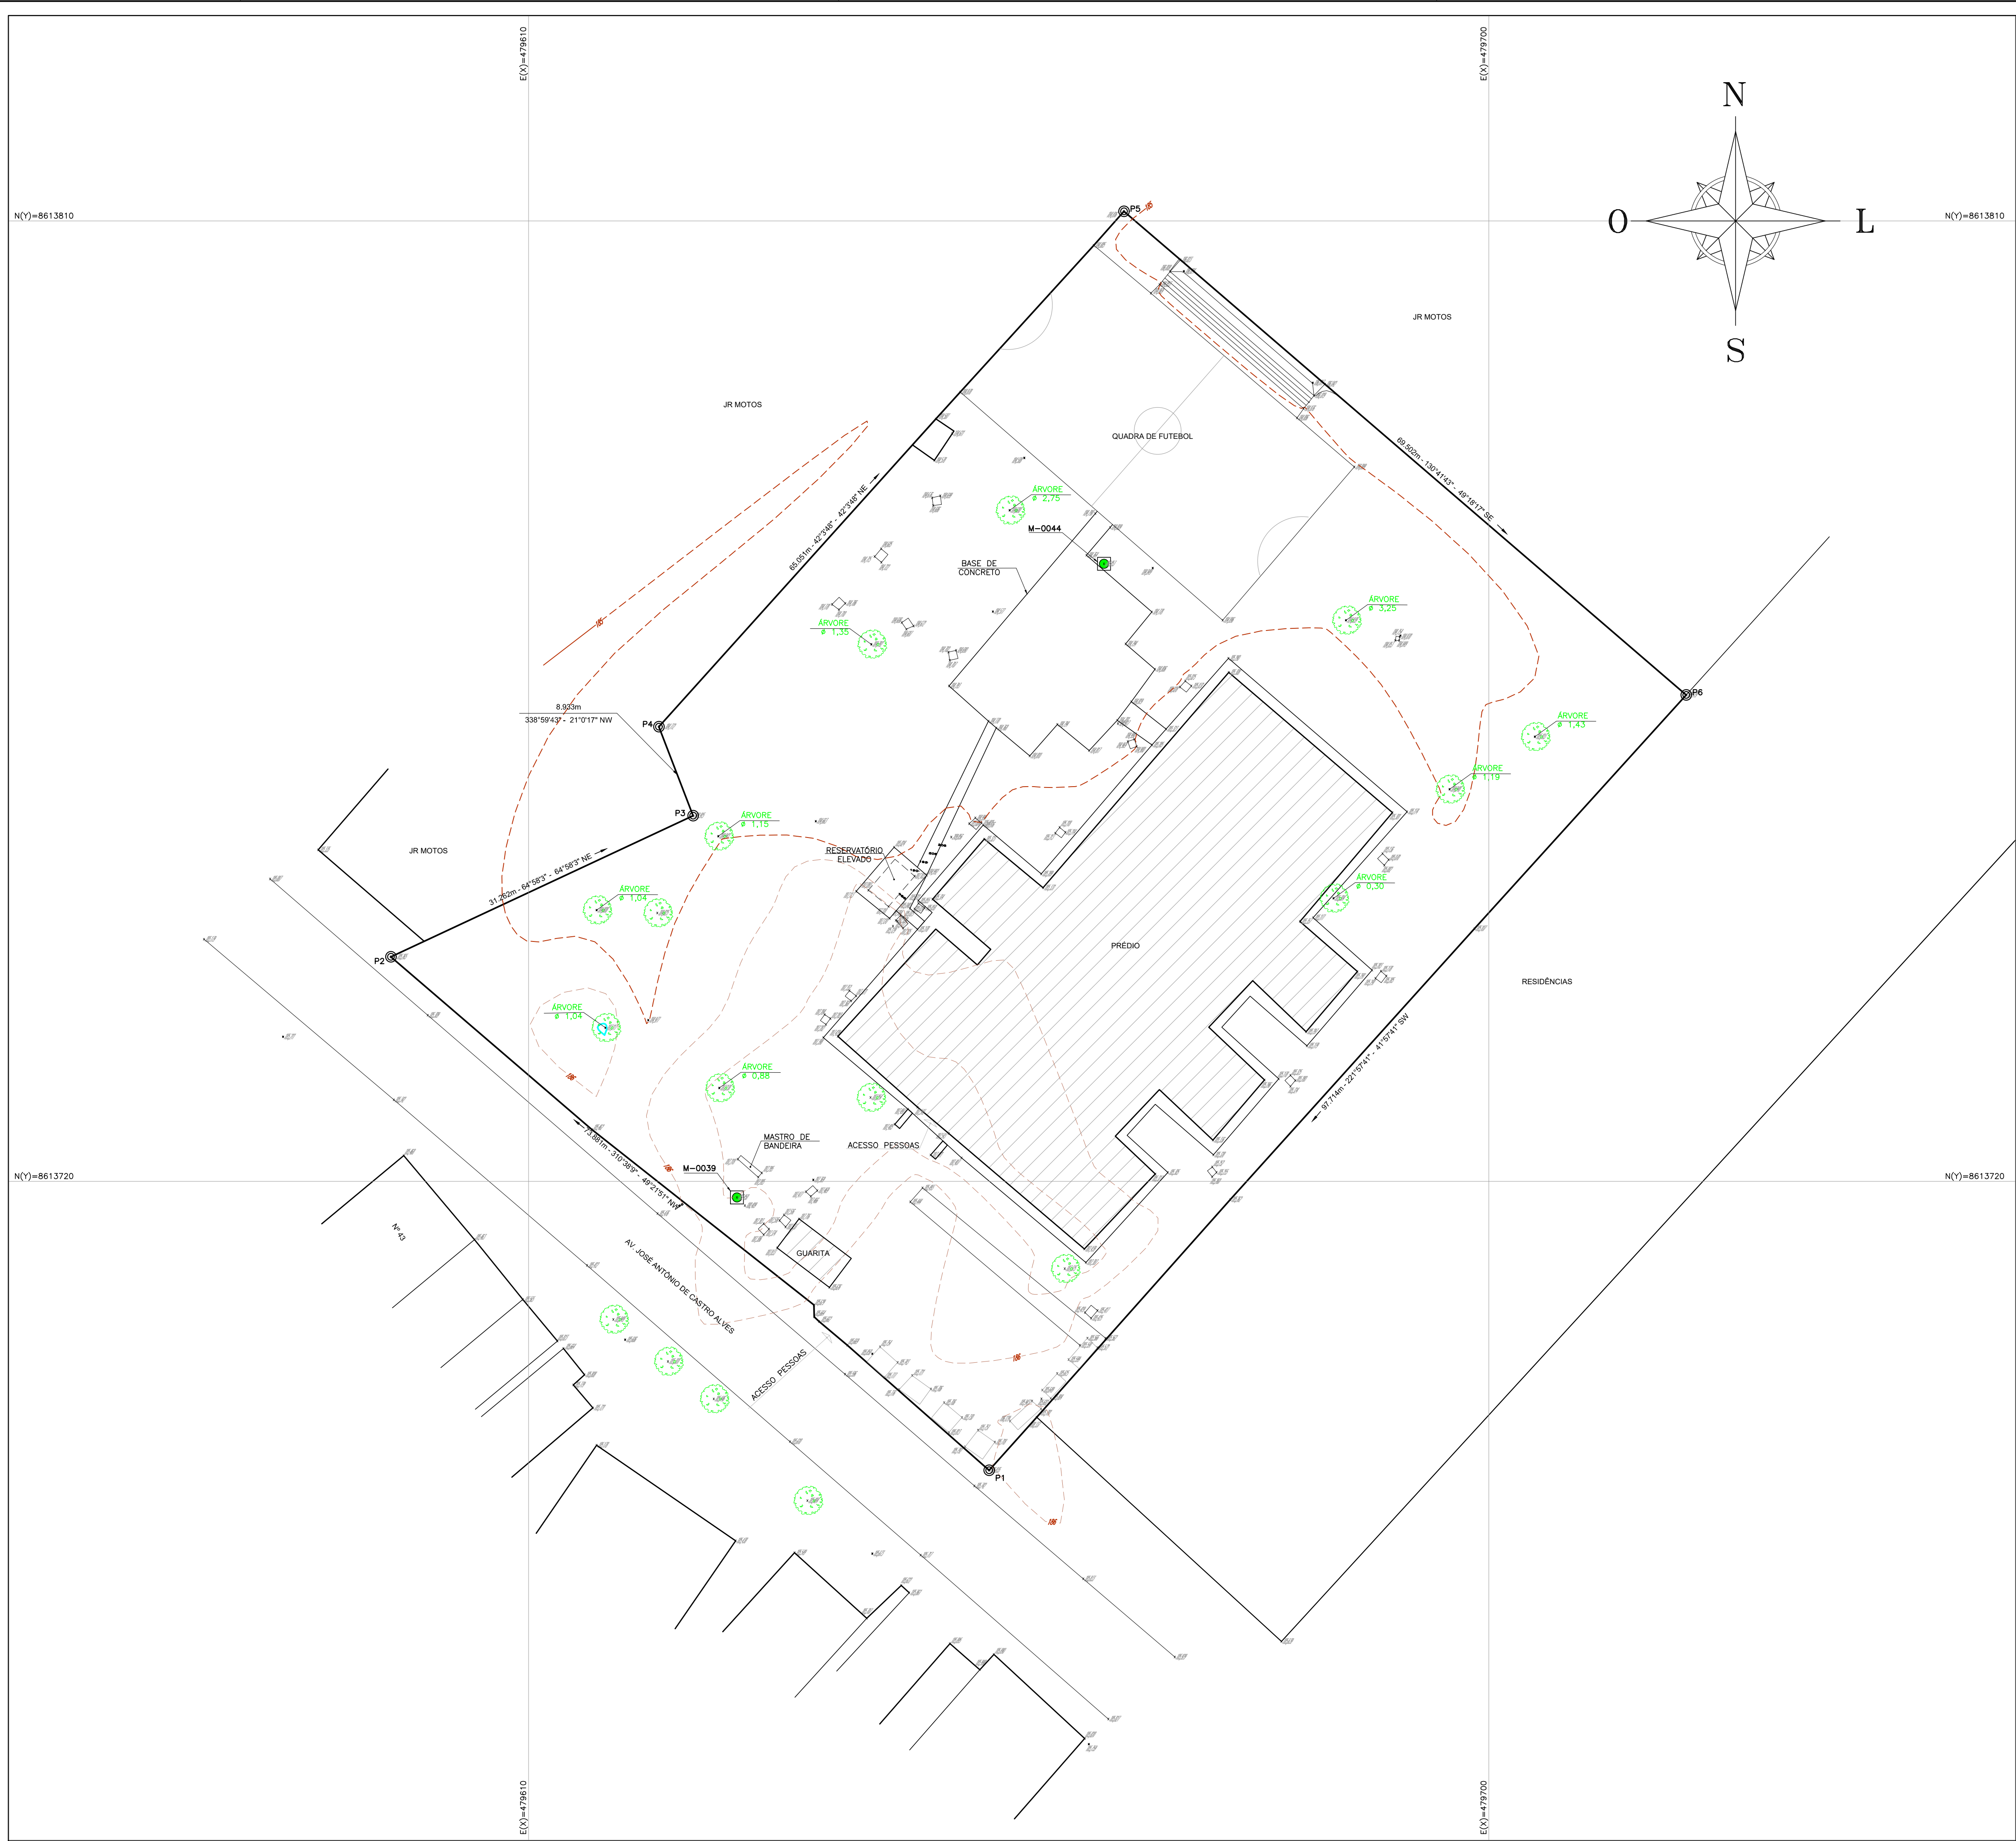

DADOS TÉCNICOS DO LEVANTAMENTO	
PROJEÇÃO UNIVERSAL TRANSVERSA DE MERCATOR DATUM = SIRGAS 2000 DATUM VERTICAL = MBITUBA SC MERIDIANO CENTRAL = 39° WGr Ponto: M-0039 Latitude = 12°32'24,23839683"S Longitude = 39°11'15,02959526"W Coeficiente de Escala K = 0,99995192 Data: 19/01/2021 Convergência Meridiana (c) = 0°19'48,8681" Declinação Magnética(d) = -23°02'48" Var. anual = 0°00'38"	COORDENADAS PLANAS SISTEMA UTM Origem: Elipsóide = GRS80 Meridiano Central = 39° WGr Norte = Equador acrescido de 10.000.000 m Este = Meridiano Central acrescido de 500.000 m

MEMORIAL DESCRITIVO DO PERÍMETRO						
PONTO	AZIMUTE	DISTANCIA (m)	RUMO	COORDENADAS (UTM)		
				E (metros)	N (metros)	
P1	P2	310°38'9"	73.881	49°21'51" NW	479653.160	8613692.928
P2	P3	64°58'3"	31.262	64°58'3" NE	479597.095	8613741.043
P3	P4	338°59'43"	8.933	21°0'17" NW	479625.420	8613754.271
P4	P5	42°3'48"	65.051	42°3'48" NE	479622.218	8613762.611
P5	P6	130°41'43"	69.502	49°18'17" SE	479665.799	8613810.905
P6	P1	221°57'41"	97.714	41°57'41" SW	479718.495	8613765.588

Área m²: 6.706,24; Área ha: 0,6706; Perímetro: 346,73 m.



CONVENÇÕES	
●	SEDE DO MUNICÍPIO REDE
---	DIVISÃO MUNICIPAL
	FERROVIA

LEGENDA	
M-00XX	MARCOS DE CONCRETO IMPLANTADOS
PO0XX	PONTOS LEVANTADOS
---	LIMITE DA POLIGONAL DO IMÓVEL
00,00m	INFORMAÇÕES DA POLIGONAL DO IMÓVEL
m XX	LINHA DE CONFRONTANTES
EDIFICAÇÃO	
TIPO: Ø = 0,00m	CADASTRO ARBÓREO
x xx.xx	PONTO DE NÍVEL
5,00	CURVA DE NÍVEL
2,00	MEIO FIO/PASSEIO
	CANTEIRO
	CAIXAS
ÁREA DE RESERVA LEGAL	
PV/REDE DE ESGOTO/SENTIDO DO FLUXO	
BOCA DE LOBO	
MANILHA DE CONCRETO	
TUBULAÇÃO	
CAIXA INTRADOMICILIAR	
CAIXA DE PASSAGEM	
SARJETA	
REDE ELÉTRICA	
POSTE	
LUMINÁRIA	
CAIXA REDE ELÉTRICA	

REV	DATA	DESENHO	DESCRIÇÃO DA REVISÃO	EMITENTE	APROVAÇÃO
01	10/02/2020	ALEXANDRA	CONFORME INDICADO EM PLANTA	NELSON DIAS	NELSON DIAS
REV	DATA	DESENHO	DESCRIÇÃO DA REVISÃO	EMITENTE	APROVAÇÃO
					CTS

..\\..\\..\\Logomarcas\\Cadhouse\\Cadhouse.jpg	CADHOUSE ENGENHARIA, AMBIENTAL E CONSULTORIA LTDA - ME Rua Oito de Dezembro, 95—Casa, Alagoinhas Velha—CEP: 48030—260 Alagoinhas — BA — Tel.: (71) 9.9251—1815 WhatsApp cadhouse.ambiental.com.br
--	--

		GOVERNO DA BAHIA SECRETARIA DE EDUCAÇÃO DO ESTADO DA BAHIA COORDENAÇÃO EXECUTIVA DE INFRAESTRUTURA DA REDE FÍSICA CNPJ: 13.937.065/0001-00 Avenida Luís Viana Filho, 5ª avenida, 550 Centro Administrativo da Bahia — CAB — Salvador — BA — CEP 41745-004	
OBJETO:	LEVANTAMENTO PLANIALTIMÉTRICO GEORREFERENCIADO DE IMÓVEIS	NELSON LIMA DIAS	
PROJETO:	REGULARIZAÇÃO DE DOMINIALIDADE, VISANDO AMPLIAÇÃO DO IMÓVEL, UTILIZANDO O TERRENO DO COLÉGIO ESTADUAL ALBERICO GOMES SANTANA	REGISTRO REGIONAL Nº:	63988/D
LOCALIDADE:	Avenida José Antônio de Castro Alves, s/n° - Cabaceiras do Paraguaçu/BA	CONTRATO Nº:	CREA-BA nº 050826702-5 002/2018
TÍTULO:	TOPOGRAFIA PLANTA GERAL	NTE:	21
PROJETADO:	GUILHERME SOUZA 28 / 01 / 21	REVISÃO:	R00
DESENHADO:	GUILHERME SOUZA 28 / 01 / 21	ESCALA:	1/250
VERIFICADO:	NELSON DIAS 28 / 01 / 21	Nº CADHOUSE: 21-CH-SEC-TOP-CEAGS-002-R00	
APROVADO:	NELSON DIAS 28 / 01 / 21	SUBSTITUI A:	



Anotação de Responsabilidade Técnica - ART
Lei nº 6.496, de 7 de dezembro de 1977

CREA-BA

ART OBRA / SERVIÇO
Nº BA20210439784

Conselho Regional de Engenharia e Agronomia da Bahia

INICIAL

1. Responsável Técnico

NELSON LIMA DIAS

Título profissional: ENGENHEIRO CIVIL

RNP: 0508267625

Registro: 0508267625BA

Empresa contratada: CADHOUSE ENGENHARIA, AMBIENTAL E CONSULTORIA LTDA ME

Registro: 0010075011-BA

2. Dados do Contrato

Contratante: SECRETARIA DE EDUCAÇÃO DO ESTADO DA BAHIA

CPF/CNPJ: 13.937.065/0001-00

AVENIDA LUIZ VIANA FILHO, 5ª AVENIDA

Nº: 550

Complemento: CAB

Bairro: CENTRO ADMINISTRATIVO DA BAHIA

Cidade: SALVADOR

UF: BA

CEP: 41745004

Contrato: 11004CR000022018

Celebrado em: 14/12/2020

Valor: R\$ 8.665,09

Tipo de contratante: Pessoa Jurídica de Direito Público

Ação Institucional: NENHUMA - NAO OPTANTE

3. Dados da Obra/Serviço

AVENIDA NAVIO NEGREIRO

Nº: S/N

Complemento: COLÉGIO ESTADUAL ALBERICO GOMES SANTANA

Bairro: CENTRO

Cidade: CABACEIRAS DO PARAGUAÇU

UF: BA

CEP: 44345000

Data de Início: 11/01/2021

Previsão de término: 26/01/2021

Coordenadas Geográficas: -12.539917, -39.187393

Finalidade: Comercial

Código: Não Especificado

Proprietário: SECRETARIA DE EDUCAÇÃO DO ESTADO DA BAHIA

CPF/CNPJ: 13.937.065/0001-00

4. Atividade Técnica

12 - Execução

Quantidade

Unidade

318 - Execução de Cadastramento > AGRIMENSURA - ATIVIDADES PROFISSIONAIS, CIENTÍFICAS E TÉCNICAS > SERVIÇOS TÉCNICOS PROFISSIONAIS > #214 - TOPOGRAFIA

7.000,00

m2

Após a conclusão das atividades técnicas o profissional deve proceder a baixa desta ART

5. Observações

ART: EXECUÇÃO DE LEVANT PLANIALTIMÉTRICO CADASTRAL, ARBÓREO, MEMORIAL DESCRIT, REL. TÉCNICO E FOTOG. E DESENHO

6. Declarações

- Declaro que estou cumprindo as regras de acessibilidade previstas nas normas técnicas da ABNT, na legislação específica e no decreto n. 5296/2004.

7. Entidade de Classe

IBAPE - INSTITUTO BRASILEIRO DE AVALIAÇÃO E PERÍCIA

8. Assinaturas

Declaro serem verdadeiras as informações acima

Nelson Lima Dias

NELSON LIMA DIAS - CPF: 534.995.905-05

Nelson Lima Dias 19 de fevereiro de 2021

Local

data

SECRETARIA DE EDUCAÇÃO DO ESTADO DA BAHIA - CNPJ:
13.937.065/0001-00

9. Informações

* A ART é válida somente quando quitada, mediante apresentação do comprovante do pagamento ou conferência no site do Crea.

10. Valor

Valor da ART: R\$ 155,38

Registrada em: 14/01/2021

Valor pago: R\$ 155,38

Nosso Número: 52493276



Ida em: <http://crea-ba.sitac.com.br/publico/>, com a chave: YWW9A
Impresso em: 26/01/2021 às 15:17:41 por: lp: 170.247.33.48

creaba@creaba.org.br

Fax: (71) 3453-8989



CREA-BA
Conselho Regional de Engenharia e Agronomia da Bahia

