



MEMORIAL DESCRITIVO (UTM)

Imóvel: Colégio Estadual Imaculada Conceição
Proprietário: Secretaria de Educação do Estado da Bahia
Endereço: Rua Antônio Oliveira Mota, N° 207, Centro
Município: Araci
UF: BA
Área (m²): 1.814,016 m²
Perímetro: 174,449 m

LIMITES E CONFRONTAÇÕES

Norte: Travessa Francisco Xavier;
Leste: Rua Antônio O. Mota;
Sul: Rua Maria Divina
Oeste: Casa N° 42, Casa N° 28.

DESCRIÇÃO DO PERÍMETRO


Inicia-se a descrição deste perímetro no vértice **P1**, de coordenadas **N 8.747.107,4760 m.** e **E 503.954,6640 m.**, situado no limite com, Travessa Francisco Xavier, deste, segue com azimute de 97°51'29" e distância de 37,895 m., confrontando neste trecho com Travessa Francisco Xavier, até o vértice **P2**, de coordenadas **N 8.747.102,2950 m.** e **E 503.992,2030 m.**; deste, segue com azimute de 101°56'11" e distância de 3,085 m., confrontando neste trecho com Travessa Francisco Xavier, até o vértice **P3**, de coordenadas **N 8.747.101,6570 m.** e **E 503.995,2210 m.**; deste, segue com azimute de 187°42'43" e distância de 26,991 m., confrontando neste trecho com Rua Antônio O. Mota, até o vértice **P4**, de coordenadas **N 8.747.074,9100 m.** e **E 503.991,5990 m.**; deste, segue com azimute de 186°36'47" e distância de 1,763 m., confrontando neste trecho com Rua Antônio O. Mota, até o vértice **P5**, de coordenadas **N 8.747.073,1590 m.** e **E 503.991,3960 m.**; deste, segue com azimute de 186°04'40" e distância de 2,748 m., confrontando neste trecho com Rua Antônio O. Mota, até o vértice **P6**, de coordenadas **N 8.747.070,4260 m.** e **E 503.991,1050 m.**; deste, segue com azimute de 188°42'35" e distância de 14,158 m., confrontando neste trecho com Rua Antônio O. Mota, até o vértice **P7**, de coordenadas **N 8.747.056,4310 m.** e **E 503.988,9610 m.**; deste, segue com azimute de 274°40'36" e distância de 9,726 m., confrontando neste trecho com Rua Maria Divina, até o vértice **P8**, de coordenadas **N 8.747.057,2240 m.** e **E 503.979,2670 m.**; deste, segue com azimute de 277°58'27" e distância de 26,815 m., confrontando neste trecho com Rua Maria Divina, até o vértice **P9**, de coordenadas **N 8.747.060,9440 m.** e **E 503.952,7110 m.**; deste, segue com azimute de 8°20'40" e distância de 14,401 m., confrontando neste trecho com Casa N° 42, até o vértice **P10**, de coordenadas **N 8.747.075,1930 m.** e **E 503.954,8010 m.**; deste, segue com azimute de 8°39'36" e distância de 5,213 m., confrontando neste trecho com Casa N° 42, até o vértice **P11**, de coordenadas **N 8.747.080,3470 m.** e **E 503.955,5860 m.**; deste, segue com azimute de 275°58'21" e distância de 4,748 m., confrontando neste trecho com Casa N° 42, até o vértice **P12**, de coordenadas **N 8.747.080,8410 m.** e **E 503.950,8640 m.**; deste, segue com azimute de 8°07'10" e distância de 26,905 m., confrontando neste trecho com Casa N° 28, até o vértice **P1**, de coordenadas **N 8.747.107,4760 m.** e **E 503.954,6640 m.**; ponto inicial da descrição deste perímetro.

Todas as coordenadas aqui descritas estão georreferenciadas ao Sistema Geodésico Brasileiro e encontram-se representadas no Sistema UTM, referenciadas ao Meridiano Central 39 WGr, fuso 24S, tendo como datum o SIRGAS-2000. Todos os azimutes e distâncias, área e perímetro foram calculados no plano de projeção UTM.



Documento assinado digitalmente
gov.br LUAN DE JESUS ROSA
Data: 30/06/2023 12:48:50-0300
Verifique em <https://validar.iti.gov.br>

Resp. Técnico: Luan de Jesus Rosa
Engenheiro Agrimensor
CREA - 3000020491BA
ART: BA20230465487

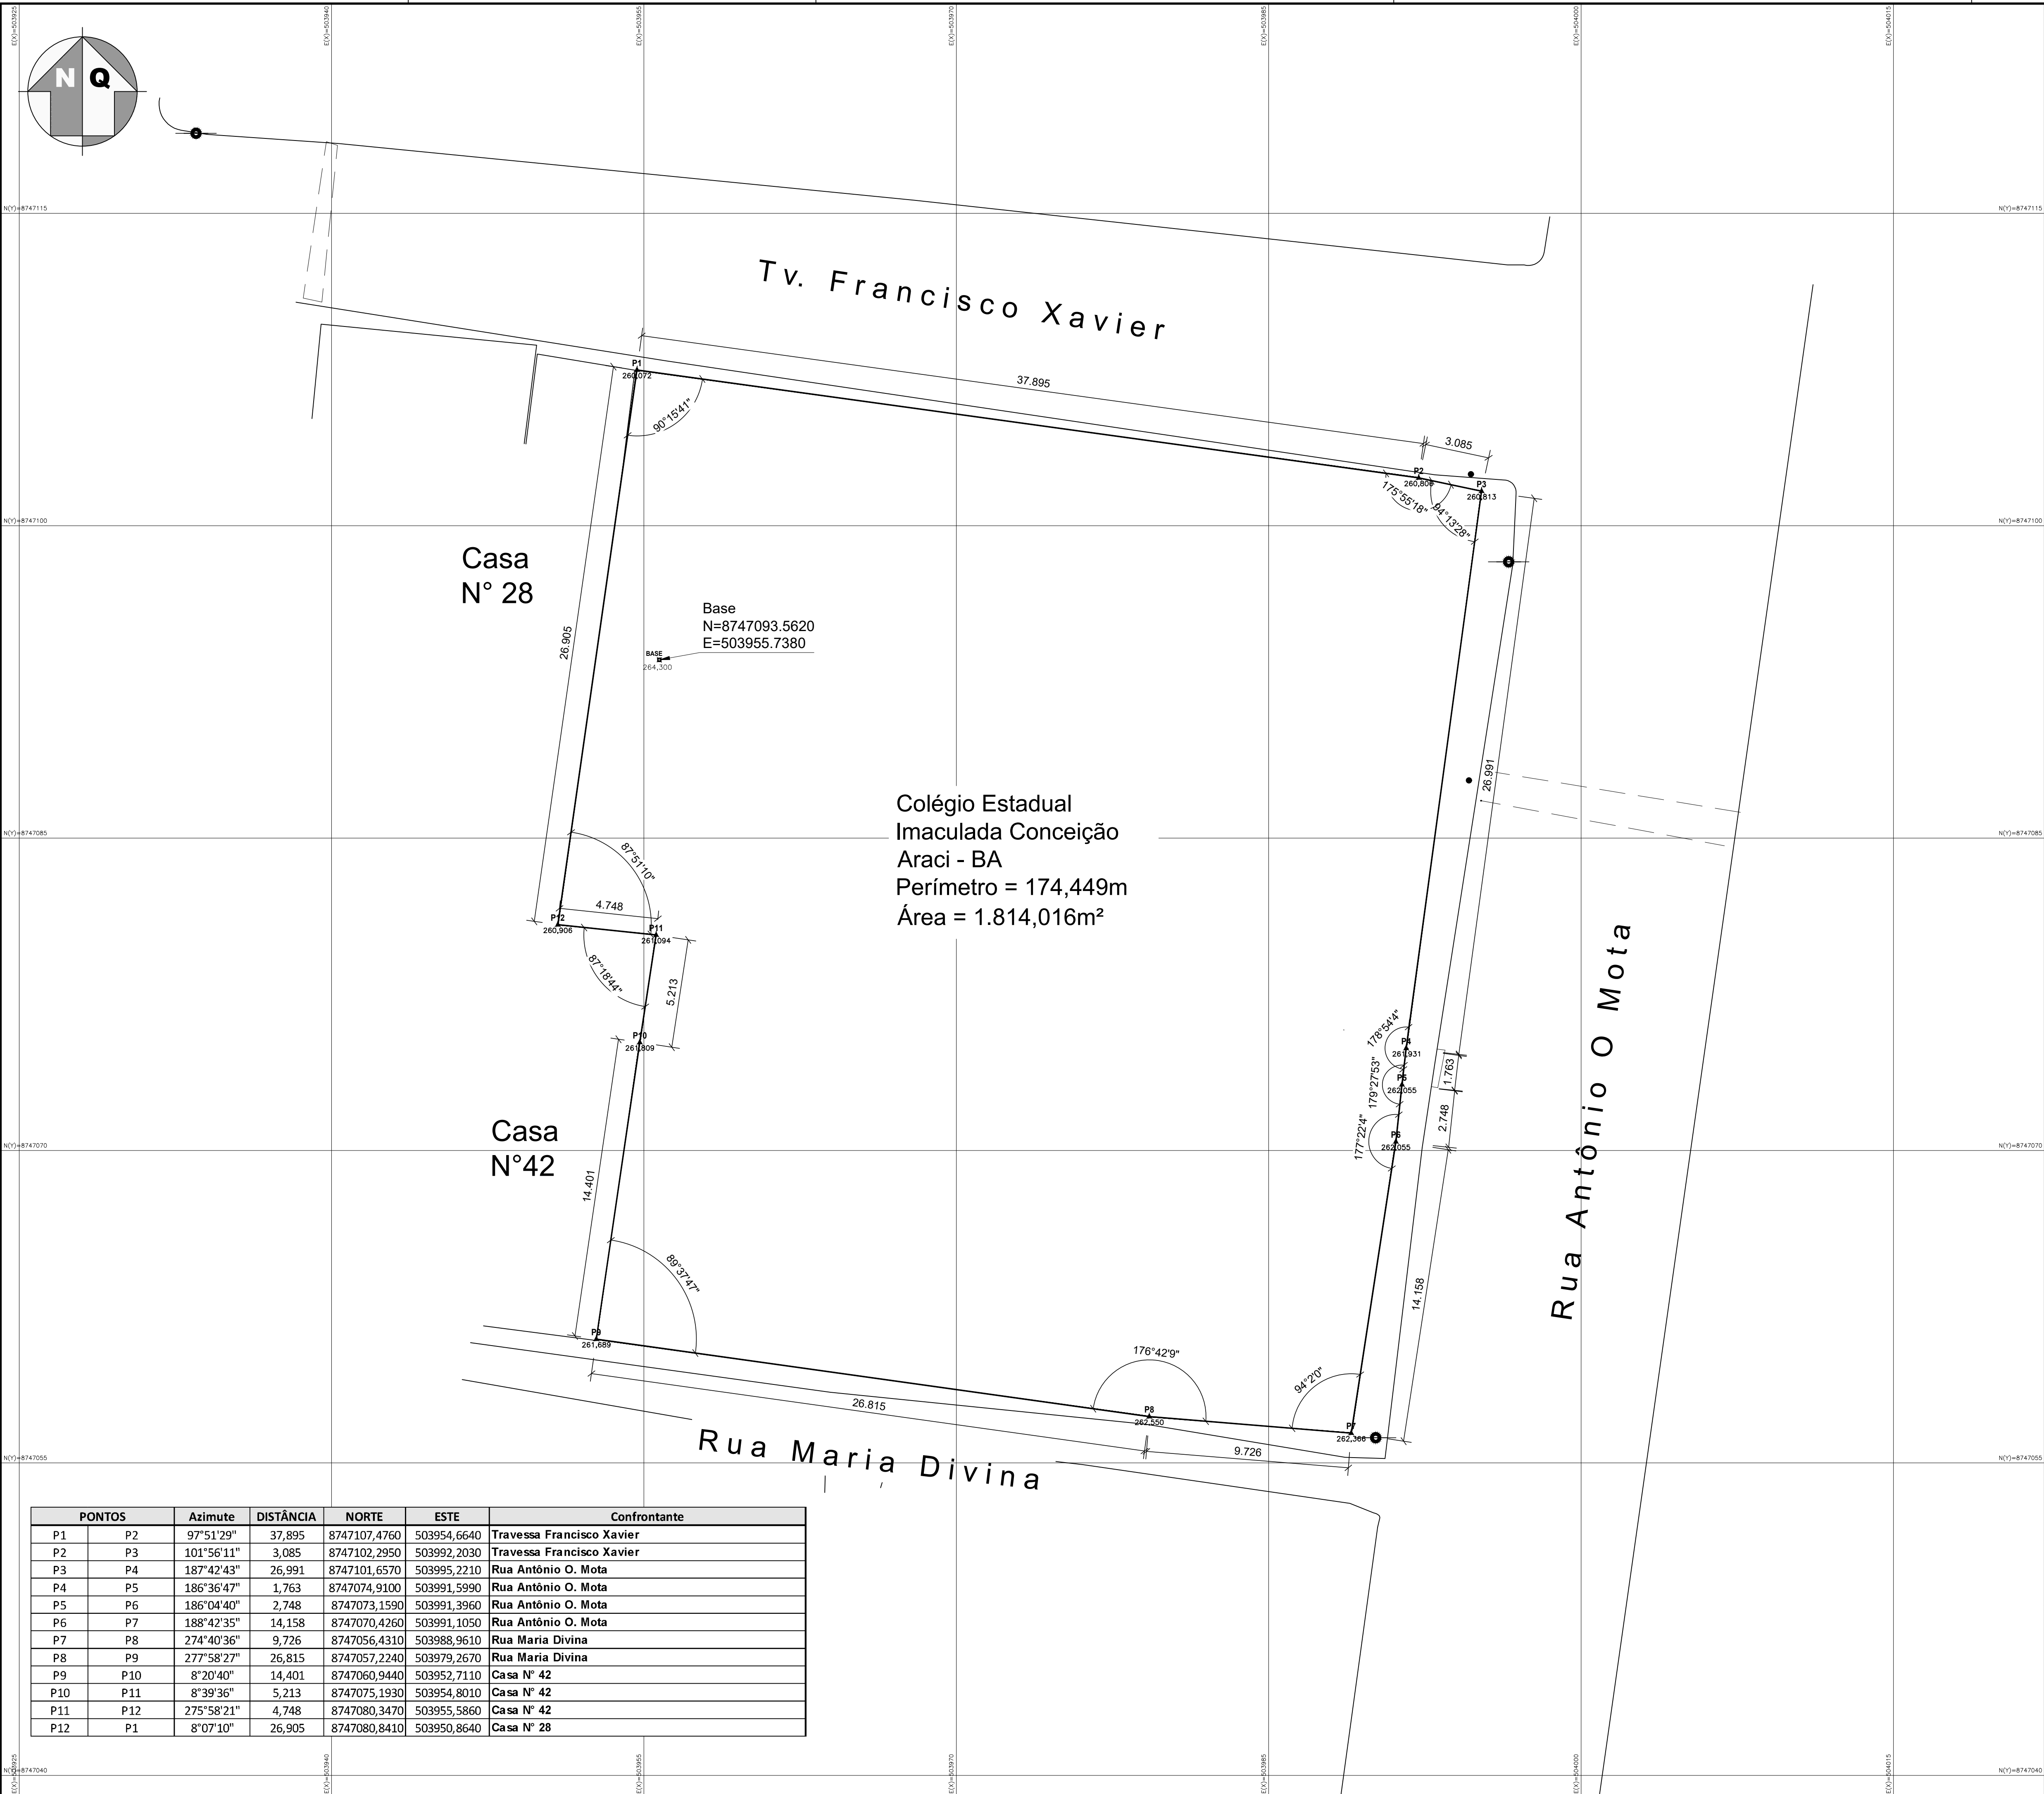


Convenções		
	MARCO	
	ESTAÇÃO TOPOGRAFICA	
	PONTOS COTADOS	
	CURVA DE NIVEL	
	POSTE	
	CAIXA	
	ÁRVORE	
	ARBUSTO	



NOTAS
DATUM SIRGAS 2000 Projeção UTM Fuso 24S Documento assinado digitalmente LUIZ DE JESUS ROSA Data: 30/06/2023 14:46:10-0100 Verifique em https://validar.br.gov.br/

GOVERNO DO ESTADO
BAHIA SECRETARIA DA EDUCAÇÃO

PROJETO	Colégio Estadual Imaculada Conceição	DATA	06 / 01 / 23
LOCALIZAÇÃO	Rua Antônio Oliveira Mota, nº 207, Centro - Araci - BA	ESCALA	1/150
SERVIÇO	PLANTA DESCRITIVA		
RESP. TÉCNICO	Eng. Agrimensor Luiz de Jesus Rosa CREA - 30000204918A		
FOLHA	1 de 1		
ART	BA20230465487		

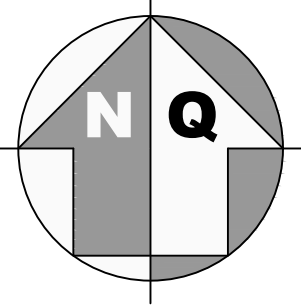

Lombada

Tv. Francisco Xavier

Casa N° 28

Palco

Base
N=8747093.5620
E=503955.7380

Rampa

Cx
Lacrada

Placa
sinalização

Placa
sinalização

Lombada

Rua Antônio O Mota

Casa N° 42

Rua Maria Divina

Rampa

Passeio

Rampa

Rampa
Acessibilidade

Entrada de
energia

Entrada de
água

Mastro

Ø2,7m

Ø1,5m

Ø2,5m

Ø2,5m

Ø2,5m

Ø2,5m

Ø2,5m

Ø2,5m

Ø2,5m

Ø2,5m

Ø2,5m

Ø2,5m

Ø2,5m

Ø2,5m

Ø2,5m

Ø2,5m

Ø2,5m

Ø2,5m

Ø2,5m

Ø2,5m

Ø2,5m

Ø2,5m

Ø2,5m

Ø2,5m

Ø2,5m

Ø2,5m

Ø2,5m

Ø2,5m

Ø2,5m

Ø2,5m

Ø2,5m

Ø2,5m

Ø2,5m

Ø2,5m

Ø2,5m


Ø2,5m

Ø2,5m

PONTOS		Azimute	DISTÂNCIA	NORTE	ESTE	Confrontante
P1	P2	97°51'29"	37,895	8747107,4760	503954,6640	Travessa Francisco Xavier
P2	P3	101°56'11"	3,085	8747102,2950	503992,2030	Travessa Francisco Xavier
P3	P4	187°42'43"	26,991	8747101,6570	503995,2210	Rua Antônio O. Mota
P4	P5	186°36'47"	1,763	8747074,9100	503991,5990	Rua Antônio O. Mota
P5	P6	186°04'40"	2,748	8747073,1590	503991,3960	Rua Antônio O. Mota
P6	P7	188°42'35"	14,158	8747070,4260	503991,1050	Rua Antônio O. Mota
P7	P8	274°40'36"	9,726	8747056,4310	503988,9610	Rua Maria Divina
P8	P9	277°58'27"	26,815	8747057,2240	503979,2670	Rua Maria Divina
P9	P10	8°20'40"	14,401	8747060,9440	503952,7110	Casa N° 42
P10	P11	8°39'36"	5,213	8747075,1930	503954,8010	Casa N° 42
P11	P12	275°58'21"	4,748	8747080,3470	503955,5860	Casa N° 42
P12	P1	8°07'10"	26,905	8747080,8410	503950,8640	Casa N° 28

Convenções		
	MARCO	
	ESTAÇÃO TOPOGRAFICA	
	PONTOS COTADOS	
	CURVA DE NIVEL	
	POSTE	
	CAIXA	
	ÁRVORE	
	ARBUSTO	

Localização

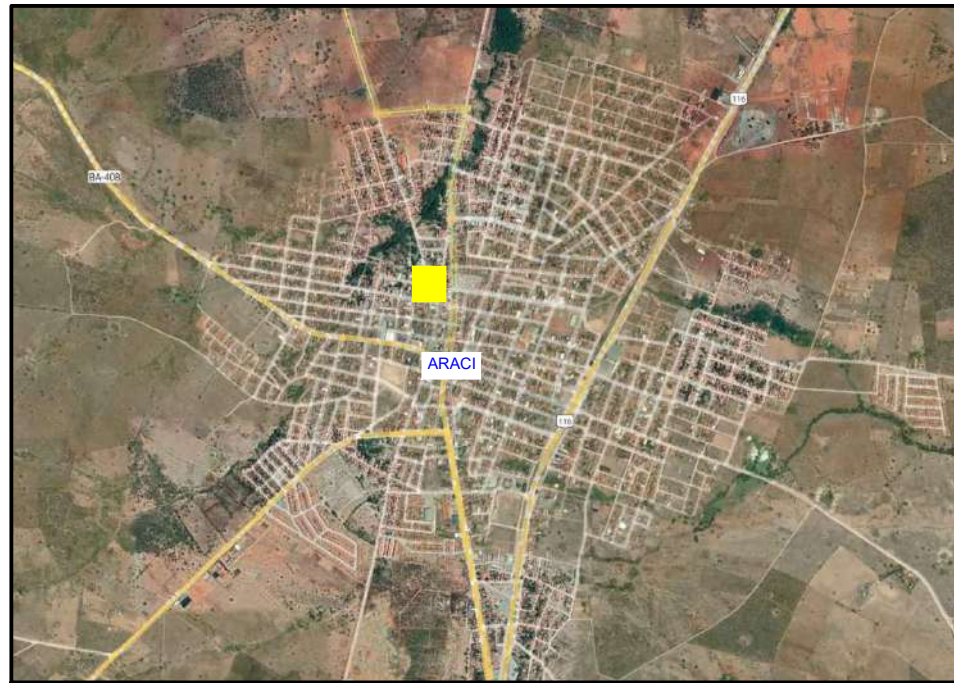

NOTAS

DATUM SIRGAS 2000
Projeção UTM Fuso 24S
Documento assinado digitalmente
LUIZ DE JESUS ROSA
Data: 30/06/2023 14:46:10 -0100
Verifique em https://validar.br.gov.br/



PROJETO	Colégio Estadual Imaculada Conceição	DATA	06 / 01 / 23
LOCALIZAÇÃO	Rua Antônio Oliveira Mota, nº 207, Centro - Aracá - BA	ESCALA	1/150
SERVIÇO	LEVANTAMENTO PLANALTIMÉTRICO		
RESP. TÉCNICO	Eng. Agrimensor Luiz de Jesus Rosa CREA - 300022045 BA	FOLHA	1 de 1

BA20230465487



Anotação de Responsabilidade Técnica - ART
Lei nº 6.496, de 7 de dezembro de 1977

CREA-BA

ART OBRA / SERVIÇO
Nº BA20230465487

Conselho Regional de Engenharia e Agronomia da Bahia

SUBSTITUIÇÃO DE DADOS à
BA20230377403

1. Responsável Técnico

LUAN DE JESUS ROSA

Título profissional: **ENGENHEIRO AGRIMENSOR**

RNP: **0514697750**

Registro: **3000020491BA**

2. Dados do Contrato

Contratante: **Secretaria de Educação do Estado da Bahia**

CPF/CNPJ: **13.937.065/0001-00**

AVENIDA CENTRO ADMINISTRATIVO DA BAHIA

Nº: **550**

Complemento:

Bairro: **CENTRO ADMINISTRATIVO DA BAHIA**

Cidade: **SALVADOR**

UF: **BA**

CEP: **41745004**

Contrato: **Não especificado**

Celebrado em:

Valor: **R\$ 5.193,61**

Tipo de contratante: **Pessoa Jurídica de Direito Público**

Ação Institucional: **NENHUMA - NAO OPTANTE**

3. Dados da Obra/Serviço

RUA Antônio Oliveira Mota

Nº: **207**

Complemento:

Bairro: **Centro**

Cidade: **ARACI**

UF: **BA**

CEP: **48760000**

Data de Início: **16/12/2022**

Previsão de término: **06/03/2023**

Coordenadas Geográficas: **0, 0**

Finalidade: **Cadastral**

Código: **Não Especificado**

Proprietário: **Secretaria de Educação do Estado da Bahia**

CPF/CNPJ: **13.937.065/0001-00**

4. Atividade Técnica

16 - Execução

Quantidade

Unidade

55 - Execução de serviço técnico > TOPOGRAFIA > LEVANTAMENTOS TOPOGRÁFICOS BÁSICOS > DE LEVANTAMENTO TOPOGRÁFICO > #TOS_33.1.1.3 - PLANIALTIMÉTRICO

1.814,02

m2

55 - Execução de serviço técnico > GEODÉSIA > GEORREFERENCIAMENTO > DE GEORREFERENCIAMENTO > #TOS_34.6.1.1 - URBANO

1.814,02

m2

Após a conclusão das atividades técnicas o profissional deve proceder a baixa desta ART

5. Observações

Levantamento Topográfico Planialtimétrico do Colégio Estadual Imaculada Conceição - Araci-BA.

6. Declarações

- Declaro que estou cumprindo as regras de acessibilidade previstas nas normas técnicas da ABNT, na legislação específica e no decreto n. 5296/2004.

Documento assinado digitalmente

7. Entidade de Classe

NENHUMA DAS ENTIDADES



LUAN DE JESUS ROSA

Data: 30/06/2023 12:52:18-0300

Verifique em <https://validar.itl.gov.br>

8. Assinaturas

Declaro serem verdadeiras as informações acima

LUAN DE JESUS ROSA - CPF: 055.409.785-01

Local

data

Secretaria de Educação do Estado da Bahia - CNPJ: 13.937.065/0001-00

9. Informações

* A ART é válida somente quando quitada, mediante apresentação do comprovante do pagamento ou conferência no site do Crea.

* O comprovante de pagamento deverá ser apensado para comprovação de quitação

10. Valor

Valor da ART: **R\$ 96,62**

Registrada em: **21/06/2023**

Valor pago: **R\$ 96,62**

Nosso Número: **55909415**

A autenticidade desta ART pode ser verificada em: <http://crea-ba.sitac.com.br/publico/>, com a chave: 27Azd
 Impresso em: 30/06/2023 às 09:28:34 por: , ip: 192.168.100.1

