

GOVERNO DO ESTADO DA BAHIA
SECRETARIA DE EDUCAÇÃO - SEC
DIRETORIA GERAL - DG
DIRETORIA ADMINISTRATIVA - DA
COORDENAÇÃO DE CADASTRO E CONTROLE PATRIMONIAL - CCP

MEMORIAL DESCRITIVO

Imóvel: Colégio Estadual Enedina Oliva
Município: Buerarema
UF: BA
Área (m²): 3.523,030 m²
Perímetro: 250,604 m

Inicia-se a descrição deste perímetro no vértice **P1**, de coordenadas **N 8.346.655,5310 m.** e **E 467.485,8600 m.**, situado no limite com Avenida Paulo Portela, deste, segue com azimute de 160°21'10" e distância de 49,966 m., confrontando neste trecho com Avenida Paulo Portela, até o vértice **P2**, de coordenadas **N 8.346.608,4740 m.** e **E 467.502,6600 m.**; deste, segue com azimute de 253°04'57" e distância de 24,753 m., confrontando neste trecho com Correio, até o vértice **P3**, de coordenadas **N 8.346.601,2710 m.** e **E 467.478,9780 m.**; deste, segue com azimute de 171°19'52" e distância de 15,021 m., confrontando neste trecho com Correio, até o vértice **P4**, de coordenadas **N 8.346.586,4220 m.** e **E 467.481,2420 m.**; deste, segue com azimute de 271°29'13" e distância de 48,942 m., confrontando neste trecho com Ginásio de Esportes Municipal, até o vértice **P5**, de coordenadas **N 8.346.587,6920 m.** e **E 467.432,3160 m.**; deste, segue com azimute de 22°04'43" e distância de 0,537 m., confrontando neste trecho com Casa nº 202, até o vértice **P6**, de coordenadas **N 8.346.588,1900 m.** e **E 467.432,5180 m.**; deste, segue com azimute de 354°56'48" e distância de 11,941 m., confrontando neste trecho com Casa nº 202, até o vértice **P7**, de coordenadas **N 8.346.600,0847 m.** e **E 467.431,4662 m.**; deste, segue com azimute de 354°56'46" e distância de 6,371 m., confrontando neste trecho com Casa nº 206, até o vértice **P8**, de coordenadas **N 8.346.606,4305 m.** e **E 467.430,9050 m.**; deste, segue com azimute de 354°56'47" e distância de 6,972 m., confrontando neste trecho com Casa nº 212, até o vértice **P9**, de coordenadas **N 8.346.613,3750 m.** e **E 467.430,2909 m.**; deste, segue com azimute de 354°56'47" e distância de 6,804 m., confrontando neste trecho com Casa nº 220, até o vértice **P10**, de coordenadas **N 8.346.620,1530 m.** e **E 467.429,6915 m.**; deste, segue com azimute de 354°56'48" e distância de 4,828 m., confrontando neste trecho com Casa nº 210, até o vértice **P11**, de coordenadas **N 8.346.624,9626 m.** e **E 467.429,2662 m.**; deste, segue com azimute de 354°56'48" e distância de 5,766 m., confrontando neste trecho com Casa nº 228, até o vértice **P12**, de coordenadas **N 8.346.630,7063 m.** e **E 467.428,7583 m.**; deste, segue com azimute de 72°44'58" e distância de 12,310 m., confrontando neste trecho com Depósito, até o vértice **P13**, de coordenadas **N 8.346.634,3570 m.** e **E 467.440,5150 m.**; deste, segue com azimute de 70°50'46" e distância de 12,301 m., confrontando neste trecho com Depósito, até o vértice **P14**, de coordenadas **N 8.346.638,3930 m.** e **E 467.452,1350 m.**; deste, segue com azimute de 344°47'39" e distância de 7,046 m., confrontando neste trecho com Depósito, até o vértice **P15**, de coordenadas **N 8.346.645,1920 m.** e **E 467.450,2870 m.**; deste, segue com azimute de 73°47'38" e distância de 37,045 m., confrontando neste trecho com Casa

PET PROJETOS TOPOGRAFIA - END: Travessa Santana, N° 123, Sala 01, Primeira Travessa Santana, Pitanguinha,

Simões Filho - BA, CEP: 43.700-000 Email: petprojetos@terra.com.br Tel: 71 3242-2059 - Fax: 71 3242-2059



PROJETOS TOPOGRAFIA E CONSULTORIA


S/N, até o vértice **P1**, de coordenadas **N 8.346.655,5310 m.** e **E 467.485,8600 m.**; ponto inicial da descrição deste perímetro.

Todas as coordenadas aqui descritas encontram-se representadas no Sistema UTM, referenciadas ao Meridiano Central 39° WGr, tendo como o Datum o SIRGAS2000 FUSO 24S. Todos os azimutes e distâncias, áreas e perímetros foram calculados no plano de projeção UTM.


23/01/2023, Salvador, Bahia
ANTONIO ALVES DE ALMEIDA
CREA BA 46185/D
ART N° BA20230428040

ANTONIO
ALVES
DE
ALMEIDA:
11459085
515

Digitally signed by ANTONIO
ALVES DE ALMEIDA:
11459085515
DN: C=BR, O=ICP-Brasil,
OU=AC SOLUTI Multipla v5,
OU=26182271000107,
OU=Videoconferencia,
OU=Certificado PF A1,
CN=ANTONIO ALVES DE
ALMEIDA:11459085515
Reason: I am the author of
this document
Location: your signing
location here
Date: 2023.05.19
11:18:43-03'00'
Foxit PDF Reader Version:
11.1.0

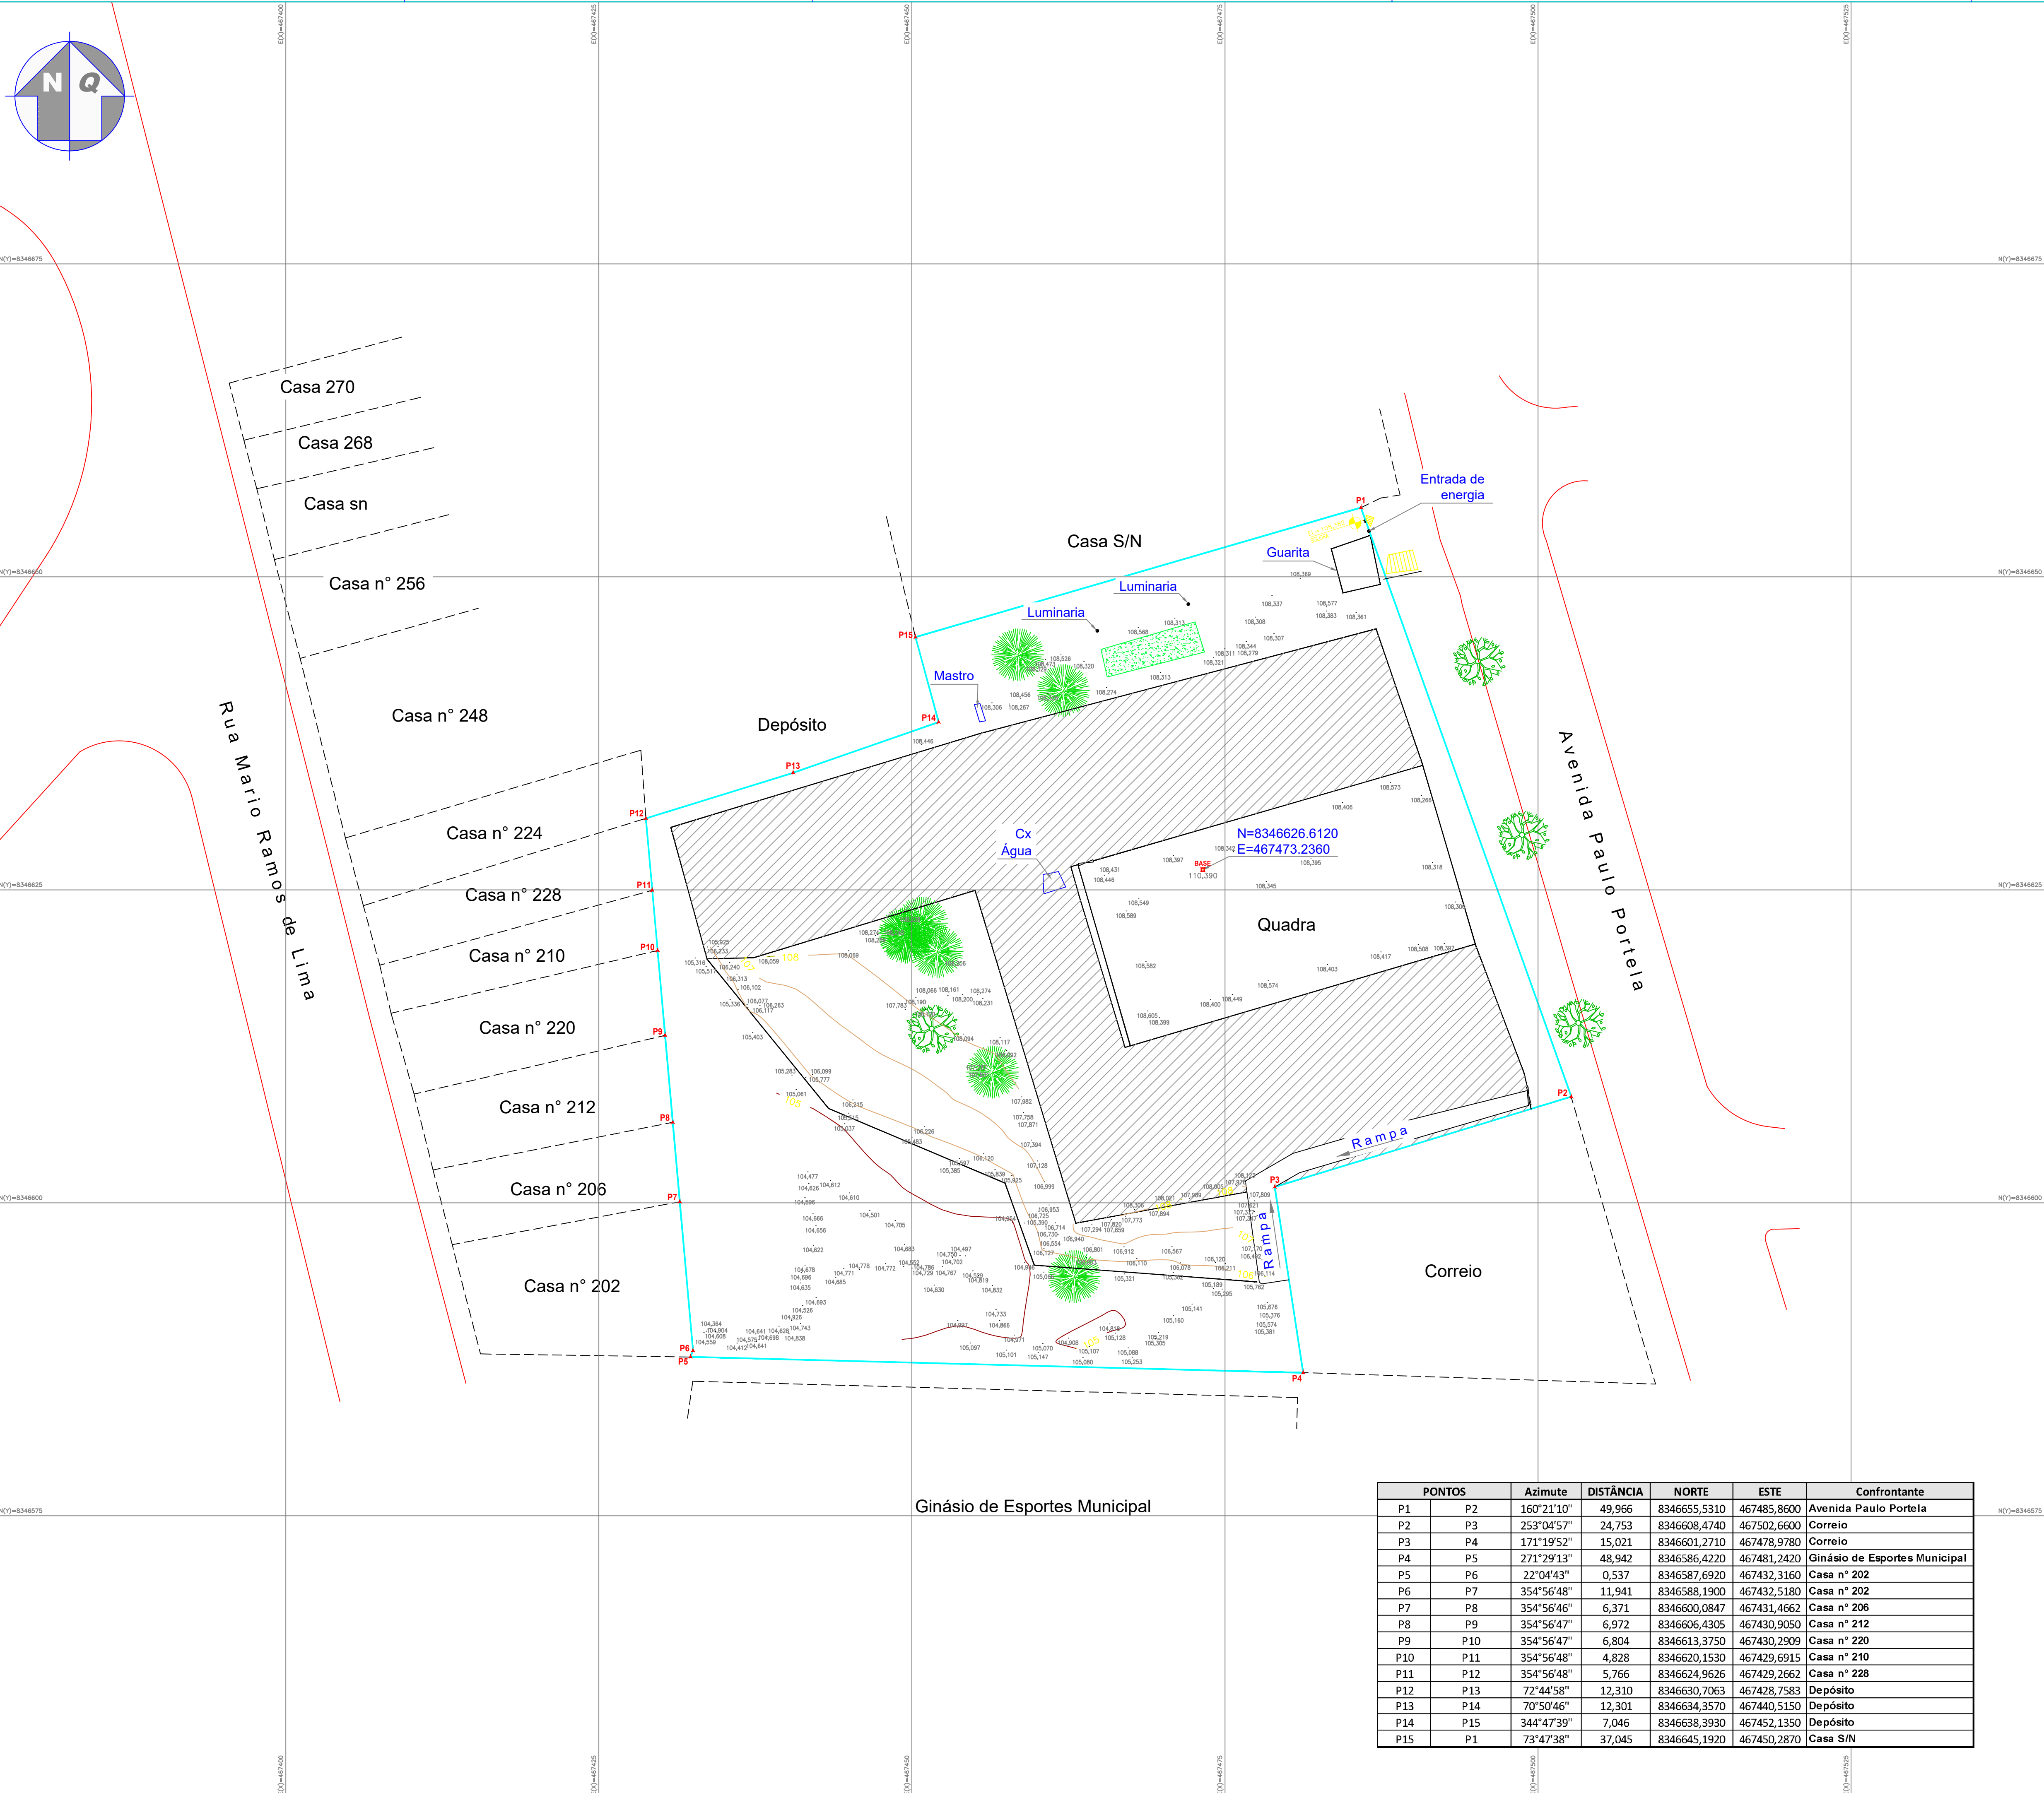


Convenções			
	MARCO		ÁRVORE
	ESTÇÃO TOPOGRÁFICA		ARBUSTO
	PONTOS COTADOS		
	CURVA DE NÍVEL		
	POSTE		
	CAIXA		

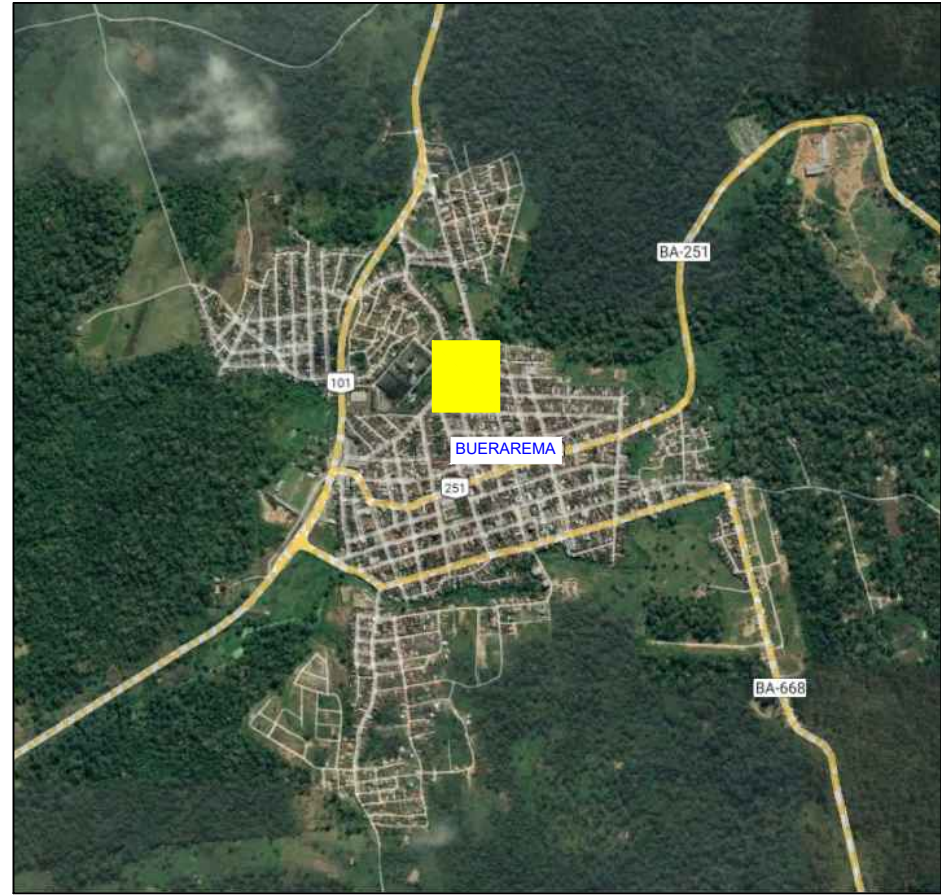

NOTAS	
DATUM SIRGAS 2000 Projeção UTM Fuso 24S	


	PONTOS	Azimute	DISTÂNCIA	NORTE	ESTE	Confrontante	
	P1	P2	160°21'10"	49,966	8346655,5310	467485,8600	Avenida Paulo Portela
	P2	P3	253°04'57"	24,753	8346608,4740	467502,6600	Correio
	P3	P4	171°19'52"	15,021	8346601,2710	467478,9780	Correio
	P4	P5	271°29'13"	48,942	8346586,4220	467481,2420	Ginásio de Esportes Municipal
	P5	P6	22°04'43"	0,537	8346587,6920	467432,3160	Casa n° 202
	P6	P7	354°56'48"	11,941	8346588,1900	467432,5180	Casa n° 202
	P7	P8	354°56'46"	6,371	8346600,0847	467431,4662	Casa n° 206
	P8	P9	354°56'47"	6,972	8346606,4305	467430,9050	Casa n° 212
	P9	P10	354°56'47"	6,804	8346613,3750	467430,2909	Casa n° 220
	P10	P11	354°56'48"	4,828	8346620,1530	467429,6915	Casa n° 210
	P11	P12	354°56'48"	5,766	8346624,9626	467429,2662	Casa n° 228
	P12	P13	72°44'58"	12,310	8346630,7063	467428,7583	Depósito
	P13	P14	70°50'46"	12,301	8346634,3570	467440,5150	Depósito
	P14	P15	344°47'39"	7,046	8346638,3930	467452,1350	Depósito
	P15	P1	73°47'38"	37,045	8346645,1920	467450,2870	Casa S/N

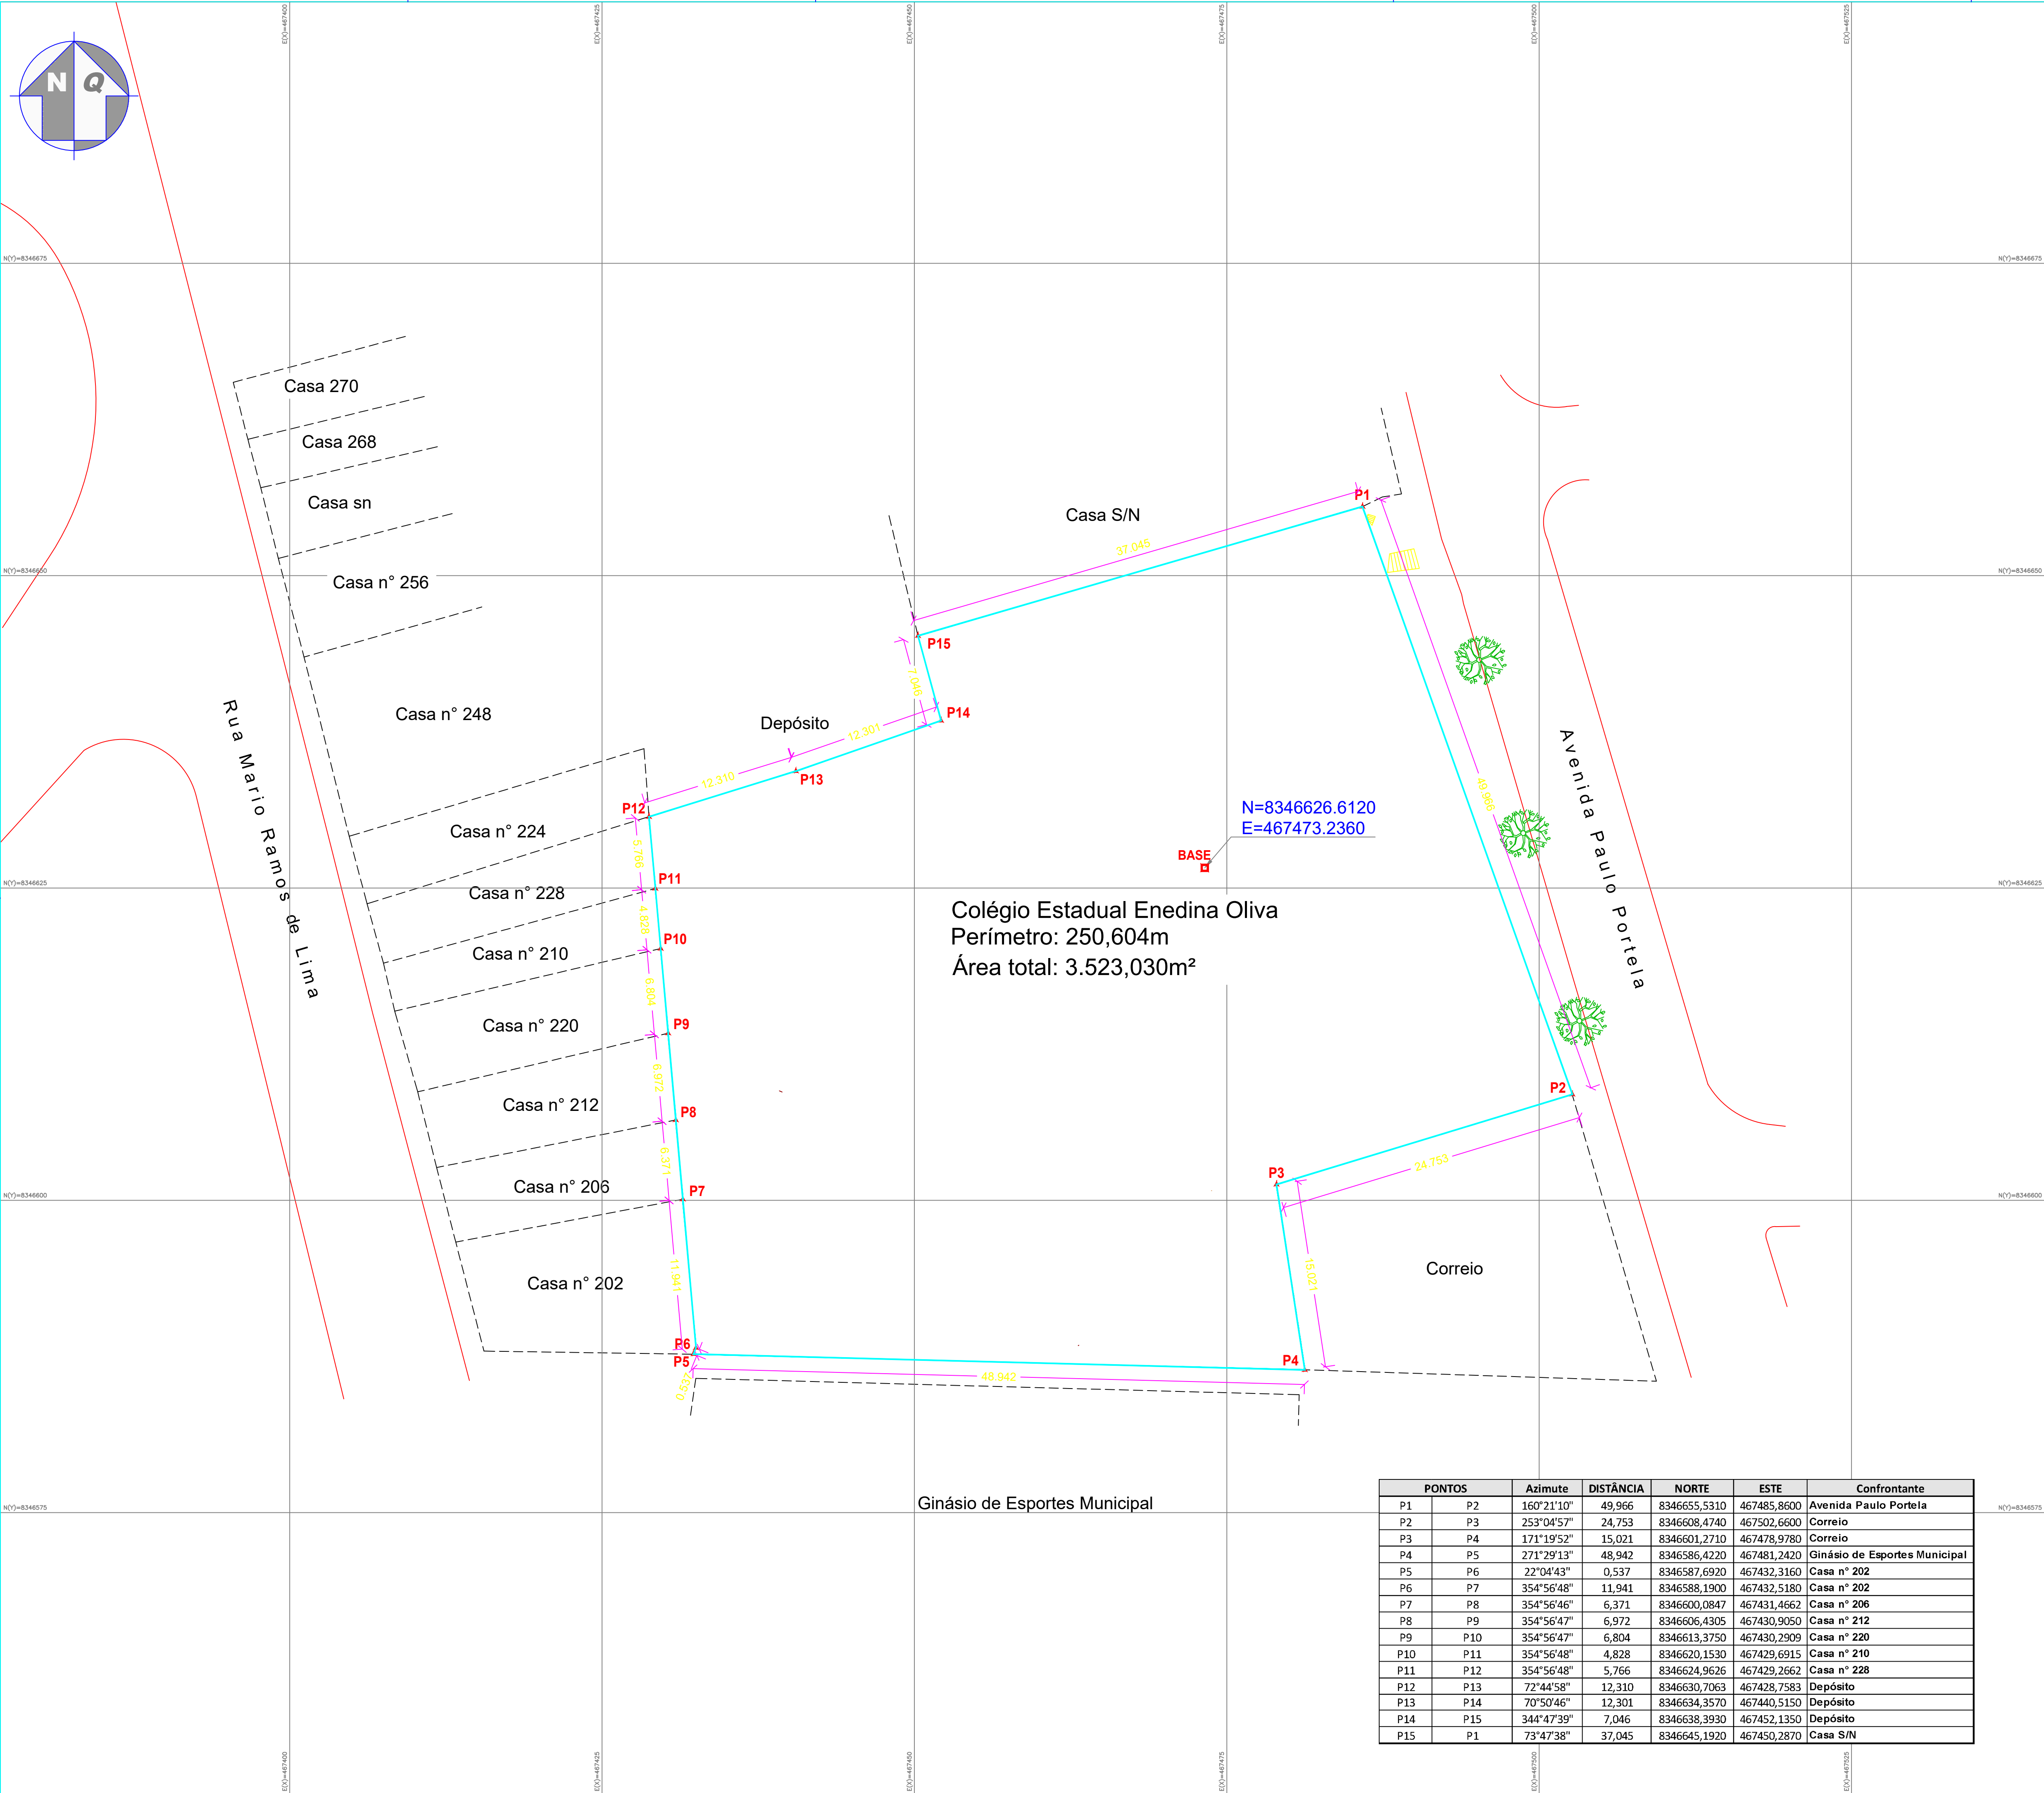

Colégio Estadual Enedina Oliva
Perímetro: 250,604m
Área total: 3.523,030m²

PONTOS		Azimute	DISTÂNCIA	NORTE	ESTE	Confrontante
P1	P2	160°21'10"	49,966	8346655,5310	467485,8600	Avenida Paulo Portela
P2	P3	253°04'57"	24,753	8346608,4740	467502,6600	Correio
P3	P4	171°19'52"	15,021	8346601,2710	467478,9780	Correio
P4	P5	271°29'13"	48,942	8346586,4220	467481,2420	Ginásio de Esportes Municipal
P5	P6	22°04'43"	0,537	8346587,6920	467432,3160	Casa nº 202
P6	P7	354°56'48"	11,941	8346588,1900	467432,5180	Casa nº 202
P7	P8	354°56'46"	6,371	8346600,0847	467431,4662	Casa nº 206
P8	P9	354°56'47"	6,972	8346606,4305	467430,9050	Casa nº 212
P9	P10	354°56'47"	6,804	8346613,3750	467430,2909	Casa nº 220
P10	P11	354°56'48"	4,828	8346620,1530	467429,6915	Casa nº 210
P11	P12	354°56'48"	5,766	8346624,9626	467429,2662	Casa nº 228
P12	P13	72°44'58"	12,310	8346630,7063	467428,7583	Depósito
P13	P14	70°50'46"	12,301	8346634,3570	467440,5150	Depósito
P14	P15	344°47'39"	7,046	8346638,3930	467452,1350	Depósito
P15	P1	73°47'38"	37,045	8346645,1920	467450,2870	Casa S/N

Convenções			
	MARCO		ÁRVORE
	ESTAÇÃO TOPOGRÁFICA		
	PONTOS COTADOS		ARBUSTO
	CURVA DE NÍVEL		
	POSTE		
	CAIXA		

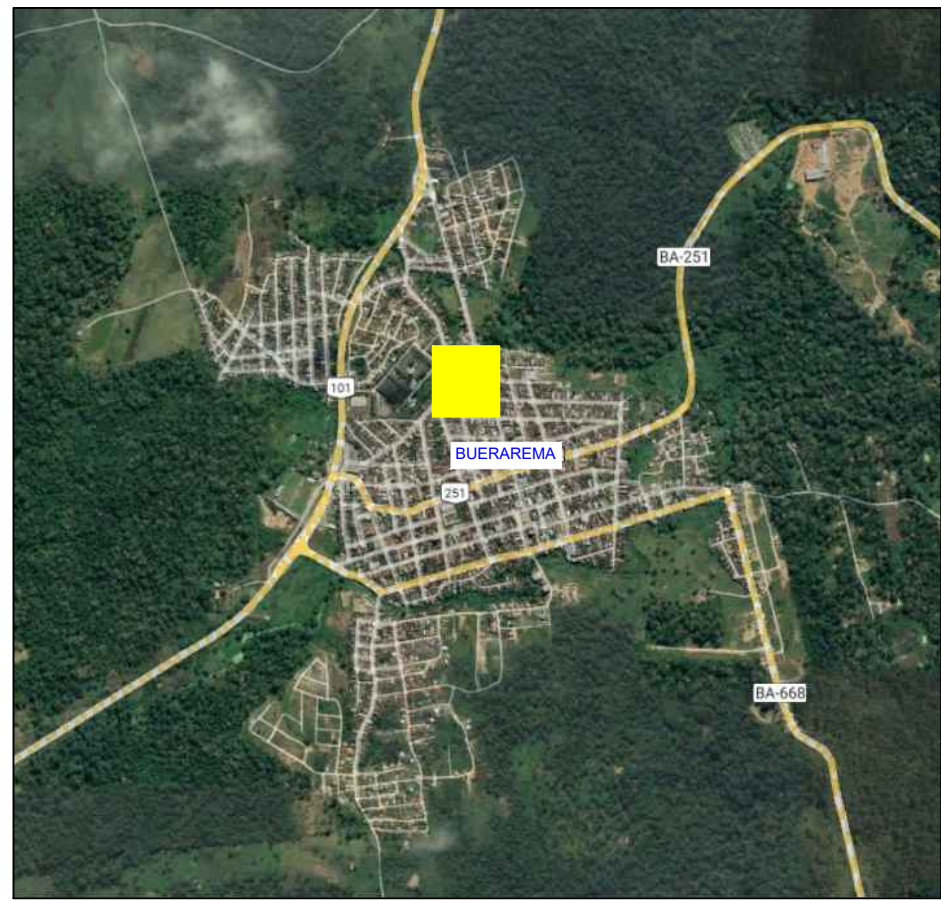

NOTAS	
DATUM SIRGAS 2000 Projeção UTM Fuso 24S	

PROJETO	Colégio Estadual Enedina Oliva	DATA	23 / 01 / 23
LOCALIZAÇÃO	Avenida Paulo Portela, s/n, Centro - Buenarema	ESCALA	1/250
SERVIÇO	PLANTA DESCRITIVA	FOLHA	1 de 1
RESP. TÉCNICO	ANTONIO ALVES DE ALMEIDA Eng. Agrimensor Antonio Alves de Almeida CREA-46185BA 11459085515	APR	BA20230428040



Anotação de Responsabilidade Técnica - ART
Lei nº 6.496, de 7 de dezembro de 1977

CREA-BA

ART OBRA / SERVIÇO
Nº BA20230428040

Conselho Regional de Engenharia e Agronomia da Bahia

SUBSTITUIÇÃO DE DADOS à
BA20230354239

1. Responsável Técnico

ANTONIO ALVES DE ALMEIDA

Título profissional: **ENGENHEIRO AGRIMENSOR**

RNP: **0500259313**

Registro: **46185/D BA**

2. Dados do Contrato

Contratante: **Secretaria de Educação do Estado da Bahia**

AVENIDA CENTRO ADMINISTRATIVO DA BAHIA

Complemento: **5ª Avenida**

Cidade: **SALVADOR**

CPF/CNPJ: **13.937.065/0001-00**

Nº: **550**

Bairro: **CENTRO ADMINISTRATIVO DA BAHIA**

UF: **BA**

CEP: **41745004**

Contrato: **011.5543.2021.0039003-13**

Celebrado em: **16/12/2022**

Valor: **R\$ 9.849,00**

Tipo de contratante: **Pessoa Jurídica de Direito Público**

Ação Institucional: **NENHUMA - NAO OPTANTE**

3. Dados da Obra/Serviço

AVENIDA PAULO PORTELA

Complemento:

Cidade: **BUERAREMA**

Data de Início: **16/12/2022**

Finalidade: **Escolar**

Proprietário: **Secretaria de Educação do Estado da Bahia**

Nº: **S/N**

Bairro: **CENTRO**

UF: **BA**

CEP: **45615970**

Previsão de término: **16/03/2023**

Coordenadas Geográficas: **0, 0**

Código: **Não Especificado**

CPF/CNPJ: **13.937.065/0001-00**

4. Atividade Técnica

16 - Execução

Quantidade

Unidade

69 - Mensuração > TOPOGRAFIA > LEVANTAMENTOS TOPOGRÁFICOS BÁSICOS > DE LEVANTAMENTO TOPOGRÁFICO > #TOS_33.1.1.3 - PLANIALTIMÉTRICO

3.523,03

m2

69 - Mensuração > GEODÉSIA > GEORREFERENCIAMENTO > DE GEORREFERENCIAMENTO > #TOS_34.6.1.1 - URBANO

3.523,03

m2

Após a conclusão das atividades técnicas o profissional deve proceder a baixa desta ART

5. Observações

Levantamento Planialtimétrico Cadastral Georreferenciado do Colégio Estadual de Enedina Oliva, Buerarema/BA.

6. Declarações

- Declaro que estou cumprindo as regras de acessibilidade previstas nas normas técnicas da ABNT, na legislação específica e no decreto n. 5296/2004.

7. Entidade de Classe

NENHUMA DAS ENTIDADES

8. Assinaturas

Declaro serem verdadeiras as informações acima

ANTONIO ALVES DE ALMEIDA:11459085515

ANTONIO ALVES DE ALMEIDA - CPF: 114.590.855-15

_____, _____ de _____ de _____
 Local data

Secretaria de Educação do Estado da Bahia - CNPJ: 13.937.065/0001-00

9. Informações

* A ART é válida somente quando quitada, mediante apresentação do comprovante do pagamento ou conferência no site do Crea.

10. Valor

Valor da ART: **R\$ 96,62**

Registrada em: **08/05/2023**

Valor pago: **R\$ 96,62**

Nosso Número: **55779860**

A autenticidade desta ART pode ser verificada em: <http://crea-ba.sitac.com.br/publico/>, com a chave: 7yaDA
 Impresso em: 12/05/2023 às 11:34:36 por: , ip: 192.168.100.1

