



MEMORIAL DESCRITIVO

PROPRIETÁRIO: Secretaria de Educação do Estado da Bahia

DENOMINAÇÃO: Escola Nossa Senhora Da Luz

ENDEREÇO: Rua Caminho da Praia - Morro De São Paulo - Ilha De Tinharé

ÁREA (m²): 561,1759

PERÍMETRO (m): 96,1786

MEDIÇÃO: Dezembro 2022

MUNICÍPIO: Cairu

DATUM: SIRGAS2000

M. C.: WGr 39°00'

MÉTODO DO LEVANTAMENTO:

- Processamento do ponto "Base" através do Posicionamento por Ponto Preciso (PPP).
- Levantamento Topográfico Planialtimétrico Cadastral, com a utilização de GPS/GNSS com tecnologia RTK e levantamento Cadastral utilizando Trena a Laser Bosch GLM 50 C.

EQUIPAMENTOS UTILIZADOS PARA EXECUÇÃO DO SERVIÇO:

- Trena a Laser Bosch GLM 50 C;
- Receptor GPS/GNSS Hi-Target V90 Plus (Precisão: H=2,5 mm + 1,0 ppm | V=5,0 mm + 1,0 ppm).

DESCRIÇÃO

Inicia-se a descrição deste perímetro no vértice **E1**, de coordenadas **N 8.521.083,7752m** e **E 509.157,5378m**; deste, segue confrontando com POUSADA CHARME - Nº 25, com os seguintes azimutes e distâncias: 338°37'34" e 13,6674 m até o vértice **E2**, de coordenadas **N 8.521.096,5026m** e **E 509.152,5566m**; 63°45'47" e 1,6000 m até o vértice **E3**, de coordenadas **N 8.521.097,2099m** e **E 509.153,9918m**; 335°37'40" e 8,8777 m até o vértice **E4**, de coordenadas **N 8.521.105,2965m** e **E 509.150,3283m**; 68°59'12" e 24,3396 m até o vértice **E5**, de coordenadas **N 8.521.114,0243m** e **E 509.173,0493m**; deste, segue confrontando com POUSADA BORAKAY - S/N, com os seguintes azimutes e distâncias: 158°05'43" e 10,6583 m até o vértice **E6**, de coordenadas **N 8.521.104,1354m** e **E 509.177,0255m**; 248°45'56" e 0,2000 m até o vértice **E7**, de coordenadas **N 8.521.104,0630m** e **E 509.176,8391m**; 158°45'56" e 11,4870 m até o vértice **E8**, de coordenadas **N 8.521.093,3559m** e **E 509.180,9995m**; deste, segue confrontando com RUA CAMINHO DA PRAIA, com os seguintes azimutes e distâncias: 246°46'16" e 15,2379 m até o vértice **E9**, de coordenadas **N 8.521.087,3460m** e **E 509.166,9968m**; 249°19'07" e 10,1106 m até o vértice **E1**, ponto inicial da descrição deste perímetro. Todas as coordenadas aqui descritas estão georreferenciadas ao Sistema Geodésico Brasileiro e encontram-se representadas no Sistema U T M, referenciadas ao **Meridiano Central nº 39°00'**, fuso -24, tendo como datum o SIRGAS2000. Todos os azimutes e distâncias, área e perímetro foram calculados no plano de projeção U T M.

Observações:

A planta anexa é parte integrante deste memorial descritivo.

UALLACE SOUZA

XAVIER:88279774572

Assinado de forma digital por


UALLACE SOUZA

XAVIER:88279774572

Dados: 2023.03.14 08:33:49 -03'00'

Uallace Souza Xavier

Eng. Agrimensor - CREA/MG 67839-D - Visto CREA/BA 14169 BA
ART - BA20230379901

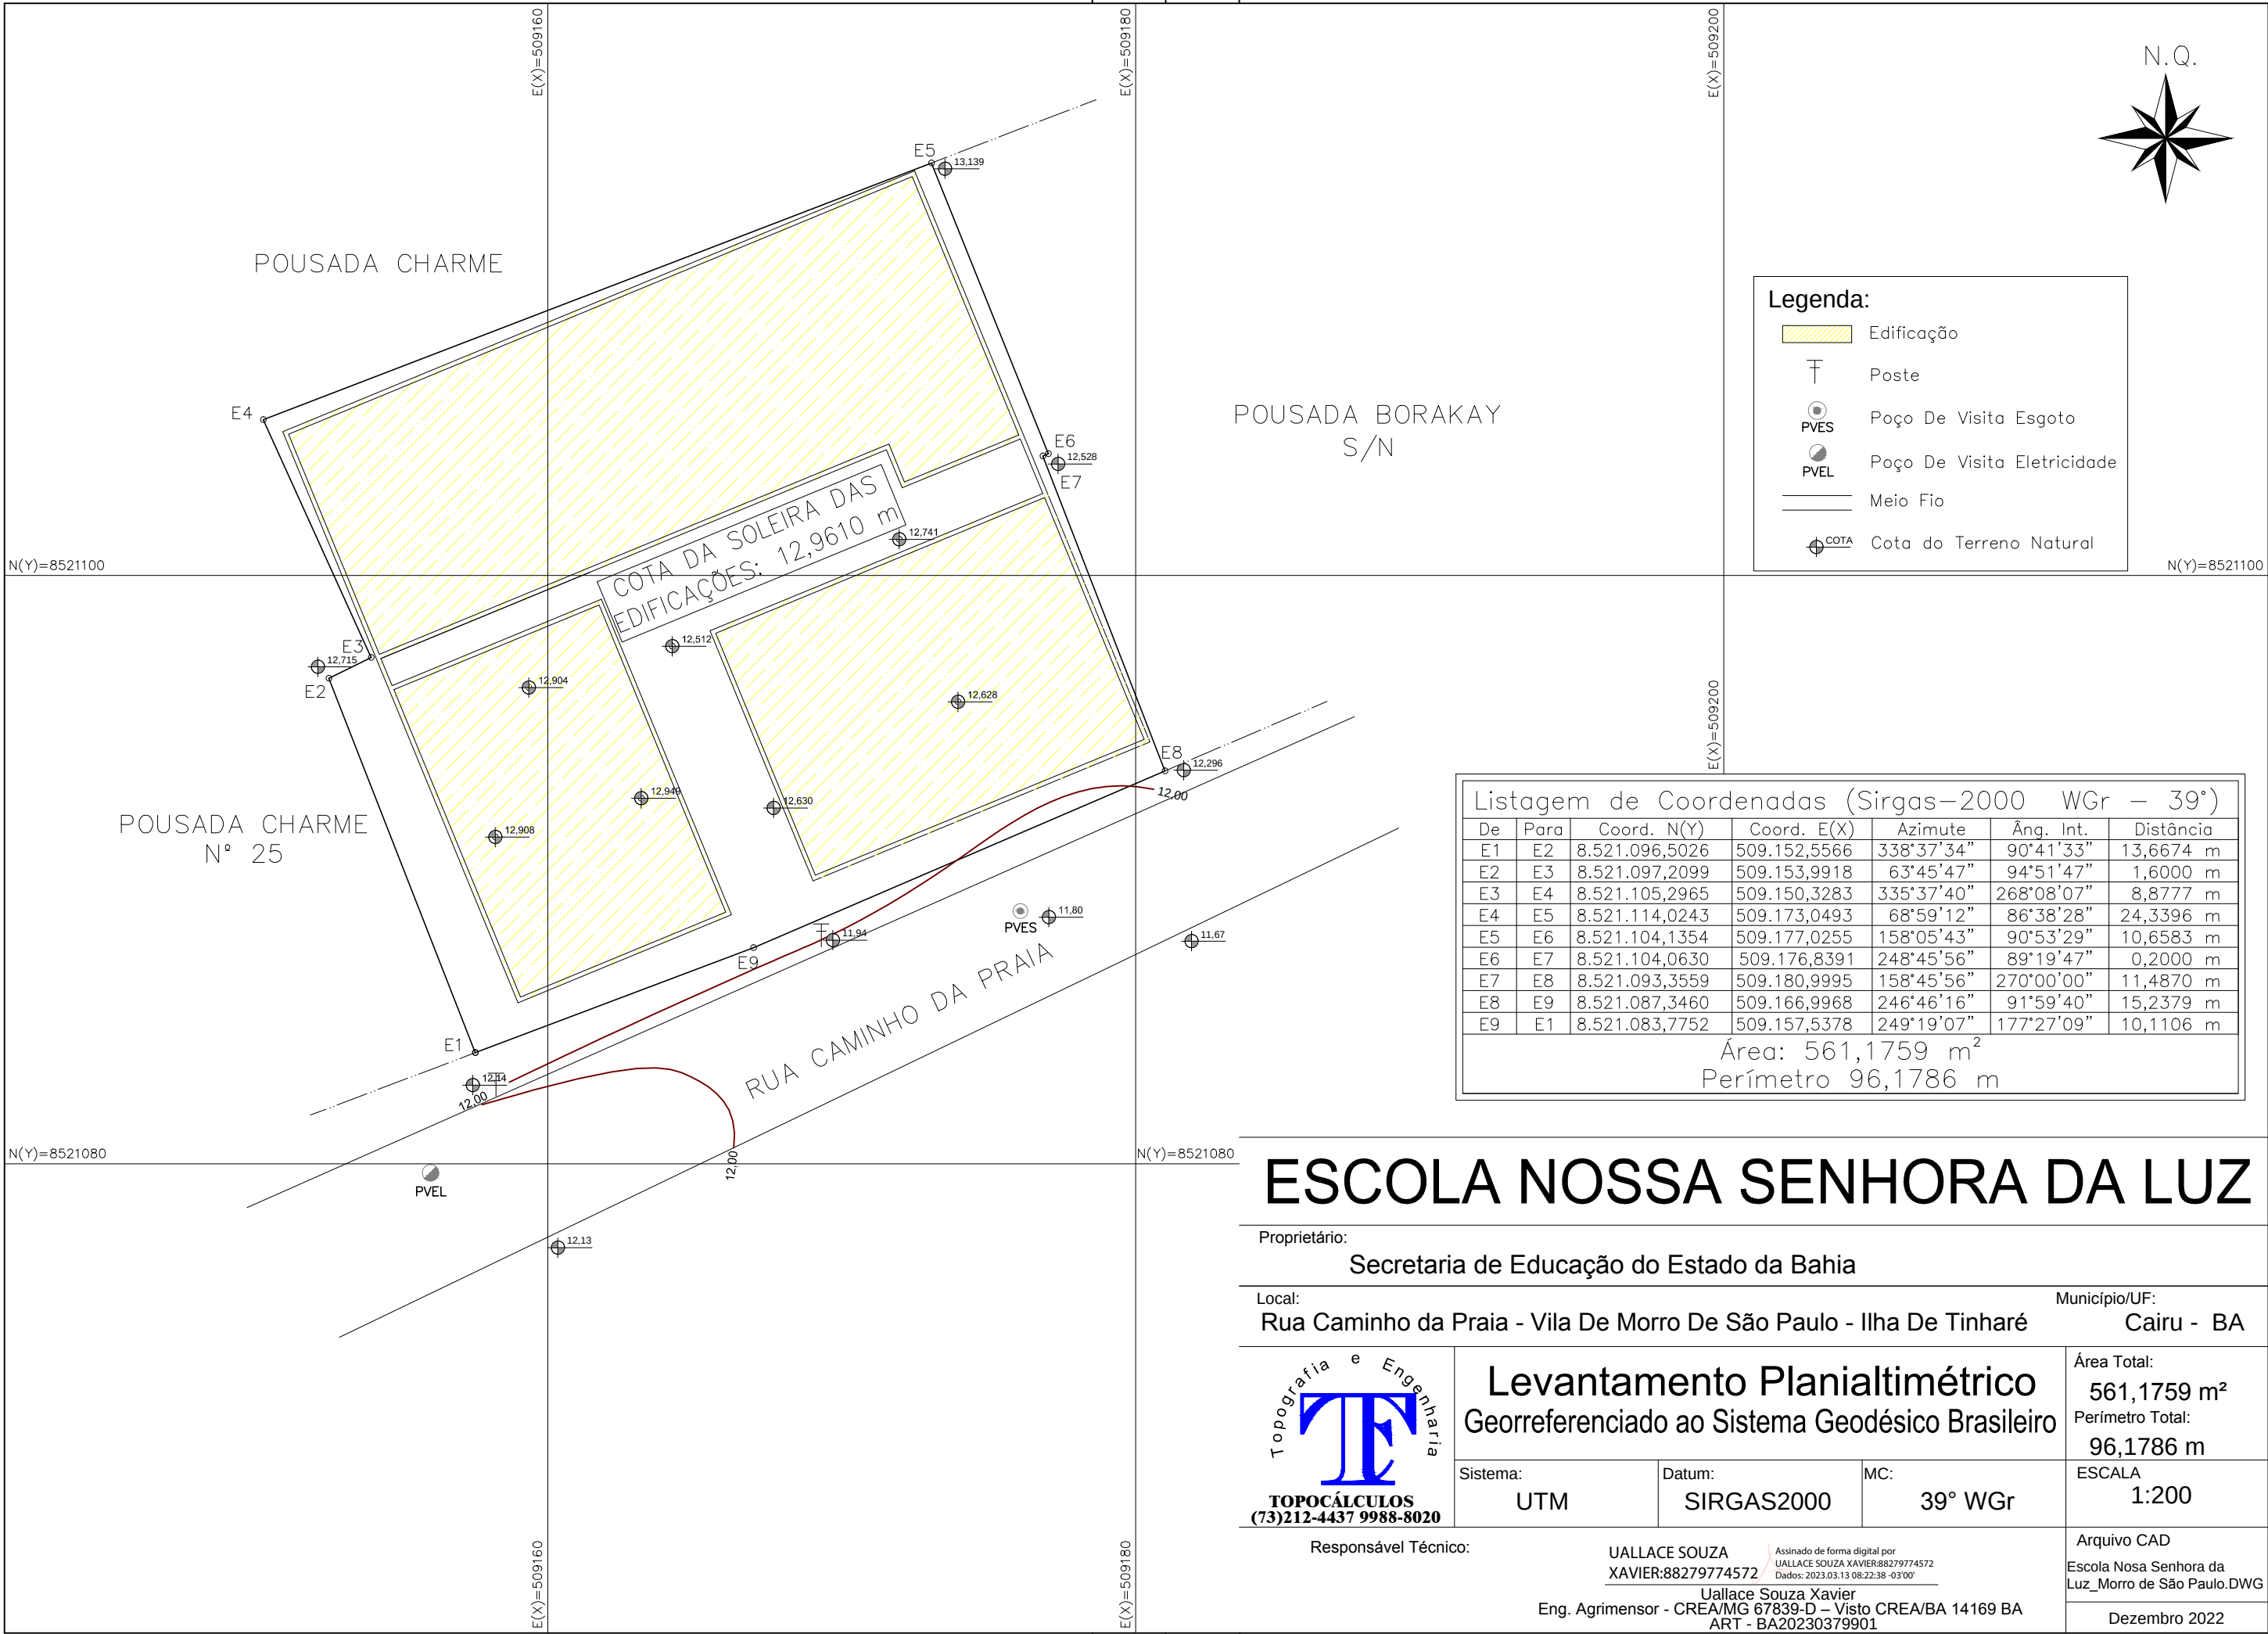

Legenda:

- Edificação
- Poste
- PVES Poço De Visita Esgoto
- PVEL Poço De Visita Eletricidade
- Meio Fio
- COTA Cota do Terreno Natural

Listagem de Coordenadas (Sirgas-2000 WGr - 39°)						
De	Para	Coord. N(Y)	Coord. E(X)	Azimute	Âng. Int.	Distância
E1	E2	8.521.096,5026	509.152,5566	338°37'34"	90°41'33"	13,6674 m
E2	E3	8.521.097,2099	509.153,9918	63°45'47"	94°51'47"	1,6000 m
E3	E4	8.521.105,2965	509.150,3283	335°37'40"	268°08'07"	8,8777 m
E4	E5	8.521.114,0243	509.173,0493	68°59'12"	86°38'28"	24,3396 m
E5	E6	8.521.104,1354	509.177,0255	158°05'43"	90°53'29"	10,6583 m
E6	E7	8.521.104,0630	509.176,8391	248°45'56"	89°19'47"	0,2000 m
E7	E8	8.521.093,3559	509.180,9995	158°45'56"	270°00'00"	11,4870 m
E8	E9	8.521.087,3460	509.166,9968	246°46'16"	91°59'40"	15,2379 m
E9	E1	8.521.083,7752	509.157,5378	249°19'07"	177°27'09"	10,1106 m
Área: 561,1759 m²						
Perímetro 96,1786 m						

ESCOLA NOSSA SENHORA DA LUZ

Proprietário: Secretaria de Educação do Estado da Bahia

Local: Rua Caminho da Praia - Vila De Morro De São Paulo - Ilha De Tinharé Município/UF: Cairu - BA

Topografia e Engenharia

TOPOCÁLCULOS

(73)212-4437 9988-8020

Responsável Técnico:

Levantamento Planialtimétrico

Georreferenciado ao Sistema Geodésico Brasileiro

Sistema:UTMDatum:SIRGAS2000MC:39° WGr

Área Total:561,1759 m²Perímetro Total:96,1786 m

ESCALA1:200

Arquivo CAD

Assinado de forma digital porUALLACE SOUZA XAVIER88279774572Dados: 2023.03.13 08:22:38 -03'00'

Uallace Souza XavierEng. Agrimensor - CREA/MG 67839-D – Visto CREA/BA 14169 BAART - BA20230379901

Dezembro 2022



Anotação de Responsabilidade Técnica - ART
Lei nº 6.496, de 7 de dezembro de 1977

CREA-BA

ART OBRA / SERVIÇO
Nº BA20230379901

Conselho Regional de Engenharia e Agronomia da Bahia

COMPLEMENTAR à
 BA20230351770

1. Responsável Técnico

UALLACE SOUZA XAVIER

Título profissional: **ENGENHEIRO AGRIMENSOR**

RNP: **1405169982**

Registro: **14169BA**

Empresa contratada: **UALLACE SOUZA XAVIER ME**

Registro : **0000214790-BA**

2. Dados do Contrato

Contratante: **SECRETARIA DA EDUCACAO-SEC**

CPF/CNPJ: **13.937.065/0001-00**

AVENIDA LUIZ VIANA FILHO

Nº: **S/N**

Complemento: **3 ANDAR - C ADMINISTRATIVO**

Bairro: **ITAPUÃ**

Cidade: **SALVADOR**

UF: **BA**

CEP: **41630350**

Contrato: **Não especificado**

Celebrado em:

Valor: **R\$ 3.327,00**

Tipo de contratante: **Pessoa Juridica de Direito Público**

Ação Institucional: **NENHUMA - NAO OPTANTE**

3. Dados da Obra/Serviço

RUA CAMINHO DA PRAIA

Nº: **S/N**

Complemento: **ESCOLA NOSSA SENHORA DA LUZ**

Bairro: **DISTRITO DE MORRO DE SÃO PAULO**

Cidade: **CAIRU**

UF: **BA**

CEP: **45420000**

Data de Início: **15/12/2022**

Previsão de término: **31/03/2023**

Coordenadas Geográficas: **0, 0**

Finalidade: **Cadastral**

Código: **Não Especificado**

Proprietário: **SECRETARIA DA EDUCACAO-SEC**

CPF/CNPJ: **13.937.065/0001-00**

4. Atividade Técnica

16 - Execução	Quantidade	Unidade
69 - Mensuração > GEODÉSIA > GEORREFERENCIAMENTO > DE GEORREFERENCIAMENTO > #TOS_34.6.1.1 - URBANO	561,18	m2
69 - Mensuração > AGRIMENSURA > CADASTRO TÉCNICO > #TOS_36.4.1 - DE LEVANTAMENTO CADASTRAL MULTIFINALITÁRIO	561,18	m2
69 - Mensuração > TOPOGRAFIA > LEVANTAMENTOS TOPOGRÁFICOS BÁSICOS > #TOS_33.1.5 - DE CURVAS DE NÍVEL TOPOGRÁFICAS	561,18	m2
69 - Mensuração > TOPOGRAFIA > LEVANTAMENTOS TOPOGRÁFICOS BÁSICOS > DE LEVANTAMENTO TOPOGRÁFICO > #TOS_33.1.1.3 - PLANIALTIMÉTRICO	561,18	m2

Após a conclusão das atividades técnicas o profissional deve proceder a baixa desta ART

5. Observações

Levantamento Topográfico Planialtimétrico Georeferenciado ao Sistema Geodésico Brasileiro.

6. Declarações

- Declaro que estou cumprindo as regras de acessibilidade previstas nas normas técnicas da ABNT, na legislação específica e no decreto n. 5296/2004.

7. Entidade de Classe

ASEAB - ASSOCIAÇÃO DOS ENGENHEIROS AGRIMENSORES DA BAHIA

UALLACE SOUZA
XAVIER:88279774572

Assinado de forma digital por UALLACE
 SOUZA XAVIER:88279774572
 Dados: 2023.03.13 08:19:32 -03'00'

8. Assinaturas

Declaro serem verdadeiras as informações acima

UALLACE SOUZA XAVIER - CPF: 882.797.745-72

_____, _____ de _____ de _____
 Local data

SECRETARIA DA EDUCACAO-SEC - CNPJ: 13.937.065/0001-00

9. Informações

* A ART é válida somente quando quitada, mediante apresentação do comprovante do pagamento ou conferência no site do Crea.

10. Valor

Valor da ART: **R\$ 96,62**

Registrada em: **08/03/2023**

Valor pago: **R\$ 96,62**

Nosso Número: **55516389**

A autenticidade desta ART pode ser verificada em: <http://crea-ba.sitac.com.br/publico/>, com a chave: bZByD
 Impresso em: 09/03/2023 às 08:37:08 por: , ip: 192.168.100.1

