

## MEMORIAL DESCRITIVO

Imóvel: Escola Princesa Isabel (Atual Prédio do Colégio Municipal de Boipeba Hildécio Antônio Meireles e onde funciona o Anexo do Colégio Estadual Cândido Meireles)  
End: Praça Santo Antônio, s/n, Velha Boipeba  
Município: Cairu  
UF: BA  
Área ( m²): 1.157,831 m²  
Perímetro: 136,605 m


Inicia-se a descrição deste perímetro no vértice **P1**, de coordenadas **N 8.498.368,0300 m.** e **E 507.721,3300 m.**, situado no limite com Casa S/N, deste, segue com azimuth de 163°11'19" e distância de 35,716 m., confrontando neste trecho com Casa S/N, até o vértice **P2**, de coordenadas **N 8.498.333,8400 m.** e **E 507.731,6600 m.**; deste, segue com azimuth de 253°36'16" e distância de 32,345 m., confrontando neste trecho com Praça Santo Antônio, até o vértice **P3**, de coordenadas **N 8.498.324,7100 m.** e **E 507.700,6300 m.**; deste, segue com azimuth de 345°59'02" e distância de 37,953 m., confrontando neste trecho com Casa S/N, até o vértice **P4**, de coordenadas **N 8.498.361,5330 m.** e **E 507.691,4380 m.**; deste, segue com azimuth de 77°44'15" e distância de 30,590 m., confrontando neste trecho com Área com Registro Desconhecido, até o vértice **P1**, de coordenadas **N 8.498.368,0300 m.** e **E 507.721,3300 m.**; ponto inicial da descrição deste perímetro. Todas as coordenadas aqui descritas estão georeferenciadas, e encontram-se representadas no Sistema UTM SIRGAS 2000 24S.

Cairu/Ba, 22 de Maio 2023


Documento assinado digitalmente  
 LUCAS CONCEICAO DE CASTRO  
Data: 08/08/2023 10:09:10-0300  
Verifique em <https://validar.itl.gov.br>

---

Resp. Técnico: Lucas Conceição de Castro  
Engenheiro Agrimensor e Cartógrafo  
CREA – 142349 BA  
ART: BA20230504653

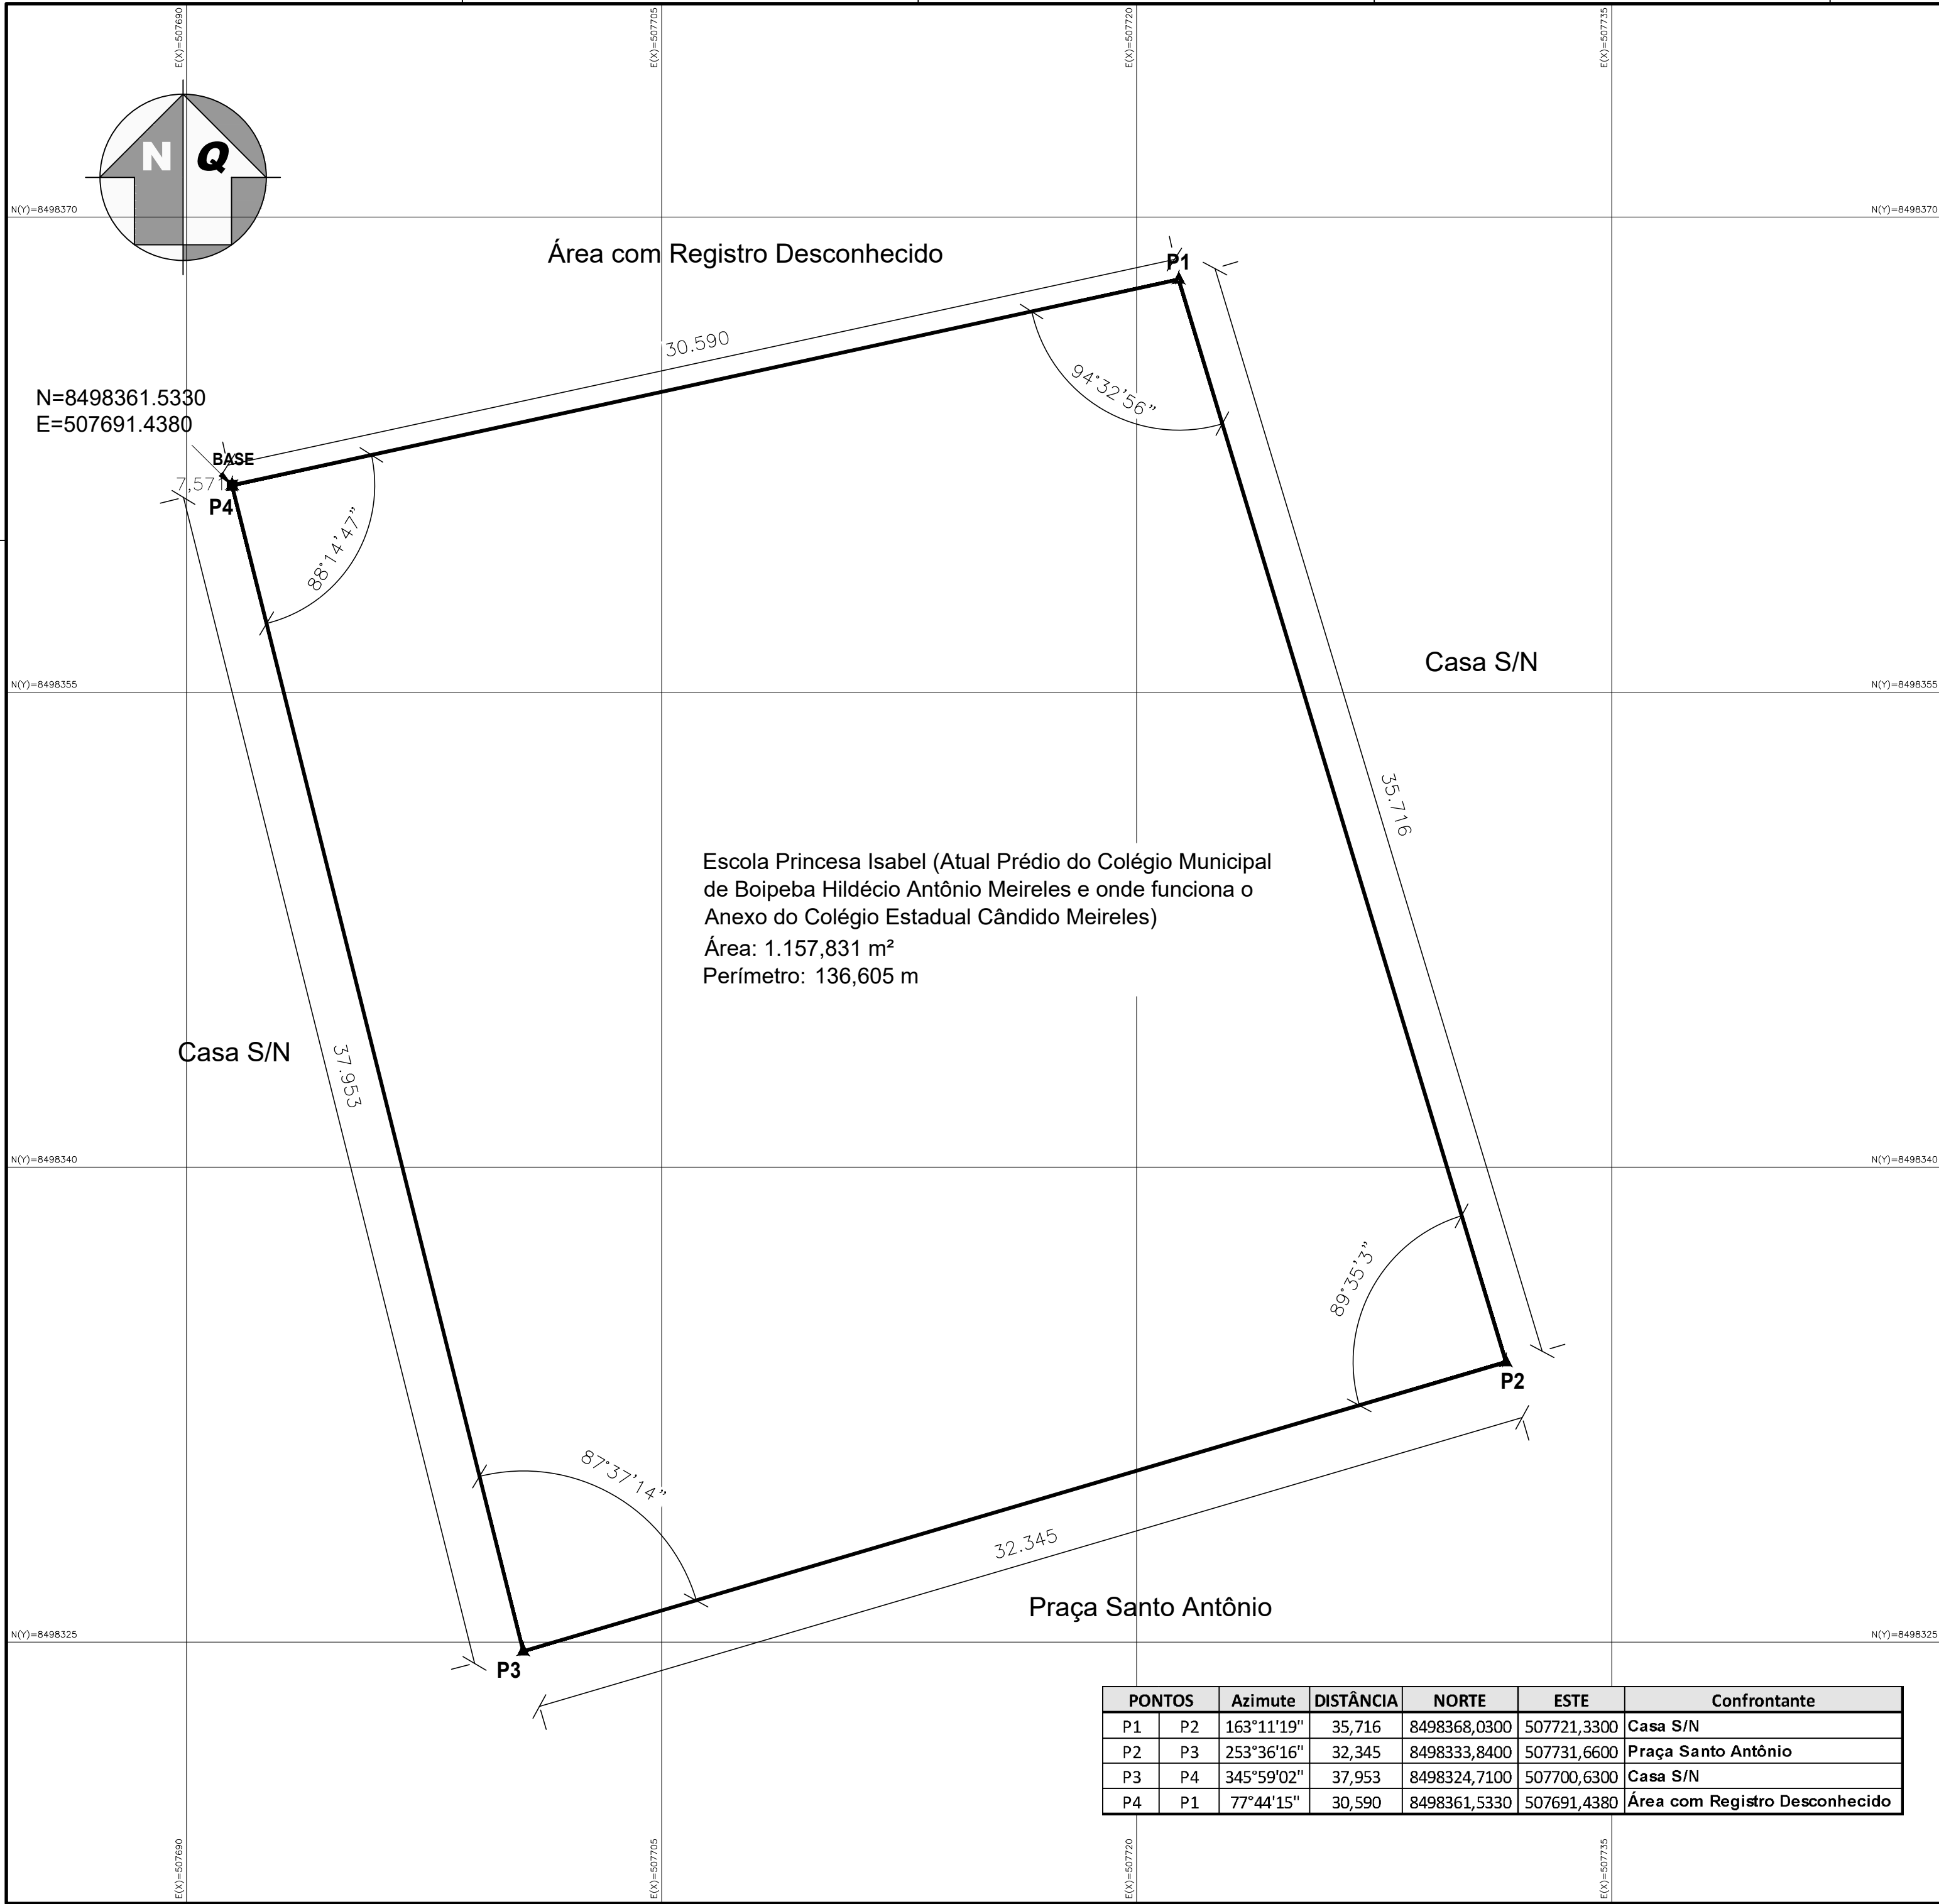

| Convenções |                     |  |         |
|------------|---------------------|--|---------|
|            | MARCO               |  | ÁRVORE  |
|            | ESTAÇÃO TOPOGRÁFICA |  | ARBUSTO |
|            | PONTOS COTADOS      |  |         |
|            | CURVA DE NÍVEL      |  |         |
|            | POSTE               |  |         |
|            | CAIXA               |  |         |

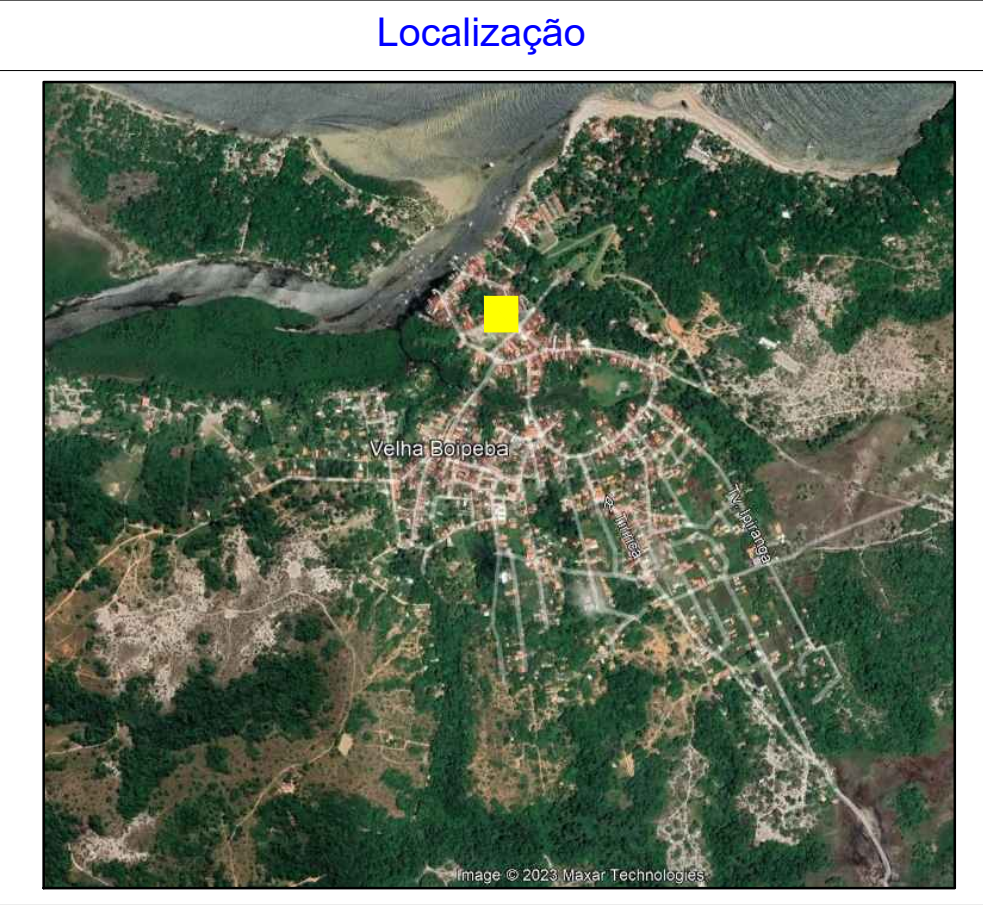

| NOTAS                                      |
|--------------------------------------------|
| DATUM SIRGAS 2000<br>Projeção UTM Fuso 24S |

GOVERNO DO ESTADO

**BAHIA**

SECRETARIA DA EDUCAÇÃO

PROJETO

Escola Princesa Isabel (Atual Prédio do Colégio Municipal de Boipeba Hildécio Antônio Meireles e onde funciona o Anexo do Colégio Estadual Cândido Meireles)

LOCALIZAÇÃO

Praça Santo Antônio, s/n, Velha Boipeba, Distrito de Boipeba, Cairu/BA

SERVIÇO

PLANTA DESCRITIVA

RESP. TÉCNICO

Eng Agrimensor e Cartógrafo

Lucas Conceição de Castro CREA 142349/BA

Documento assinado digitalmente

LUCAS CONCEIÇÃO DE CASTRO

Data: 08/08/2023 10:09:10-0300

Verifique em <https://validar.iti.gov.br/>


FOLHA

1 de 1

ART


BA20230504653



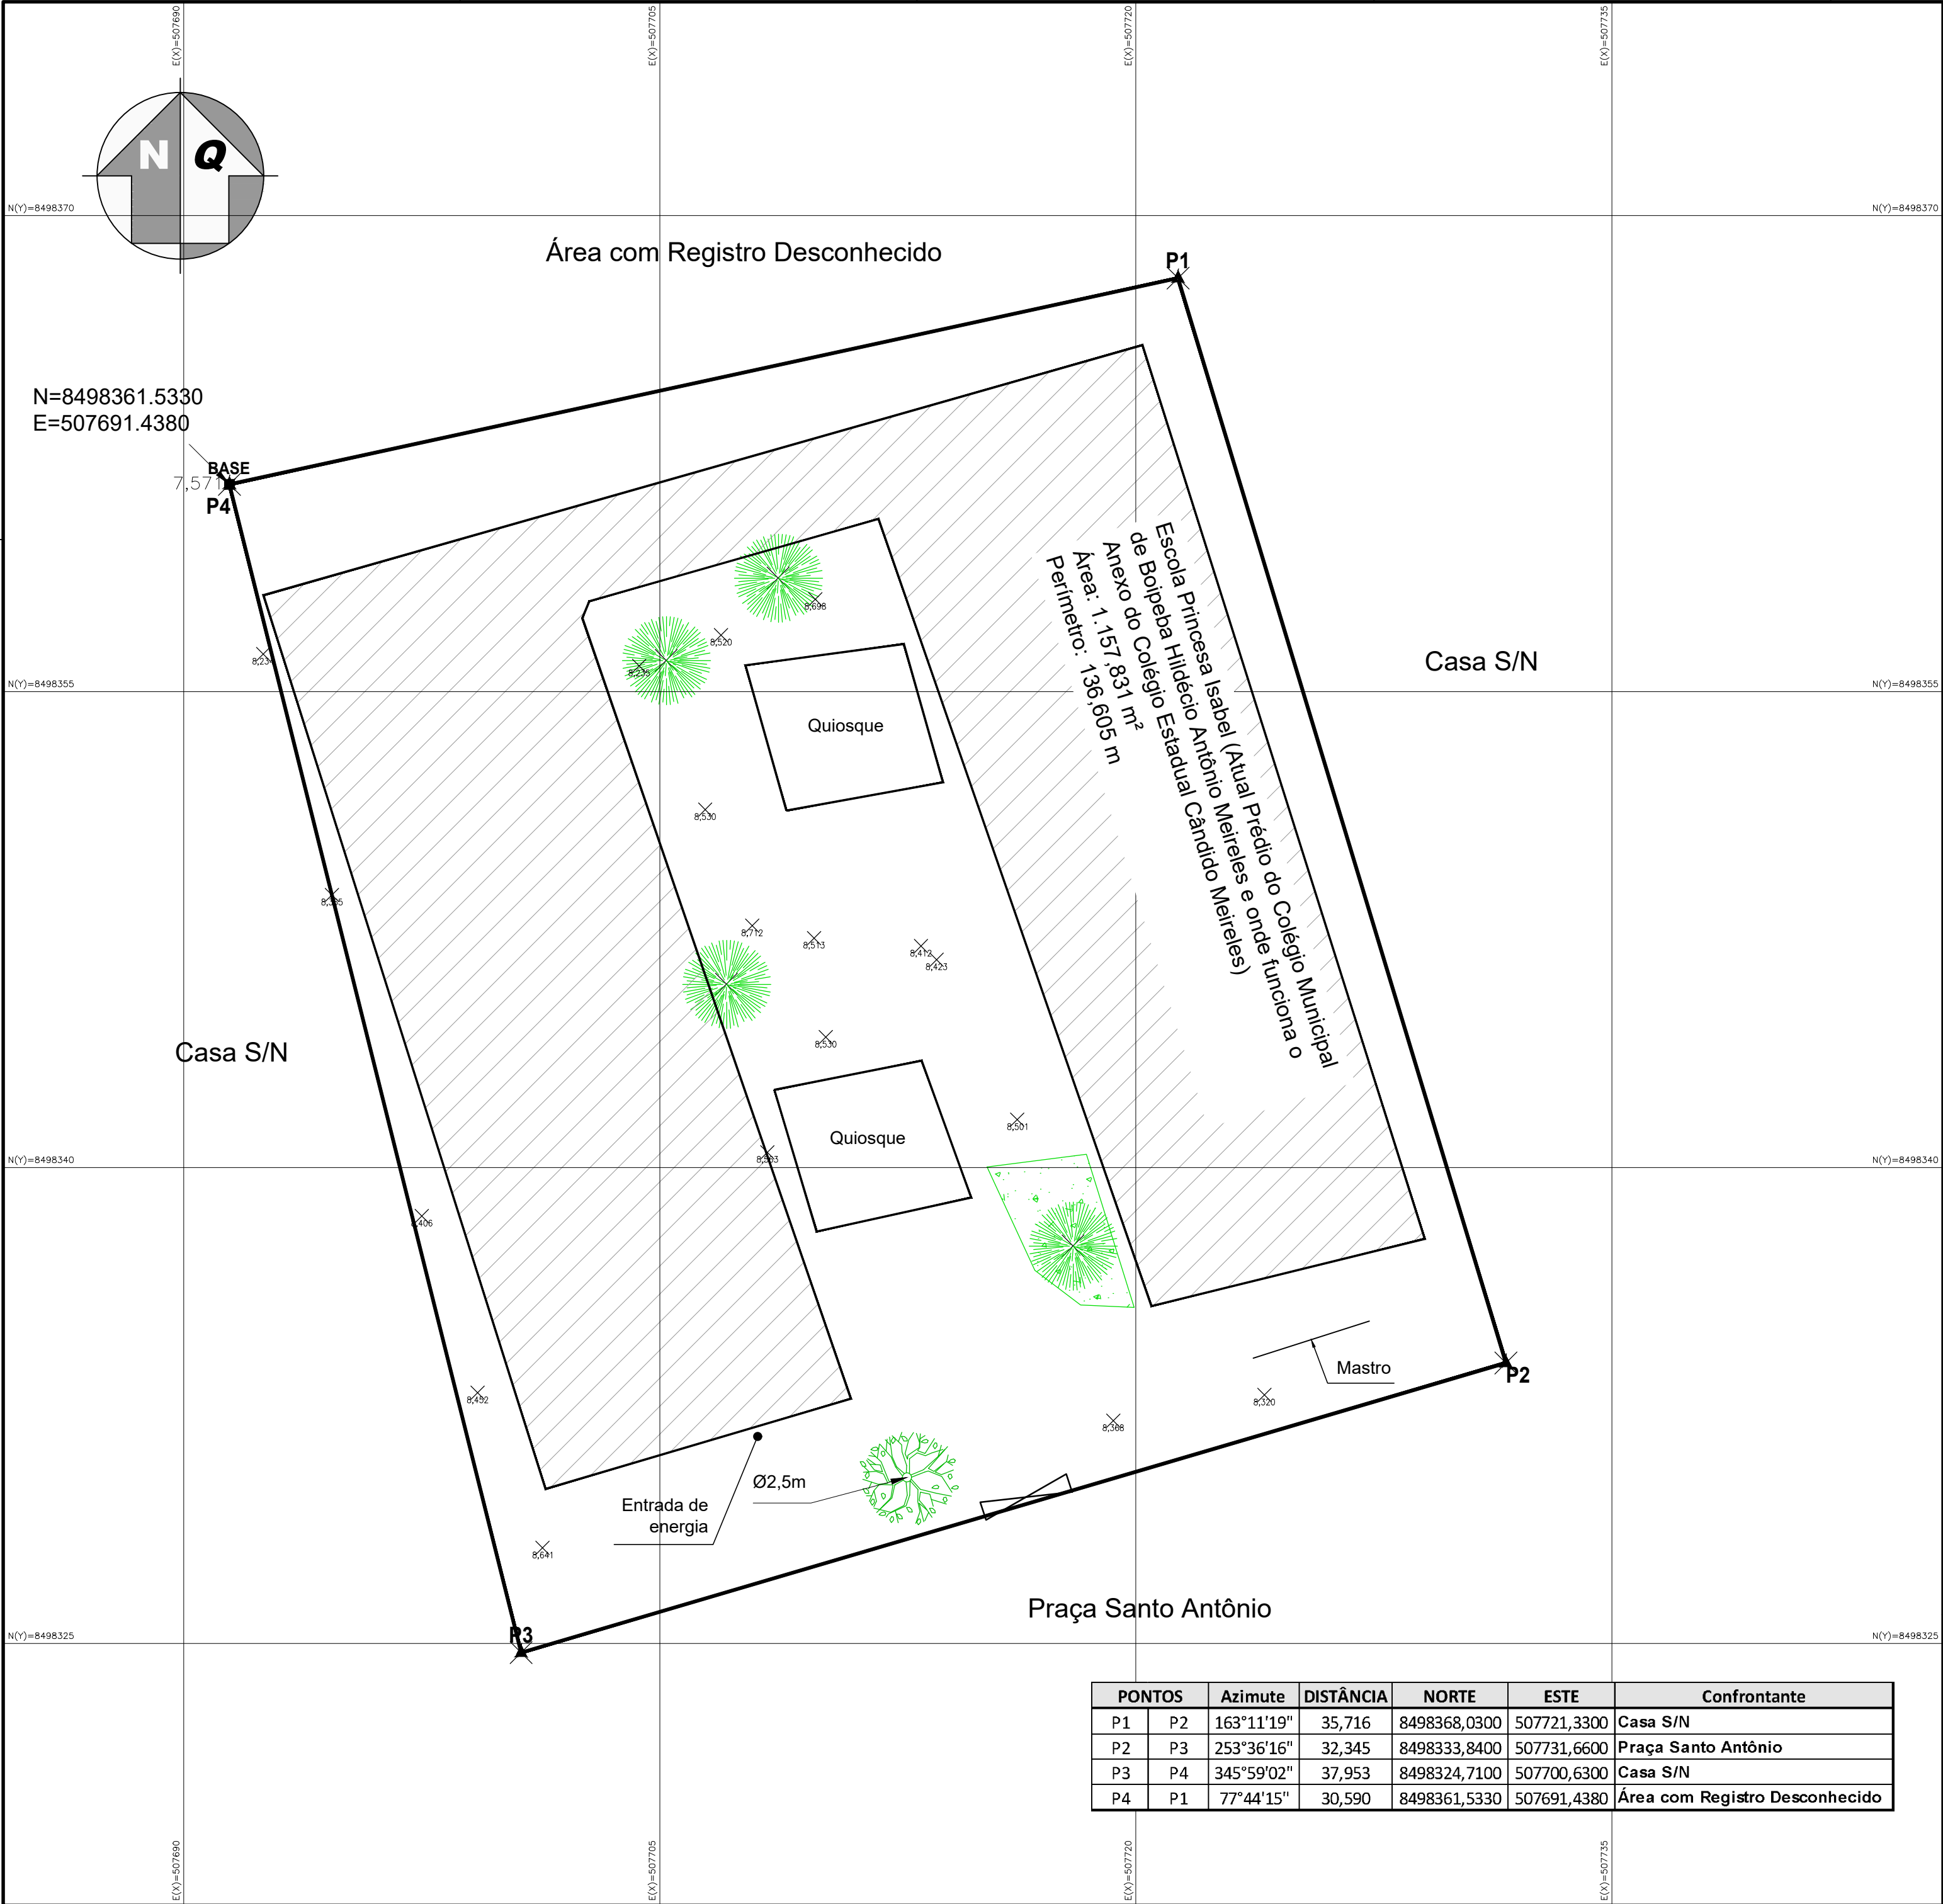

| Convenções |                     |            |            |
|------------|---------------------|------------|------------|
| Ex         | MARCO               | Árvore     | ÁRVORE     |
| Ex         | ESTAÇÃO TOPOGRAFICA | Arbusto    | ARBUSTO    |
| 7,52       | PONTOS COTADOS      | Portão     | PORTÃO     |
| 10         | CURVA DE NIVEL      | Edificação | EDIFICAÇÃO |
| Poste      | POSTE               |            |            |
| Caixa      | CAIXA               |            |            |
| Refletor   | REFLETOR            |            |            |
| Muro       | MURO                |            |            |

Localização

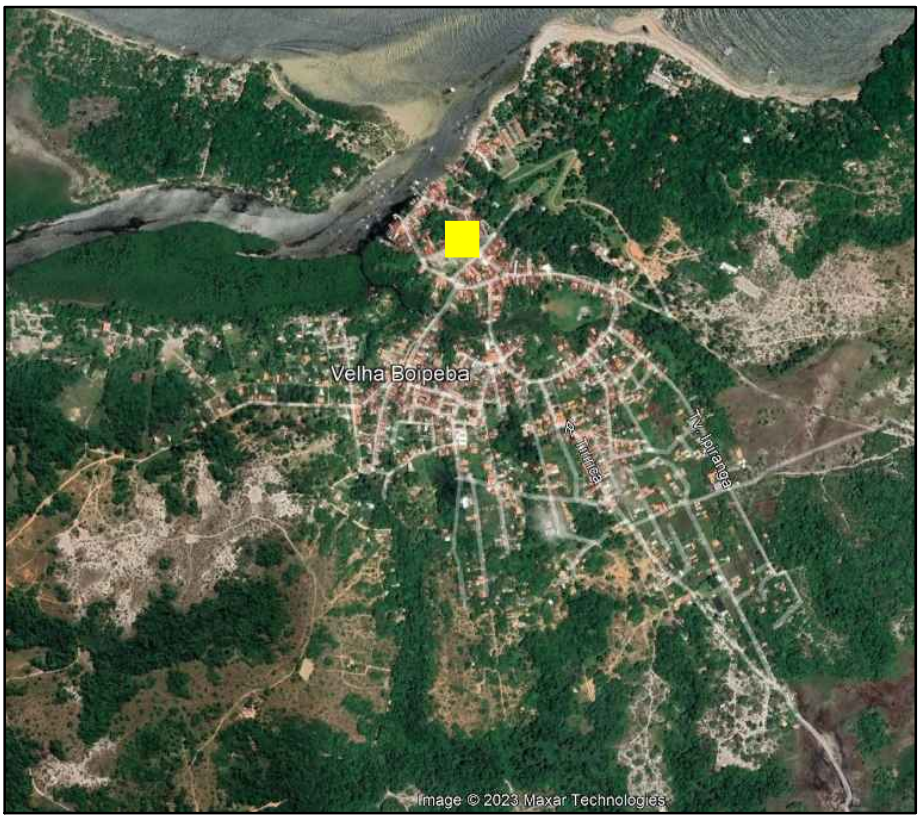

NOTAS

DATUM SIRGAS 2000  
Projeção UTM Fuso 24S  
Área Construída: 586,1198 m²



SECRETARIA DA EDUCAÇÃO

|               |  |   |  |   |              |
|---------------|--|---|--|---|--------------|
| PROJETO       |  | Escola Princesa Isabel (Atual Prédio do Colégio Municipal de Boipeba Hildécio Antônio Meireles e onde funciona o Anexo do Colégio Estadual Cândido Meireles) |  | DATA   | 22 / 05 / 23 |
| LOCALIZAÇÃO   |  | Praça Santo Antônio, s/n, Velha Boipeba, Distrito de Boipeba, Cairu/BA                                                                                       |  | ESCALA   | 1/150        |
| SERVIÇO       |  | LEVANTAMENTO PLANIALTIMÉTRICO   |  |   |              |
| RESP. TÉCNICO |  | Eng Agrimensor e Cartógrafo<br>Lucas Conceição de Castro CREA 142349/BA                                                                                      |  | Documento assinado digitalmente<br>LUCAS CONCEICAO DE CASTRO<br>Data: 04/08/2023 10:59:10-0100<br>Verifique em https://validar.itl.gov.br |              |
| FOLHA         |  | 1 de 1   |  | ART   |              |
|               |  |   |  | BA20230504653   |              |



**Anotação de Responsabilidade Técnica - ART**  
**Lei nº 6.496, de 7 de dezembro de 1977**

**CREA-BA**

**ART OBRA / SERVIÇO**  
**Nº BA20230504653**

**Conselho Regional de Engenharia e Agronomia da Bahia**

INICIAL

**1. Responsável Técnico**

**LUCAS CONCEIÇÃO DE CASTRO**

Título profissional: **ENGENHEIRO AGRIMENSOR E CARTÓGRAFO**

RNP: **0521573440**

Registro: **3000142349BA**

**2. Dados do Contrato**

Contratante: **Secretária de Educação do Estado da Bahia - SEC**

CPF/CNPJ: **13.937.065/0001-00**

**AVENIDA CENTRO ADMINISTRATIVO DA BAHIA**

Nº: **550**

Complemento:

Bairro: **CENTRO ADMINISTRATIVO DA BAHIA**

Cidade: **SALVADOR**

UF: **BA**

CEP: **41745004**

Contrato: **11.004.00166/2023**

Celebrado em: **12/05/2023**

Valor: **R\$ 4.537,03**

Tipo de contratante: **Pessoa Jurídica de Direito Público**

Ação Institucional: **NENHUMA - NAO OPTANTE**

**3. Dados da Obra/Serviço**

**PRAÇA Santo Antônio**

Nº: **S/N**

Complemento: **Escola Princesa Isabel (Atual Prédio do Colégio Municipal de Boipeba Hildécio Antônio Meireles e onde funciona o Anexo do Colégio Estadual Cândido Meireles)**

Bairro: **Velha Boipeba**

Cidade: **CAIRU**

UF: **BA**

CEP: **45420000**

Data de Início: **12/05/2023**

Previsão de término: **30/11/2023**

Coordenadas Geográficas: **-13.583434, -38.928678**

Finalidade: **Escolar**

Código: **Não Especificado**

Proprietário: **Secretária de Educação do Estado da Bahia - SEC**

CPF/CNPJ: **13.937.065/0001-00**

**4. Atividade Técnica**

| 16 - Execução   | Quantidade | Unidade |
|---|------------|---------|
| 69 - Mensuração > TOPOGRAFIA > LEVANTAMENTOS TOPOGRÁFICOS BÁSICOS > DE LEVANTAMENTO TOPOGRÁFICO > #TOS_33.1.1.3 - PLANIALTIMÉTRICO | 1.157,83   | m2      |
| 69 - Mensuração > GEODÉSIA > GEORREFERENCIAMENTO > DE GEORREFERENCIAMENTO > #TOS_34.6.1.1 - URBANO                                 | 1.157,83   | m2      |

Após a conclusão das atividades técnicas o profissional deve proceder a baixa desta ART

**5. Observações**

Levantamento Planialtimétrico Georreferenciado na cidade de Cairu/BA.

**6. Declarações**

- Declaro que estou cumprindo as regras de acessibilidade previstas nas normas técnicas da ABNT, na legislação específica e no decreto n. 5296/2004.

**7. Entidade de Classe**

**NENHUMA DAS ENTIDADES**



Documento assinado digitalmente

**LUCAS CONCEIÇÃO DE CASTRO**

Data: 08/08/2023 10:09:10-0300

Verifique em <https://validar.iti.gov.br>

**8. Assinaturas**

Declaro serem verdadeiras as informações acima

**LUCAS CONCEIÇÃO DE CASTRO - CPF: 051.192.625-11**

Local

data

**Secretária de Educação do Estado da Bahia - SEC - CNPJ:**  
**13.937.065/0001-00**

**9. Informações**

\* A ART é válida somente quando quitada, mediante apresentação do comprovante do pagamento ou conferência no site do Crea.

\* O comprovante de pagamento deverá ser apensado para comprovação de quitação

**10. Valor**

Valor da ART: **R\$ 96,62**

Registrada em: **08/08/2023**

Valor pago: **R\$ 96,62**

Nosso Número: **56130439**

A autenticidade desta ART pode ser verificada em: <http://crea-ba.sitac.com.br/publico/>, com a chave: b4z2Z  
 Impresso em: 08/08/2023 às 10:05:38 por: , ip: 192.168.100.1

