

MEMORIAL DESCRITIVO

Imóvel: Colégio Estadual Hamilton Rios de Araújo
Proprietário: Secretaria de Educação do Estado da Bahia
Endereço: Rua Almir Ney de Araújo, s/n, Povoado São João
Município: Conceição do Coité
UF: BA
Área (m²): 2.644,367 m²
Perímetro: 213,792 m

LIMITES E CONFRONTAÇÕES

Norte: Casa S/N;
Leste: Terreno;
Sul: Casa S/N;
Oeste: Rua Almir Ney de Araújo.

DESCRIÇÃO DO PERÍMETRO



Inicia-se a descrição deste perímetro no vértice **P1**, de coordenadas **N 8.723.334,8240 m.** e **E 457.281,2700 m.**, situado no limite com Terreno, deste, segue com azimuth de 163°31'08" e distância de 39,260 m., confrontando neste trecho com Terreno, até o vértice **P2**, de coordenadas **N 8.723.297,1770 m.** e **E 457.292,4080 m.**; deste, segue com azimuth de 259°23'42" e distância de 66,529 m., confrontando neste trecho com Casa S/N, até o vértice **P3**, de coordenadas **N 8.723.284,9330 m.** e **E 457.227,0150 m.**; deste, segue com azimuth de 341°11'22" e distância de 39,809 m., confrontando neste trecho com Rua Almir Ney de Araújo, até o vértice **P4**, de coordenadas **N 8.723.322,6160 m.** e **E 457.214,1790 m.**; deste, segue com azimuth de 79°36'52" e distância de 64,902 m., confrontando neste trecho com Casa S/N, até o vértice **P5**, de coordenadas **N 8.723.334,3160 m.** e **E 457.278,0180 m.**; deste, segue com azimuth de 81°07'17" e distância de 3,291 m., confrontando neste trecho com Terreno, até o vértice **P1**, de coordenadas **N 8.723.334,8240 m.** e **E 457.281,2700 m.**; ponto inicial da descrição deste perímetro.

Todas as coordenadas aqui descritas estão georreferenciadas ao Sistema Geodésico Brasileiro e encontram-se representadas no Sistema UTM, referenciadas ao Meridiano Central 39 WGr, fuso 24S, tendo como datum o SIRGAS-2000. Todos os azimutes e distâncias, área e perímetro foram calculados no plano de projeção UTM.

Conceição do Coité – BA, 06 de Junho 2023.

Documento assinado digitalmente
 **LUAN DE JESUS ROSA**
Data: 20/02/2024 12:23:25-0300
Verifique em <https://validar.iti.gov.br>

Resp. Técnico: Luan de Jesus Rosa
Engenheiro Agrimensor
CREA – 3000020491 BA
ART: BA20240664681

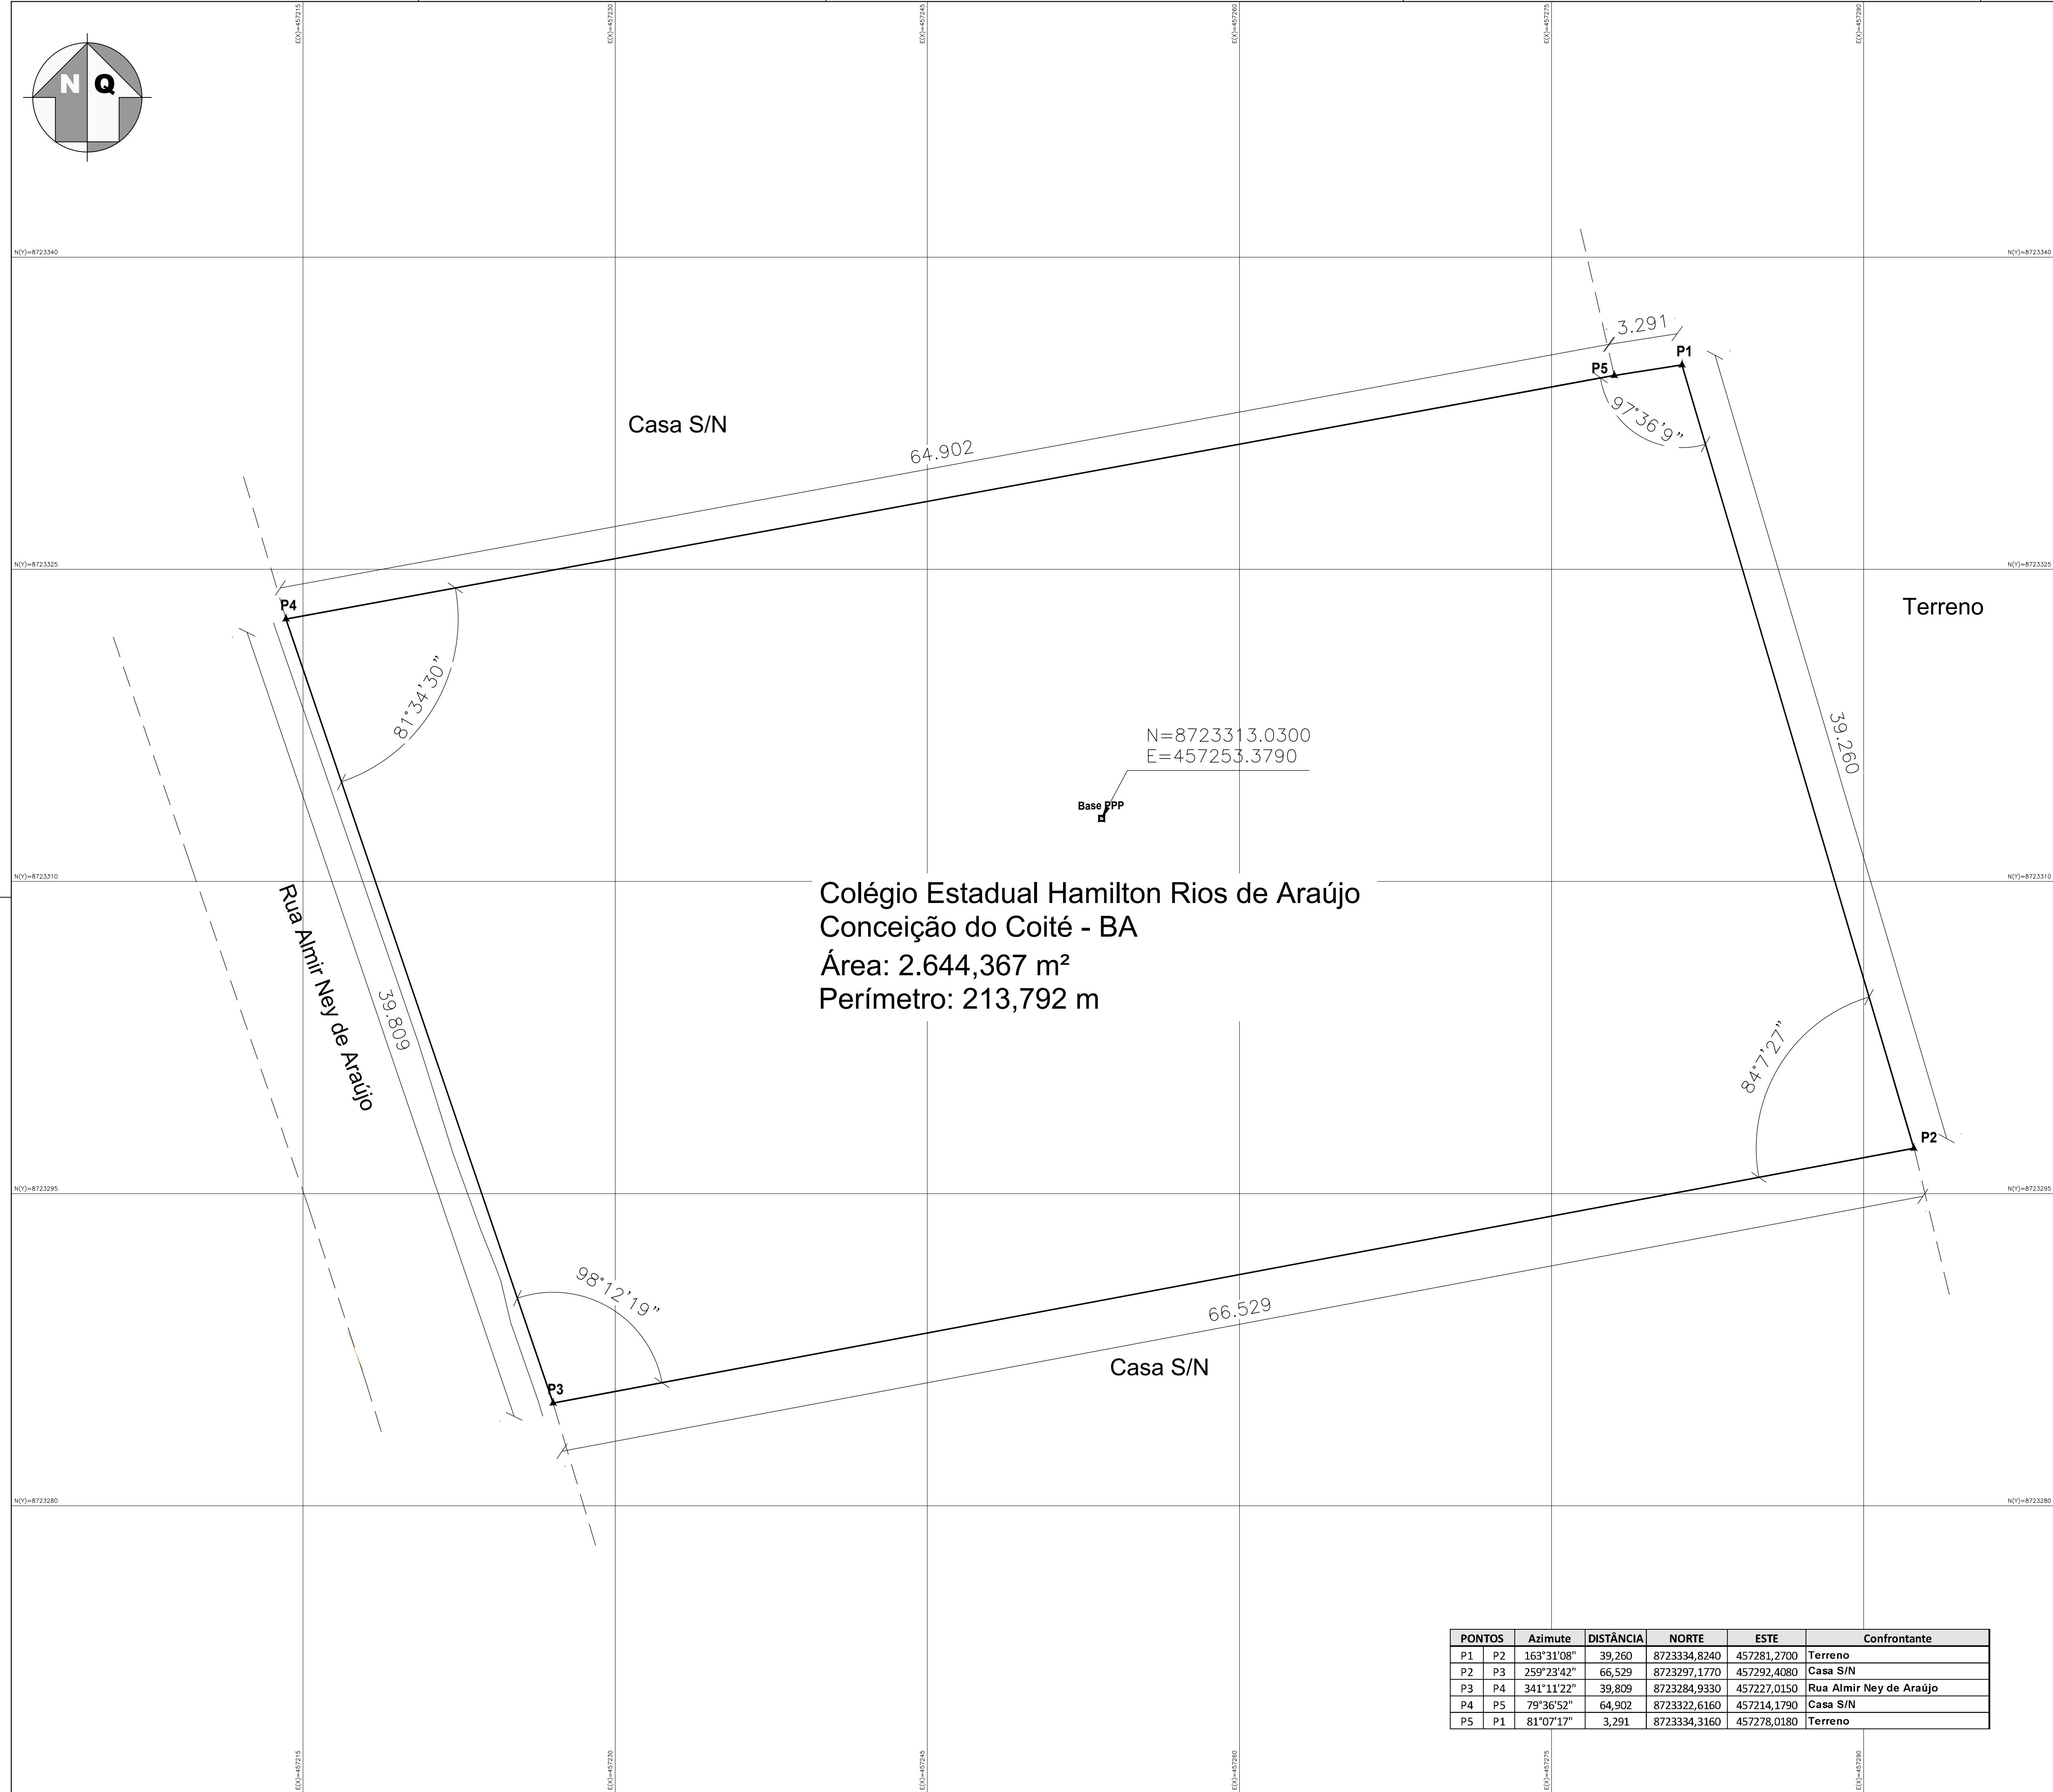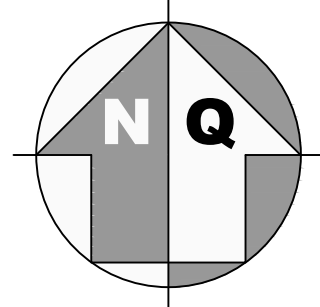

Documento assinado digitalmente
LUIAN DE JESUS ROSA
Data: 05/07/2024 12:25:25-0100
Verifique em: https://validar.br.gov.br/

Convenções	
	MARCO
	ESTAÇÃO TOPOGRAFICA
	PONTOS COTADOS
	CURVA DE NIVEL
	CAIXA LACRADA
	POSTE
	REFLETOR
	ÁRVORE
	ARBUSTO
	POÇO DE VISITA

Localização




NOTAS

DATUM SIRGAS 2000
Projeção UTM Fuso 24S



PROJETO	Colégio Estadual Hamilton Rios de Araújo	DATA	06 / 06 / 23
LOCALIZAÇÃO	Rua Almir Ney de Araújo, s/n, Povoado São João-Conceição do Coité -BA	ESCALA	1/150
SERVIÇO	PLANTA DESCRITIVA		
RESP. TÉCNICO	Eng. Agrimensor Luan de Jesus Rosa CREA-30000204918A	FOLHA	1 de 1
ART	BA20240664681		

PONTOS		Azimute	DISTÂNCIA	NORTE	ESTE	Confrontante
P1	P2	163°31'08"	39,260	8723334,8240	457281,2700	Terreno
P2	P3	259°23'42"	66,529	8723297,1770	457292,4080	Casa S/N
P3	P4	341°11'22"	39,809	8723284,9330	457227,0150	Rua Almir Ney de Araújo
P4	P5	79°36'52"	64,902	8723322,6160	457214,1790	Casa S/N
P5	P1	81°07'17"	3,291	8723334,3160	457278,0180	Terreno

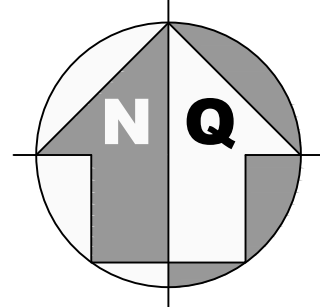

Documento assinado digitalmente
gov.br
LUIZ DE JESUS ROSA
Cadastrado em 12/03/2024 às 12:29:35 (1000)
Verifique em https://validar.jbr.gov.br/

Convenções	
	MARCO
	ESTAÇÃO TOPOGRAFICA
	PONTOS COTADOS
	CURVA DE NÍVEL
	CAIXA LACRADA
	POSTE
	REFLETOR
	ÁRVORE
	ARBUSTO
	POÇO DE VISITA

Localização



NOTAS

DATUM SIRGAS 2000
Projeção UTM Fuso 24S

Colégio Estadual Hamilton Rios de Araújo
Conceição do Coité - BA
Área: 2.644,367 m²
Perímetro: 213,792 m
Área Construída: 573,623 m²



PROJETO	Colégio Estadual Hamilton Rios de Araújo		DATA	06 / 06 / 23
LOCALIZAÇÃO	Rua Almir Ney de Araújo, s/n, Povoado São João-Conceição do Coité - BA		ESCALA	1/150
SERVIÇO	LEVANTAMENTO PLANIALTIMÉTRICO			
RESP. TÉCNICO	Eng. Agrimensor Luiz de Jesus Rosa CREA-30000204918A		FOLHA	1 de 1
			ART	BA20240664681

PONTOS	Azimute	DISTÂNCIA	NORTE	ESTE	Confrontante
P1 P2	163°31'08"	39,260	8723334,8240	457281,2700	Terreno
P2 P3	259°23'42"	66,529	8723297,1770	457292,4080	Casa S/N
P3 P4	341°11'22"	39,809	8723284,9330	457227,0150	Rua Almir Ney de Araújo
P4 P5	79°36'52"	64,902	8723322,6160	457214,1790	Casa S/N
P5 P1	81°07'17"	3,291	8723334,3160	457278,0180	Terreno



Anotação de Responsabilidade Técnica - ART
Lei nº 6.496, de 7 de dezembro de 1977

CREA-BA

ART OBRA / SERVIÇO
Nº BA20240664681

Conselho Regional de Engenharia e Agronomia da Bahia

INICIAL

1. Responsável Técnico

LUAN DE JESUS ROSA

Título profissional: **ENGENHEIRO AGRIMENSOR**

RNP: **0514697750**

Registro: **3000020491BA**

2. Dados do Contrato

Contratante: **Secretaria de Educação do Estado da Bahia**

CPF/CNPJ: **13.937.065/0001-00**

AVENIDA CENTRO ADMINISTRATIVO DA BAHIA

Nº: **550**

Complemento:

Bairro: **CENTRO ADMINISTRATIVO DA BAHIA**

Cidade: **SALVADOR**

UF: **BA**

CEP: **41745004**

Contrato: **Não especificado**

Celebrado em:

Valor: **R\$ 6.689,61**

Tipo de contratante: **Pessoa Jurídica de Direito Público**

Ação Institucional: **NENHUMA - NAO OPTANTE**

3. Dados da Obra/Serviço

RUA Almir Ney de Araujo

Nº: **S/N**

Complemento:

Bairro: **Povoado São João**

Cidade: **CONCEIÇÃO DO COITÉ**

UF: **BA**

CEP: **48730000**

Data de Início: **05/04/2023**

Previsão de término: **29/02/2024**

Coordenadas Geográficas: **0, 0**

Finalidade: **Cadastral**

Código: **Não Especificado**

Proprietário: **Secretaria de Educação do Estado da Bahia**

CPF/CNPJ: **13.937.065/0001-00**

4. Atividade Técnica

16 - Execução

Quantidade

Unidade

55 - Execução de serviço técnico > TOPOGRAFIA > LEVANTAMENTOS TOPOGRÁFICOS
 BÁSICOS > DE LEVANTAMENTO TOPOGRÁFICO > #TOS_33.1.1.3 - PLANIALTIMÉTRICO

2.644,36

m2

55 - Execução de serviço técnico > GEODÉSIA > GEORREFERENCIAMENTO > DE
 GEORREFERENCIAMENTO > #TOS_34.6.1.1 - URBANO

2.644,36

m2

Após a conclusão das atividades técnicas o profissional deve proceder a baixa desta ART

5. Observações

Levantamento Topográfico Planialtimétrico da Colégio Estadual Hamilton Rios Araujo - Conceição do Coité/BA.

6. Declarações

- Declaro que estou cumprindo as regras de acessibilidade previstas nas normas técnicas da ABNT, na legislação específica e no decreto n. 5296/2004.

7. Entidade de Classe

NENHUMA DAS ENTIDADES



Documento assinado digitalmente

LUAN DE JESUS ROSA

Data: 20/02/2024 12:15:45-0300

Verifique em <https://validar.iti.gov.br>

8. Assinaturas

Declaro serem verdadeiras as informações acima

LUAN DE JESUS ROSA - CPF: 055.409.785-01

_____, _____ de _____ de _____

Local

data

Secretaria de Educação do Estado da Bahia - CNPJ: 13.937.065/0001-00

9. Informações

* A ART é válida somente quando quitada, mediante apresentação do comprovante do pagamento ou conferência no site do Crea.

10. Valor

Valor da ART: **R\$ 99,64**

Registrada em: **05/02/2024**

Valor pago: **R\$ 99,64**

Nosso Número: **56663698**

A autenticidade desta ART pode ser verificada em: <http://crea-ba.sitac.com.br/publico/>, com a chave: 7D96c
 Impresso em: 19/02/2024 às 11:01:49 por: , ip: 177.30.57.187

