

MEMORIAL DESCRITIVO

Imóvel: Colégio Estadual Professor Isaias Aleixo
Proprietário: Secretaria de Educação do Estado da Bahia
Endereço: Rua Antônio Reis dos Santos, S/N, Centro
Município: Irajuba
UF: BA
Área (m²): 1.035,200 m²
Perímetro: 135,359 m

LIMITES E CONFRONTAÇÕES

Norte: Casa S/N;
Leste: Rua Antônio N Moreira;
Sul: Colégio Santo Antônio de Pádua;
Oeste: Rua Antônio Reis dos Santos;

DESCRIÇÃO DO PERÍMETRO


Inicia-se a descrição deste perímetro no vértice **P1**, de coordenadas **N 8.534.600,152** m. e **E 382.333,377** m., situado no limite com Rua Antônio Reis dos Santos, deste, segue com azimute de 117°34'12" e distância de 43,167 m., confrontando neste trecho com Casa S/N, até o vértice **P2**, de coordenadas **N 8.534.580,173** m. e **E 382.371,642** m.; deste, segue com azimute de 208°47'25" e distância de 23,590 m., confrontando neste trecho com Rua Antônio N Moreira, até o vértice **P3**, de coordenadas **N 8.534.559,499** m. e **E 382.360,281** m.; deste, segue com azimute de 297°58'38" e distância de 45,202 m., confrontando neste trecho com Colégio Santo Antônio de Pádua, até o vértice **P4**, de coordenadas **N 8.534.580,704** m. e **E 382.320,362** m.; deste, segue com azimute de 33°47'28" e distância de 23,401 m., confrontando neste trecho com Rua Antônio Reis dos Santos, até o vértice **P1**, de coordenadas **N 8.534.600,152** m. e **E 382.333,377** m.; ponto inicial da descrição deste perímetro.

Todas as coordenadas aqui descritas estão georreferenciadas ao Sistema Geodésico Brasileiro e encontram-se representadas no Sistema UTM, referenciadas ao Meridiano Central 39 WGr, fuso 24S, tendo como datum o SIRGAS-2000. Todos os azimutes e distâncias, área e perímetro foram calculados no plano de projeção UTM.

Irajuba – BA, 03 de Janeiro 2023



Responsável Técnico: Nadson Lobo de Jesus / Eng. Agrimensor e Cartógrafo
CREA: 55870BA RNP 0506383750
ART Nº BA20230333831

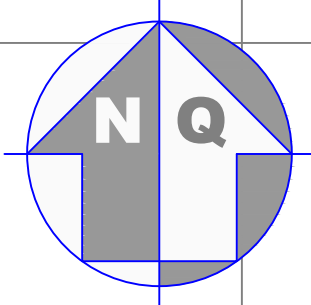

Rua Antônio Reis dos Santos

Casa S/N

Colégio Estadual
Professor Isaías Aleixo
Irajuba - BA
Perímetro = 135,359m
Área = 1.035,200m²

Base PPP
N=8534571.507
E=382363.180


Rua Antônio N. Moreira

Colégio Santo
Antônio de Pádua

Convenções	
	MARCO
	ESTAÇÃO TOPOGRÁFICA
	PONTOS COTADOS
	CURVA DE NÍVEL
	POSTE
	CAIXA
	ARBUSTO

Perímetro = 135,359m
Área = 1.035,200m²

Localização

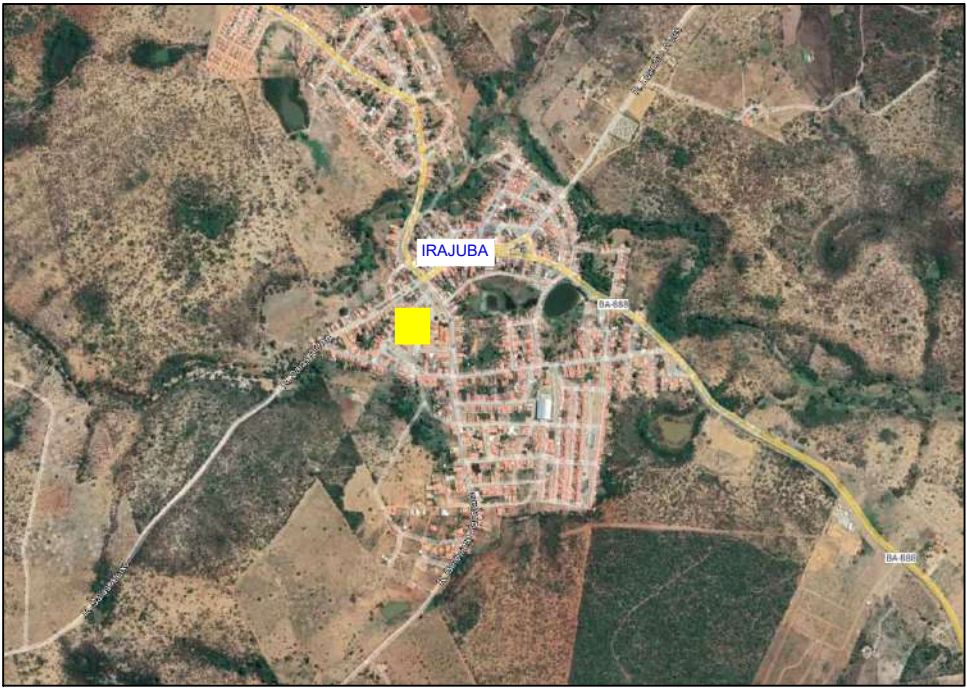

NOTAS

DATUM SIRGAS 2000
Projeção UTM Fuso 24S



PROJETO: Colégio Estadual Professor Isaías Aleixo

LOCALIZAÇÃO: Rua Antônio Reis dos Santos, S/N, Centro, Irajuba - BA

SERVIÇO: PLANTA DESCRITIVA

RESP. TÉCNICO: Eng. Agrimensor e Cartógrafo NADSON LOBO DE JESUS

CREA-558708A


DATA: 03/01/23

ESCALA: 1/150

FOLHA: 1 de 1


ART: BA2023033831

PONTOS		Azimute	DISTÂNCIA	NORTE	ESTE	Confrontante
P1	P2	117°34'12"	43.167	8534600.152	382333.377	Casa S/N
P2	P3	208°47'25"	23.590	8534580.173	382371.642	Rua Antônio N Moreira
P3	P4	297°58'38"	45.202	8534559.499	382360.281	Colégio Santo Antônio de Pádua
P4	P1	33°47'28"	23.401	8534580.704	382320.362	Rua Antônio Reis dos Santos

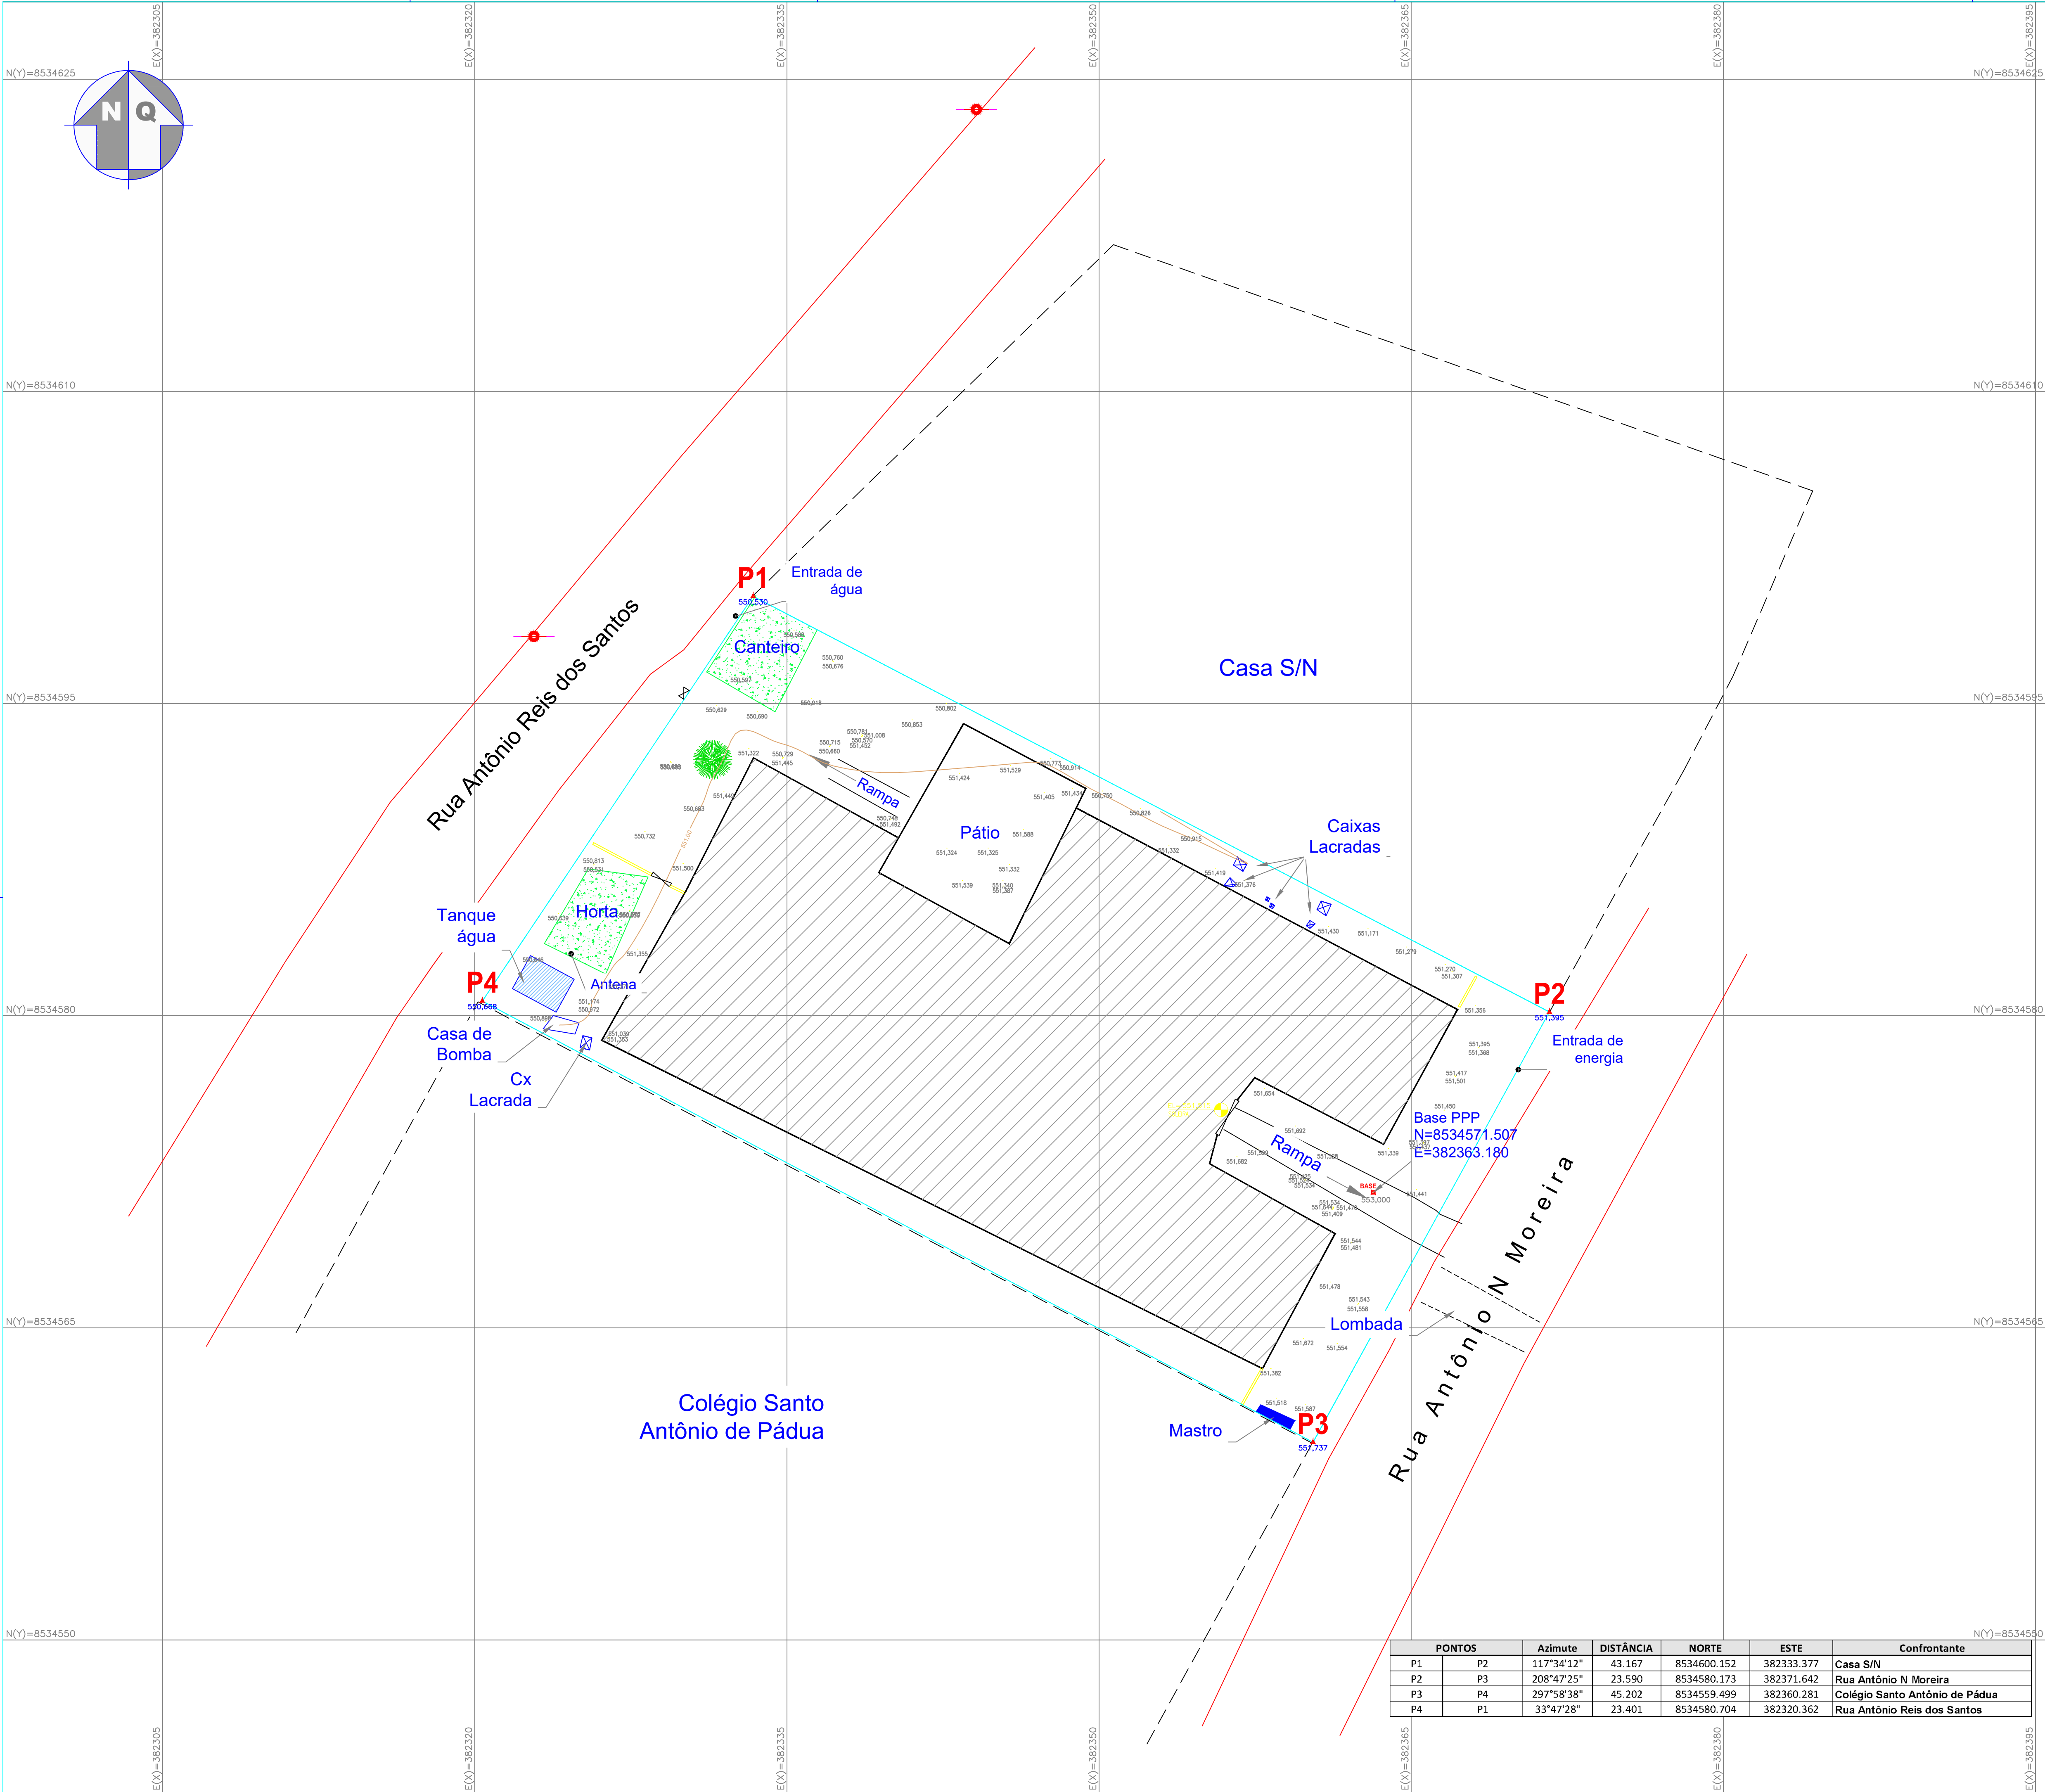

Convenções	
	MARCO
	ESTAÇÃO TOPOGRAFICA
	PONTOS COTADOS
	CURVA DE NÍVEL
	POSTE
	CAIXA
	ARBUSTO

Perímetro = 135,359m
Área = 1.035,200m²

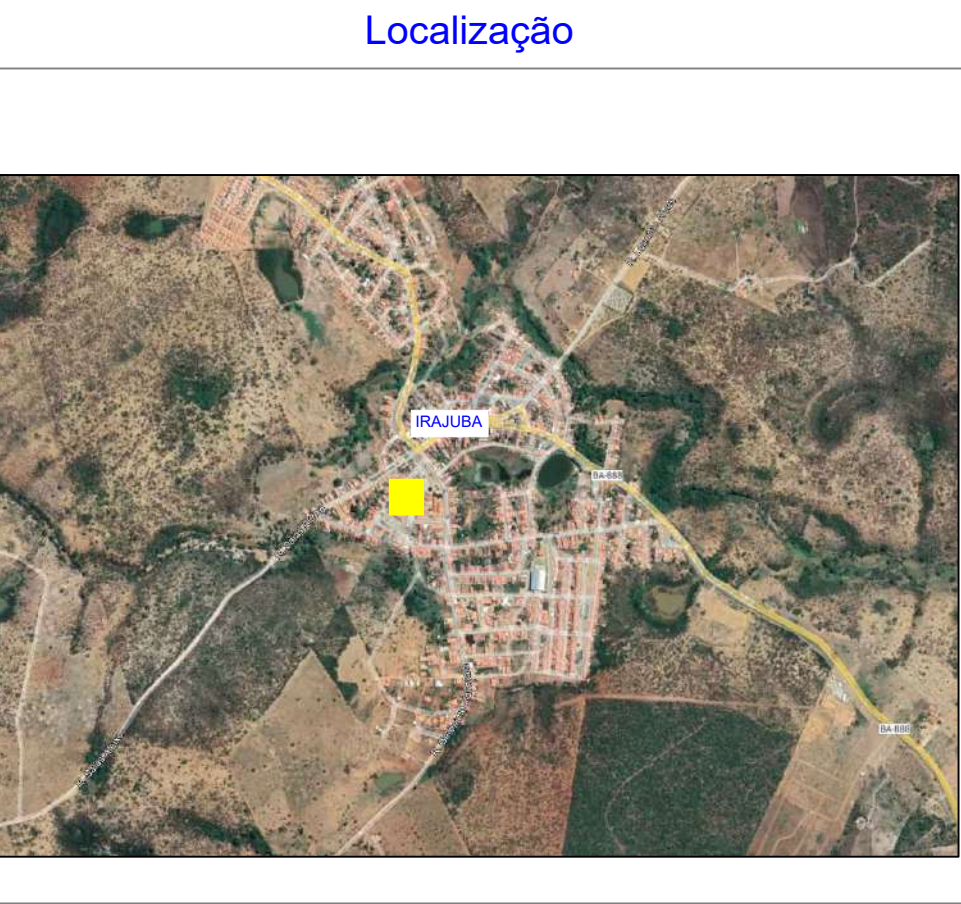

NOTAS
DATUM SIRGAS 2000 Projeção UTM Fuso 24S

PONTOS		Azimute	DISTÂNCIA	NORTE	ESTE	Confrontante
P1	P2	117°34'12"	43.167	8534600.152	382333.377	Casa S/N
P2	P3	208°47'25"	23.590	8534580.173	382371.642	Rua Antônio N Moreira
P3	P4	297°58'38"	45.202	8534559.499	382360.281	Colégio Santo Antônio de Pádua
P4	P1	33°47'28"	23.401	8534580.704	382320.362	Rua Antônio Reis dos Santos

GOVERNO DO ESTADO
BAHIA
SECRETARIA DA EDUCAÇÃO

PROJETO: Colégio Estadual Professor Isaías Aleixo

LOCALIZAÇÃO: Rua Antônio Reis dos Santos, S/N, Centro, Irajuba - BA

SERVIÇO: LEVANTAMENTO PLANIALTIMÉTRICO

RESP. TÉCNICO: Eng. Agrimensor e Cartógrafo
Nadson L. de Jesus CREA-55870BA

PROJ. TÉCNICO: NADSON LOBO DE JESUS
CREA-55870BA

FECHA: 03/01/23
FOLHA: 1 de 1
ART: BA2023033831



Anotação de Responsabilidade Técnica - ART
Lei nº 6.496, de 7 de dezembro de 1977

CREA-BA

ART OBRA / SERVIÇO
Nº BA20230333831

Conselho Regional de Engenharia e Agronomia da Bahia

INICIAL

1. Responsável Técnico

NADSON LOBO DE JESUS

Título profissional: **ENGENHEIRO AGRIMENSOR E CARTÓGRAFO**

RNP: **0506383750**

Registro: **55870BA**

Empresa contratada: **N. LOBO DE JESUS ENGENHARIA**

Registro : **0010242376-BA**

2. Dados do Contrato

Contratante: **SECRETARIA DE EDUCAÇÃO DO ESTADO DA BAHIA - SEC**
AVENIDA CENTRO ADMINISTRATIVO DA BAHIA

CPF/CNPJ: **13.937.065/0001-00**

Nº: **550**

Complemento:

Bairro: **CENTRO ADMINISTRATIVO DA BAHIA**

Cidade: **SALVADOR**

UF: **BA**

CEP: **41745004**

Contrato: **11.004.00296/2022**

Celebrado em: **16/12/2022**

Valor: **R\$ 3.978,00**

Tipo de contratante: **Pessoa Jurídica de Direito Público**

Ação Institucional: **NENHUMA - NAO OPTANTE**

3. Dados da Obra/Serviço

RUA Antônio Reis dos Santos

Nº: **s/n**

Complemento: **Colégio Estadual Professor Isaías Aleixo**

Bairro: **Centro**

Cidade: **IRAJUBA**

UF: **BA**

CEP: **45370000**

Data de Início: **17/12/2022**

Previsão de término: **19/04/2023**

Coordenadas Geográficas: **-13.253371, -40.086079**

Finalidade: **Escolar**

Código: **Não Especificado**

Proprietário: **SECRETARIA DE EDUCAÇÃO DO ESTADO DA BAHIA - SEC**

CPF/CNPJ: **13.937.065/0001-00**

4. Atividade Técnica

	Quantidade	Unidade
16 - Execução		
11 - Coleta de dados > TOPOGRAFIA > LEVANTAMENTOS TOPOGRÁFICOS BÁSICOS > DE LEVANTAMENTO TOPOGRÁFICO > #TOS_33.1.1.3 - PLANIALTIMÉTRICO	1.035,20	m2
11 - Coleta de dados > GEODÉSIA > GEORREFERENCIAMENTO > DE GEORREFERENCIAMENTO > #TOS_34.6.1.1 - URBANO	1.035,20	m2

Após a conclusão das atividades técnicas o profissional deve proceder a baixa desta ART

5. Observações

Levantamento Planialtimétrico semicadastral Georreferenciado - NTE-09.

6. Declarações

- Declaro que estou cumprindo as regras de acessibilidade previstas nas normas técnicas da ABNT, na legislação específica e no decreto n. 5296/2004.

7. Entidade de Classe

ASEAB - ASSOCIAÇÃO DOS ENGENHEIROS AGRIMENSORES DA BAHIA

8. Assinaturas

Declaro serem verdadeiras as informações acima



NADSON LOBO DE JESUS - CPF: 016.448.195-89

_____, _____ de _____ de _____
 Local data

SECRETARIA DE EDUCAÇÃO DO ESTADO DA BAHIA - SEC - CNPJ:
13.937.065/0001-00

9. Informações

* A ART é válida somente quando quitada, mediante apresentação do comprovante do pagamento ou conferência no site do Crea.

10. Valor

Valor da ART: **R\$ 96,62**

Registrada em: **11/01/2023**

Valor pago: **R\$ 96,62**

Nosso Número: **55335783**

A autenticidade desta ART pode ser verificada em: <http://crea-ba.sitac.com.br/publico/>, com a chave: bcWZY
 Impresso em: 14/01/2023 às 09:03:20 por: , ip: 192.168.100.1

