

MEMORIAL DESCRITIVO

IMÓVEL: ESCOLA PROFESSOR LUIS CURSINO DA FRANÇA CARDOSO

ÁREA (m²): 1.332,5331

PERÍMETRO (m): 146,66

LOCAL: RUA C, S/Nº, BAIRRO TANCREDO NEVES

MUNICÍPIO: JUAZEIRO

ESTADO: BAHIA

DESCRIÇÃO DO PERÍMETRO

Inicia-se a descrição deste perímetro no vértice **V-1**, de coordenadas **N 8.955.768,3068** m. e **E 336.463,8314** m., situado no limite com **CAMINHO ONZE / RUA C**, deste, segue com azimute de 333°09'21" e distância de 40,06 m., confrontando neste trecho com **RUA C**, até o vértice **V-2**, de coordenadas **N 8.955.804,0464** m. e **E 336.445,7436** m.; deste, segue com azimute de 63°10'29" e distância de 33,20 m., confrontando neste trecho com **CAMINHO DEZ**, até o vértice **V-3**, de coordenadas **N 8.955.819,0295** m. e **E 336.475,3725** m.; deste, segue com azimute de 153°05'18" e distância de 40,16 m., confrontando neste trecho com **CAMPO DE FUTEBOL**, até o vértice **V-4**, de coordenadas **N 8.955.783,2231** m. e **E 336.493,5475** m.; deste, segue com azimute de 243°20'43" e distância de 33,25 m., confrontando neste trecho com **CAMINHO ONZE**, até o vértice **V-1**, de coordenadas **N 8.955.768,3068** m. e **E 336.463,8314** m.; ponto inicial da descrição deste perímetro. Todas as coordenadas aqui descritas estão georreferenciadas ao Sistema Geodésico Brasileiro e encontram-se representadas no Sistema UTM, referenciadas ao **Meridiano Central 39° WGr**, tendo como o Datum o **SIRGAS2000**. Todos os azimutes e distâncias, áreas e perímetros foram calculados no plano de projeção UTM.

Obs.:

Os limites e confrontações do imóvel foram fornecidos pelo cliente.


Salvador / BA, 20 de março de 2023.

AILTON GONZAGA DA
SILVA:03067688520

Assinado de forma digital por AILTON GONZAGA DA SILVA:03067688520
DN: c=AILTON GONZAGA DA SILVA:03067688520, o=BR, ou=VideoConferencia, Dados: 2023.07.07 11:25:49 -03'00'

OESTE – Organização, Estradas, Topografia e Engenharia Ltda.
Rua Rubem Berta 447, Pituba SSA-BA
oeste@oeste-eng.com.br

Eng. Ailton Gonzaga da Silva
CREA 4945/D
ART: BA20230477501

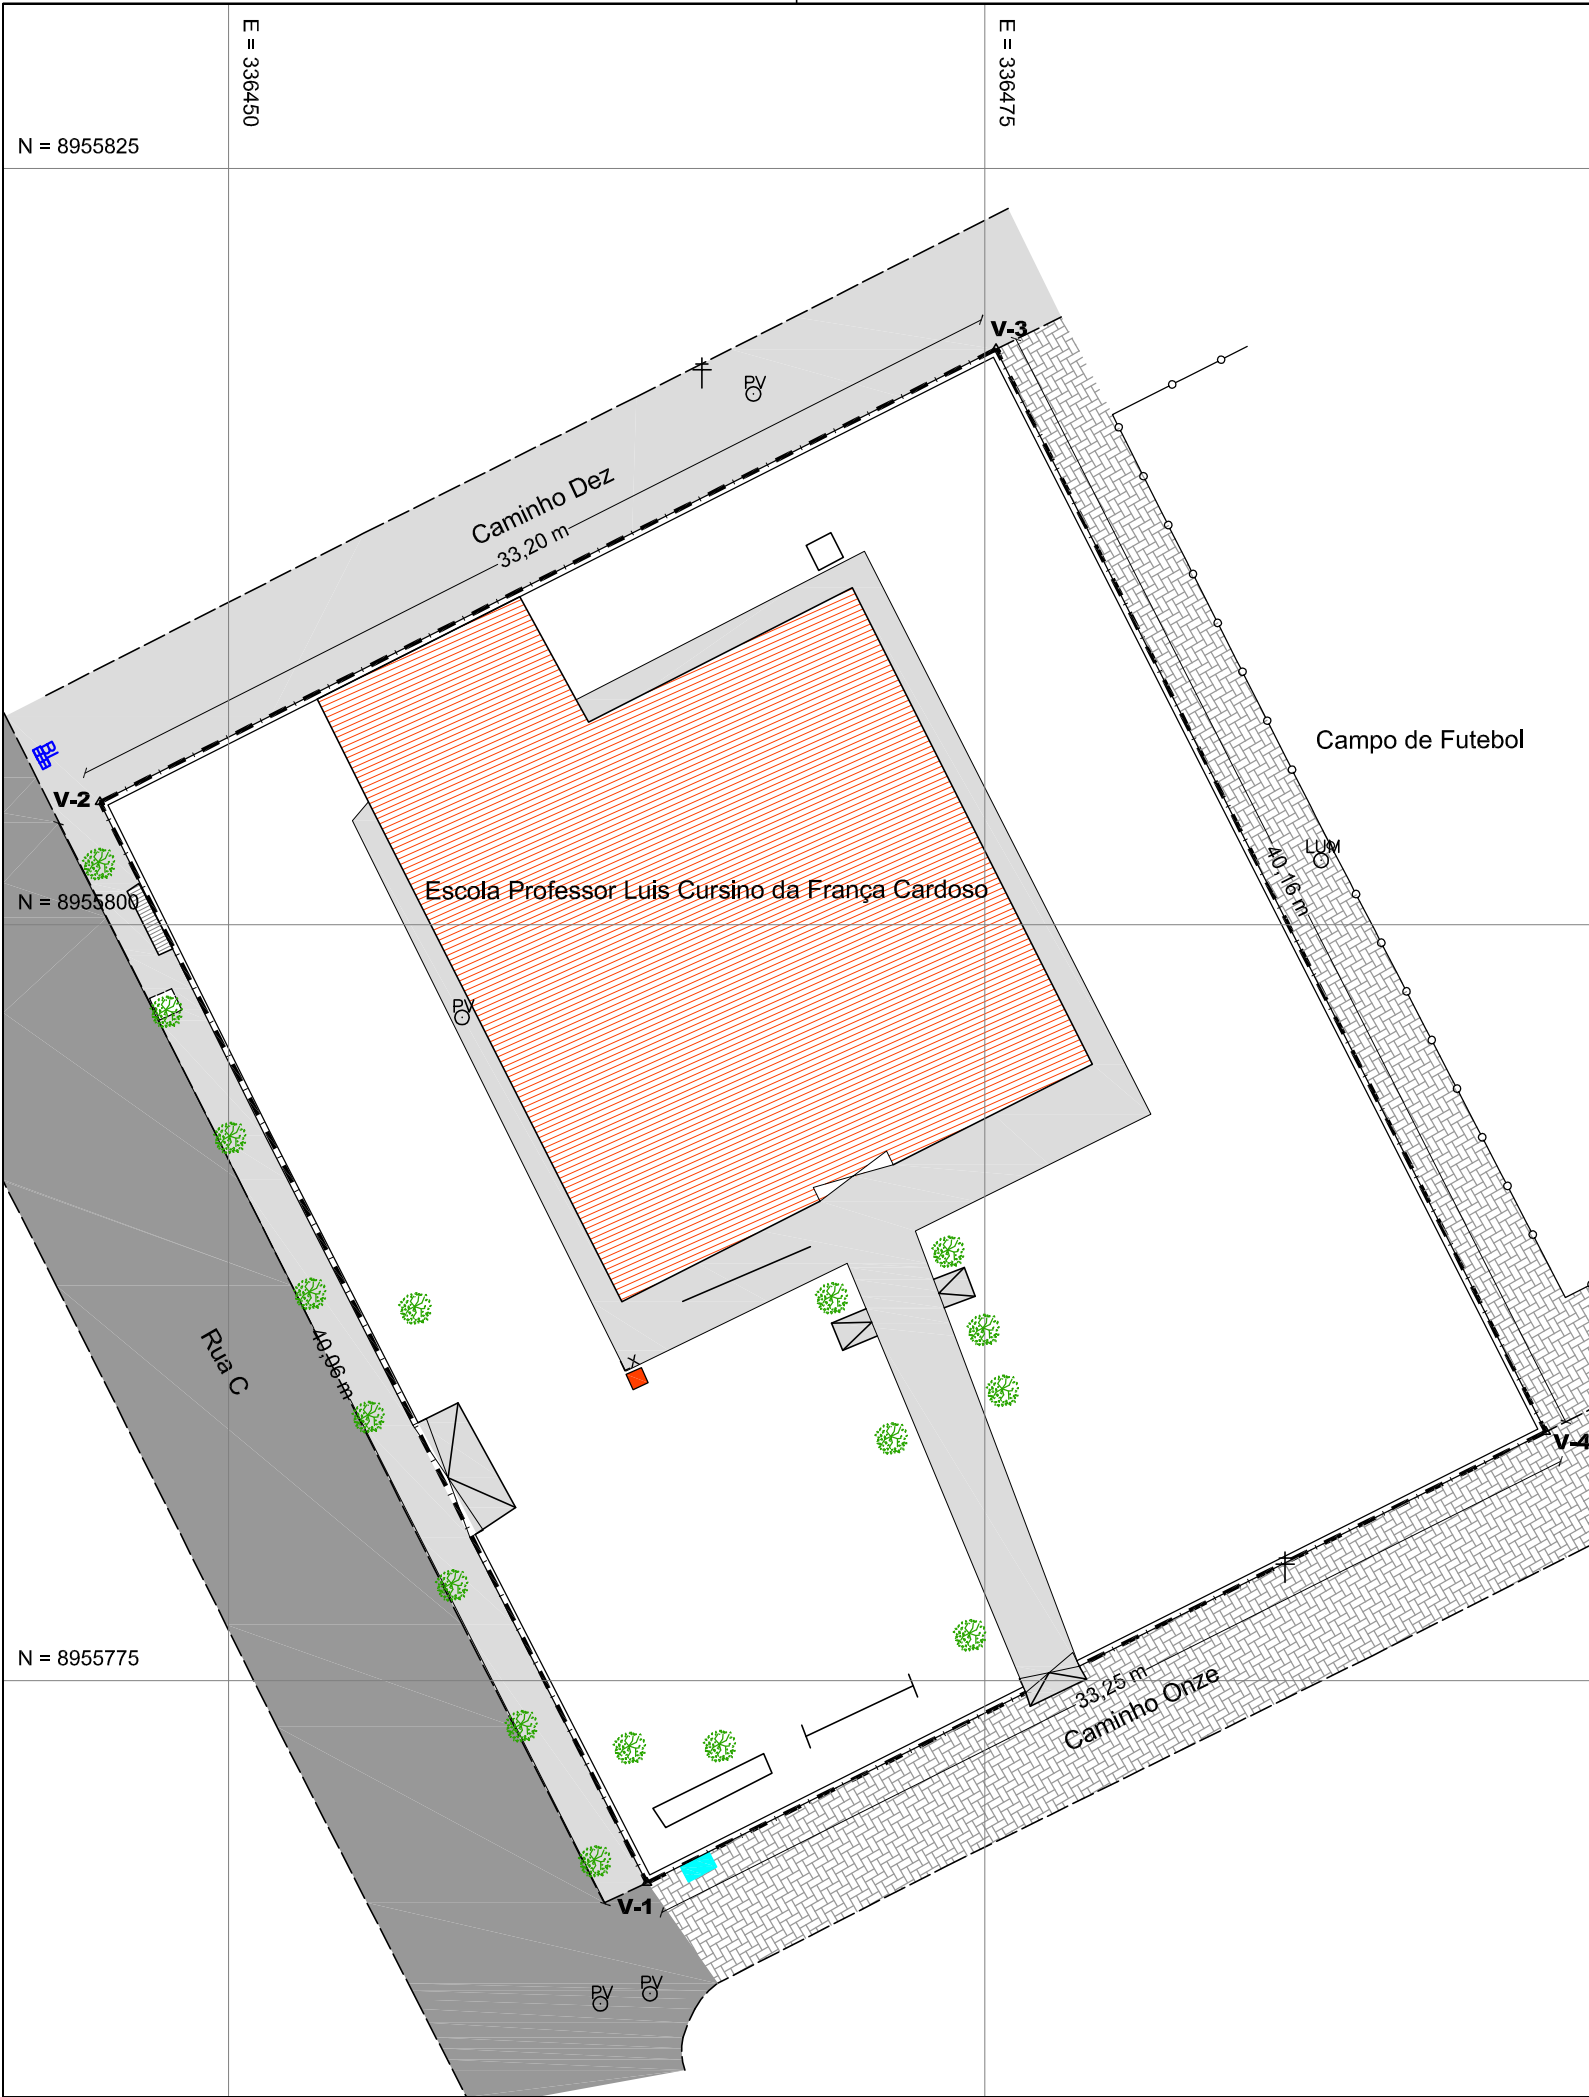


DADOS CARTOGRÁFICOS

PROJEÇÃO UNIVERSAL TRANSVERSA
DE MERCATOR – UTM
SGR – SIRGAS2000
MC: 39° E

CM –0°14'39,96"
K: 0.99993092

VÉRTICE: Coordenadas médias
Lat: 9°26'35,69430" S
Long: 37°30'37,90232" E

TABELA DE AZIMUTES, DISTÂNCIAS E COORDENADAS					
LADOS		AZIMUTE (UTM)	DISTÂNCIA (UTM) metros	COORDENADAS UTM	
Vértices	Vértices			E metros	N metros
V-1	V-2	333°09'21"	40.06	336463.8314	8955768.3068
V-2	V-3	63°10'29"	33.20	336445.7436	8955804.0464
V-3	V-4	153°05'18"	40.16	336475.3725	8955819.0295
V-4	V-1	243°20'43"	33.25	336493.5475	8955783.2231

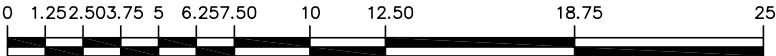

DADOS DO IMÓVEL:

ÁREA (m²):
1.332,5331

PERÍMETRO (m):
146,66

LEGENDA

--- LIMITE

NOME VERTICE

NOTAS GERAIS

- 1. DIMENSÕES EM METROS.
- 2. OS LIMITES E CONFRONTAÇÕES DO IMÓVEL FORAM FORNECIDOS PELO CLIENTE.



SECRETARIA DA
EDUCAÇÃO

EMPREENDIMENTO:

IMÓVEL: ESCOLA PROFESSOR LUIS CURSINO DA FRANÇA CARDOSO

LOCAL: RUA C, S/Nº. BAIRRO TANCREDO NEVES, MUNICÍPIO DE JUAZEIRO – BAHIA.

EMPRESA: OESTE ENGENHARIA

TÍTULO: MEMORIAL DESCRITIVO – PLANTA

CÓDIGO DO DOCUMENTO/EMPRESA: 2020.30_MEMO.01_R00

DATA: 20/03/2023

REV.: R00


Ailton Gonzaga da Silva:03067688520

Assinado de forma digital por AILTON GONZAGA DA SILVA:03067688520
DN: cn=AILTON GONZAGA DA SILVA:03067688520, c=BR, o=ICP-Brasil, ou=VideoConferencia
Dados: 2023.07.07 11:25:08 -03'00'

ESCALA: 1:250

FOLHA: 01/01

RESP. TÉCNICO: ENGº AILTON GONZAGA DA SILVA – CREA: 4945/D

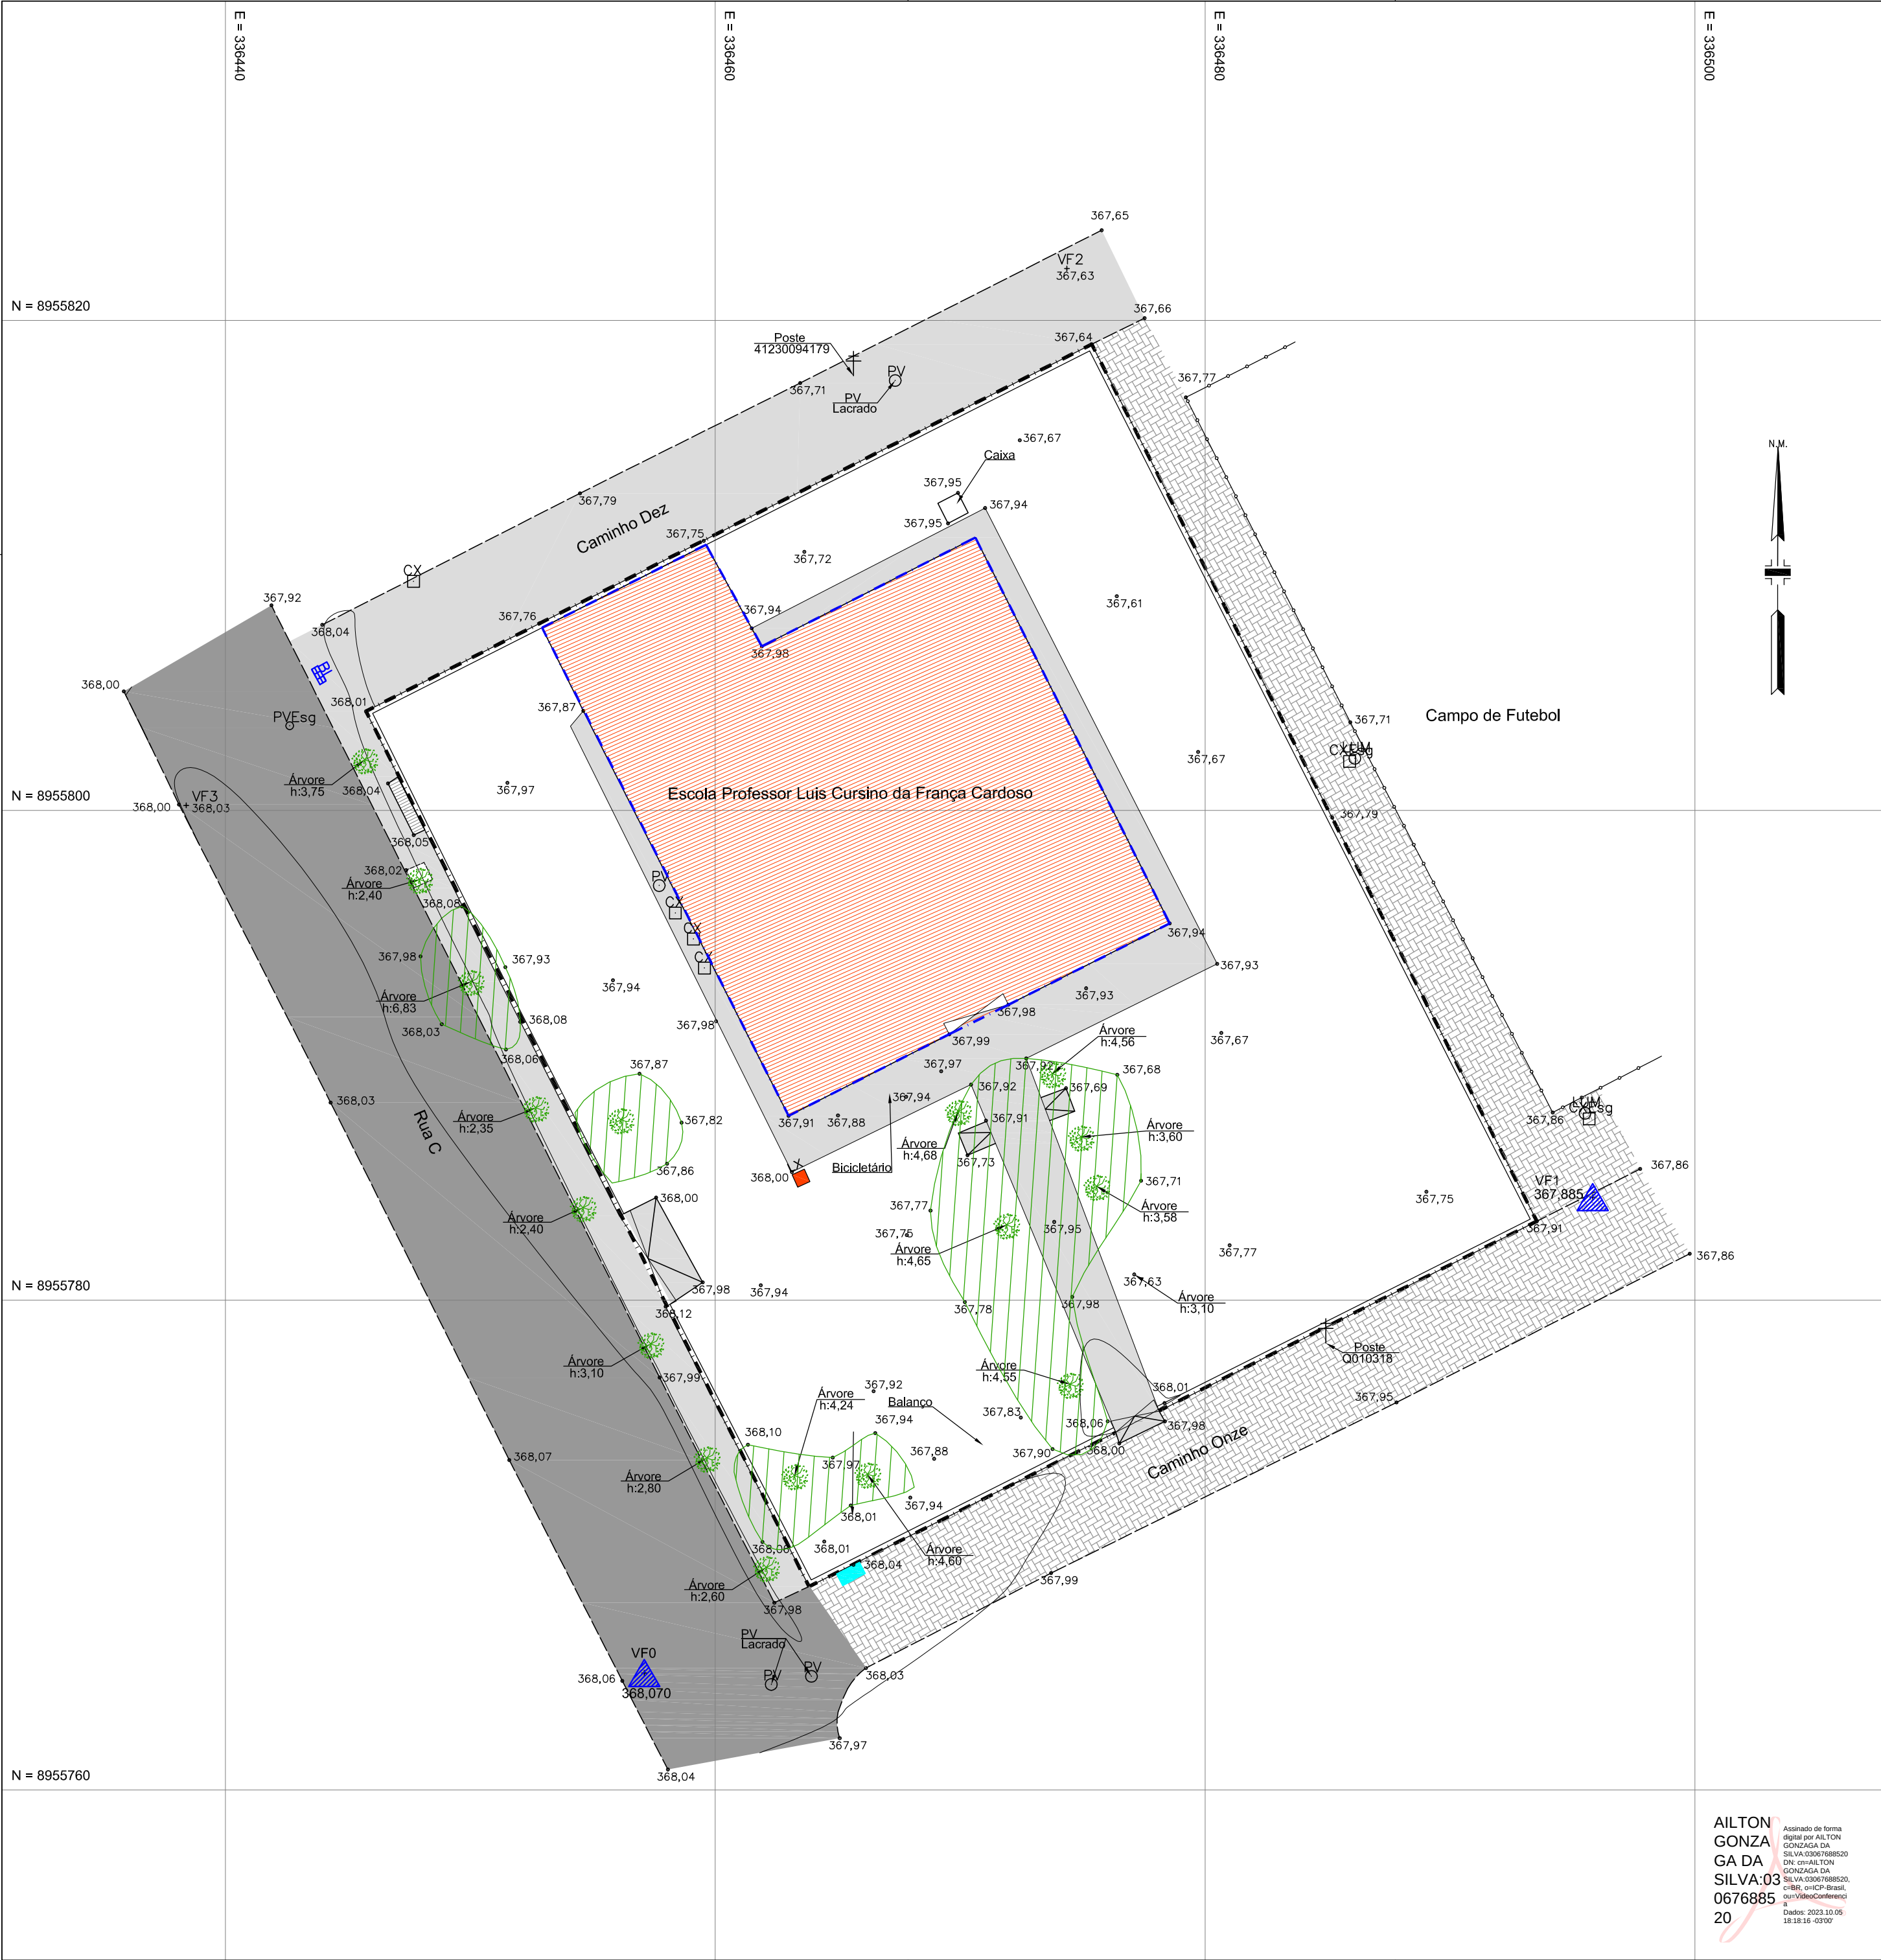

LEGENDA

†

POSTE COM FIAÇÃO AÉREA

PV_{Esg}

POÇO DE ESGOTO

CX

CAIXA

CX_{Esg}

CAIXA ESGOTO

⋈

PORTÃO

Árvore

ÁRVORE

■

HIDRÔMETRO

côta

SOLEIRA

∅

DIÂMETRO

h

ALTURA

NOME
CÔTA

ESTAÇÃO TOPOGRÁFICA

▲

MARCO IMPLANTADO

EDIFICAÇÃO

MURO

ALAMBRADO

MEIO FIO

PAVIMENTO EM ASFALTO

COPA

PAVIMENTO INTERTRAVADO

BANCO

RAMPA

CURVA INTERMEDIÁRIA

25

CURVA MESTRA

NOTAS GERAIS

1. DIMENSÕES EM METROS.

2. OS LIMITES E CONFRONTAÇÕES DO IMÓVEL FORAM FORNECIDOS PELO CLIENTE.

DADOS DO IMÓVEL:

ÁREA (m²):
1.332,5331

PERÍMETRO (m):
146,66

ÁREA CONSTRUÍDA (m²):
342,87

DADOS TÉCNICOS

MARCO(S) EXISTENTE(S)

* REFERÊNCIA PLANIALTIMÉTRICA:

ESTAÇÃO: 93089 - IBGE

COORDENADAS UTM: N 8.952.793,370
E 330.442,055
Z 374,457

LOCALIZAÇÃO: IMPLANTADO DENTRO DE UMA PROPRIEDADE SEM NOME, A 100 M AQUÉM DA ENTRADA PARA A LOCALIDADE DE BARRINHA DA CONCEIÇÃO, A 36 M DO EIXO DA RODOVIA BA-210, NA MARGEM DIREITA, NO MUNICÍPIO DE JUAZEIRO/BA.

DATUM HORIZONTAL: SIRGAS2000

MERIDIANO CENTRAL (MC): 39° WGR.

MARCO(S) IMPLANTADO(S)

*COORDENADAS UTM:

MARCO: VF0

COORDENADAS : N 8.955.764,764
E 336.457,091
Z 368,070

MARCO: VF1

COORDENADAS : N 8.955.784,206
E 336.495,824
Z 367,885

*LOCALIZAÇÃO: VIDE PLANTA

REVISÃO	POR	DATA	EMIÇÃO	DESCRIÇÃO		
CONTROLE DE REVISÃO						
CÓDIGO DO DOCUMENTO / EMPRESA: 2020.30_TOPO.01_R00						
SOLICITADO POR:  SECRETARIA DA EDUCAÇÃO						
EMPREENDIMENTO:			LOCAL: RUA C, S/Nº, BAIRRO TANCREDO NEVES, MUNICÍPIO DE JUAZEIRO – BAHIA.			
IMÓVEL: ESCOLA PROFESSOR LUIS CURSINO DA FRANÇA CARDOSO						
ELABORADO/PROJETISTA		TÍTULO: TOPOGRAFIA				
CREA:		SERVIÇOS TÉCNICOS DE LEVANTAMENTO TOPOGRÁFICO DE IMÓVEL DENOMINADO ESCOLA PROFESSOR LUIS CURSINO DA FRANÇA CARDOSO, LOCALIZADO NA RUA C, BAIRRO TANCREDO NEVES, JUAZEIRO – BAHIA.				
DESENHADO POR: GENILMA VEIGA						
RESP. TÉCNICO: AILTON GONZAGA CREA: 4945–D						
VERIFICADO POR: HIAIGO FERREIRA						
EMPRESA:  OESTE ENGENHARIA			DATA: 20/03/2023	REV.: 00	ESCALA: 1/200	FOLHA: 01/01
			CÓDIGO DO DOCUMENTO / CLIENTE:			

Ailton Gonzaga da Silva

0676885-20

Assinado de forma digital por AILTON GONZAGA DA SILVA 03001688520 DN: cn=AILTON GONZAGA DA SILVA, o=03001688520, c=BR, ou=CP-Brazil, ou=VínculoConfirmez

Quais: 2023.10.05 18:18:16 -03'00'

RUA RUBEM BERTA-447, PITUBA SALVADOR-BA. Tel.: (71) 3345-6166 E-mail: oeste@oeste-eng.com.br

ANOTAÇÃO DE RESPONSABILIDADE TÉCNICA (ART): BA20230477501



Anotação de Responsabilidade Técnica - ART
Lei nº 6.496, de 7 de dezembro de 1977

CREA-BA

ART OBRA / SERVIÇO
Nº BA20230477501

Conselho Regional de Engenharia e Agronomia da Bahia

SUBSTITUIÇÃO POR ERRO DE
DIGITAÇÃO à
BA20230391459

1. Responsável Técnico

AILTON GONZAGA DA SILVA

Título profissional: **ENGENHEIRO AGRIMENSOR**

RNP: **0505235790**

Registro: **0505235790BA**

Empresa contratada: **OESTE ORGANIZACAO ESTRADAS TOPOG E ENGENHARIA LTDA**

Registro : **0000023780-BA**

2. Dados do Contrato

Contratante: **Secretaria da Educação do Estado do Estado - SEC**

CPF/CNPJ: **13.937.065/0001-00**

SETOR 5ª AVENIDA

Nº: **550**

Complemento:

Bairro: **CENTRO ADMINISTRATIVO DA BAHIA**

Cidade: **SALVADOR**

UF: **BA**

CEP: **41745000**

Contrato: **APS Nº 11.004.00261/2022**

Celebrado em: **16/12/2022**

Valor: **R\$ 4.426,00**

Tipo de contratante: **Pessoa Jurídica de Direito Público**

Ação Institucional: **NENHUMA - NAO OPTANTE**

3. Dados da Obra/Serviço

RUA C

Nº: **s/n**

Complemento: **JUAZEIRO III**

Bairro: **TANCREDO NEVES**

Cidade: **JUAZEIRO**

UF: **BA**

CEP: **48907240**

Data de Início: **16/12/2022**

Previsão de término: **31/03/2023**

Coordenadas Geográficas: **0, 0**

Finalidade: **Cadastral**

Código: **Não Especificado**

Proprietário: **Secretaria da Educação do Estado do Estado - SEC**

CPF/CNPJ: **13.937.065/0001-00**

4. Atividade Técnica

	Quantidade	Unidade
16 - Execução		
55 - Execução de serviço técnico > TOPOGRAFIA > LEVANTAMENTOS TOPOGRÁFICOS BÁSICOS > DE LEVANTAMENTO TOPOGRÁFICO > #TOS_33.1.1.3 - PLANIALTIMÉTRICO	1.332,53	m2
55 - Execução de serviço técnico > TOPOGRAFIA > LEVANTAMENTOS TOPOGRÁFICOS BÁSICOS > #TOS_33.1.2 - DE TRANSPORTE DE COORDENADAS	1.332,53	m2
55 - Execução de serviço técnico > AGRIMENSURA > AGRIMENSURA LEGAL > DE AGRIMENSURA LEGAL > #TOS_36.7.1.9 - PARA DETERMINAÇÃO DE LIMITES FUNDIÁRIOS E TERRITORIAIS	1.332,53	m2
10 - Coordenação		
25 - Coordenação > TOPOGRAFIA > LEVANTAMENTOS TOPOGRÁFICOS BÁSICOS > DE LEVANTAMENTO TOPOGRÁFICO > #TOS_33.1.1.3 - PLANIALTIMÉTRICO	1.332,53	m2
25 - Coordenação > TOPOGRAFIA > LEVANTAMENTOS TOPOGRÁFICOS BÁSICOS > #TOS_33.1.2 - DE TRANSPORTE DE COORDENADAS	1.332,53	m2
25 - Coordenação > AGRIMENSURA > AGRIMENSURA LEGAL > DE AGRIMENSURA LEGAL > #TOS_36.7.1.9 - PARA DETERMINAÇÃO DE LIMITES FUNDIÁRIOS E TERRITORIAIS	1.332,53	m2

Após a conclusão das atividades técnicas o profissional deve proceder a baixa desta ART

5. Observações

APS Nº 11.004.00261/2022 - ESCOLA PROFESSOR LUIS CURSINO DA FRANÇA CARDOSO

6. Declarações

- Declaro que estou cumprindo as regras de acessibilidade previstas nas normas técnicas da ABNT, na legislação específica e no decreto n. 5296/2004.

7. Entidade de Classe

ASEAB - ASSOCIAÇÃO DOS ENGENHEIROS AGRIMENSORES DA BAHIA





Anotação de Responsabilidade Técnica - ART
Lei nº 6.496, de 7 de dezembro de 1977

CREA-BA

ART OBRA / SERVIÇO
Nº BA20230477501

Conselho Regional de Engenharia e Agronomia da Bahia

SUBSTITUIÇÃO POR ERRO DE
DIGITAÇÃO à
BA20230391459

AILTON GONZAGA DA
SILVA:03067688520

Assinado de forma digital por AILTON GONZAGA DA
 SILVA:03067688520
 DN: cn=AILTON GONZAGA DA SILVA:03067688520, c=BR,
 o=ICP-Brasil, ou=VideoConferencia
 Dados: 2023.07.07 11:08:50 -03'00'

8. Assinaturas

Declaro serem verdadeiras as informações acima

_____, _____ de _____ de _____
 Local data

AILTON GONZAGA DA SILVA - CPF: 030.676.885-20

Secretaria da Educação do Estado do Estado - SEC - CNPJ:
13.937.065/0001-00

9. Informações

* A ART é válida somente quando quitada, mediante apresentação do comprovante do pagamento ou conferência no site do Crea.

10. Valor

Isento conforme Resolução 1025/2009

Registrada em: 07/07/2023

A autenticidade desta ART pode ser verificada em: <http://crea-ba.sitac.com.br/publico/>, com a chave: AZDya
 Impresso em: 07/07/2023 às 11:25:03 por: , ip: 192.168.100.1

