




1 DETALHE DO LAVATÓRIO
ESCALA: S/ESCALA

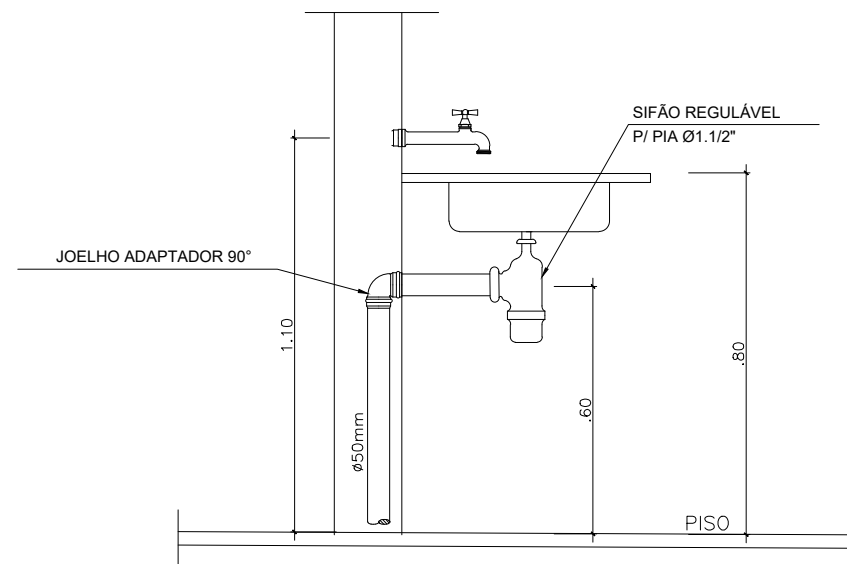


2 DETALHE DA PIA
ESCALA: S/ESCALA

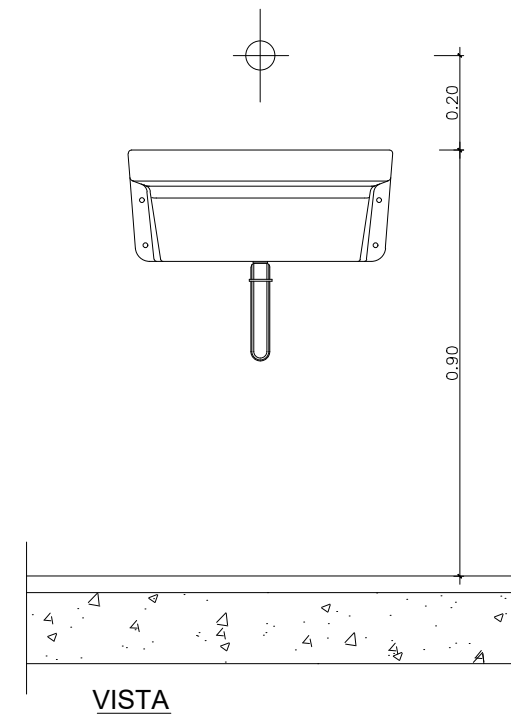


3 DETALHE TANQUE DE LAVAR ROUPA
ESCALA: S/ESCALA

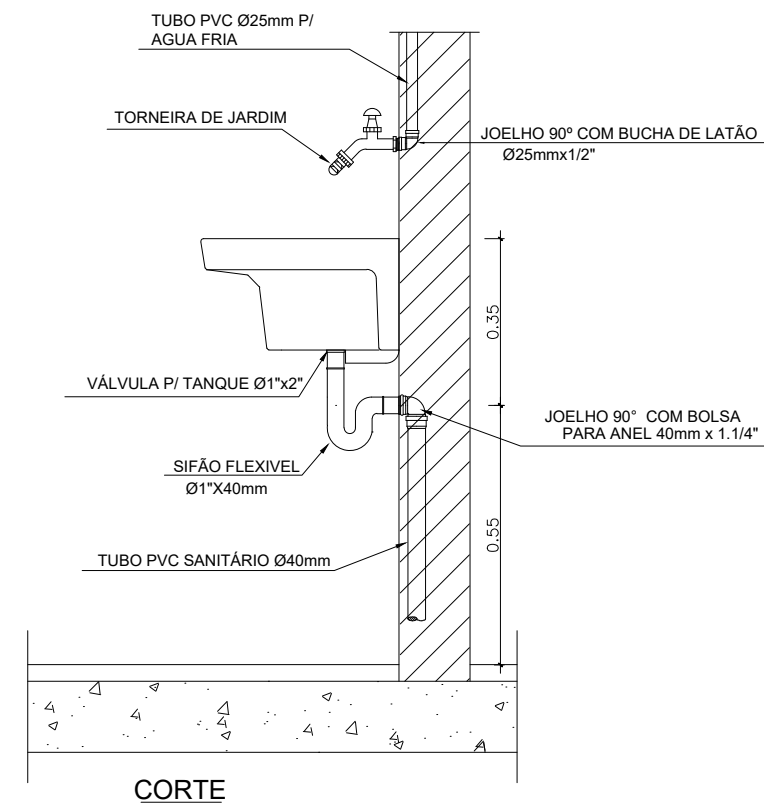


CORTE

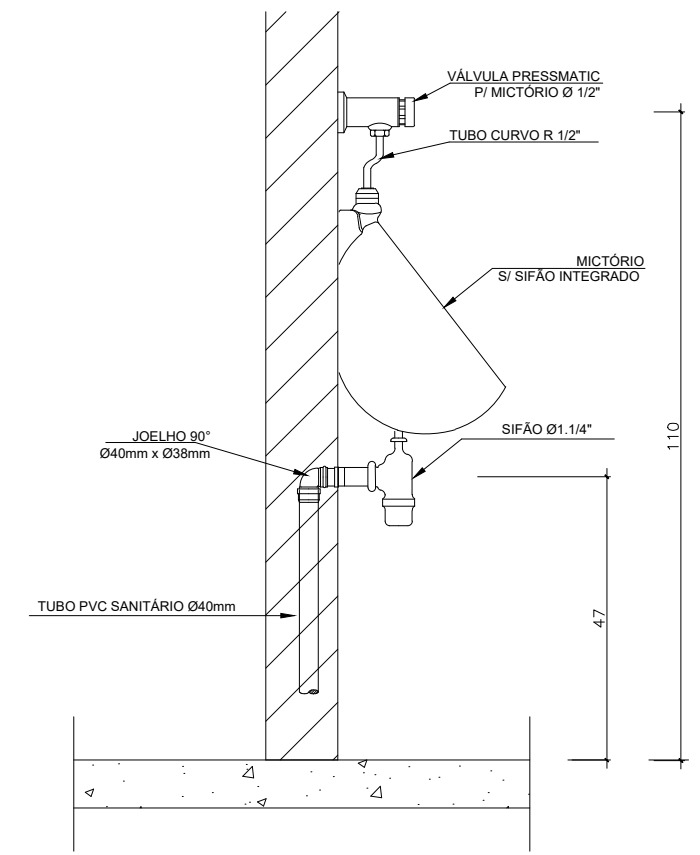


4 DETALHE MICTÓRIO
ESCALA: S/ESCALA

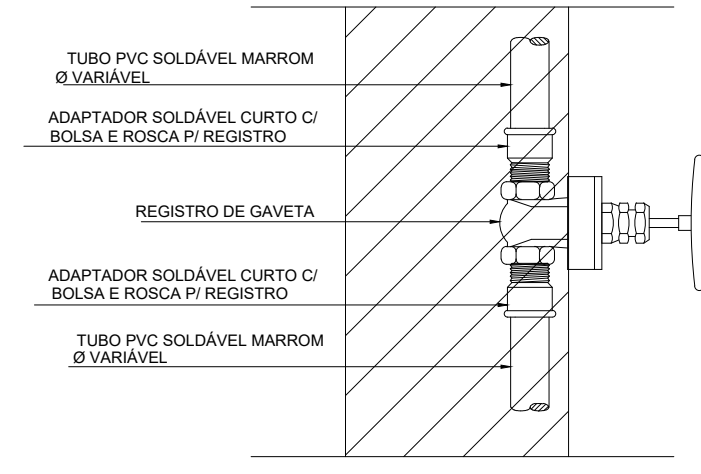


5 DETALHE REGISTRO GAVETA
ESCALA: S/ESCALA

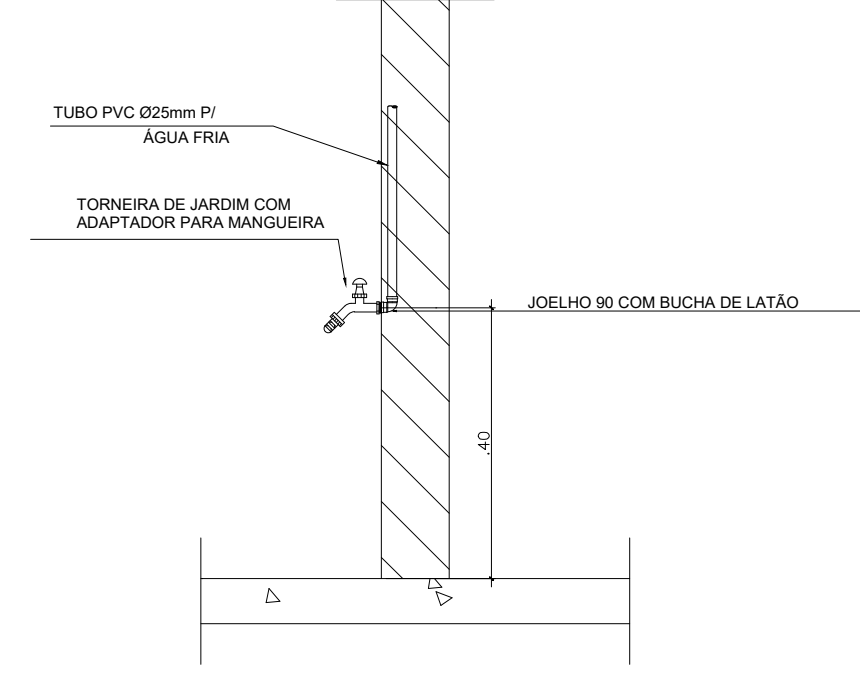

6 DETALHE TORNEIRA DE JARDIM
ESCALA: S/ESCALA

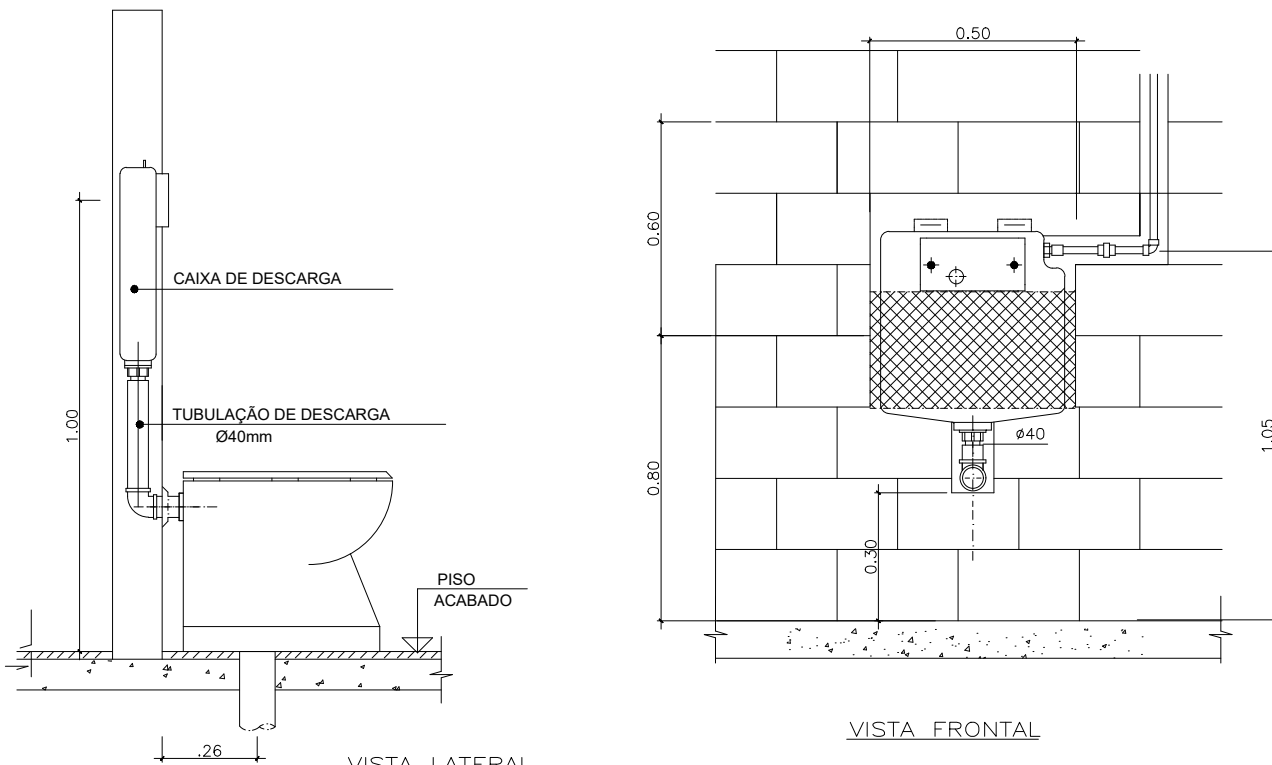


7 DETALHE BACIAS SANITÁRIAS COM CAIXA ACOPLADA
ESCALA: S/ESCALA

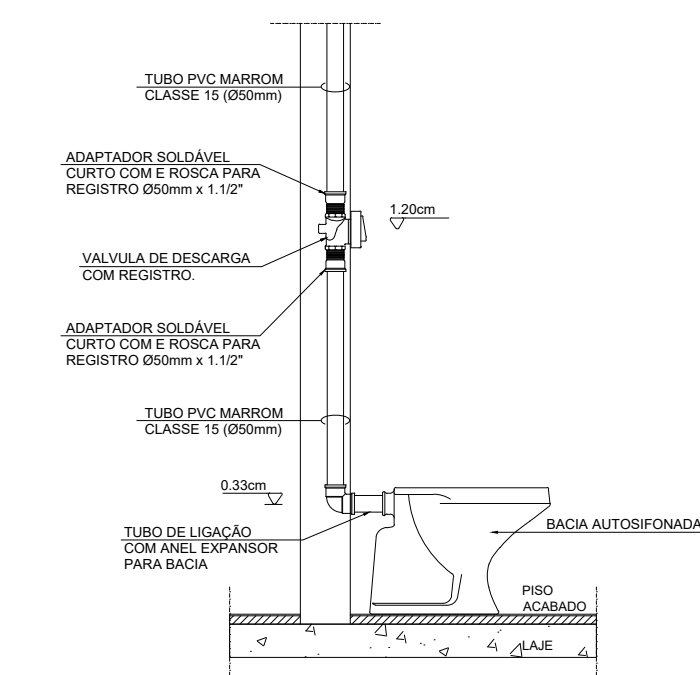


8 DETALHE VÁLVULA DE DESCARGA
ESCALA: 1/20


8 DETALHE VÁLVULA DE DESCARGA
ESCALA: S/ESCALA

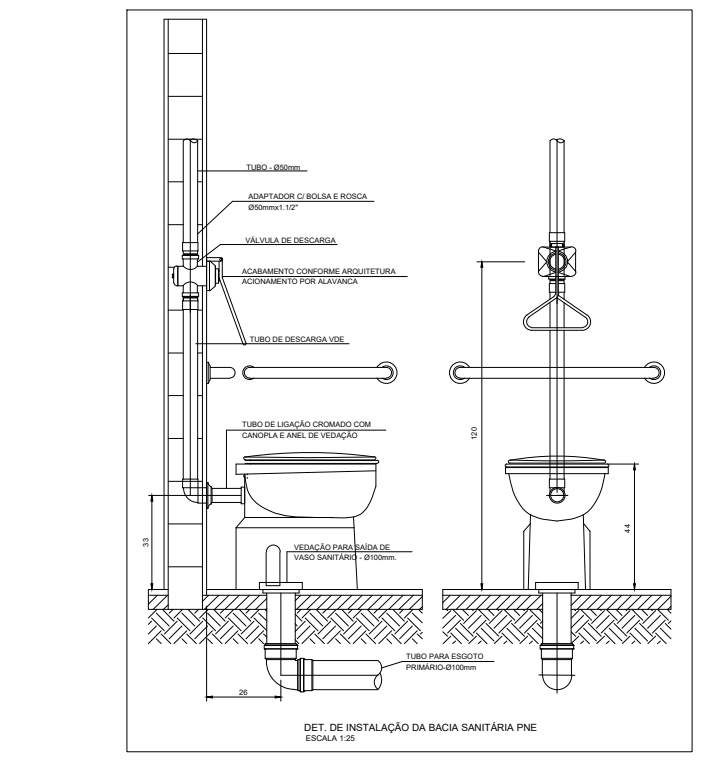


9 DETALHE VÁLVULA DE DESCARGA PNE
ESCALA: S/ESCALA

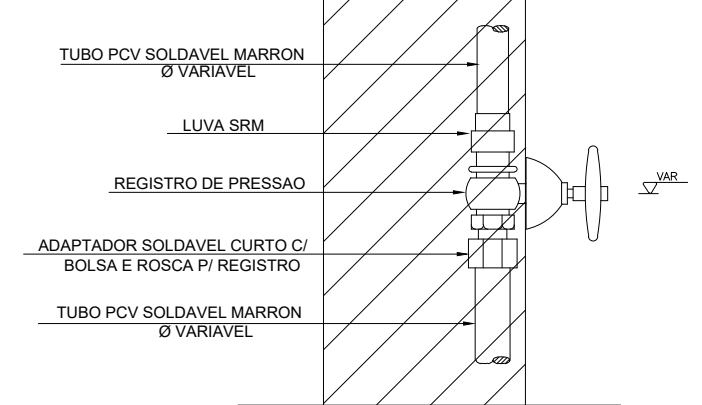


10 DETALHE REGISTRO PRESSÃO
ESCALA: S/ESCALA

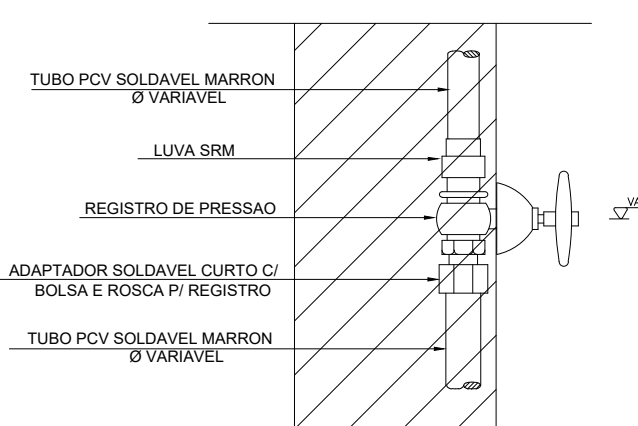


11 DETALHE REGISTRO PRESSÃO
ESCALA: S/ESCALA

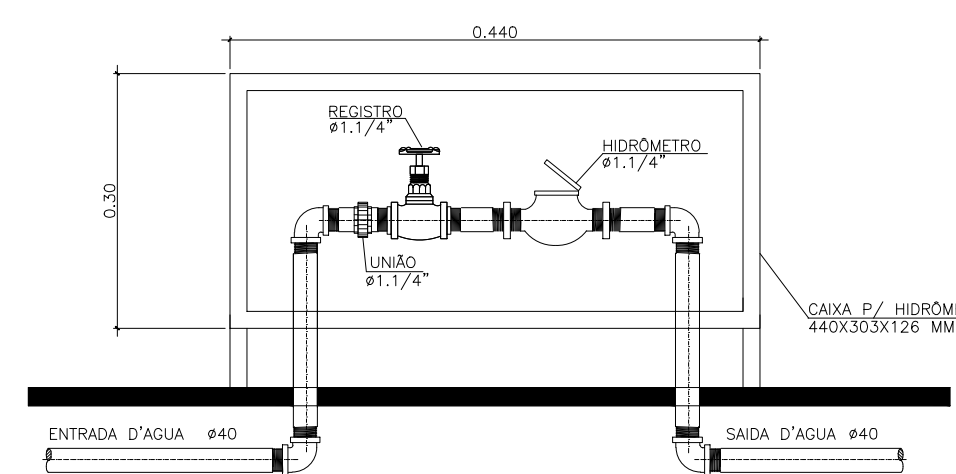

12 DETALHE CX. HIDRÔMETRO E REGISTRO GAVETA
ESCALA: 1/25

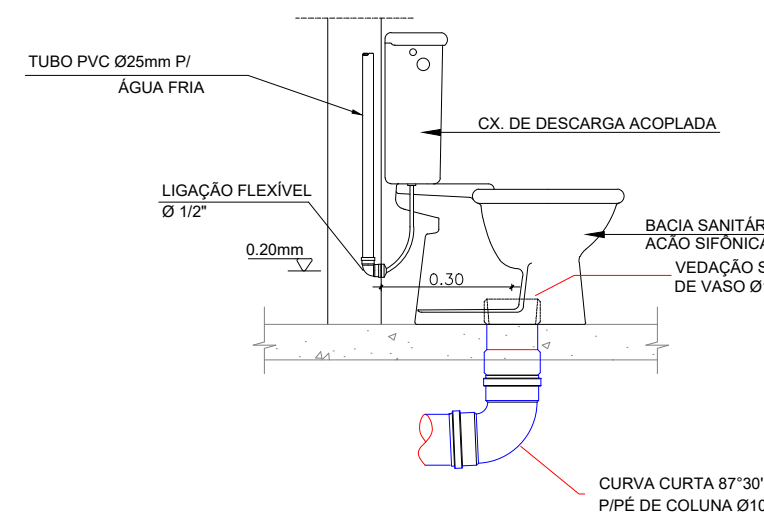

13 DETALHE CAIXA DE DESCARGA ACOPLADA
ESCALA: S/ESCALA

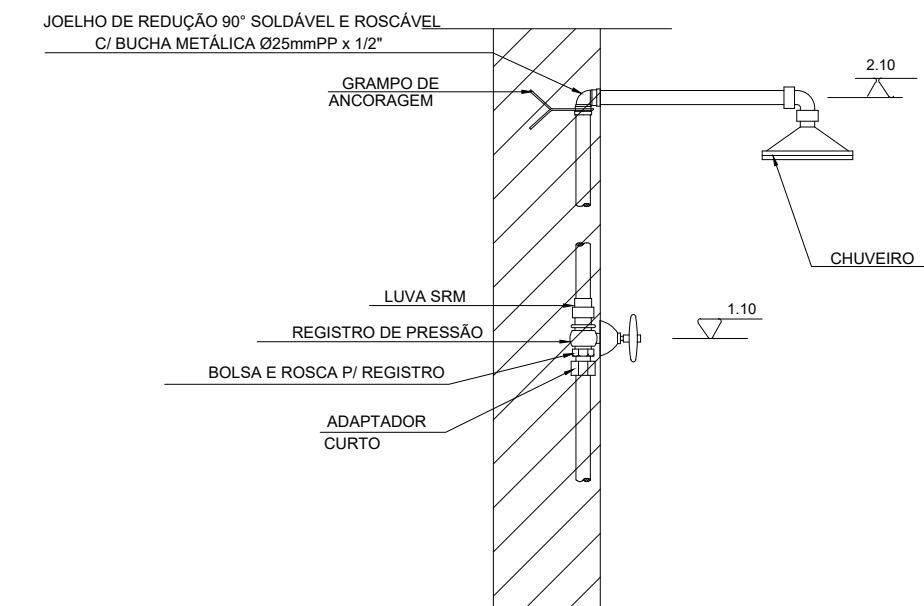

14 DETALHE DE CHUVEIRO
ESCALA: S/ESCALA

05		
04		
03		
REVISÃO	02	
EMIÇÃO INICIAL	01	07/06/2021
	FASE	PROJETO EXECUTIVO
 BAHIA PESCA S.A. SECRETARIA DA AGRICULTURA IRRIGAÇÃO E REFORMA AGRÁRIA		
 GOVERNO DO ESTADO BAHIA. AQUI É TRABALHAR.		
MERCADO DE PESCADOS - VALENÇA - BA		PROJETO
UNIDADE		HIDROSSANITÁRIO
ENDEREÇO		PR. N°
AV. MARITA ALMEIDA, S/N°, CENTRO, VALENÇA, BAHIA, CEP: 45.400-000		HID-11/11
PRANCHA		ARQUIVO
ÁGUA FRIA - DETALHES GERAIS		HID-PE-11-11-RO.dwg
EQUIPE PROJETO		DATA
ENG. MARCO GIMENES		07/06/2021
ENG. MÔNICA SILVA		ESCALA
ENG. LEILSON REZENDE		S/ESCALA
ARQ. EDUARDO CASTRO		
ARQ. THAISE SACERDOTE		
ENDEREÇO ARQUIVO: G:\PARCEIROS\2020\MARCO\MERCADO DO PEIXE\ÚLTIMA REVISÃO-14-05-21\HIDROSSANITÁRIO		
DESENVOLVIMENTO		
Senemig Engenharia		
REGISTRO CREA / CAU: 128180-BA / 29823-9		