

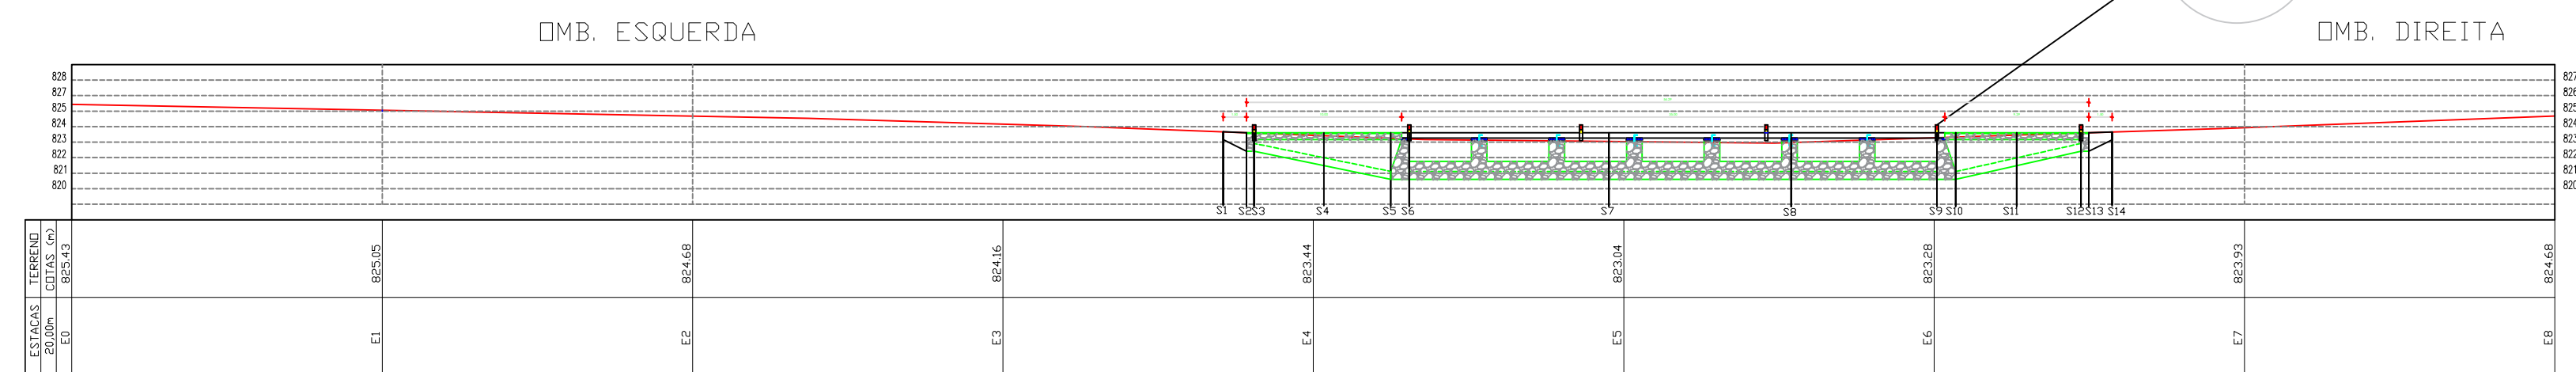


TUBO PVC Ø=50MM
CON 1200.500 CONP. 1.80M
CONCRETO E ARMATURA TUBO IN PRESSAO.

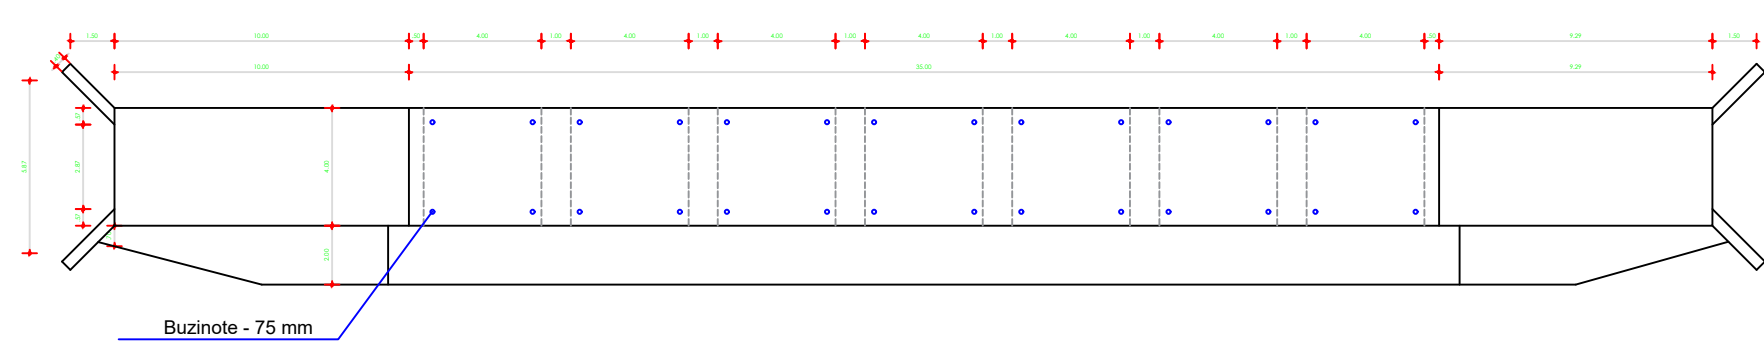


E= 306394.71
N = 8349962.86 24L
UTM

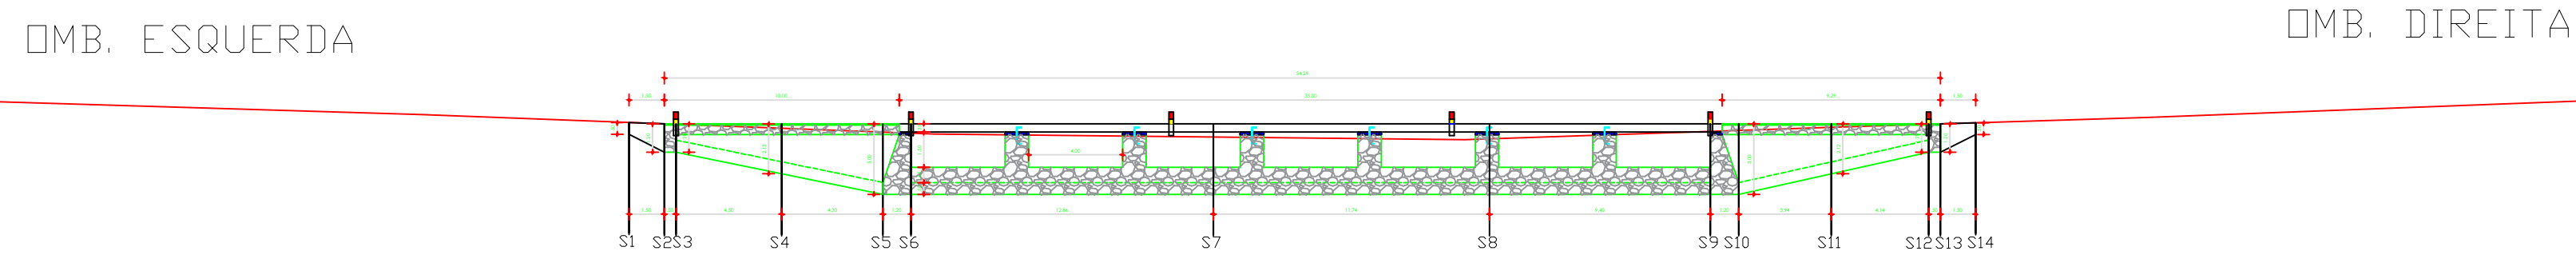



LOCALIZAÇÃO: 330,00 m?
ÁREA DE LIMPEZA: 1020,00 m?


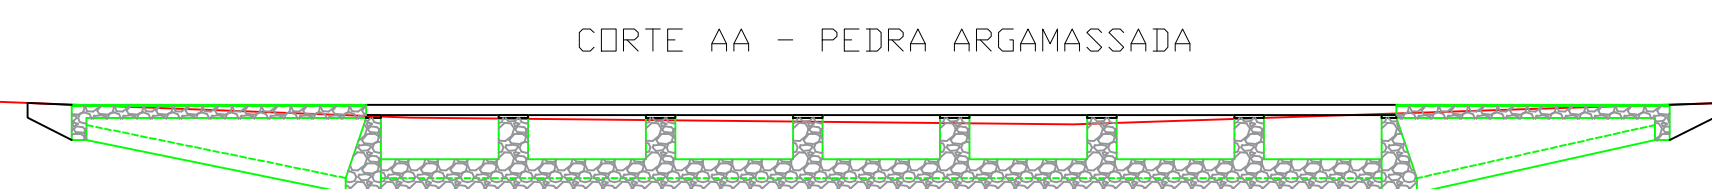

OBSERVAÇÕES / CONVENÇÕES

FERRAGEM POSITIVA (INFERIOR DA LAJE)

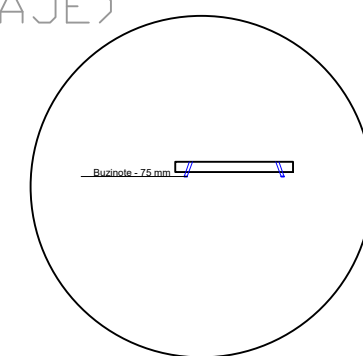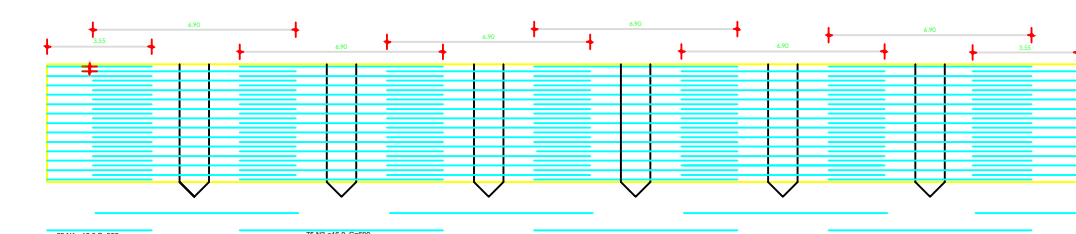


Relação do aço					
POSITIVO					

NEGATIVO					




FERRAGEM NEGATIVA (SUPERIOR DA LAJE)

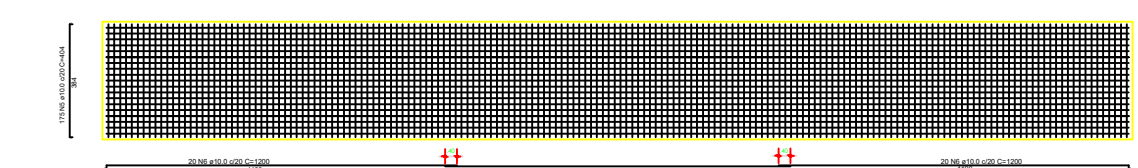


DETALHE COLCHÃO DE CONCRETO ENTRE PILARES E LAJE

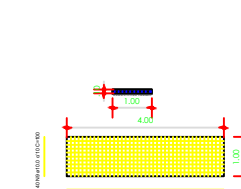

Relação do aço				
AÇO	N	DIAM (mm)	QUANT	C.UNIT (m)
CA50	9	10.0	240	1.00
	10	10.0	60	4.00

Resumo do aço			
AÇO	DIAM (mm)	C.TOTAL (m)	PESO (kg)
CA50	10,0	480,00	296,16

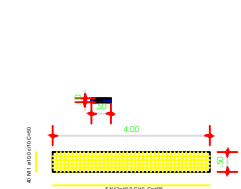

AÇO	N	DIAM (mm)	QUANT	C.UNIT (m)	C.TOT (m)
CA50	11	10,0	80	0,50	40
	12	10,0	10	4,00	40

AÇO	DIAM (mm)	C.TOTAL (m)	PESO (kg)
CASO	10.0	80.00	49.36

NOTA: Concreto adotado: 25 MPa



Governo do Estado da Bahia

PROJETO ESPECÍFICO PASSAGEM MOLHADA - AMARALINA

PROJETO DE IMPLANTAÇÃO

PLANTA:
PERFIL LONGITUDINAL, VISTA SUPERIOR, PLANTA BAIXA, CORTES, DETALHE COLCHÃO CONCRETO E ENGASTE DE PILARES

NÚMERO

PROJETO - AUTORIA:
FRANCISCO GILVAM JARDIM
CREA/PE: 12085

IMP.
01/02

VERSÃO REVISADA EM:

CICLOPE:	0000
----------	------

DESENHO:
GISLANE MENDES

ESCALA:
INDICADA

DATA: MAIO/ 2025

MUNICÍPIO:
VITÓRIA DA CONQUISTA