


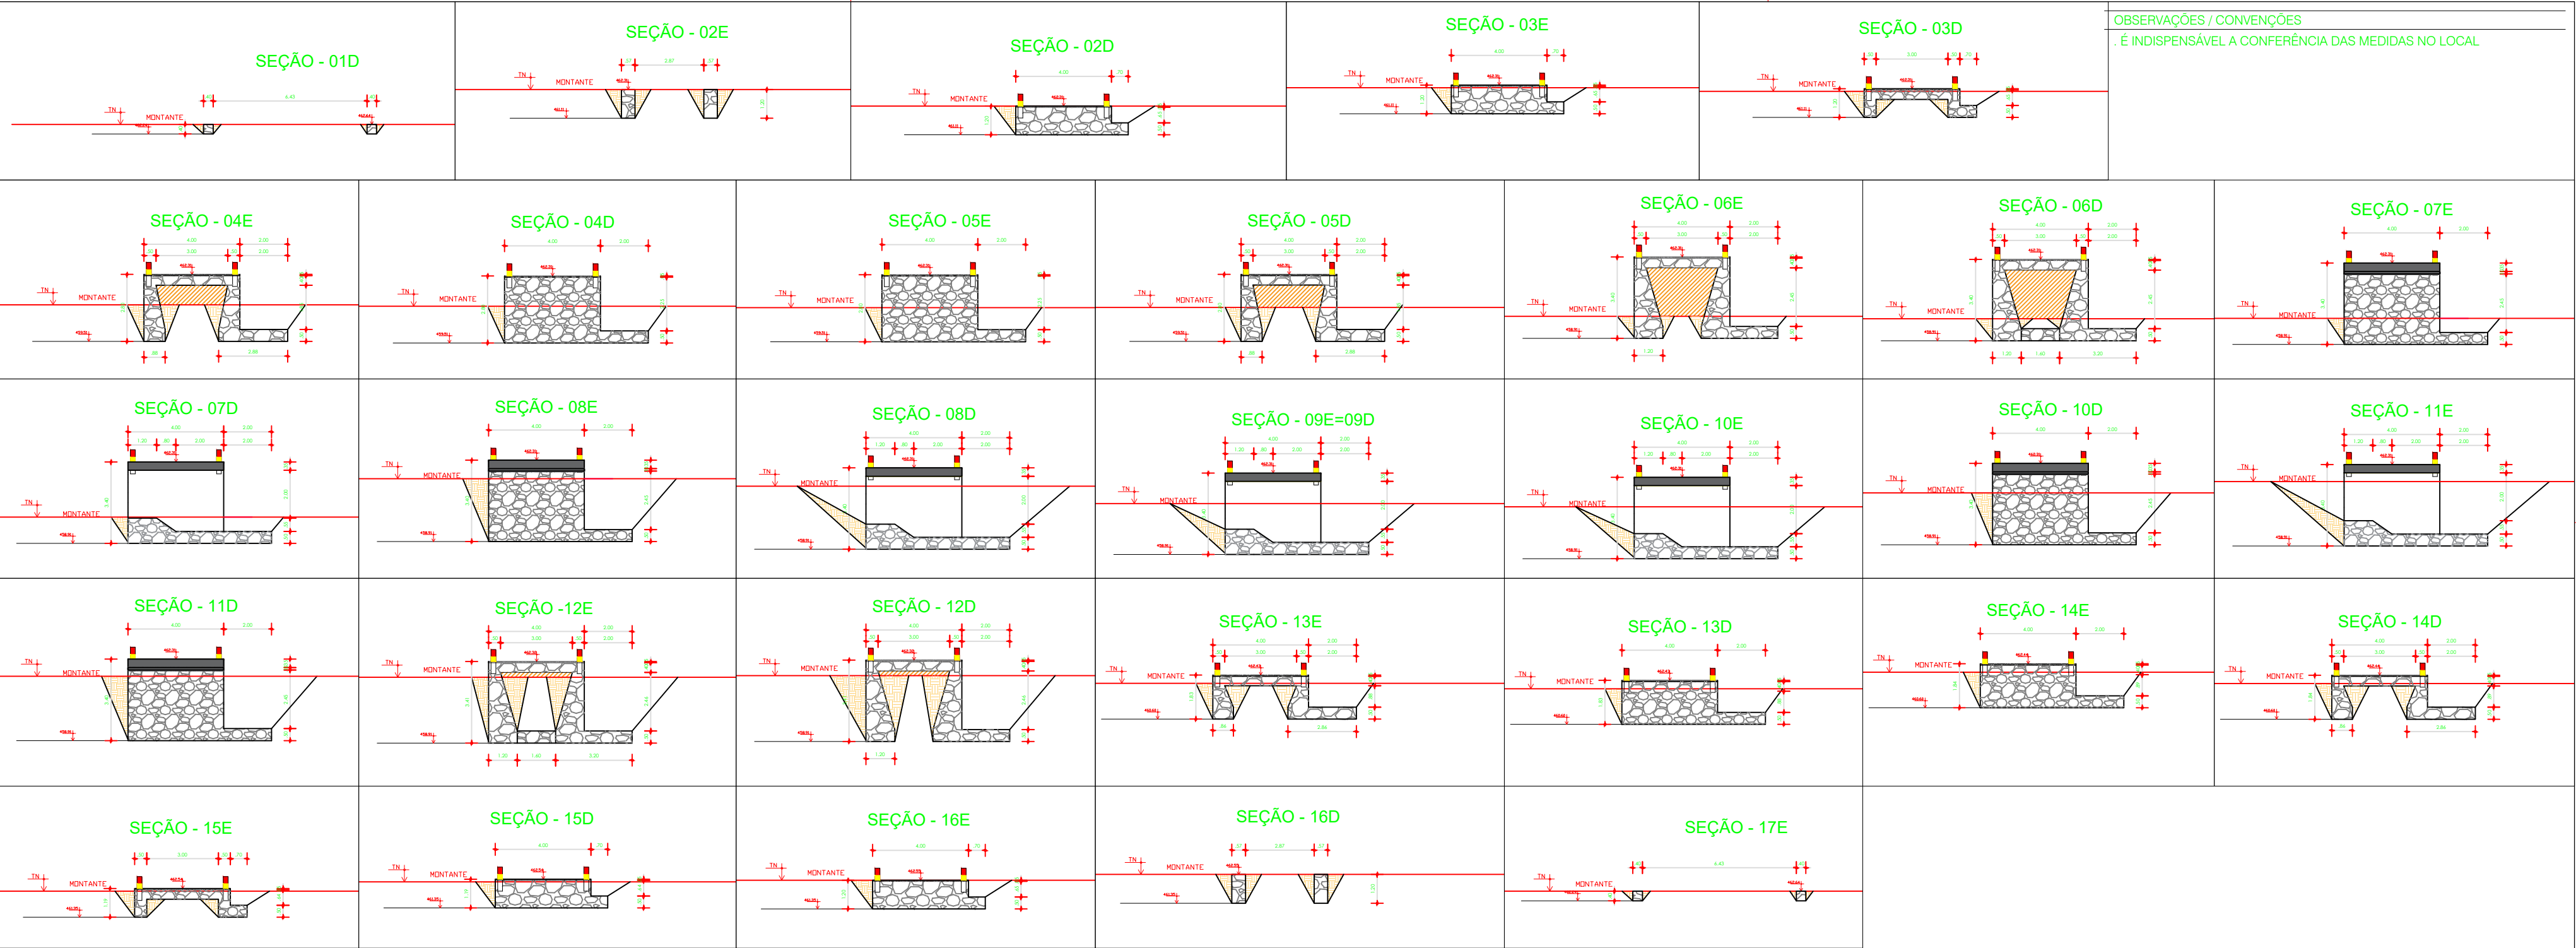

PROJETO ESPECÍFICO
PASSAGEM MOLHADA - LAGOA DAS CACIMBAS

PROJETO:
PROJETO DE IMPLANTAÇÃO

PLANTA:
SEÇÕES TRANSVERSAIS

PROJETO - AUTORIA:
FRANCISCO GILVAM JARDIM
CREA/PE: 12085

VERSÃO REVISADA EM:

CICLOPE:
0000

DESENHO:
GISLANE MENDES

ESCALA:
INDICADA

DATA:
MAIO/2025

MUNICÍPIO:
MALHADA DE PEDRAS

NÚMERO:
IMP.
02/02