



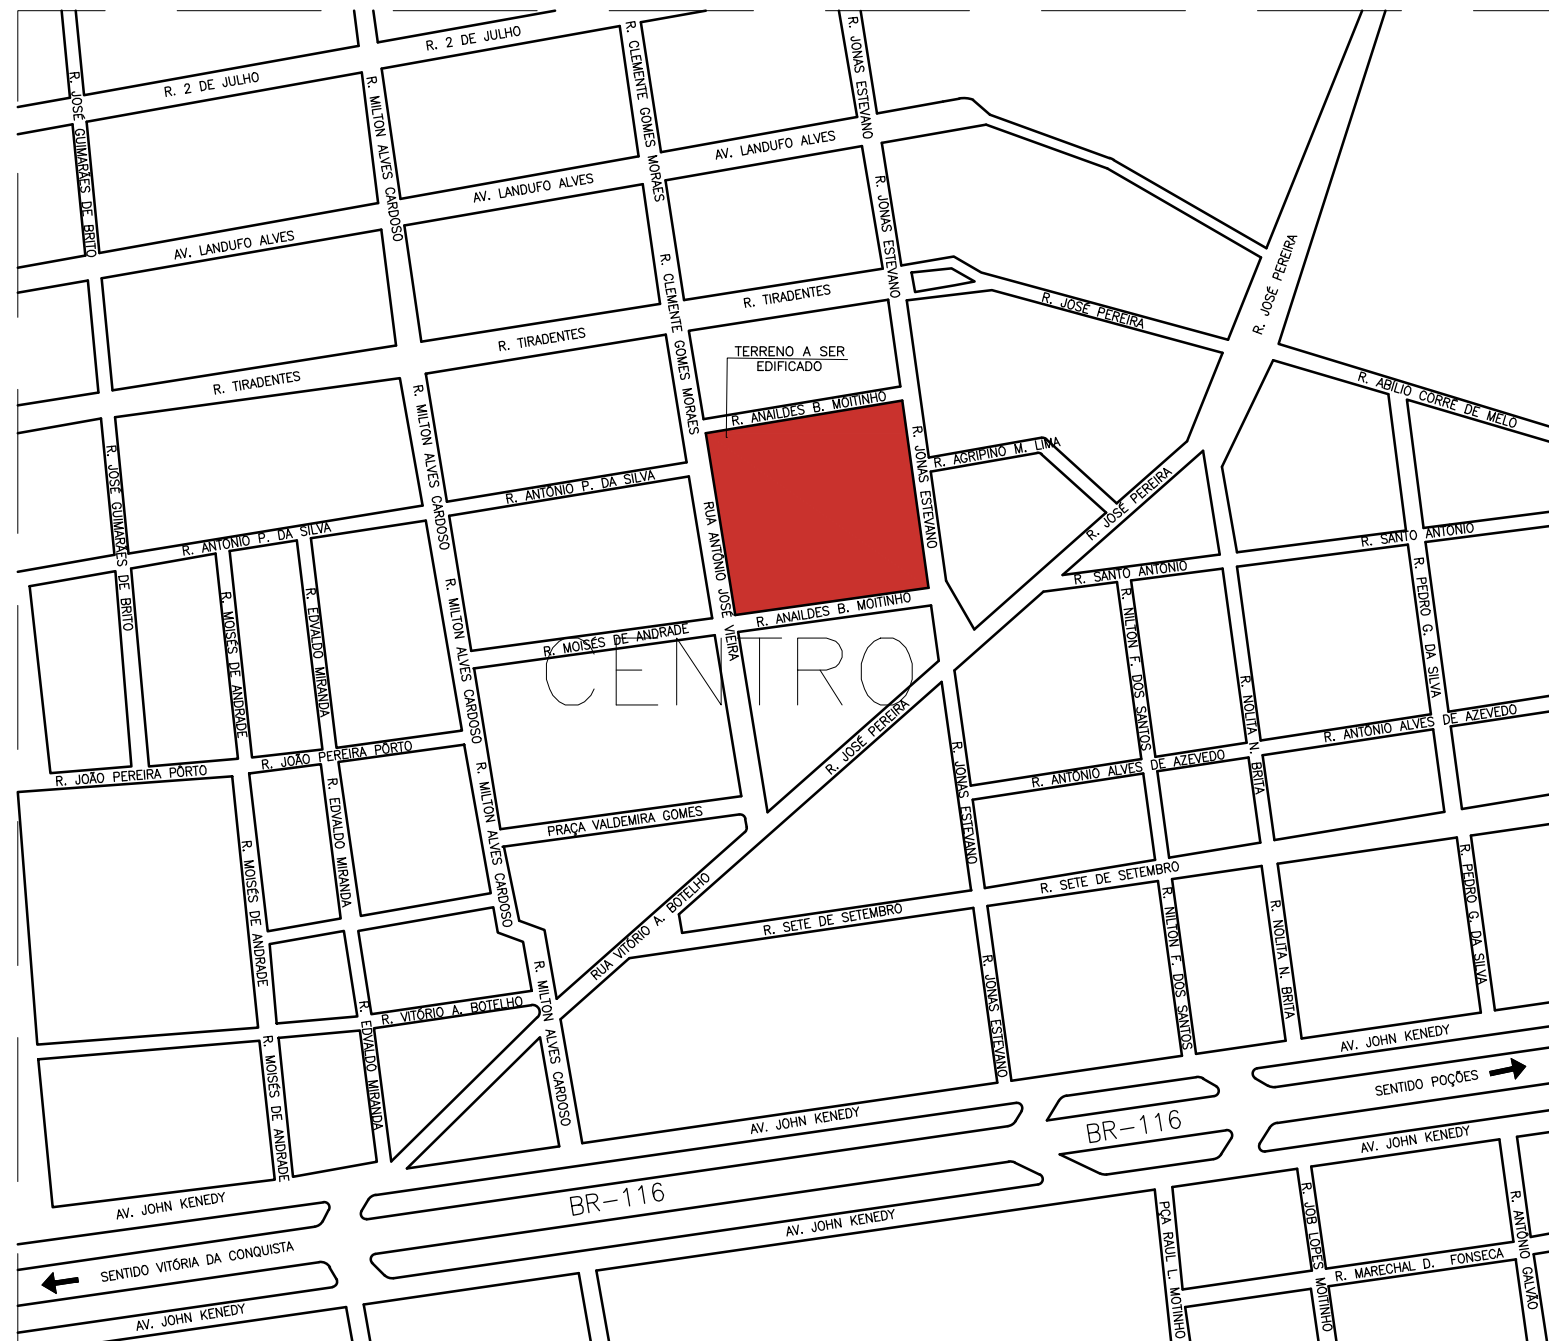

		THALINE ROCHA ARQUITETURA - URBANISMO - INTERIORES		CAU: A157942-8 FONE: (77) 9 9911-0958 EMAIL: arq.thalinerocha@hotmail.com	
				LOCAL: PLANALTO- BA	
TÍTULO: PROJETO ARQUITETÔNICO DE UM MERCADO MUNICIPAL					
ENDEREÇO: PRAÇA JOÃO GUSMÃO FERRAZ - CENTRO				PRANCHA:	
PROPRIETÁRIO: PREFEITURA MUNICIPAL DE PLANALTO			CNPJ: 13.858.907/0001-38		01 / 09
DESCRIÇÃO: PLANTA DE LOCALIZAÇÃO					
DESENHO: THALINE ROCHA			ESCALA: SEM ESCALA		DATA: JUNHO 2024

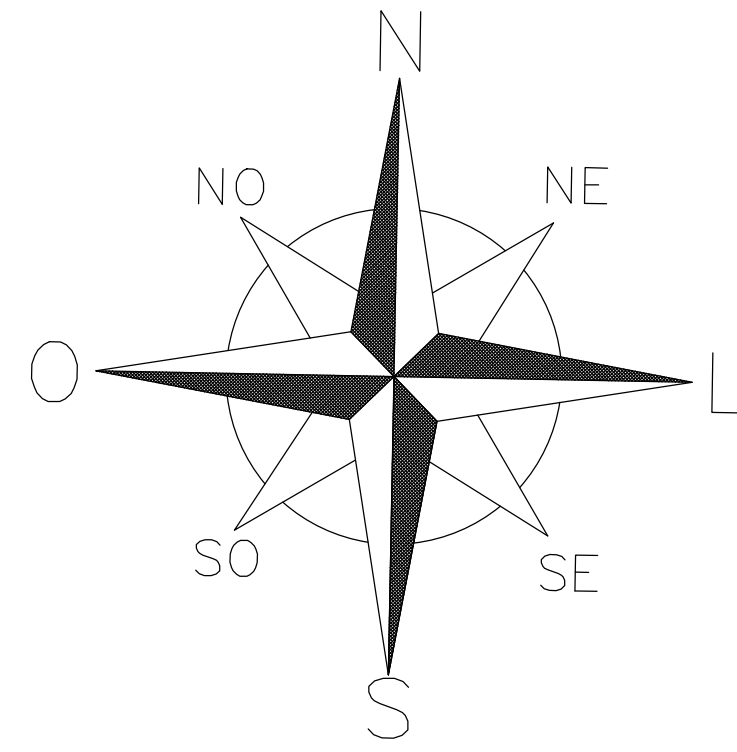


QUADRO DE ÁREAS


ÁREA DO TERRENO _____	6.761,80 M ²
ÁREA OCUPADA _____	2.806,59 M ²
ÁREA CONSTRUIDA _____	2.609,12 M ²
ÁREA PERMEÁVEL _____	761,81 M ²
ÁREA LIVRE _____	3.101,26 M ²
COEFICIENTE DE OCUPAÇÃO _____	0,42
COEFICIENTE DE APROVEITAMENTO _____	0,39
COEFICIENTE DE PERMEABILIDADE _____	0,11
GABARITO DE ALTURA DA EDIFICAÇÃO _____	7,60 M
Nº DE PAVIMENTOS _____	01
Nº VAGAS CARROS _____	48
Nº VAGAS Pcd _____	2
Nº VAGAS IDOSO _____	2
Nº VAGAS MOTOS _____	12
Nº VAGAS BICICLETAS _____	14
QUANTIDADE DE BOXES _____	94

OBSERVAÇÕES

01- NÃO EXISTE INDICAÇÃO DO DESTINO FINAL DAS ÁGUAS PLUVIAIS, POR QUE AS COBERTURAS POSSUEM CALHAS QUE DIRECIONAM A ÁGUA PARA O RESERVATÓRIO DE ÁGUAS PLUVIAIS.
02- DESTINO DO ESGOTO EM REDE EXISTENTE
03- O PISO TÁTIL SEGUE EM TODA A EDIFICAÇÃO
04- O PISO COBOGRAMA POSSUI O COEFICIENTE DE PERMEABILIDADE DE 100% SEGUNDO O FABRICANTE

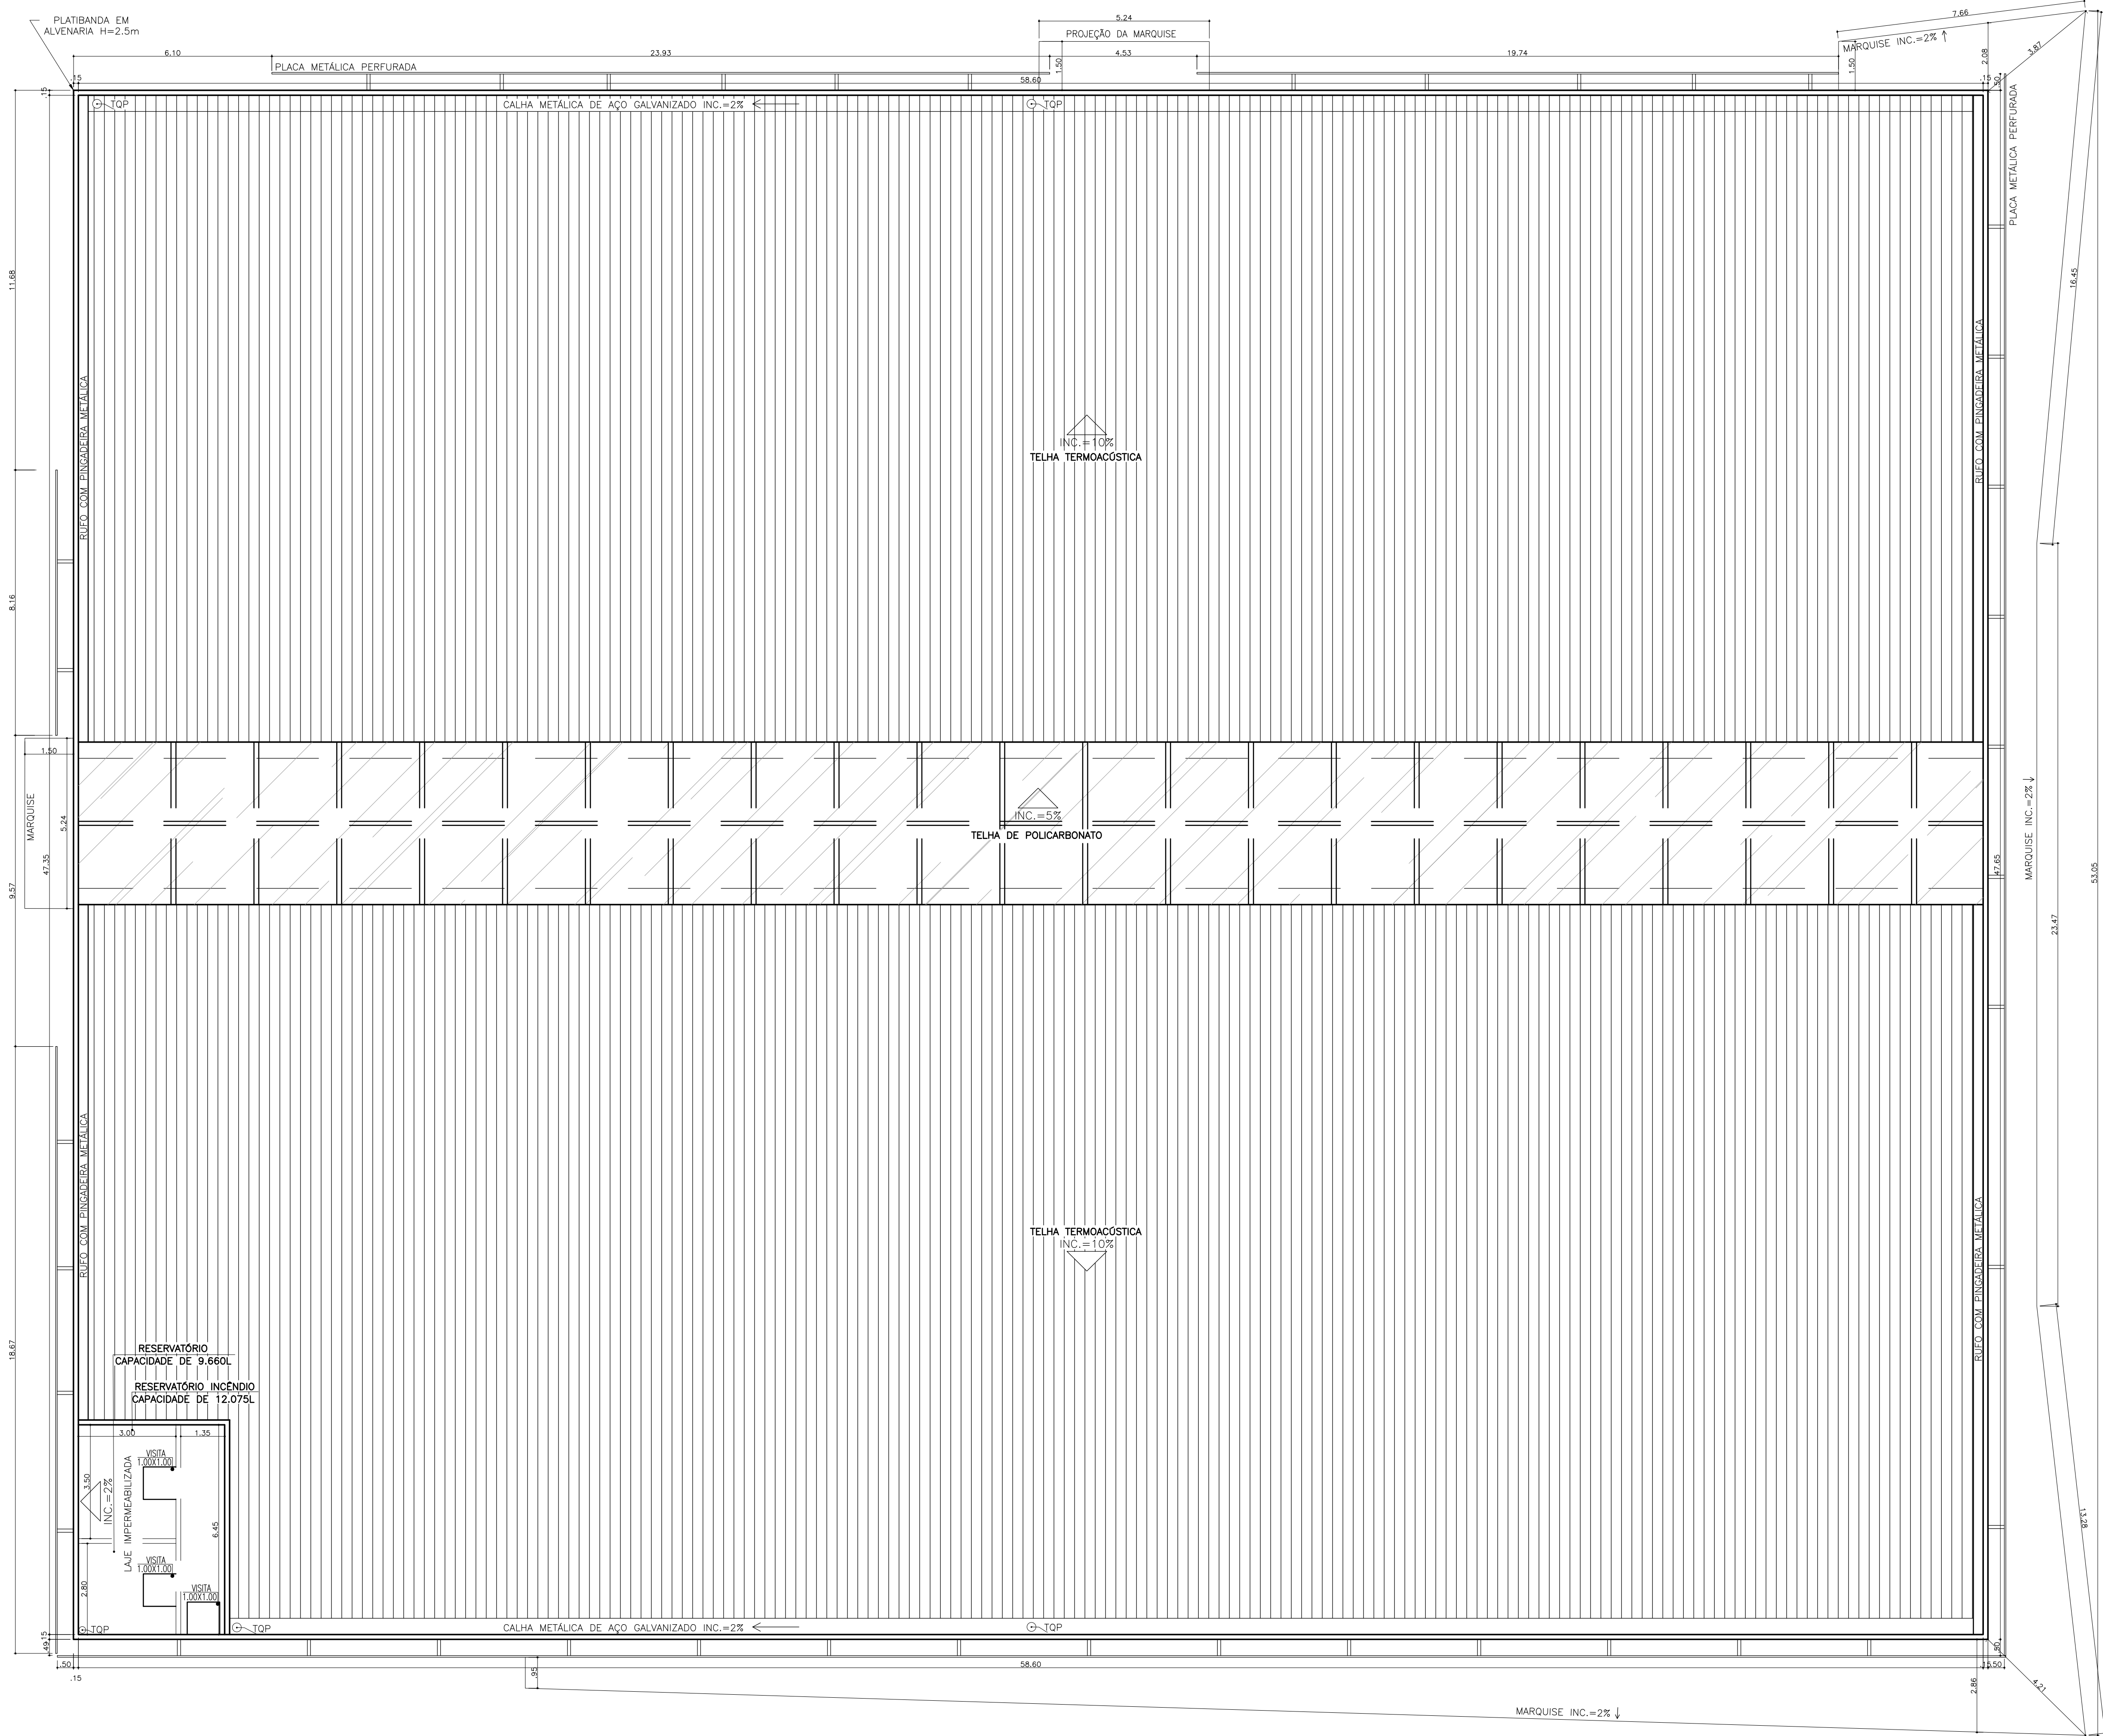

3 PLANTA DE COBERTURA DA EDIFICAÇÃO
ESCALA 1:100

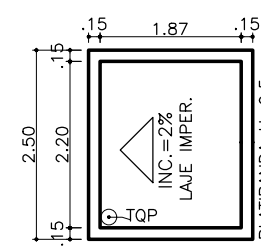


4 PLANTA DE COBERTURA DA CASA DE GÁS
ESCALA 1:100




TABELA DE ESQUADRIAS/JANELAS	
J01	JANELA PIVOTANTE HORIZONTAL/VIDRO 5/0.50x0.80 h=1.70
J02	JANELA PIVOTANTE HORIZONTAL/VIDRO 2/0.60x0.90 h=1.60
J03	JANELA PIVOTANTE HORIZONTAL/VIDRO 2/0.75x0.90 h=1.60
J04	JANELA PIVOTANTE HORIZONTAL/VIDRO 0.80x0.80 h=1.70
J05	JANELA PIVOTANTE HORIZONTAL/VIDRO 0.90x0.80 h=1.70
J06	JANELA PIVOTANTE HORIZONTAL/VIDRO 2/0.90x0.90 h=1.60
J07	COBOÇOS CIMENTICIO 0.60x2.10 h=.40
J08	COBOÇOS CIMENTICIO 1.00x2.10 h=.40
J09	GUARDA CORPO/METÁLICO SOB MEDIDA/h=1.00


TABELA DE ESQUADRIAS/PORTAS	
P01	PORTA DE ABRIR 0.80X0.80
P02	PORTA DE ABRIR 0.80X1.10
P03	PORTA DE ABRIR 0.80X1.65
P04	PORTA DE ABRIR 0.80X2.10
P05	PORTA DE ABRIR 0.90x2.10
P06	PORTA DE ABRIR 0.90x2.50
P07	PORTA VAI E VOLTA 1.00x2.10
P08	PORTA DE CORRER 2 FOLHAS 2.50x2.10
P09	PORTA DE CORRER 2 FOLHAS 2.50x2.50
P10	PORTA DE ABRIR 2 FOLHAS 2.5x2.50
P11	PORTA DE ENROLAR/AÇO MEIA CANAL TRANSVISÃO SOB MEDIDA
P12	PORTA DE ABRIR EM GRADIL 0.90x2.50
P13	SOB MEDIDA

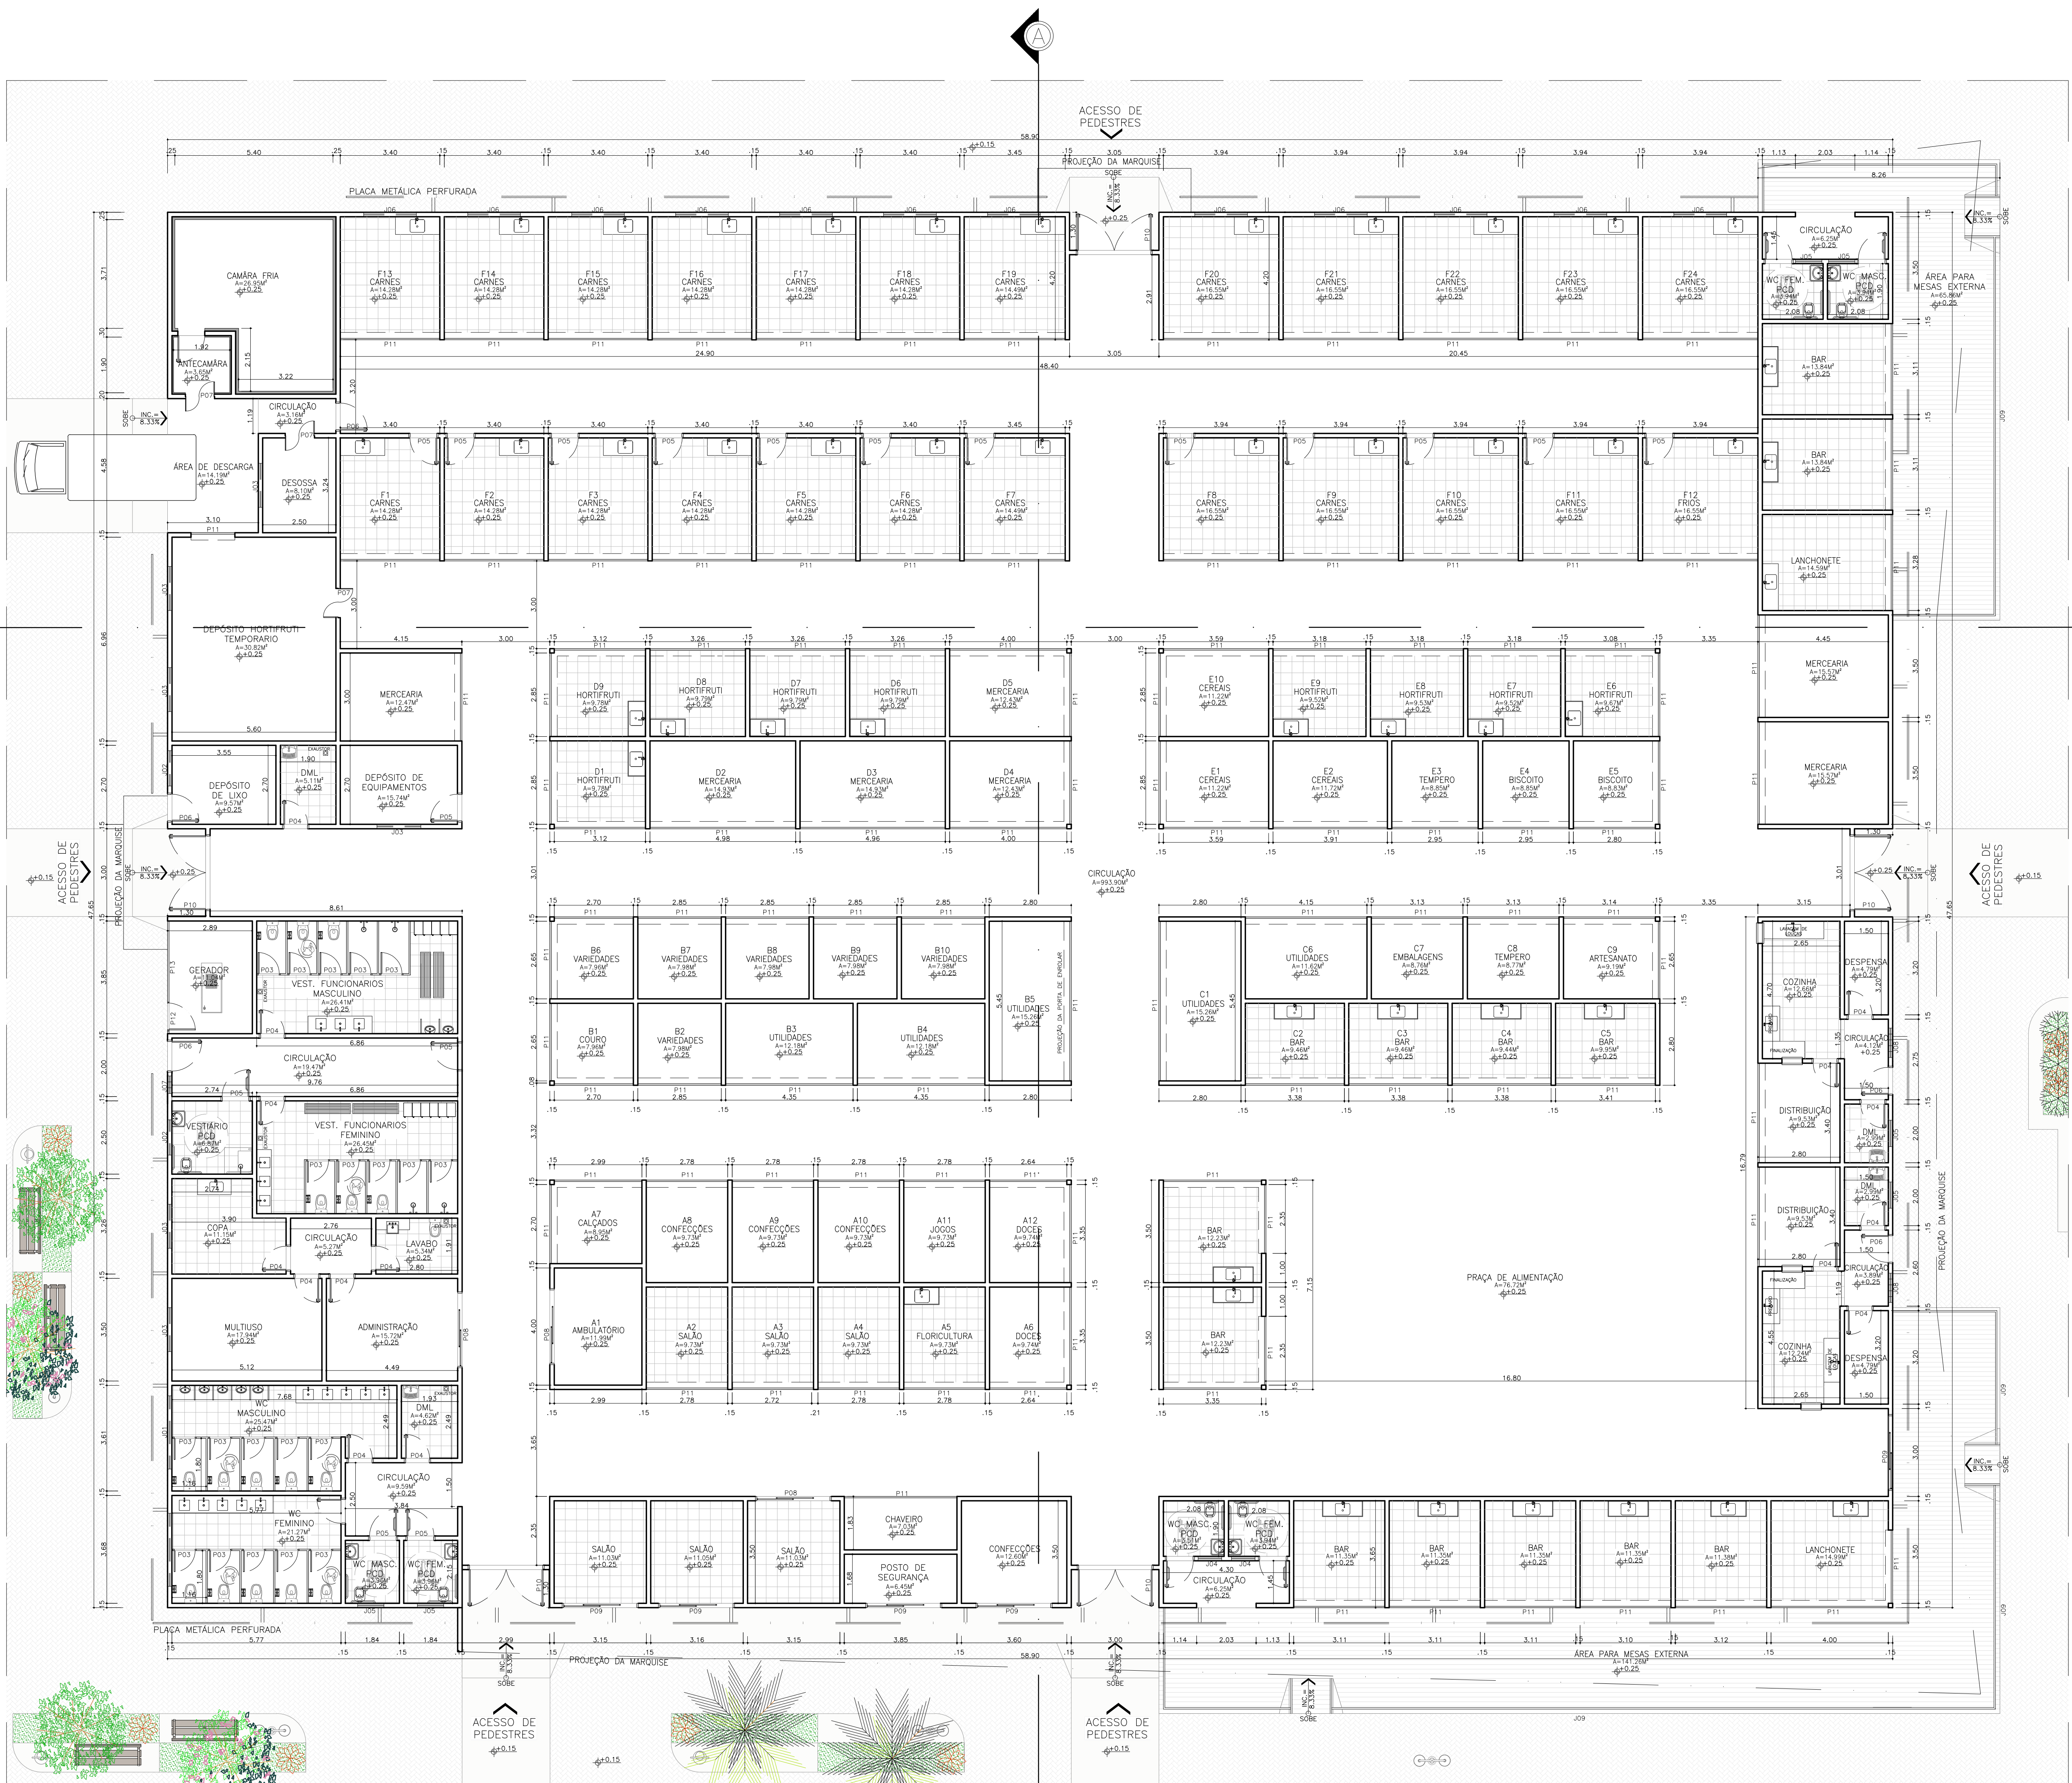

7 PLANTA DA EDIFICAÇÃO-COTAS
ESCALA 1:100

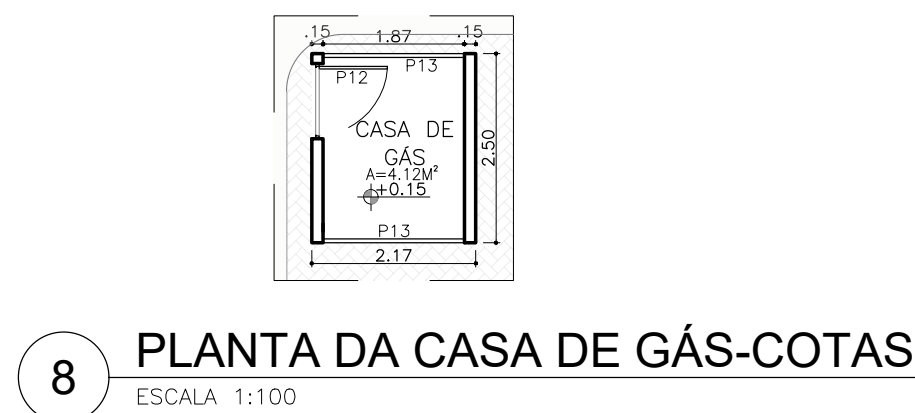


8 PLANTA DA CASA DE GÁS-COTAS
ESCALA 1:100

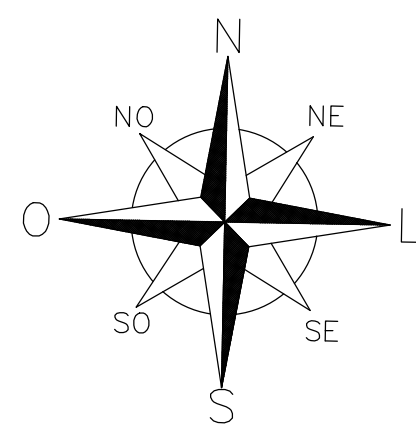


ESPECIFICAÇÕES DE MATERIAIS	
PISO	① PISO GRANILITE DE ALTA RESISTÊNCIA
	② PISO CERÂMICO (60x60cm) NA COR BRANCA
	③ PISO CERÂMICO (60x60cm) NA COR CINZA
	④ PISO CERÂMICO (10x26cm) NA COR CARVALHO NATURAL
	⑤ PISO INTERTRAVADO NA COR NATURAL
	⑥ PISO EM CONCRETO PIGMENTADO

ESPECIFICAÇÕES DE MATERIAIS	
SOLEIRA	① SOLEIRA EM GRANILITE DE ALTA RESISTÊNCIA
	② SOLEIRA EM GRANITO NA COR CINZA ANDORINHA

OBSERVAÇÃO:
↑ SÍMBOLO DE PARTIDA DE ASSENTAMENTO DO PISO

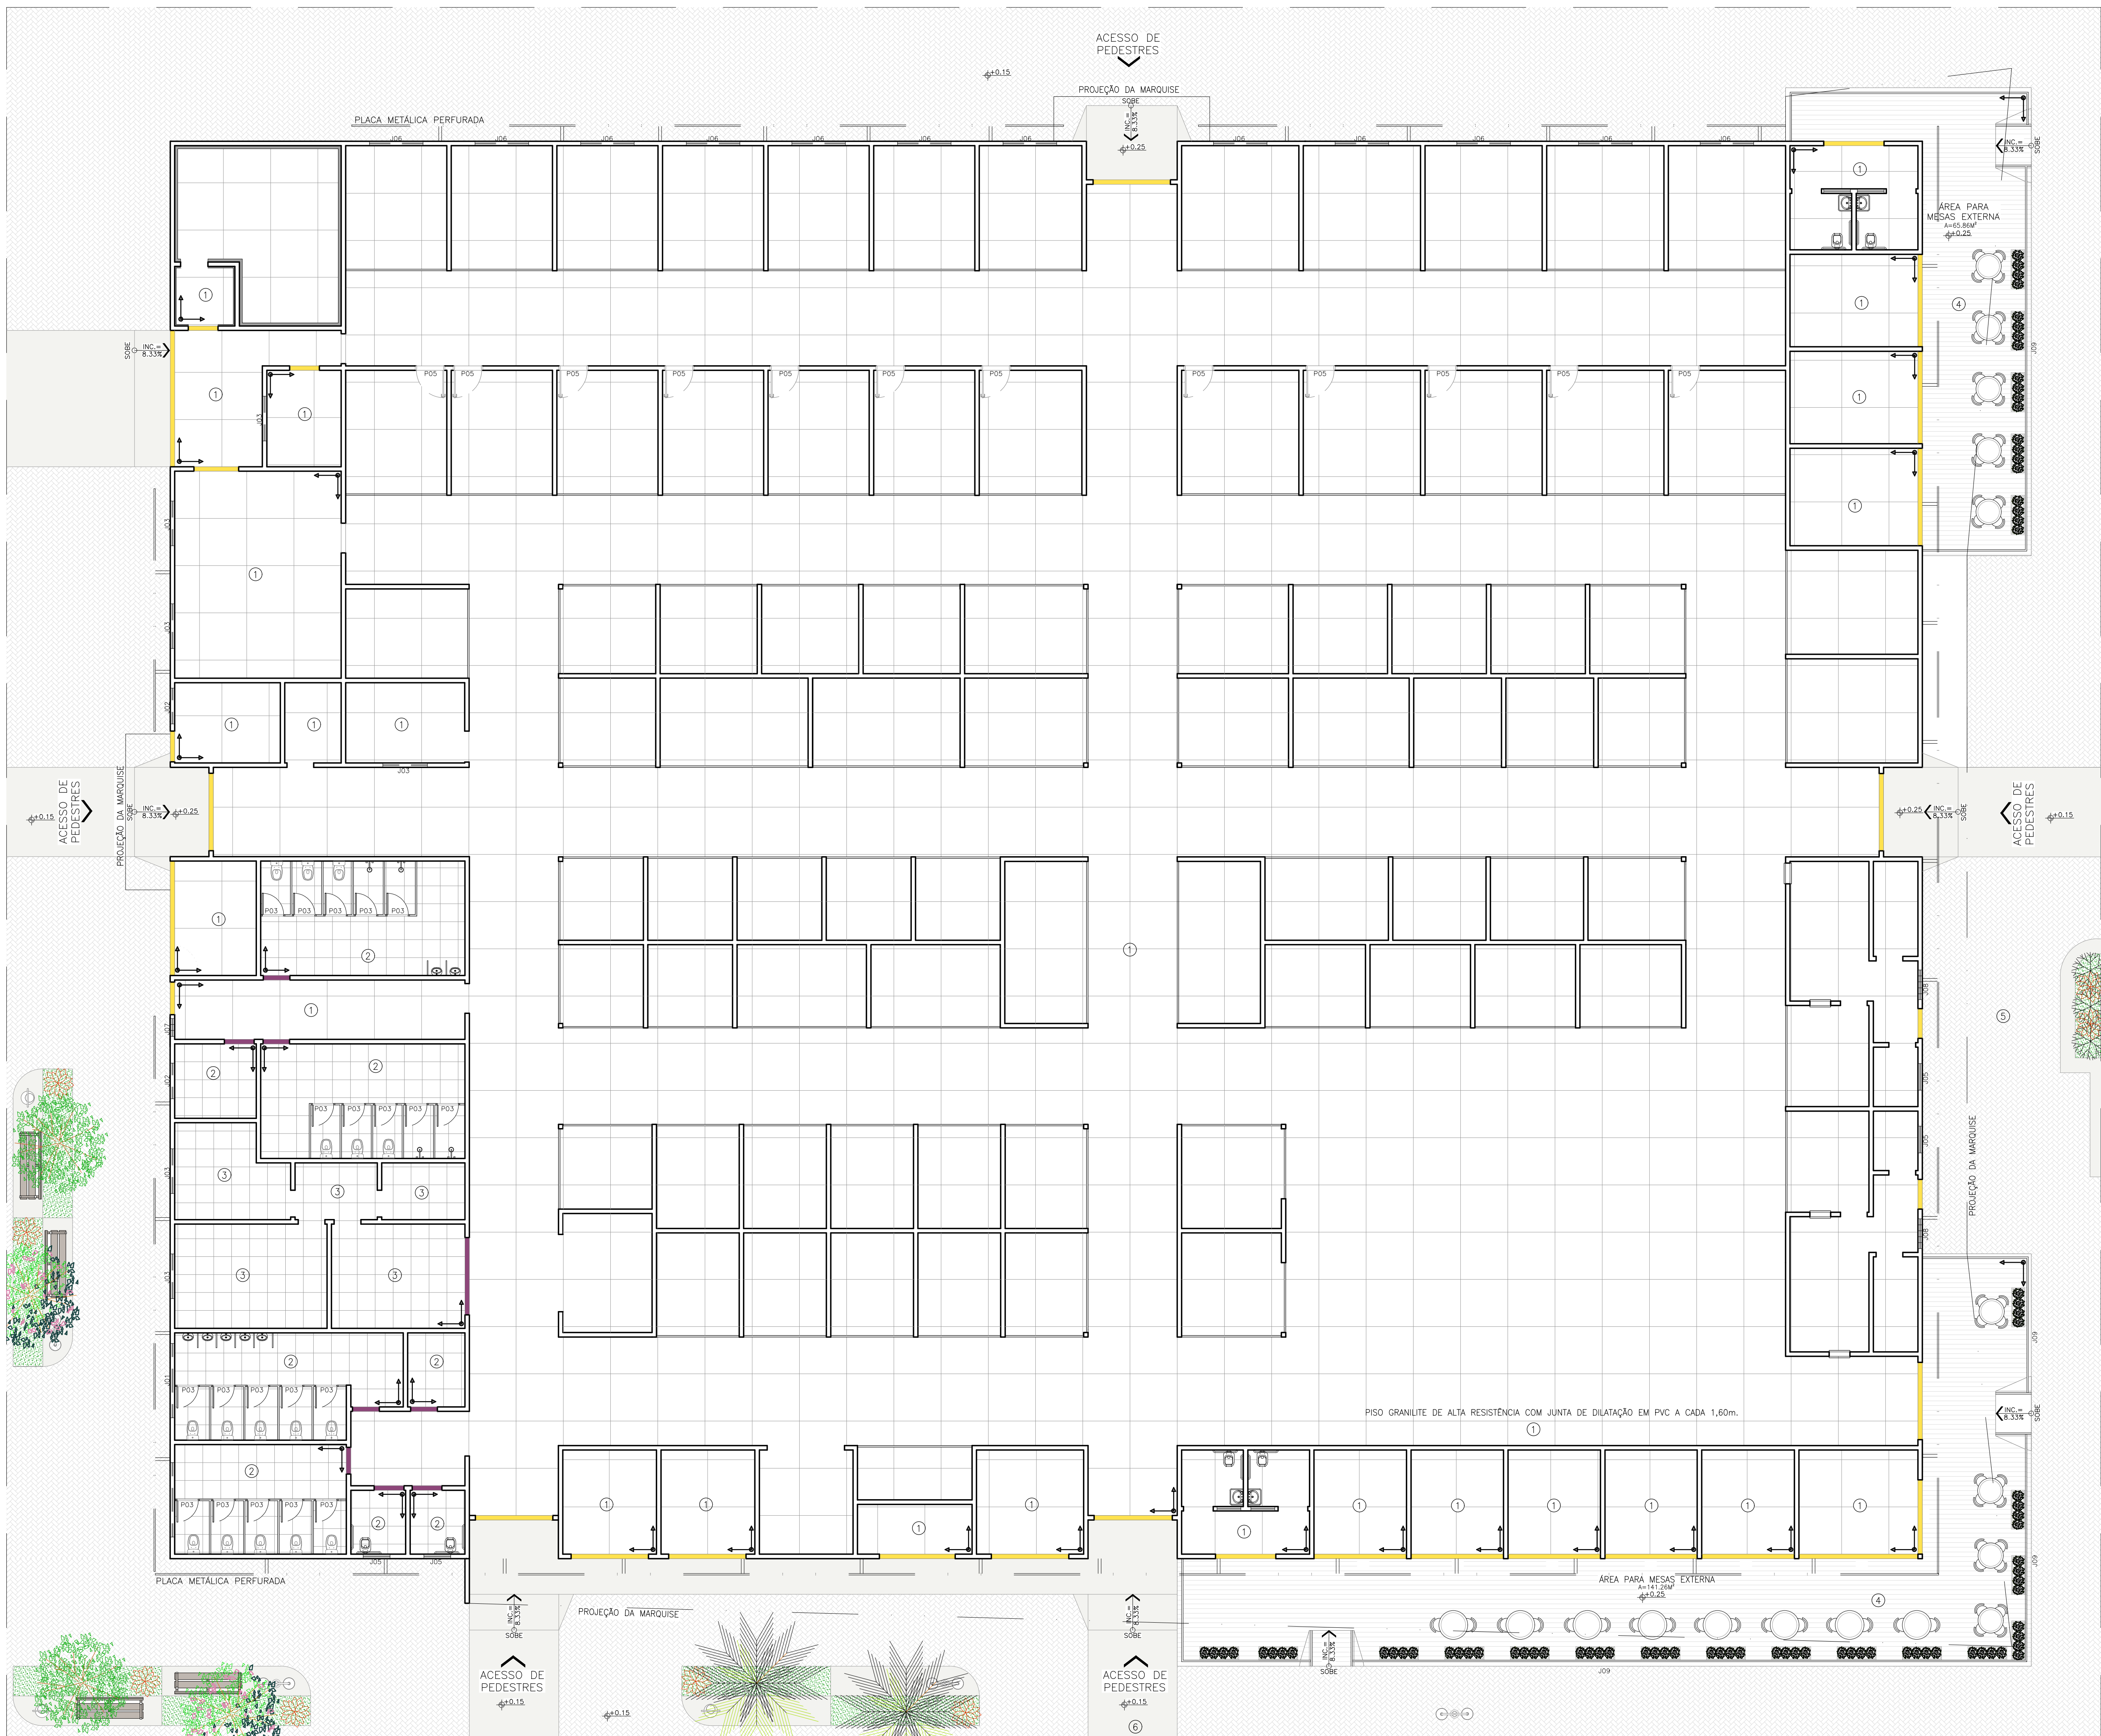


5 PLANTA DA EDIFICAÇÃO-LAYOUT
ESCALA 1:100

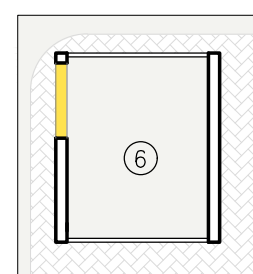


6 PLANTA DA CASA DE GÁS
ESCALA 1:100


LEGENDA DE FLUXOS	
	FLUXO DO LIXO
	FLUXO DO ALIMENTO

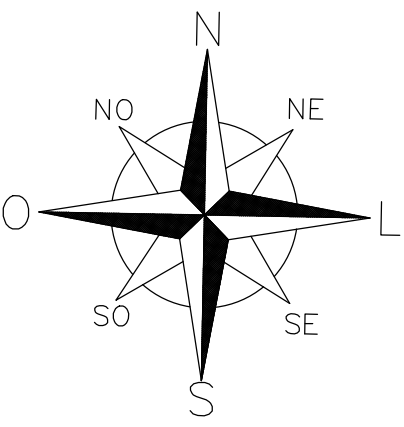


5 PLANTA DA EDIFICAÇÃO-LAYOUT
ESCALA 1:100

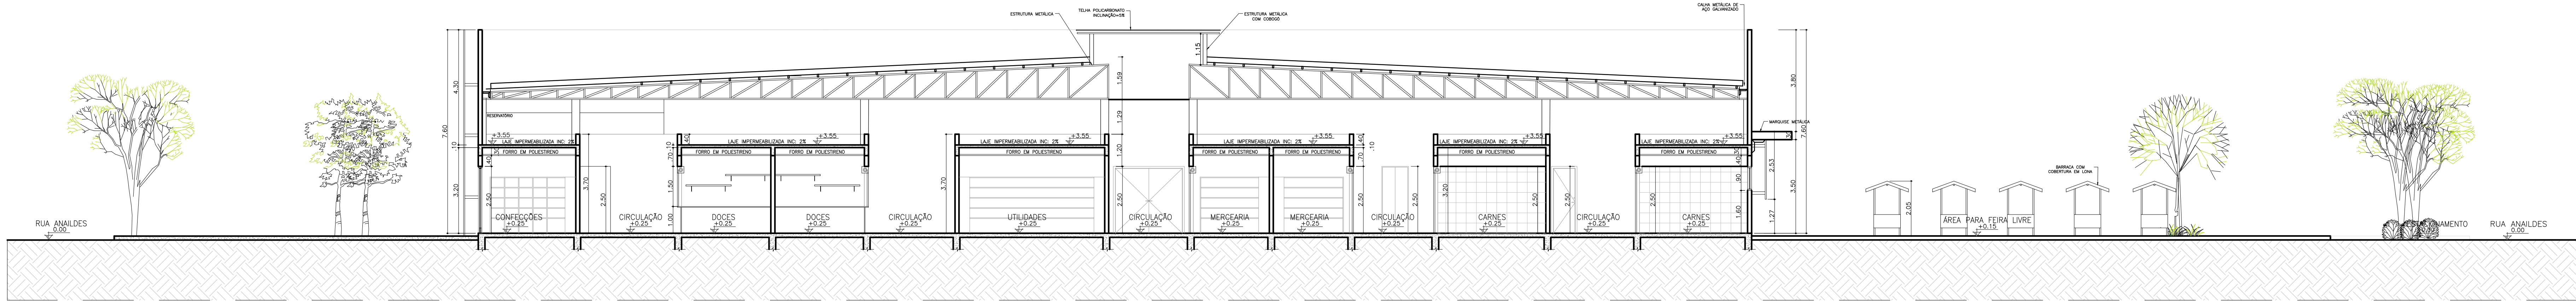


9 CORTE AA
ESCALA 1:100

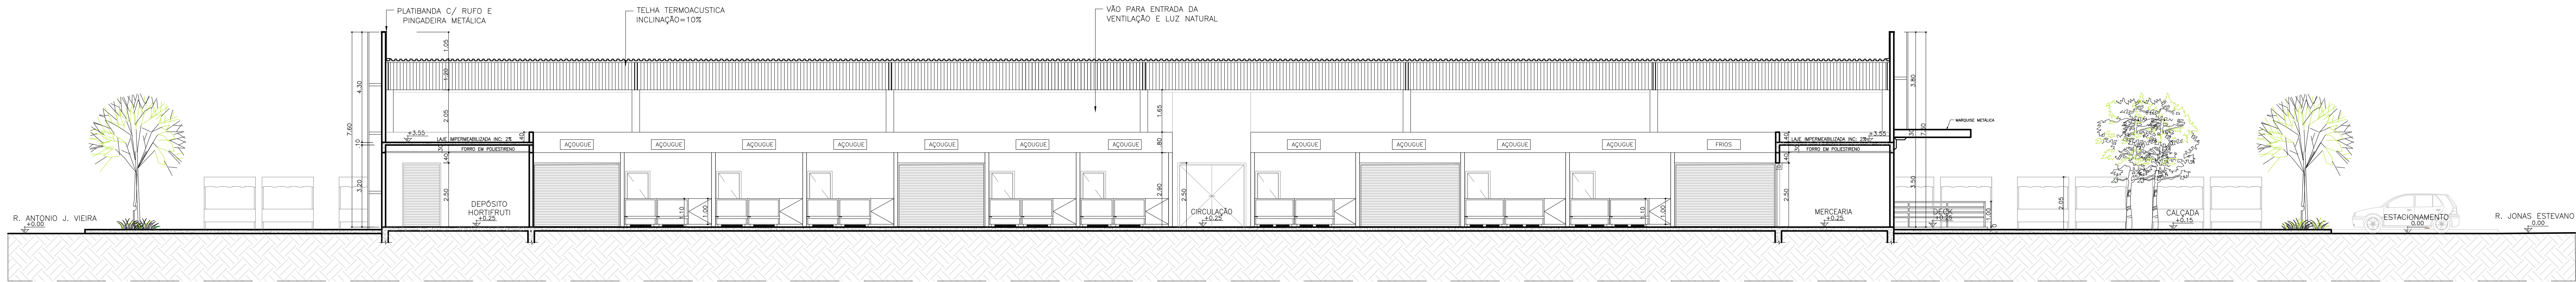


10 CORTE BB
ESCALA 1:100

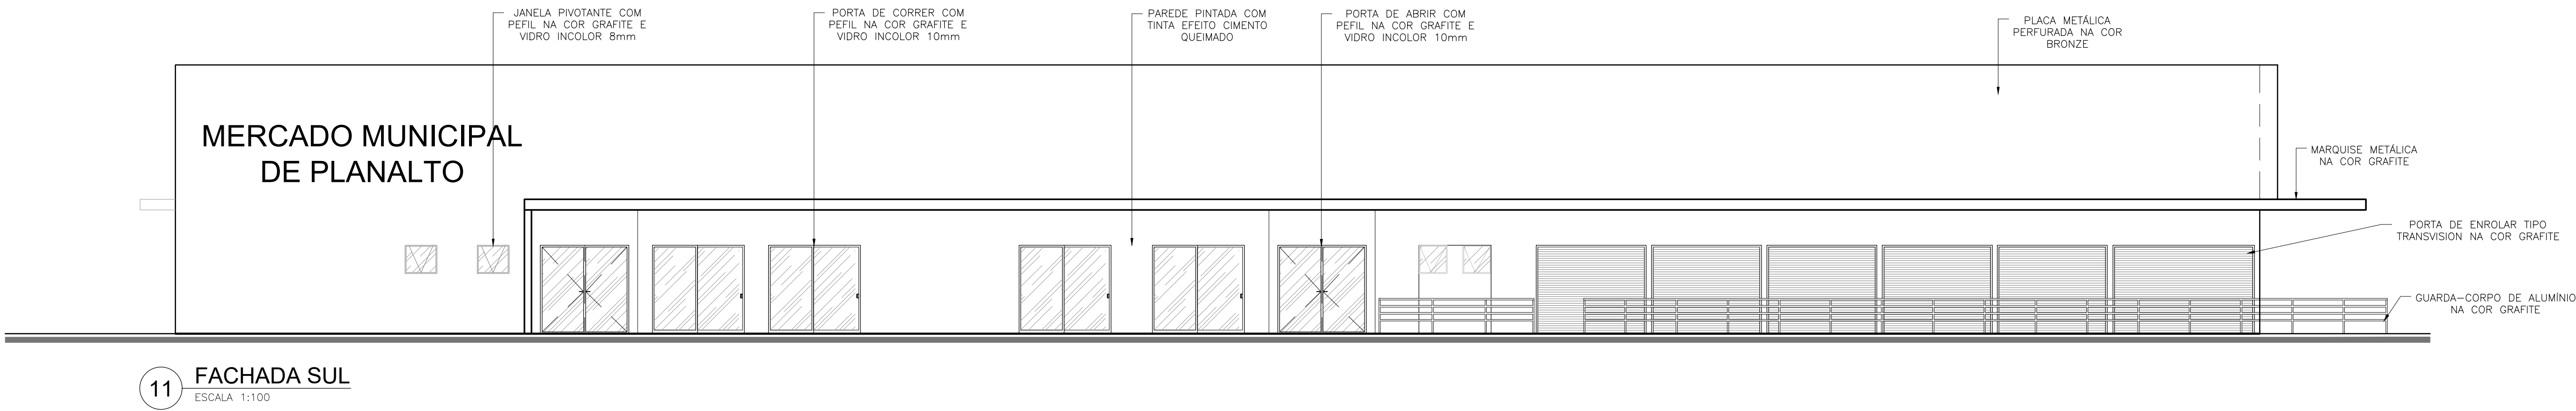


11 FACHADA SUL
ESCALA 1:100

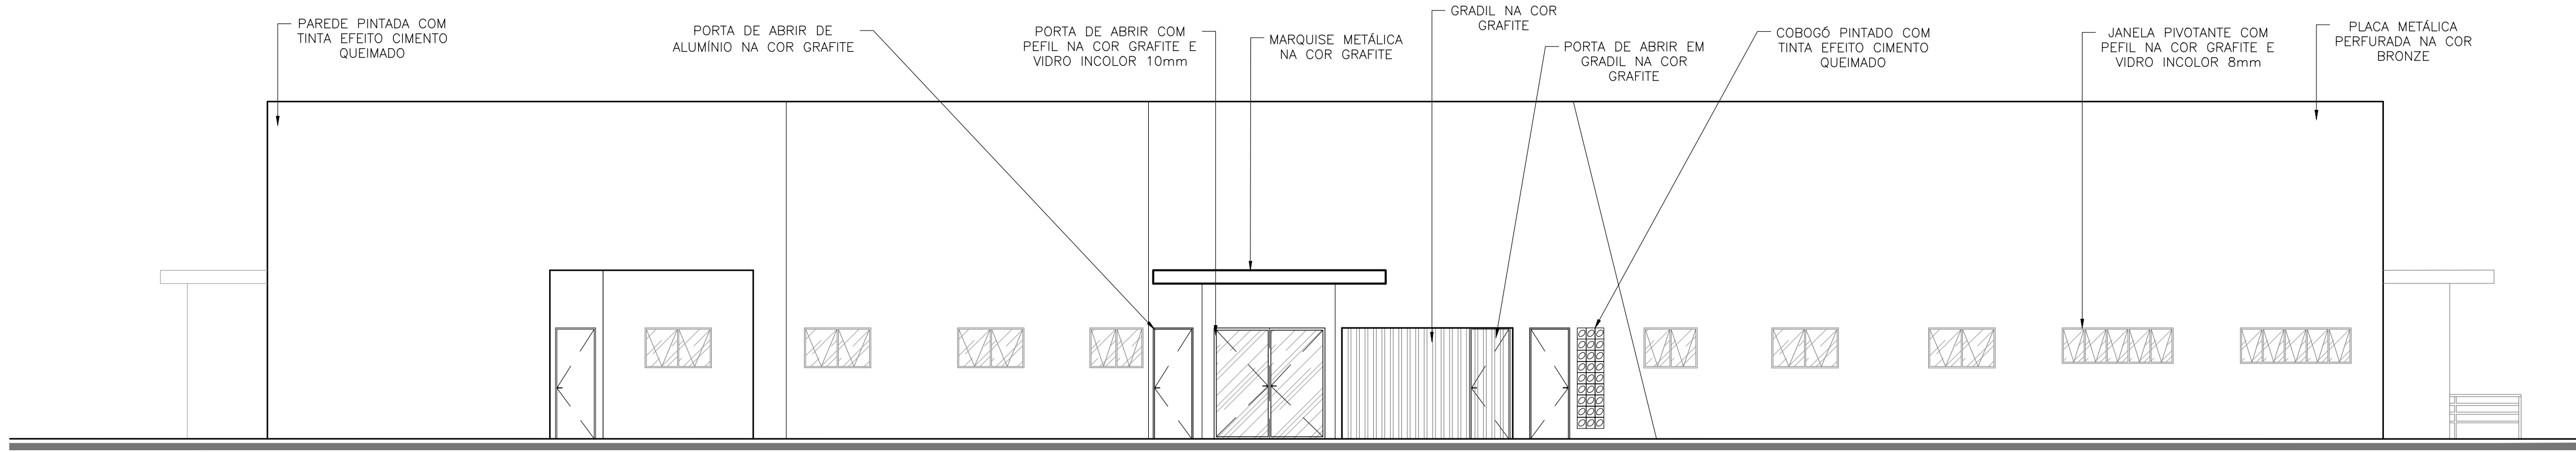

12 FACHADA OESTE
ESCALA 1:100

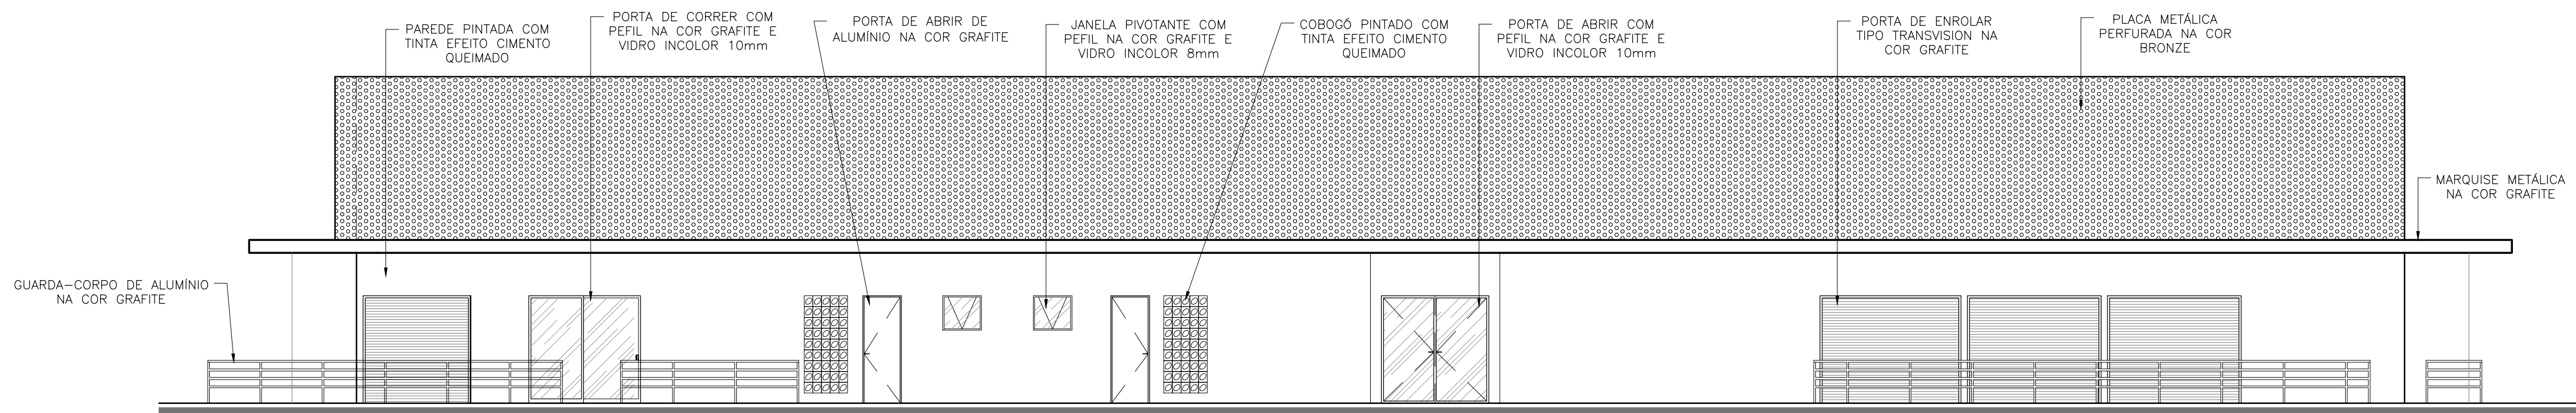

13 FACHADA LESTE
ESCALA 1:100

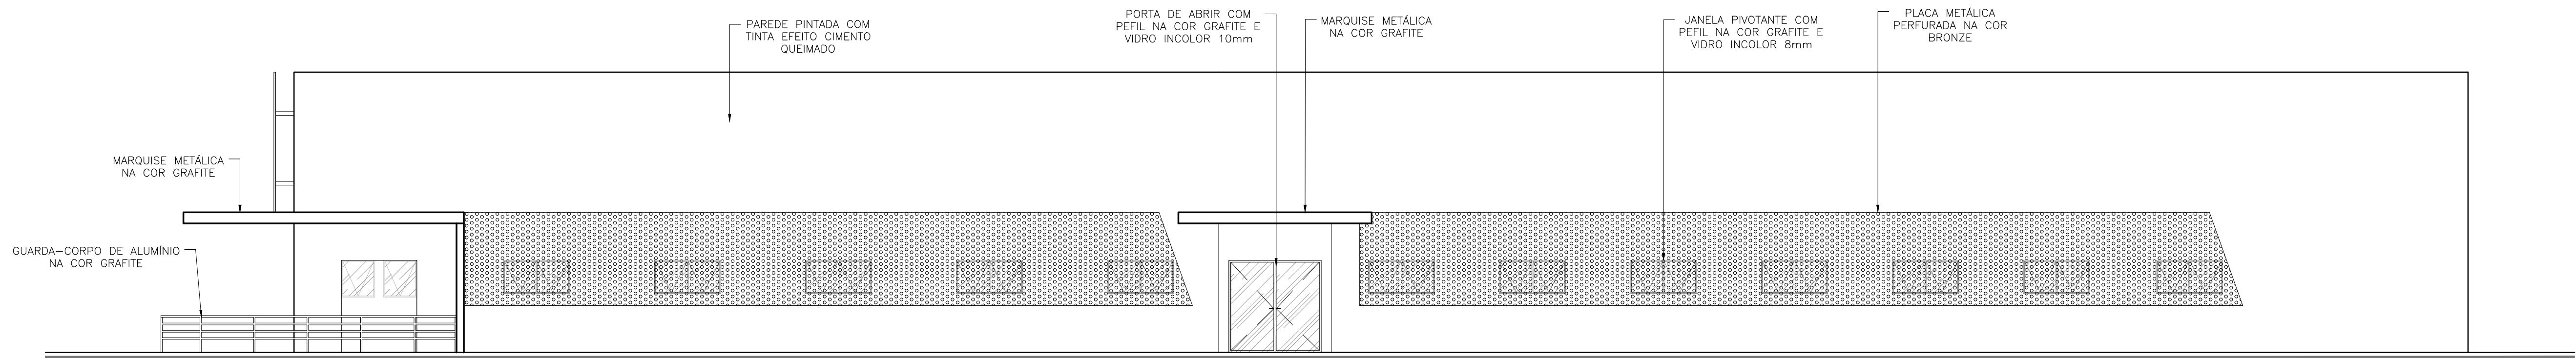

14 FACHADA NORTE
ESCALA 1:100