


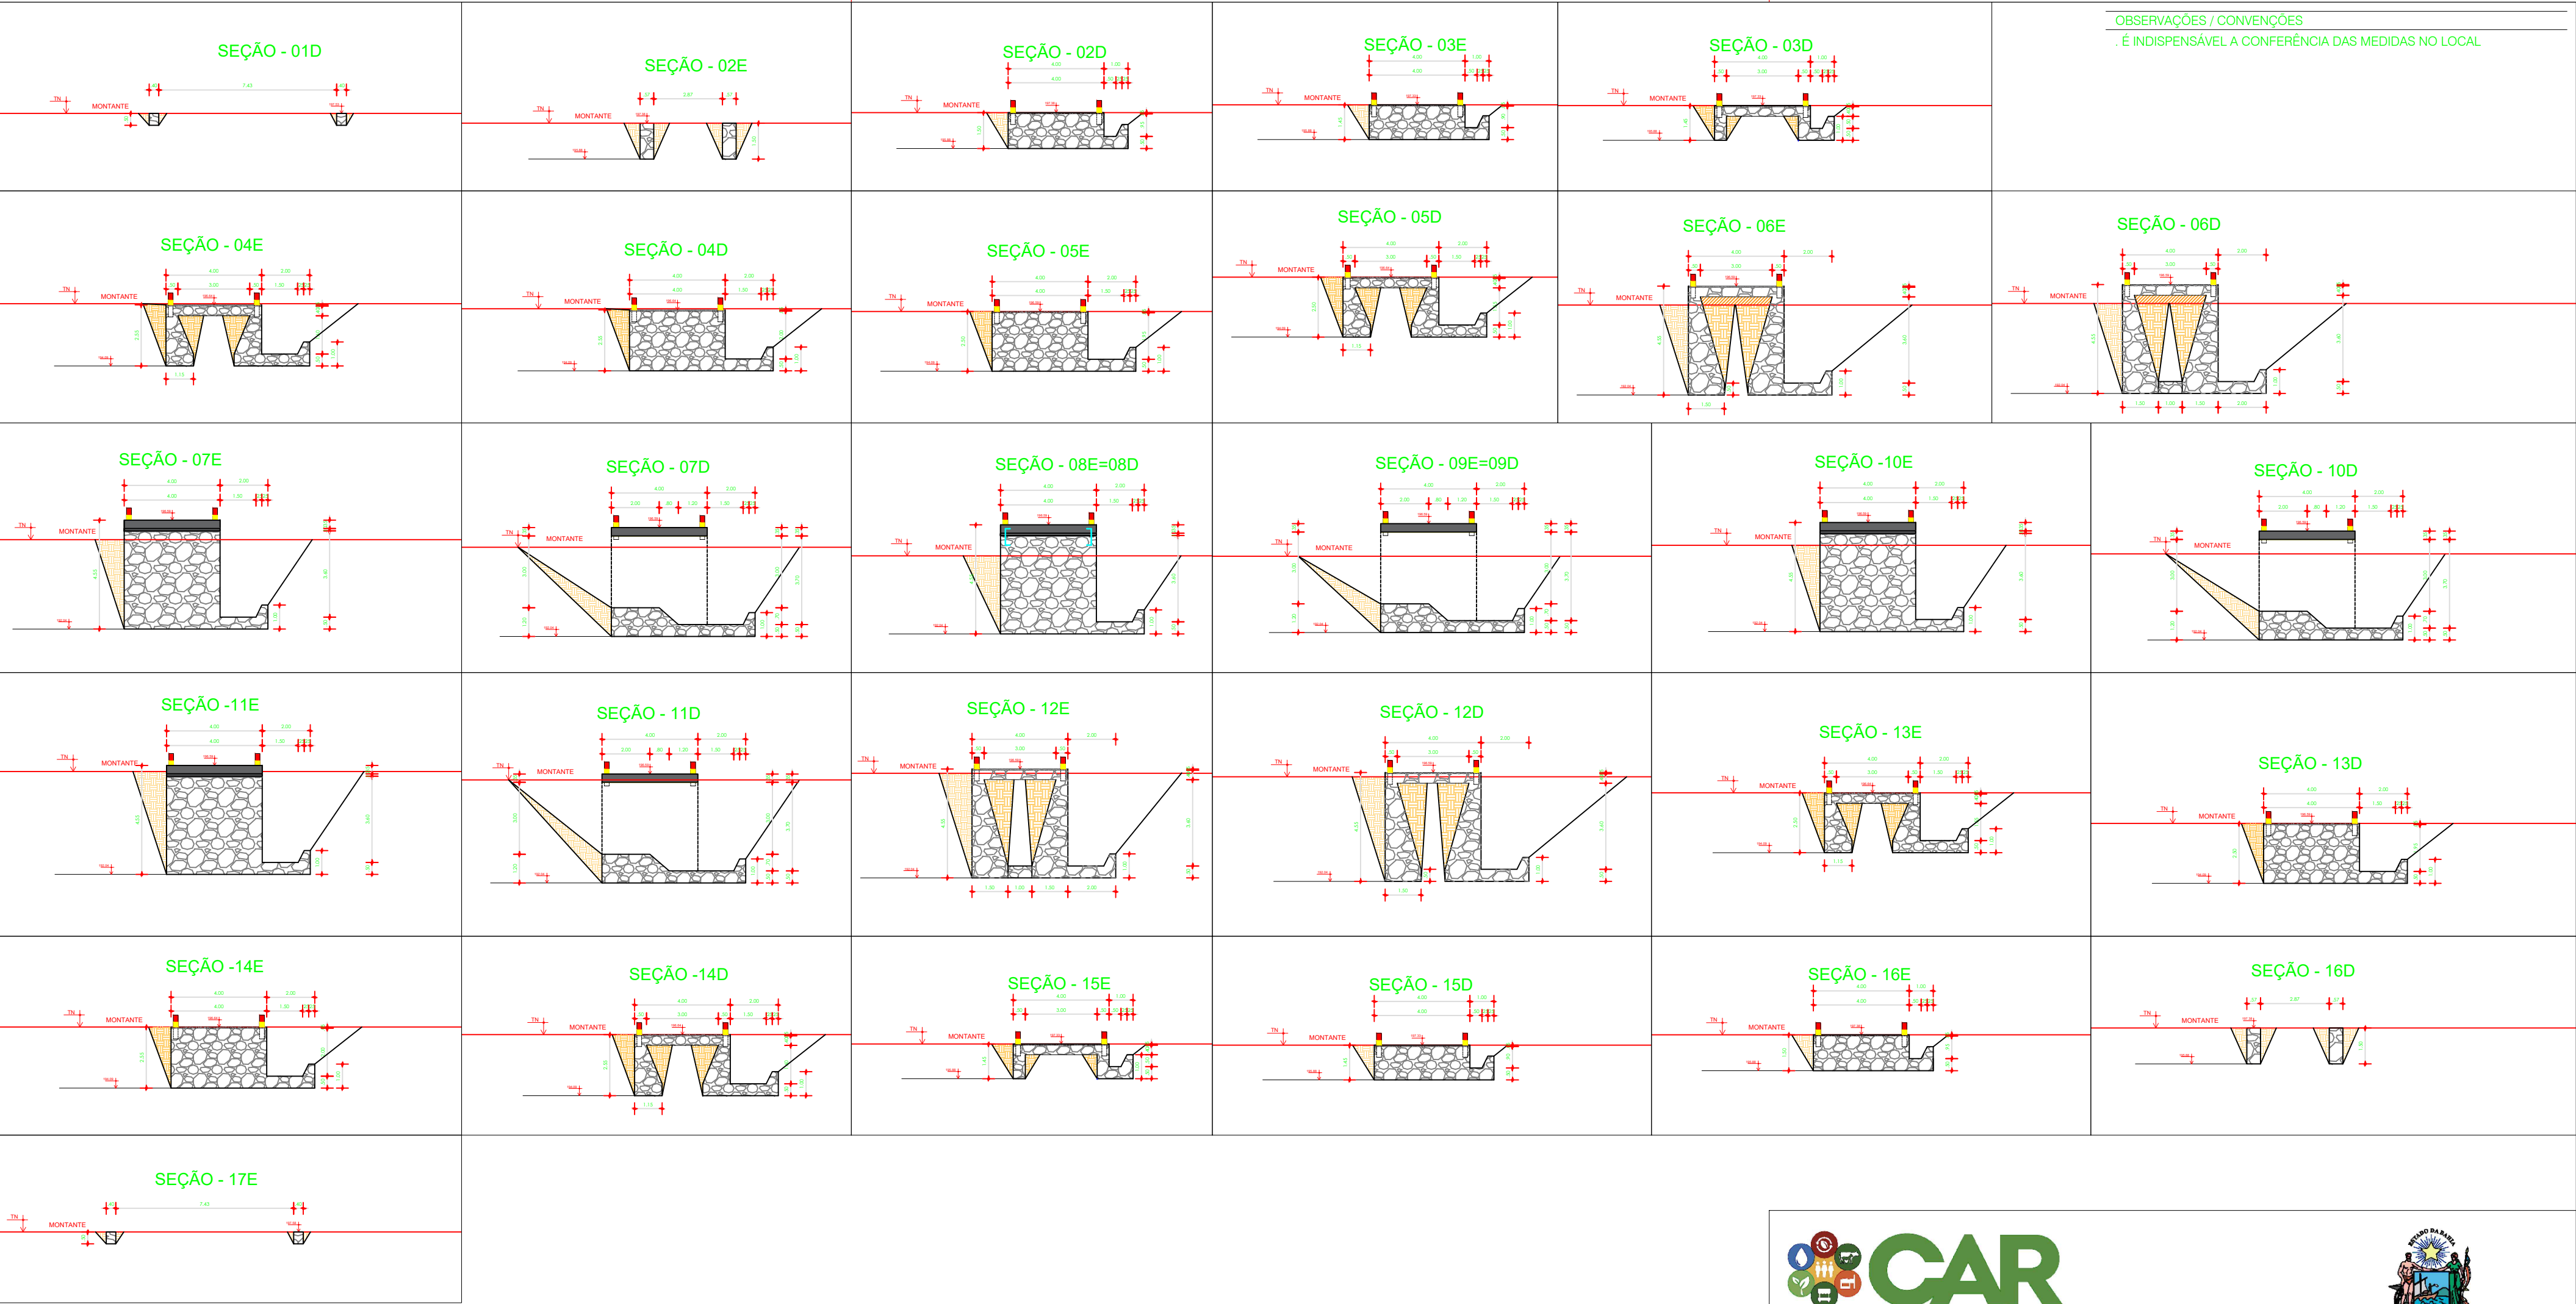

PROJETO ESPECÍFICO
PASSAGEM MOLHADA - BREJÕES RIO JACARÉ

PROJETO DE IMPLANTAÇÃO

PLANTA:
SEÇÕES TRANSVERSAIS

NÚMERO:
IMP.
02/02

PROJETO - AUTORIA:
FRANCISCO GILVAM JARDIM
CREA/PE: 12085

VERSÃO REVISADA EM:

CICLOPE:

DESENHO:
GISLANE MENDES

ESCALA:
INDICADA

DATA:
JULHO/2025

MUNICÍPIO:
MORRO DO CHAPÉU