
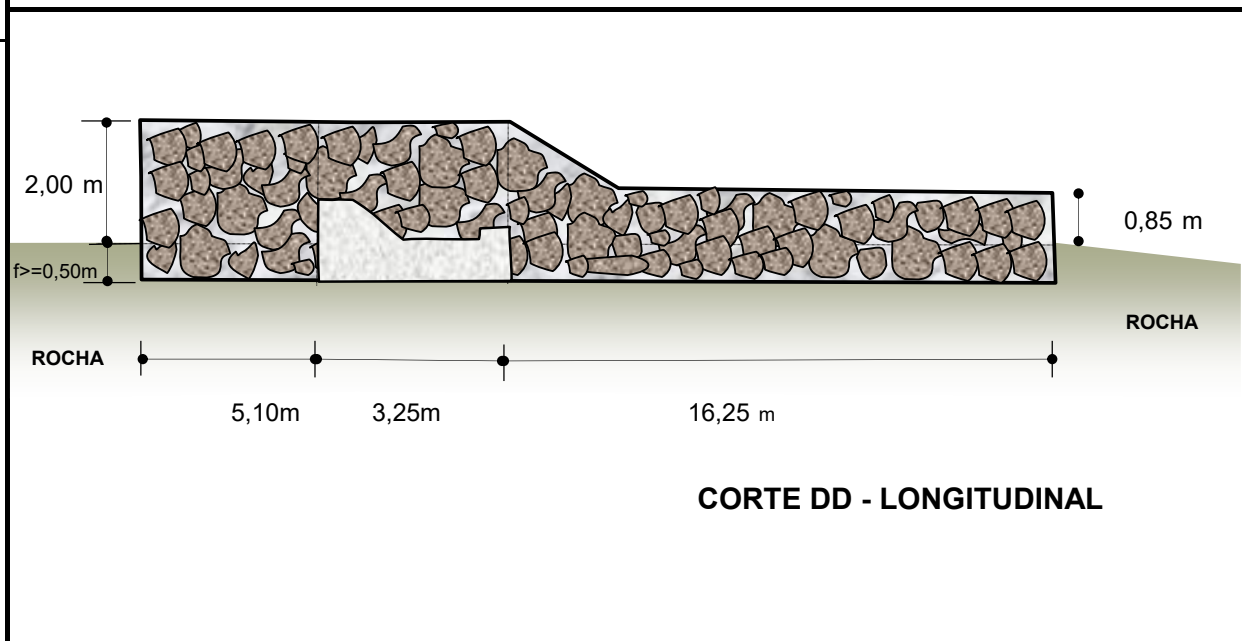


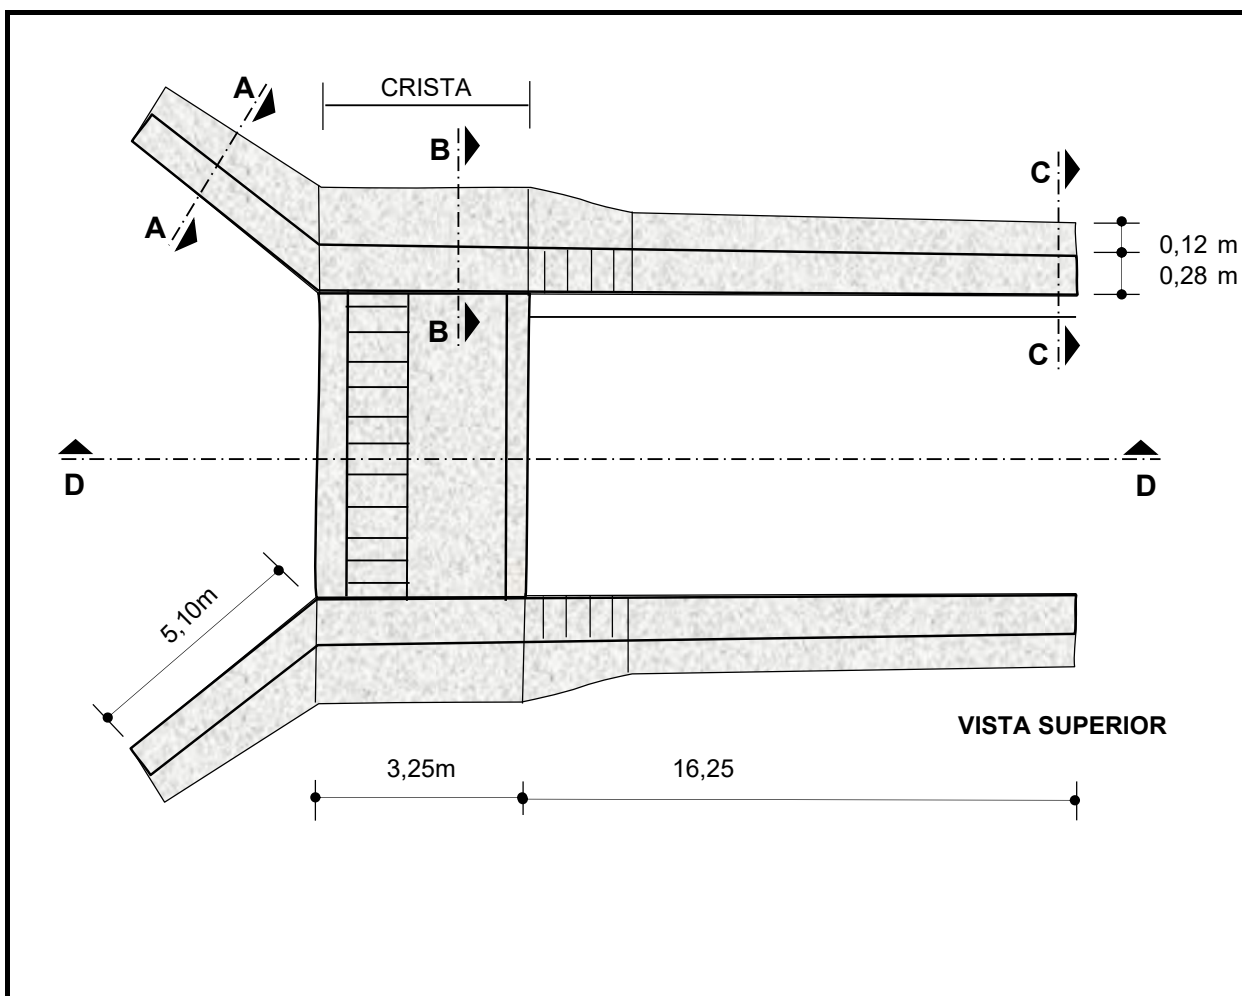

PROJETO:

BARREIRO

ENTIDADE SOLICITANTE:
PREFEITURA MUNICIPAL DE RIACHO DE
SANTANA

MUNICÍPIO E LOCALIDADE:
RIACHO DE SANTANA/BOQUEIRÃO
DE CIMA

COORD. GEOGRÁFICAS:
23L 734523,00
8489888

PROJETO - AUTORIA:
ELABORAÇÃO : RUDEX SANTOS DA CRUZ
CREA - 12230



NÚMERO:

02 / 05

ESCALA:
S/ ESCALA

DATA:
julho-25

DESENHO:
Francisco Gilvam

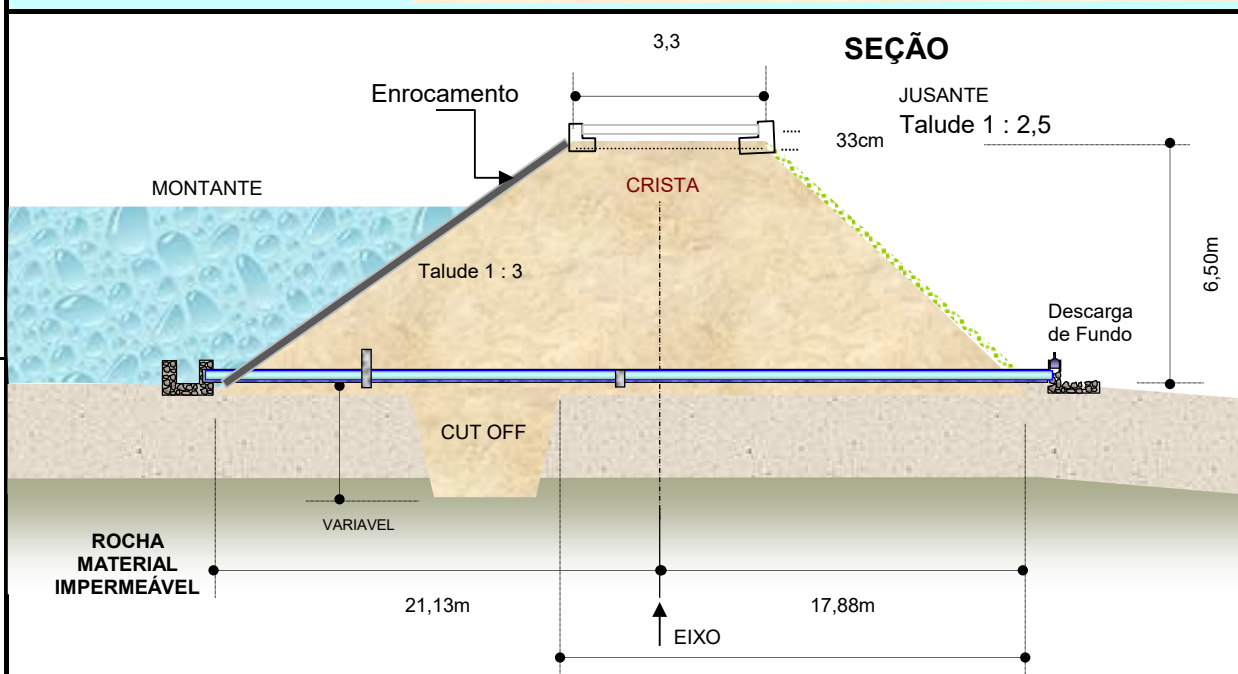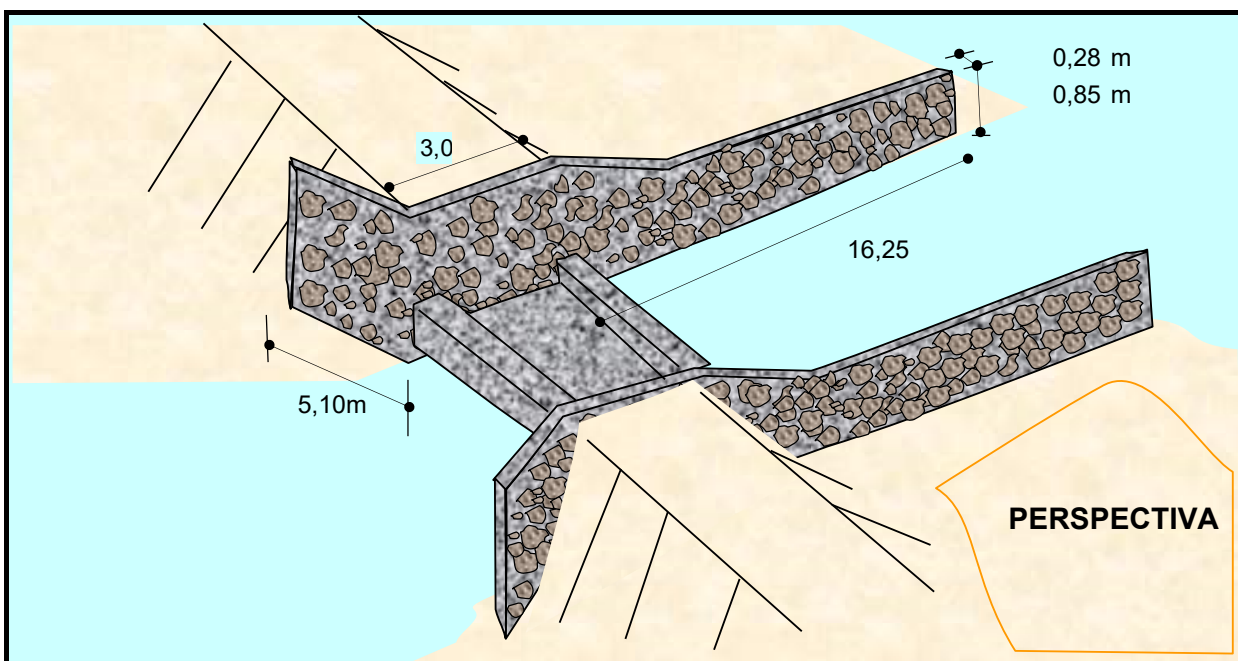

Observação:

A fundação(cut off) deverá ser escavada até à rocha ou até material seguramente impermeável(a critério da fiscalização) e ser executada obedecendo ao projeto e com muito critério e rigor na umidificação e compactação do solo, escolhendo para tanto os melhores materiais(solos) disponíveis.

PROJETO:

BARREIRO

ENTIDADE SOLICITANTE:

PREFEITURA MUNICIPAL DE RIACHO DE SANTANA

MUNICÍPIO E LOCALIDADE:

RIACHO DE SANTANA/BOQUEIRÃO DE CIMA

COORD. GEOGRÁFICAS:

23L 734523,00
8489888

PROJETO - AUTORIA:

ELABORAÇÃO : RUDEX SANTOS DA CRUZ
CREA - 12230

NÚMERO:

01 / 05

ESCALA:

S/ ESCALA



DATA:

julho-25

DESENHO:

Francisco Gilvam

SEÇÃO ESQUEMÁTICA NO EIXO DA BARRAGEM

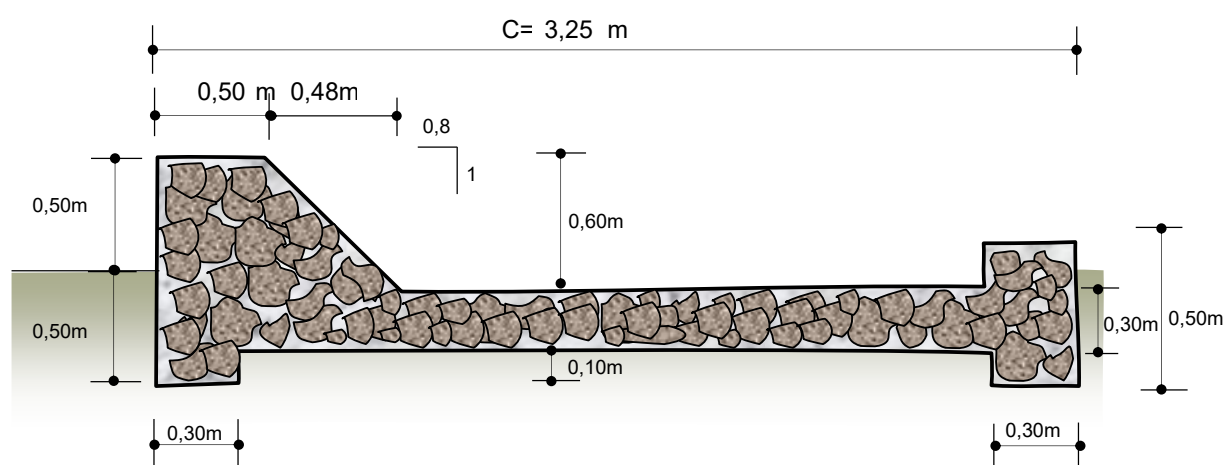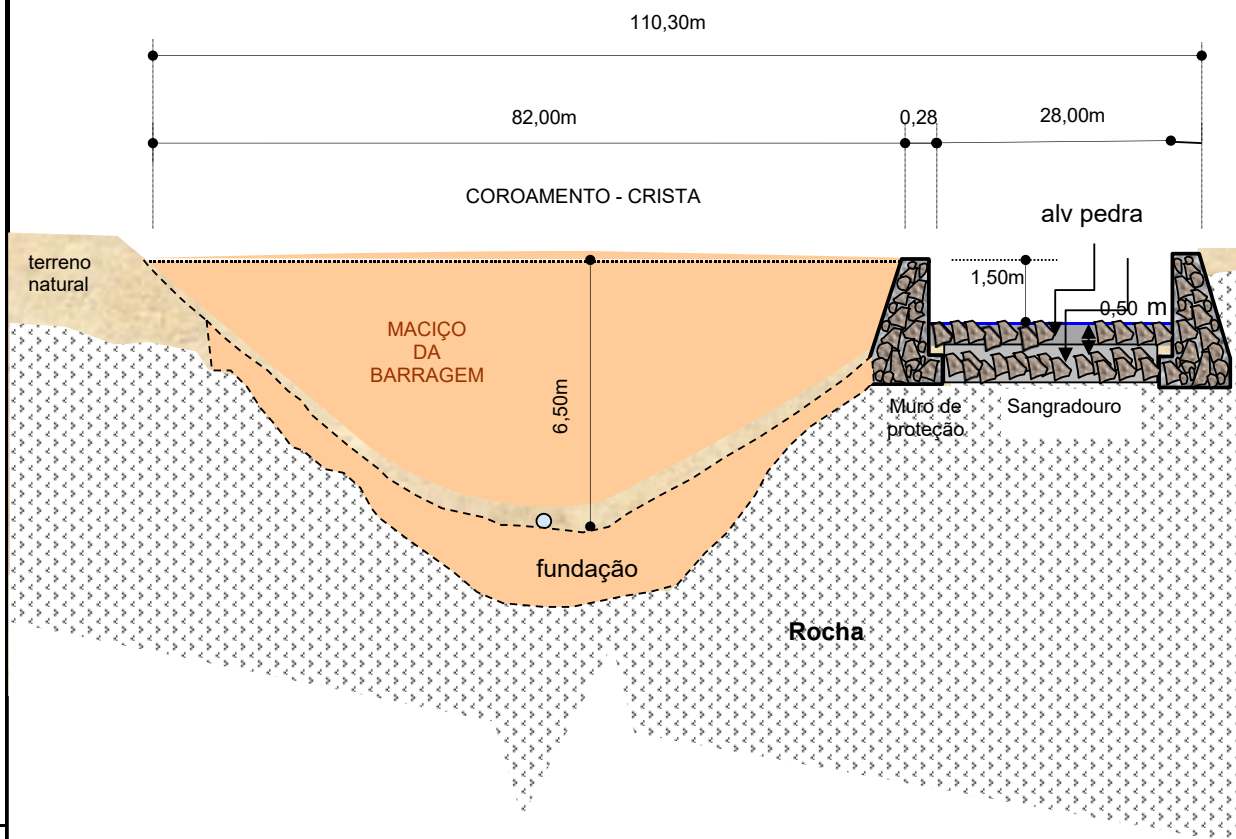

PROJETO:

BARREIRO

ENTIDADE SOLICITANTE:
PREFEITURA MUNICIPAL DE RIACHO DE
SANTANA

MUNICÍPIO E LOCALIDADE:
RIACHO DE SANTANA/BOQUEIRÃO
DE CIMA

COORD. GEOGRÁFICAS:
23L 734523,00
8489888

PROJETO - AUTORIA:
ELABORAÇÃO : RUDEX SANTOS DA CRUZ
CREA - 12230

NÚMERO:




04 / 05

ESCALA:
S/ ESCALA

DATA:
julho-25

DESENHO:
Francisco Gilvam

IMAGENS DE MODELO

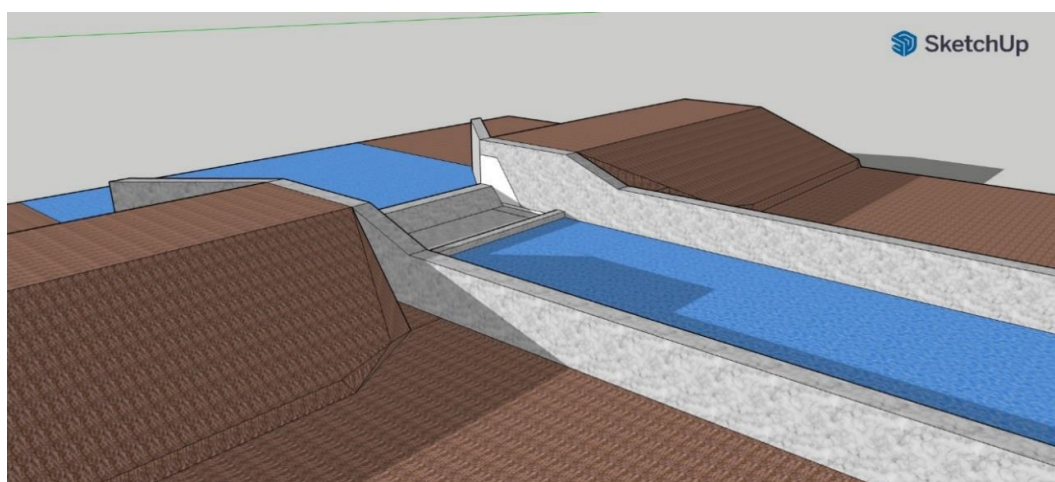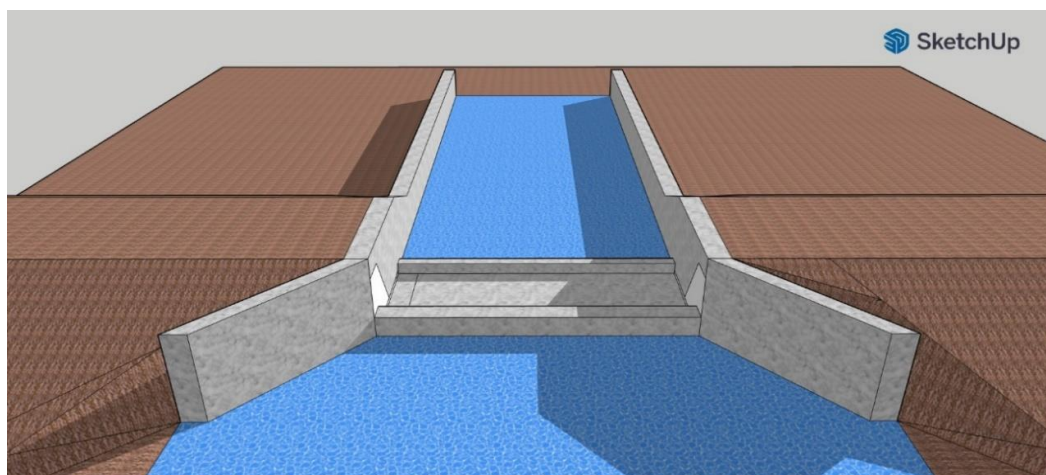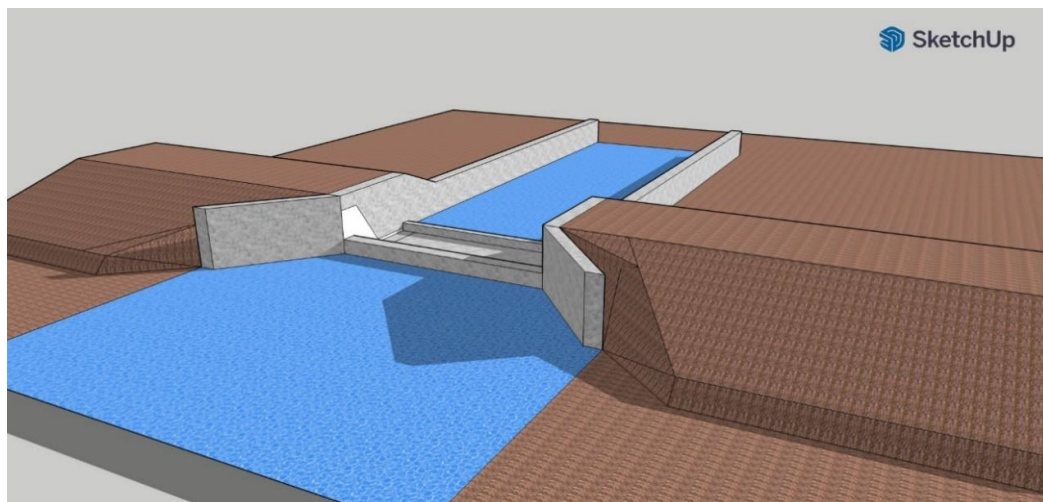


PROJETO:


BARREIRO

ENTIDADE SOLICITANTE: PREFEITURA MUNICIPAL DE RIACHO DE SANTANA		MUNICÍPIO E LOCALIDADE: RIACHO DE SANTANA/BOQUEIRÃO DE CIMA	COORD. GEOGRÁFICAS: 23L 734523,00 8489888
PROJETO - AUTORIA: ELABORAÇÃO : RUDEX SANTOS DA CRUZ CREA - 12230			NÚMERO: 05 / 05
ESCALA: S/ ESCALA	DATA: julho-25	DESENHO: Francisco Gilvam	


S1

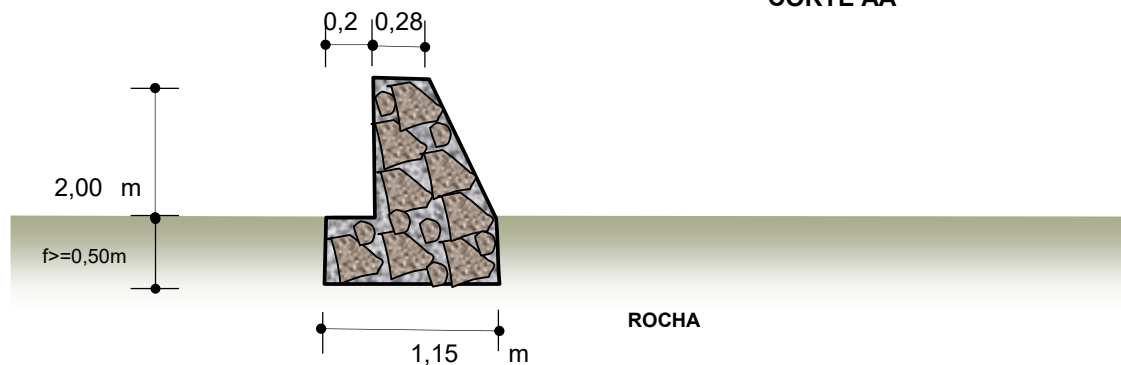SEÇÃO DO MURO NA EXTREMIDADE DE MONTANTE
CORTE AA

S2

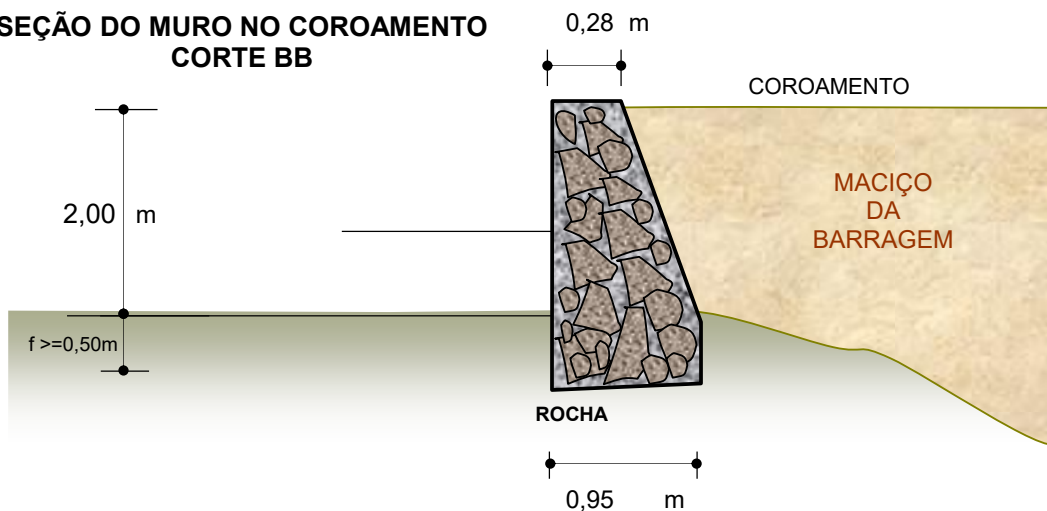SEÇÃO DO MURO NO COROAMENTO
CORTE BB

S3

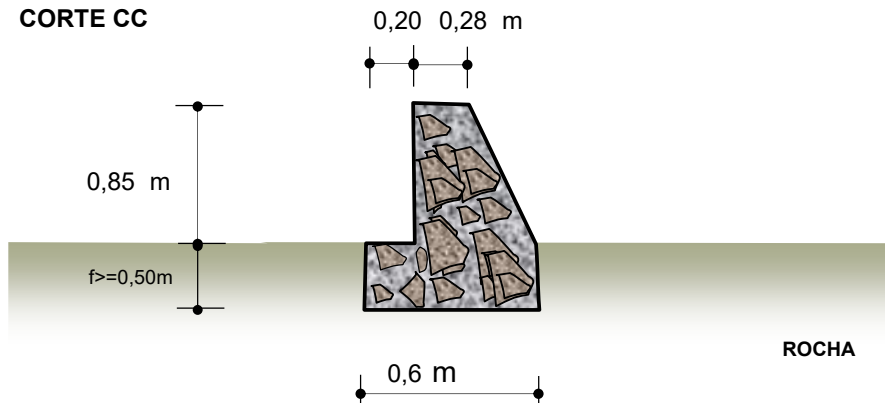SEÇÃO DO MURO NA EXTREMIDADE DE
JUSANTE
CORTE CC

PROJETO:

BARREIRO

ENTIDADE SOLICITANTE:

PREFEITURA MUNICIPAL DE RIACHO DE
SANTANA

MUNICÍPIO E LOCALIDADE:

RIACHO DE SANTANA/BOQUEIRÃO
DE CIMA

COORD. GEOGRÁFICAS:

23L 734523,00
8489888

PROJETO - AUTORIA:

ELABORAÇÃO : RUDEX SANTOS DA CRUZ

CREA - 12230

NÚMERO:

03 / 05

ESCALA:

S/ ESCALA

DATA:

julho-25

DESENHO:

Francisco Gilvam

DESENHO ESQUEMÁTICO – TOMADA D'ÁGUA
BARRAGEM DE TERRA

COTAS EM METRO							VOL.	VOL.
H	C	M	N	J	L	AP	CONC.	CONC.
8.00	4.00	17.00	11.00	22.00	50.00	5.40	8.45	
7.50	3.75	15.50	10.50	20.50	46.50	5.40	7.91	
7.00	3.50	14.00	10.00	16.50	40.50	5.40	7.00	
6.50	3.25	12.50	9.50	15.75	37.75	5.40	6.58	
6.00	3.00	11.00	9.00	15.00	35.00	5.40	6.16	
5.50	2.75	9.50	8.50	14.25	32.25	5.40	5.75	
5.00	2.50	8.00	8.00	13.50	29.50	5.40	5.33	
4.50	2.25	6.50	7.50	12.75	26.75	5.40	4.91	
4.00	2.00	5.00	7.00	12.00	24.00	5.40	4.49	

AP = Alvenaria de Pedra
CONC. = Concreto

PROJETO: **TOMADA D'ÁGUA - BARRAGEM DE TERRA**

PLANTA: **DESENHO ESQUEMÁTICO**

PROJETO - AUTORIA:
FRANCISCO GILVAM JARDIM
CREA 12088-D


DESENHADOR:
DANIEL MACHADO

ESCALA:
1/50


DATA:
AGOSTO/2002

ARQUIVO:
DESCARGA DE FUNDO.DWG


NÚMERO:
01/04

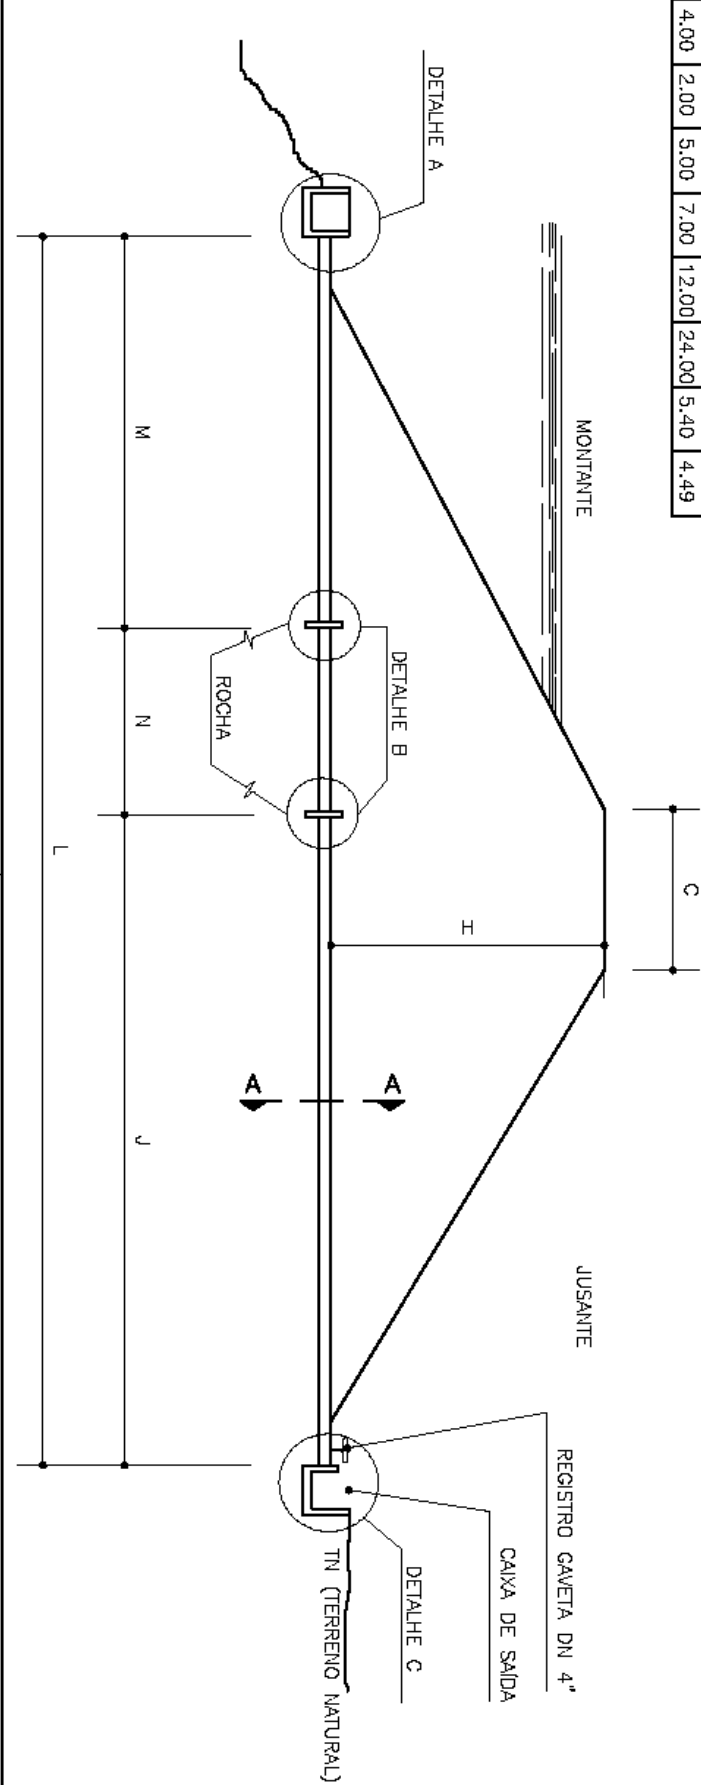


DETALHE-B CHICANAS

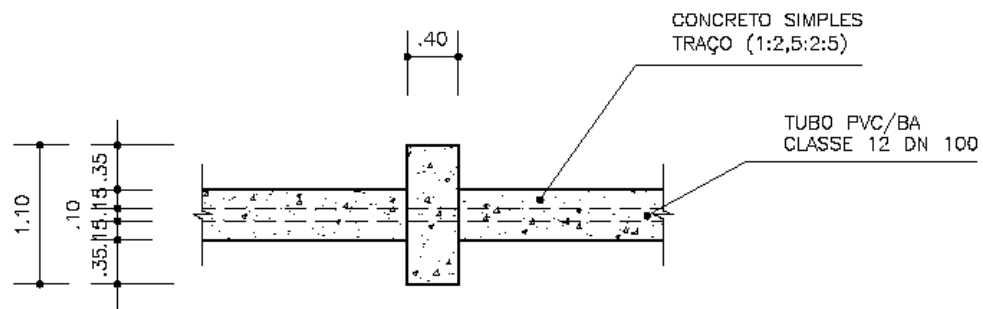

CORTE

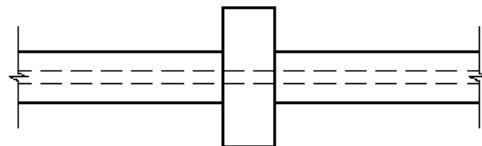

VISTA SUPERIOR

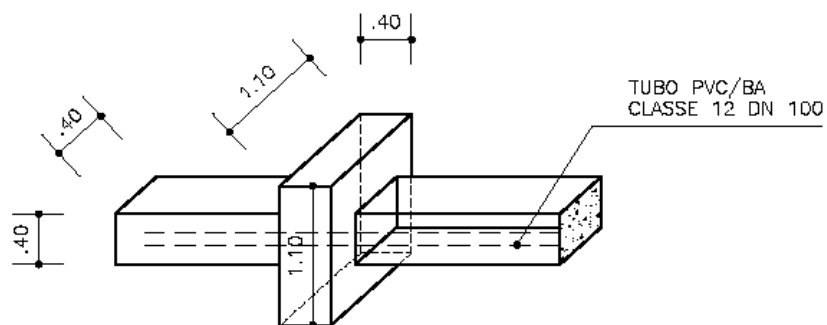

PERSPECTIVA

PROJETO:

TOMADA D'ÁGUA - BARRAGEM DE TERRA

PLANTA:

DETALHES

PROJETO - AUTORIA:

FRANCISCO GILVAM JARDIM
CREA: 12085-D

DESENHO:

DANIEL MACHADO

ESCALA:

1/50

DATA:

AGO6TO/2002

NÚMERO:


02/04

ARQUIVO:


DESCARGA DE FUNDO.DWG

PENAS
PLOTAGEM
1 - 7 - 0.25
2 - 7 - 0.25
3 - 7 - 0.10
4 - 7 - 0.17
5 - 7 - 0.12
6 - 7 - 0.10
7 - 7 - 0.10
8 - 7 - 0.07
9 - 7 - 0.05
FORMATO: A4
ESCALA: 1/100

DETALHE-A CX. DE ENTRADA

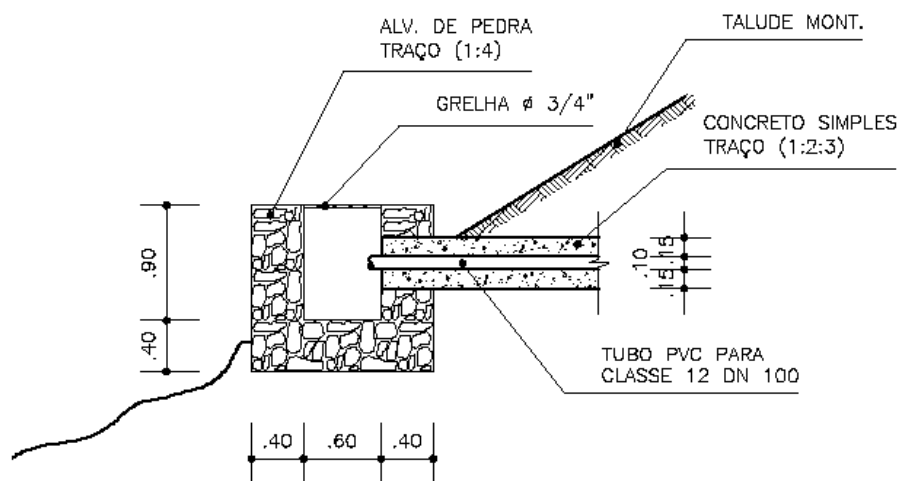

CORTE

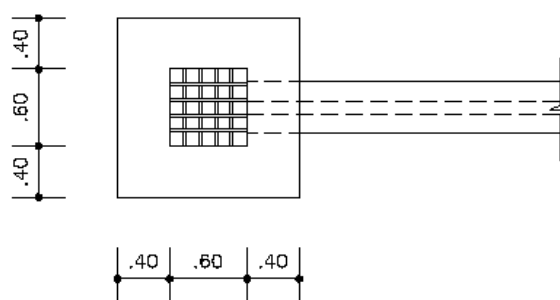

VISTA SUPERIOR

PROJETO:

TOMADA D'ÁGUA - BARRAGEM DE TERRA

PLANTA:

DETALHES

NÚMERO:

03/04

PROJETO - AUTORIA:

FRANCISCO GILVAM JARDIM
CREA: 12085-D

DESENHO:

DANIEL MACHADO

ESCALA:

1/50

DATA:

AGOSTO/2002

ARQUIVO:

DESCARGA DE FUNDO.DWG

PENAS

PLOTAGEM

1 - 7 - 0.25

2 - 7 - 0.25

3 - 7 - 0.10

4 - 7 - 0.17

5 - 7 - 0.12

6 - 7 - 0.10

7 - 7 - 0.10


8 - 7 - 0.07

9 - 7 - 0.05

FORMATO: A4

ESCALA: 1/100

DETALHE—C CX. DE SAÍDA

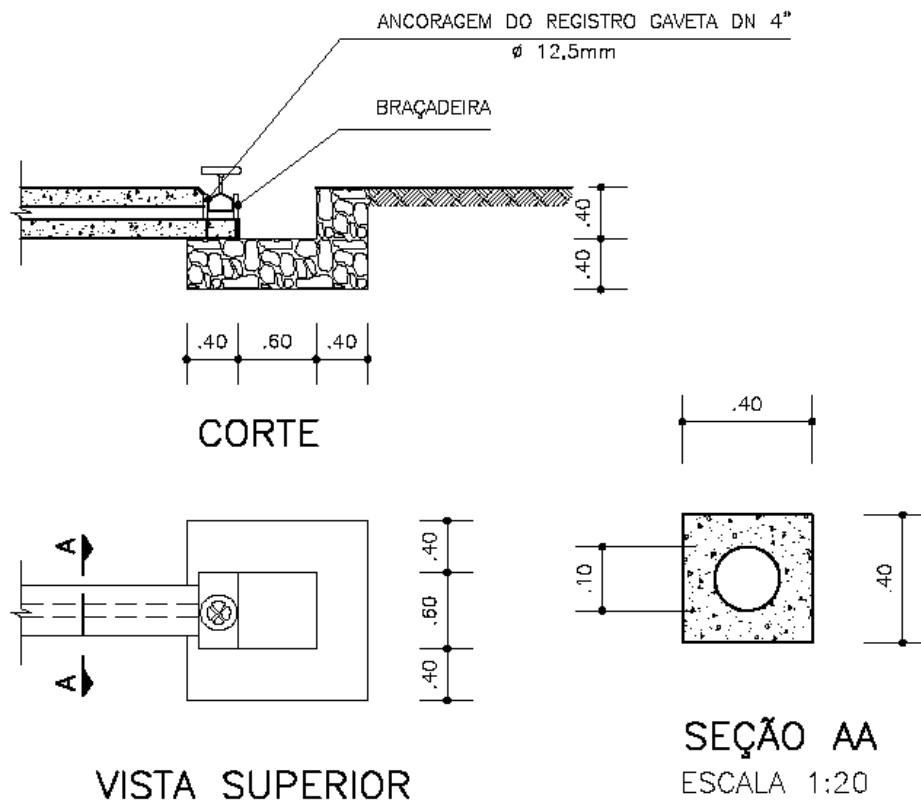

PENAS
 PLOTAGEM
 1 - 7 - 0.25
 2 - 7 - 0.25
 3 - 7 - 0.10
 4 - 7 - 0.17
 5 - 7 - 0.12
 6 - 7 - 0.10
 7 - 7 - 0.10
 8 - 7 - 0.07
 9 - 7 - 0.05
 FORMATO:A4
 ESCALA: 1/100

PROJETO:

TOMADA D'ÁGUA - BARRAGEM DE TERRA

PLANTA:

DETALHES

PROJETO - AUTORIA:

PROJETO - AUTORIA:
FRANCISCO GILVAM JARDIM
CRIA: 12085-D

DESENHO:

DANIEL MACHADO

ESCALA:

1/50

DATA:

AGOSTO/2002

NÚMERO:

04/04

ARQUIVO:

DESCARGA DE FUNDO.DWG

