




NÍVEL DE ESCAVAÇÃO

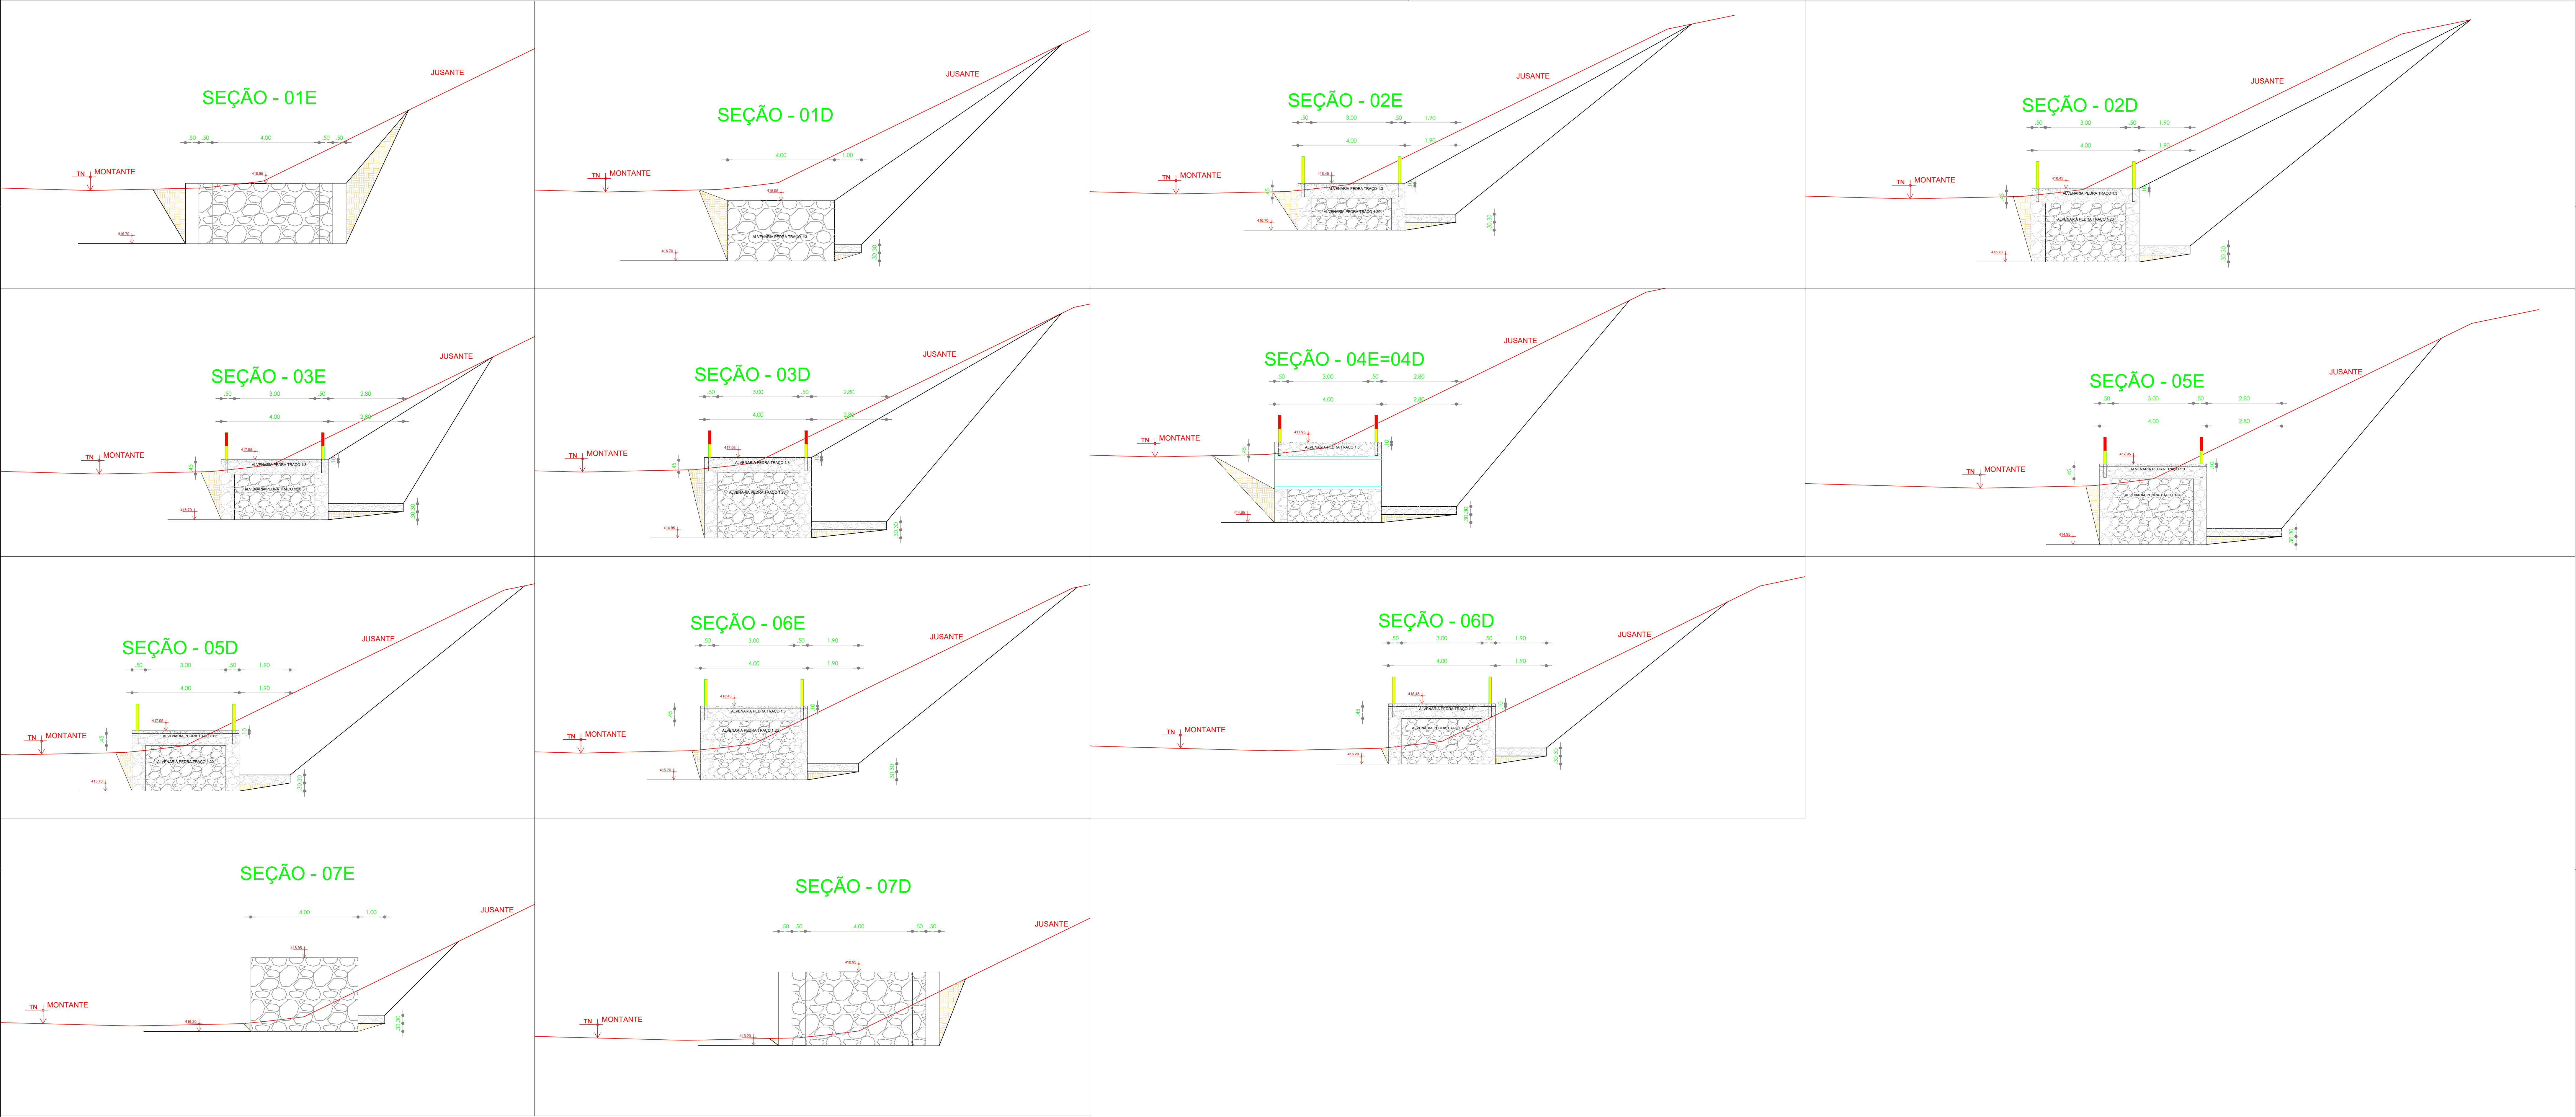

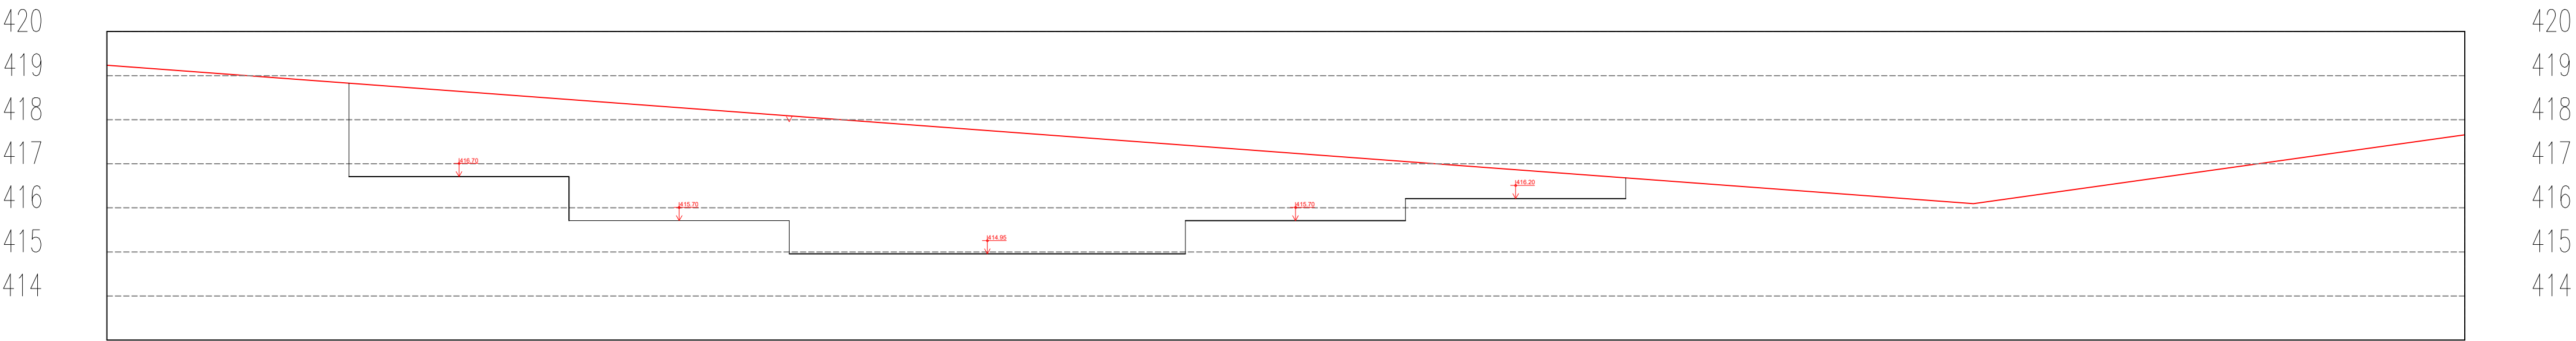

Companhia de Desenvolvimento e Ação Regional

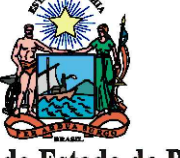

Governo do Estado da Bahia

PROJETO ESPECÍFICO
PASSAGEM MOLHADA - CIPÓ

PROJETO DE IMPLANTAÇÃO

PLANTA	PERFIL ESCAVAÇÃO E SEÇÕES TRANSVERSAIS	NÚMERO	IMP.
PROJETO - AUTORIA: FRANCISCO GILVAM JARDIM CREAPE: 12088		CICLO:	0000
VERSÃO REVISADA EM:	ESCALA:	DATA:	FEVEREIRO/2024
REVISOR:	INDICADA	REVISOR:	MIRANTE

02/02