


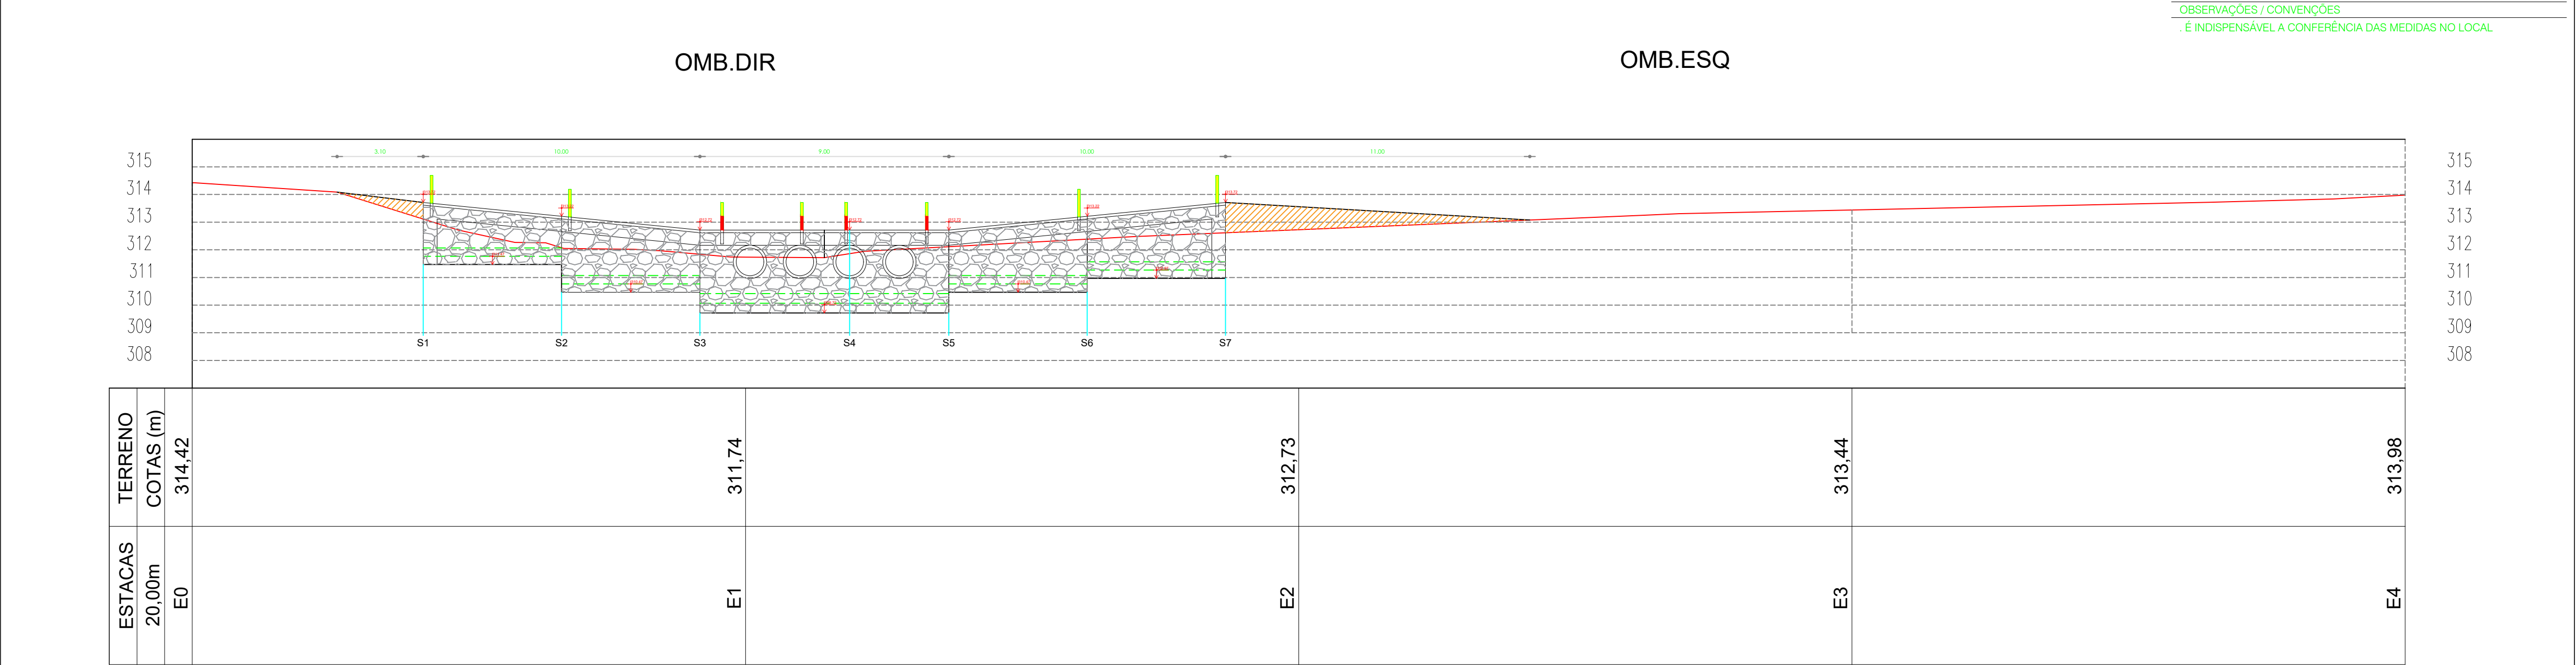
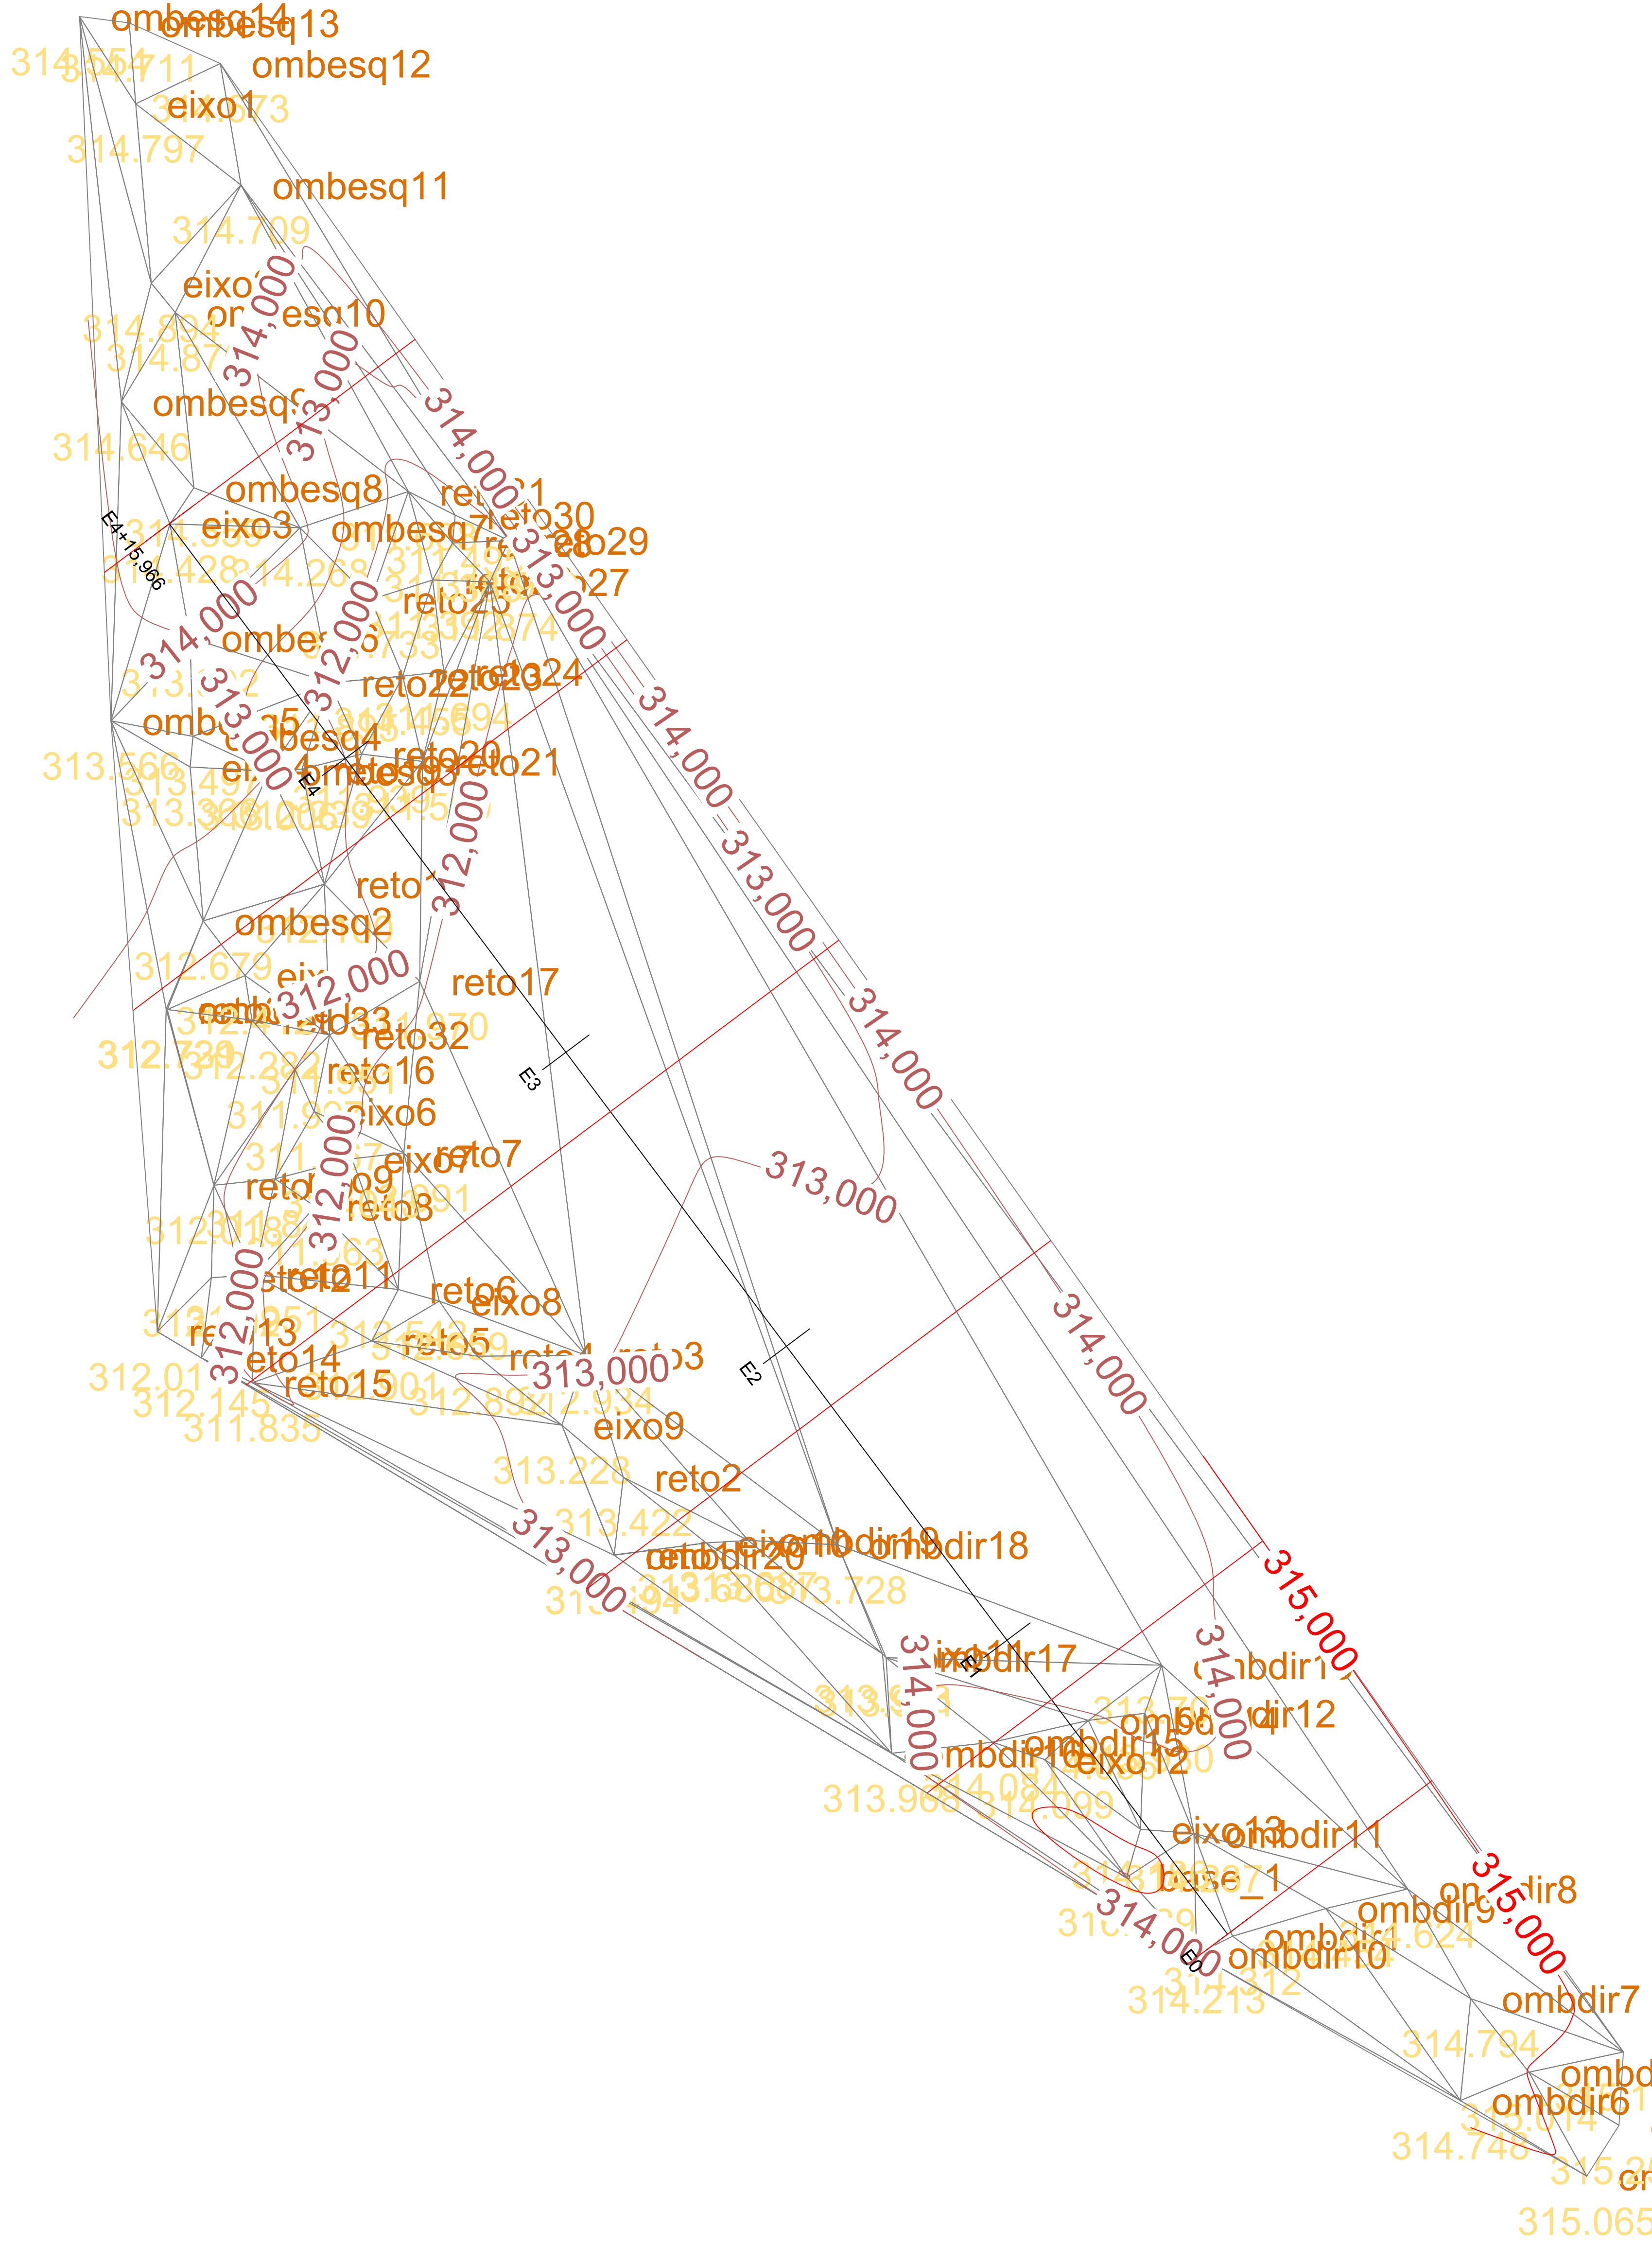


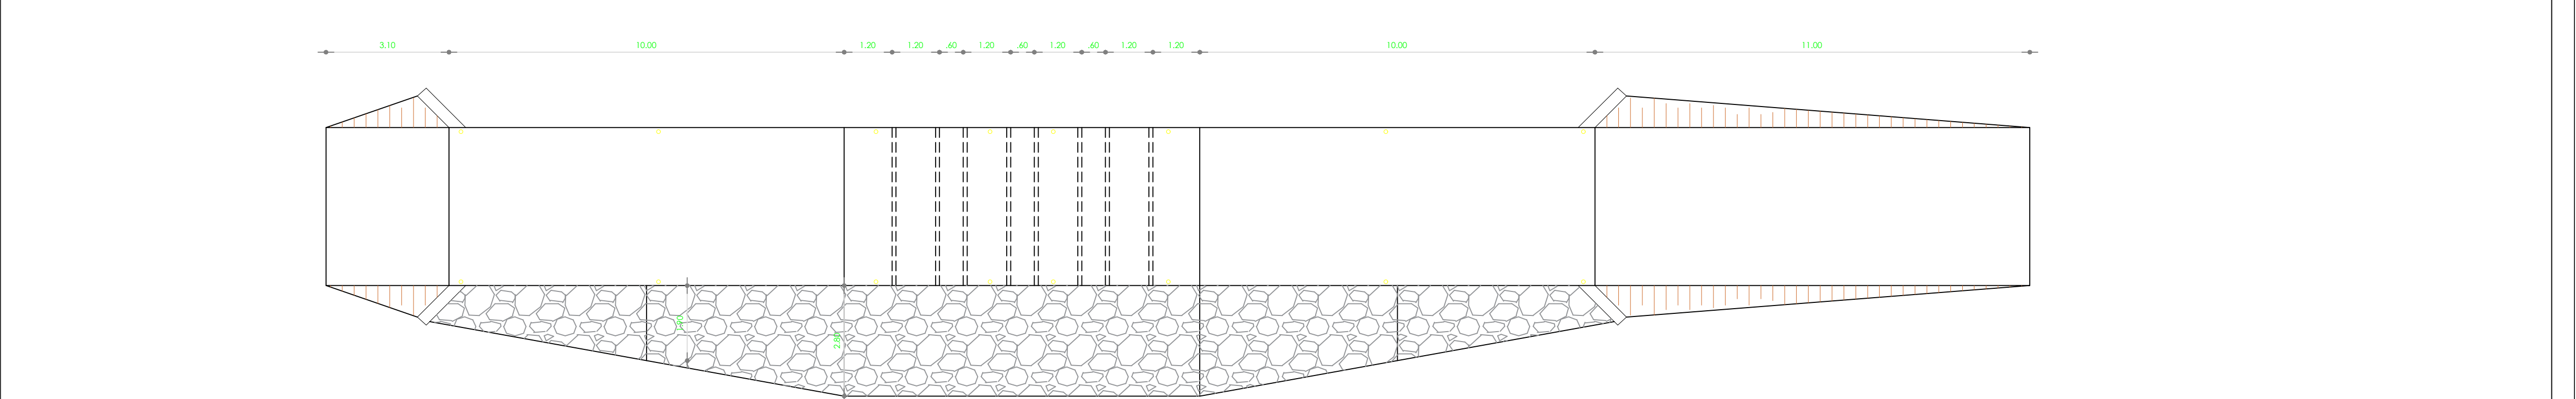

PERFIL LONGITUDINAL DO EIXO DA PASSAGEM MOLHADA
ESCALA - V: 1/100 H: 1/100

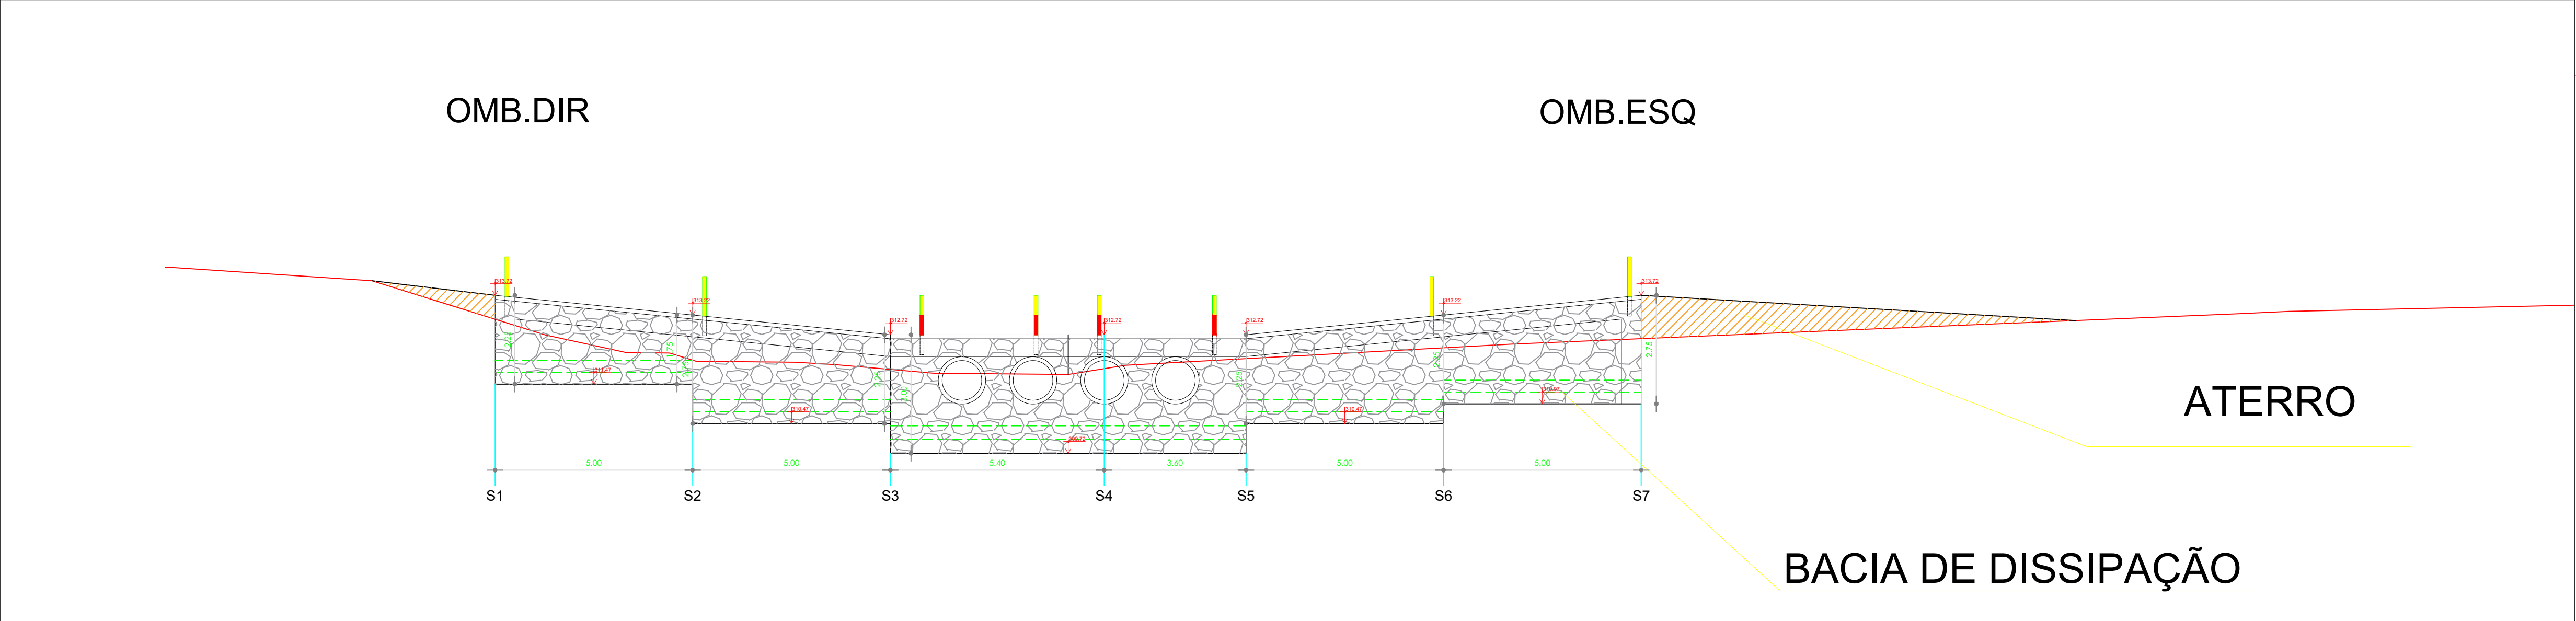

LOCAÇÃO: 182,00 m²
ÁREA DE LIMPEZA: 991,00 m²

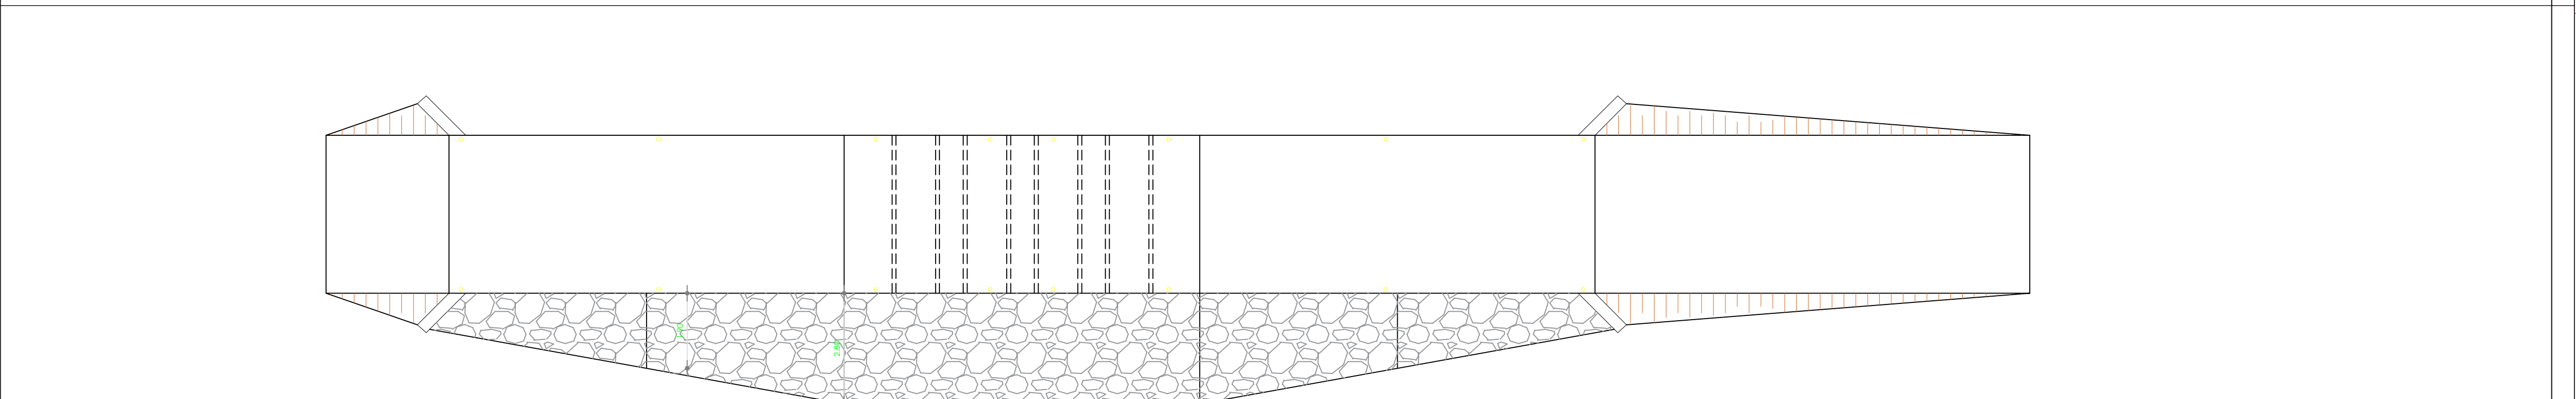

PLANTA BAIXA

E = 305756.54

S = 8428597.01 24L

UTM