


PLANTA REFORMA

EXISTENTE
A EXECUTAR

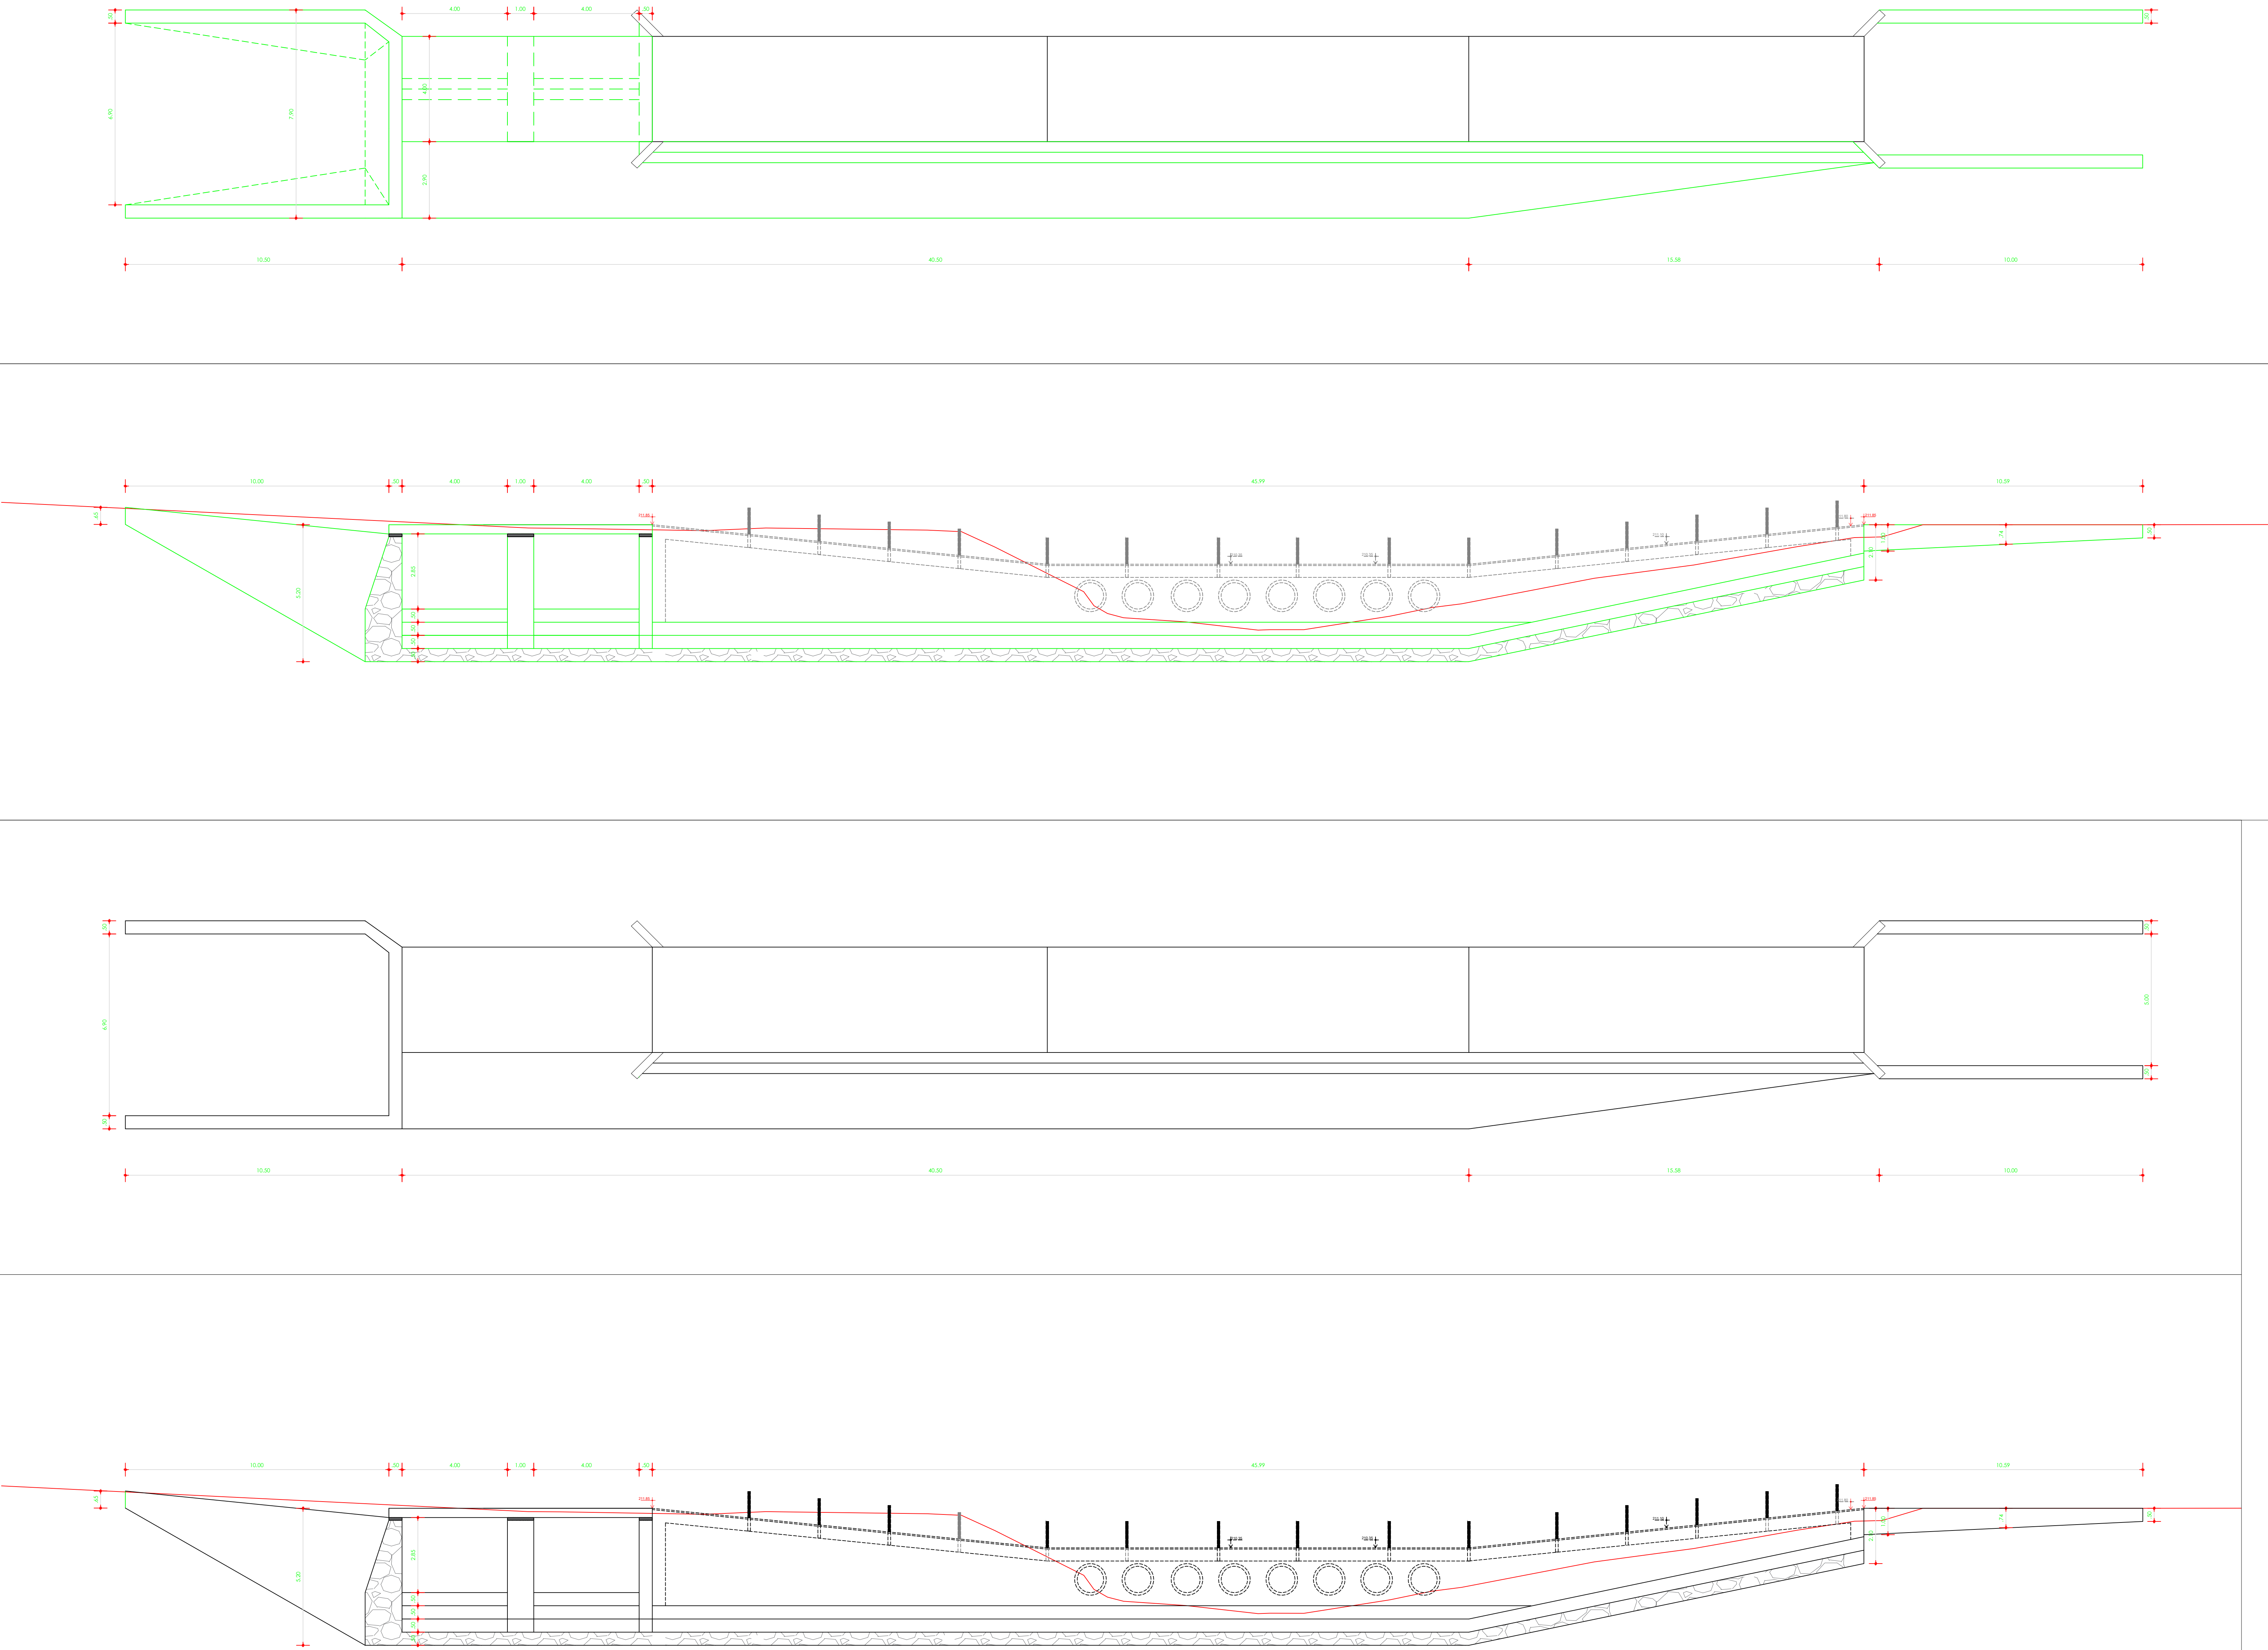



COMPANHIA DE DESENVOLVIMENTO E AÇÃO REGIONAL



GOVERNO DO ESTADO DA BAHIA

PROJETO ESPECÍFICO
PASSAGEM MOLHADA- MACETÉ

PROJETO
PROJETO COMPLEMENTAÇÃO

PLANTA PLANTA REFORMA	TIPO 01/02
PROJETO - AUTORIA: FRANCISCO GILVAM JARDIM CREAPE: 12089	
VERSÃO REVISADA EM:	CICLOPE:
REVISOR: GISLANE MENDES	ESCALA: 1/100
DATA: MAIO 2025	REVISOR: QUILINGUE