



PERFIL LONGITUDINAL BOA VISTA


OBSERVAÇÕES / CONVENÇÕES
- É INDISPENSÁVEL A CONFIRMAÇÃO DAS MEDIDAS NO LOCAL.

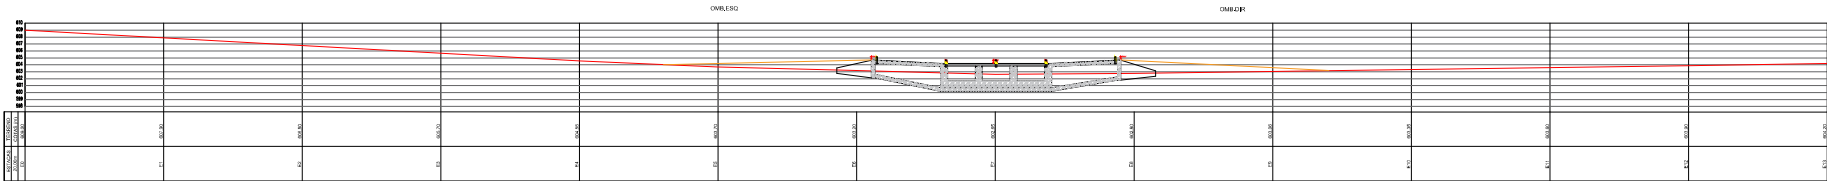


PERFIL LONGITUDINAL DO EIXO DA PASSAGEM MOLHADA
ESCALA A-V: 1/100 H: 1/100

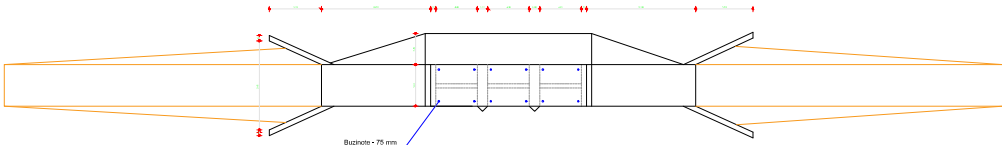


LOCAÇÃO: 236,00 m²
ÁREA DE LIMPEZA: 2200,00 m²

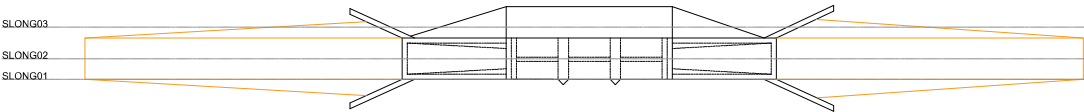

SLOG01

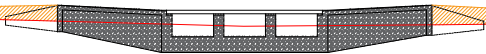

SLOG02

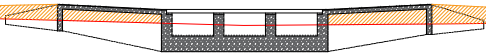

SLOG03




DETALHE LAJE

FERRAGEM POSITIVA (INFERIOR DA LAJE)



FERRAGEM NEGATIVA (SUPERIOR DA LAJE)

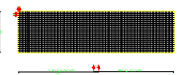







DETALHE COLCHÃO DE CONCRETO ENTRE PILARES E LAJE





DETALHE COLCHÃO DE CONCRETO ENTRE ENCONTROS E LAJEx2





NOTA: Concreto armado 25 MPa

DETALHE DA ANCORAGEM DA LAJE NOS ENCONTROS E PILARES



Obs: 02 por encontro ou pilar. No caso das lajes na junta usar um em cada fôlo.







PROJETO ESPECÍFICO
PASSAGEM MOLHADA - RECREIO 1

PROJETO DE IMPLANTAÇÃO

PLANTA:	PERFIL LONGITUDINAL SUPERIOR PLATA-BRISA (CORTA LAJE E ANCORAGEM DE CONCRETO)	NUMERO:	IMP. 01/02
PROJETO-AUTORIA:	FRANCISCO GILVAM JARDIM	ESCALA:	INDICADA
VERSÃO REVISÃO EM:	0000	DATA:	OUTUBRO/2025
TITULO:	GISLENE MENDES	LOCAL:	NOVA ITARANA