

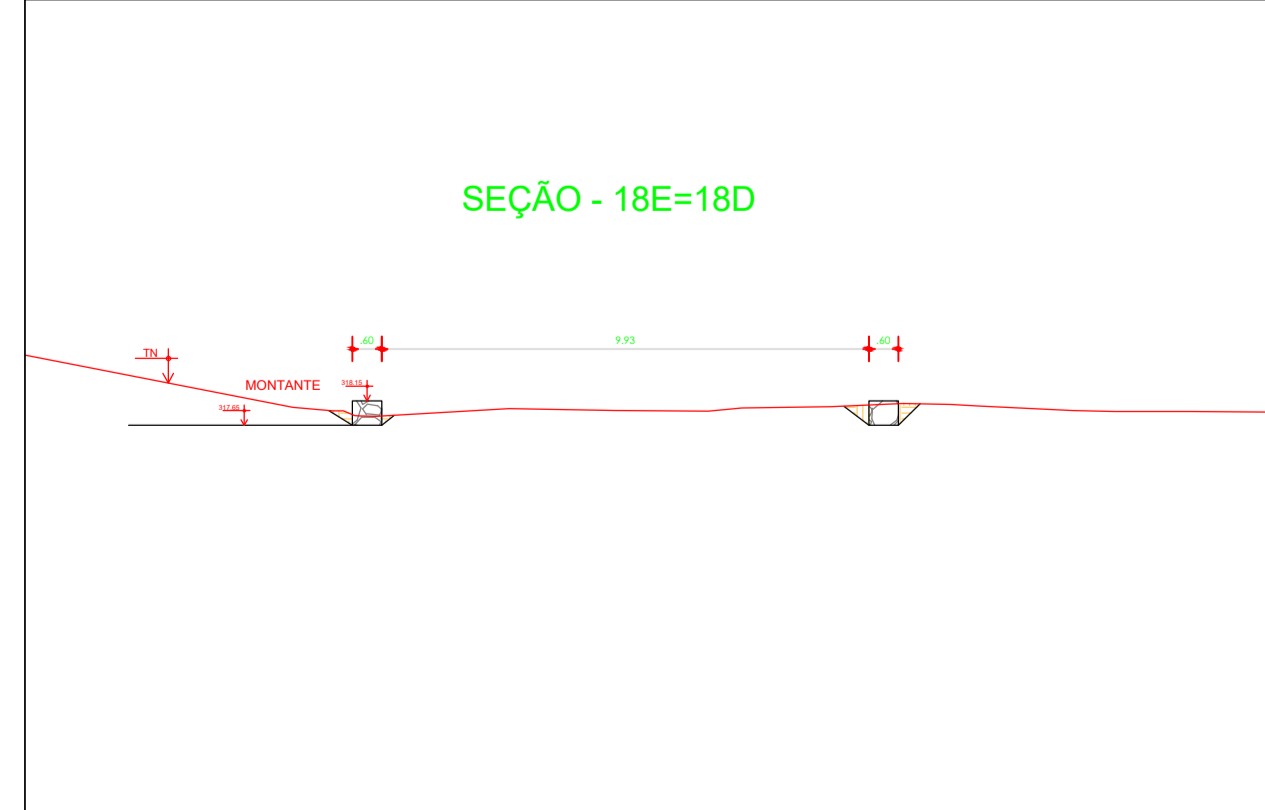


PERFIL ESCAVAÇÃO

OBSERVAÇÕES / CONVENÇÕES
E INDISPENSÁVEL A CONFERÊNCIA DAS MEDIDAS NO LOCAL

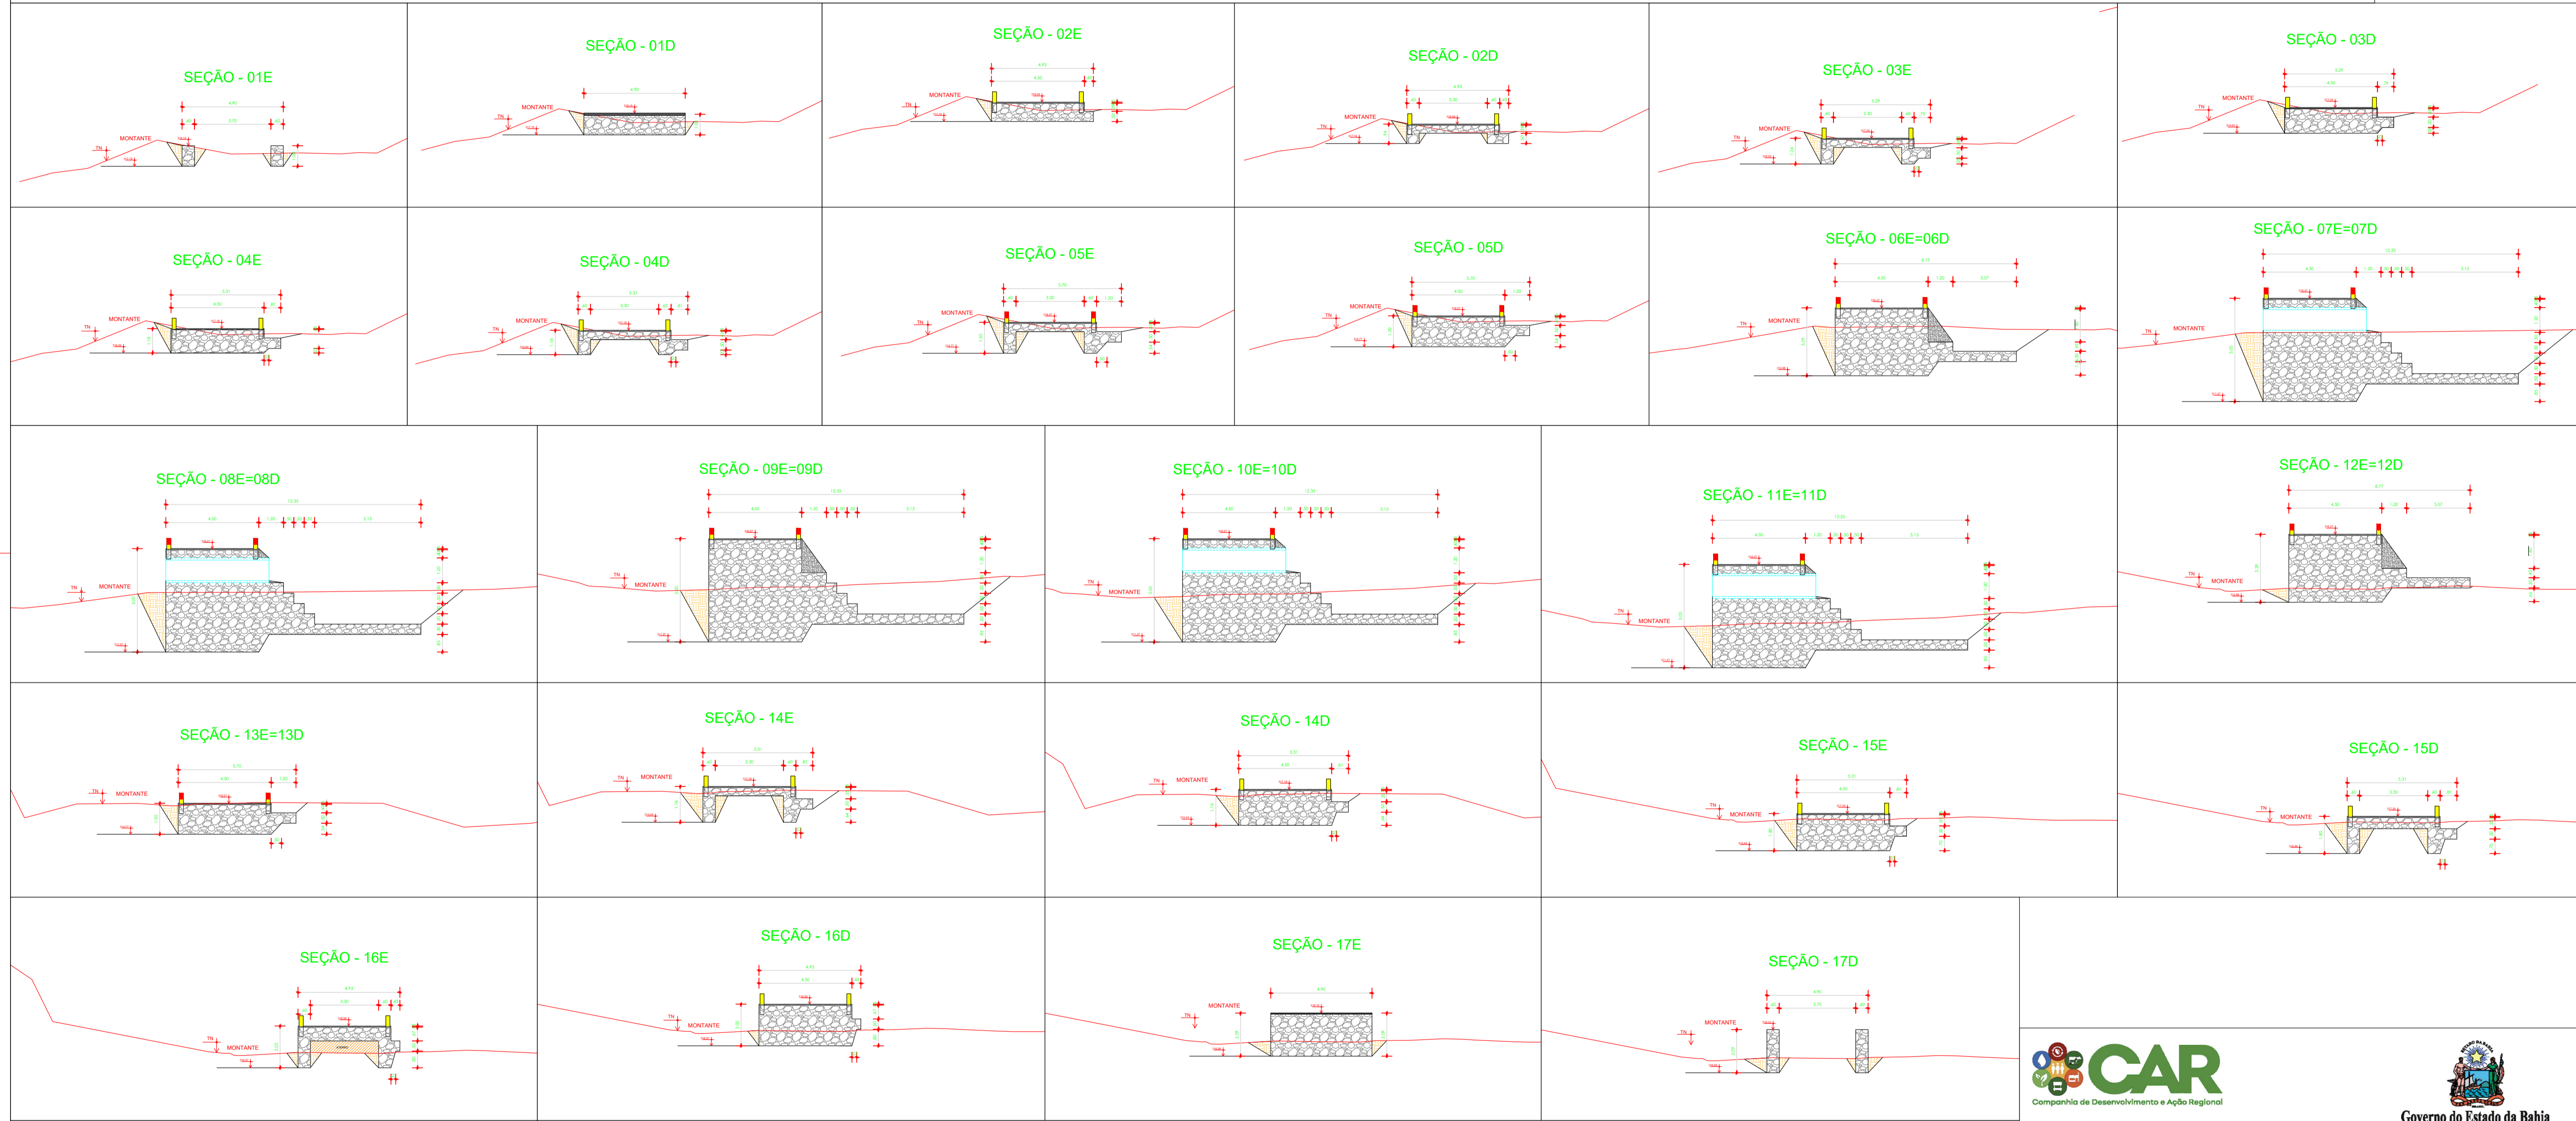

OBS: UTILIZAR PAVIMENTO - LAJE NIVELADA CONCRETO ARMADO ESP. 10CM E FERRO 3/8" A CADA 30CM NAS DUAS DIREÇÕES .
(NO DESENHO O LASTRO ESTÁ COM 5CM)

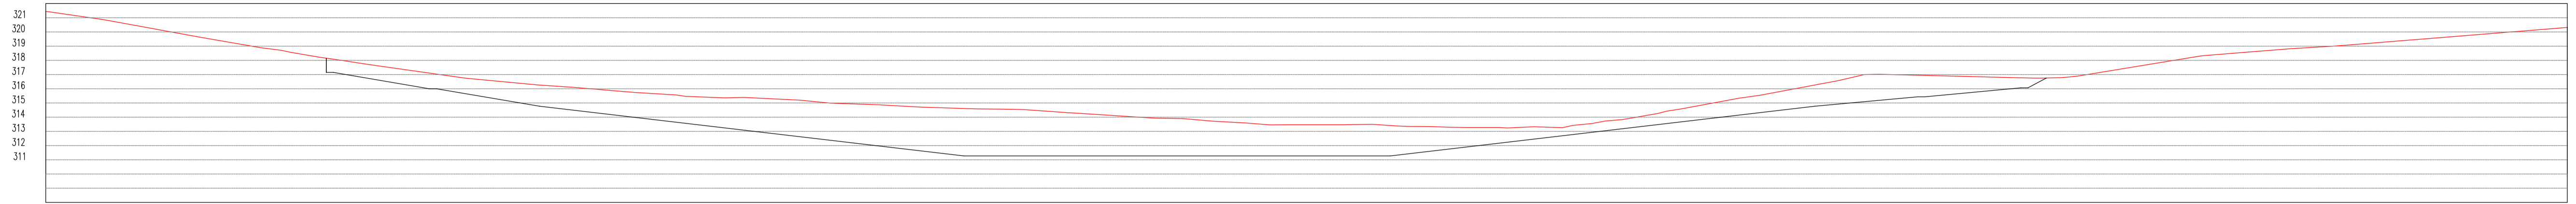

PROJETO ESPECÍFICO PASSAGEM MOLHADA - BARRA DO RIACHO

PROJETO DE IMPLANTAÇÃO

PLANTA: PERFIL ESCAVAÇÃO E SEÇÕES TRANSVERSAIS		NÚMERO: IMP. 02/02
PROJETO - AUTORIA: FRANCISCO GILVAM JARDIM CREAPE: 12085		MUNICÍPIO: CAETANOS
VERSÃO REVISADA EM:	CICLOPE: 0000	
DESENHO: GISLANE MENDES	ESCALA: INDICADA	DATA: JUNHO/2024