


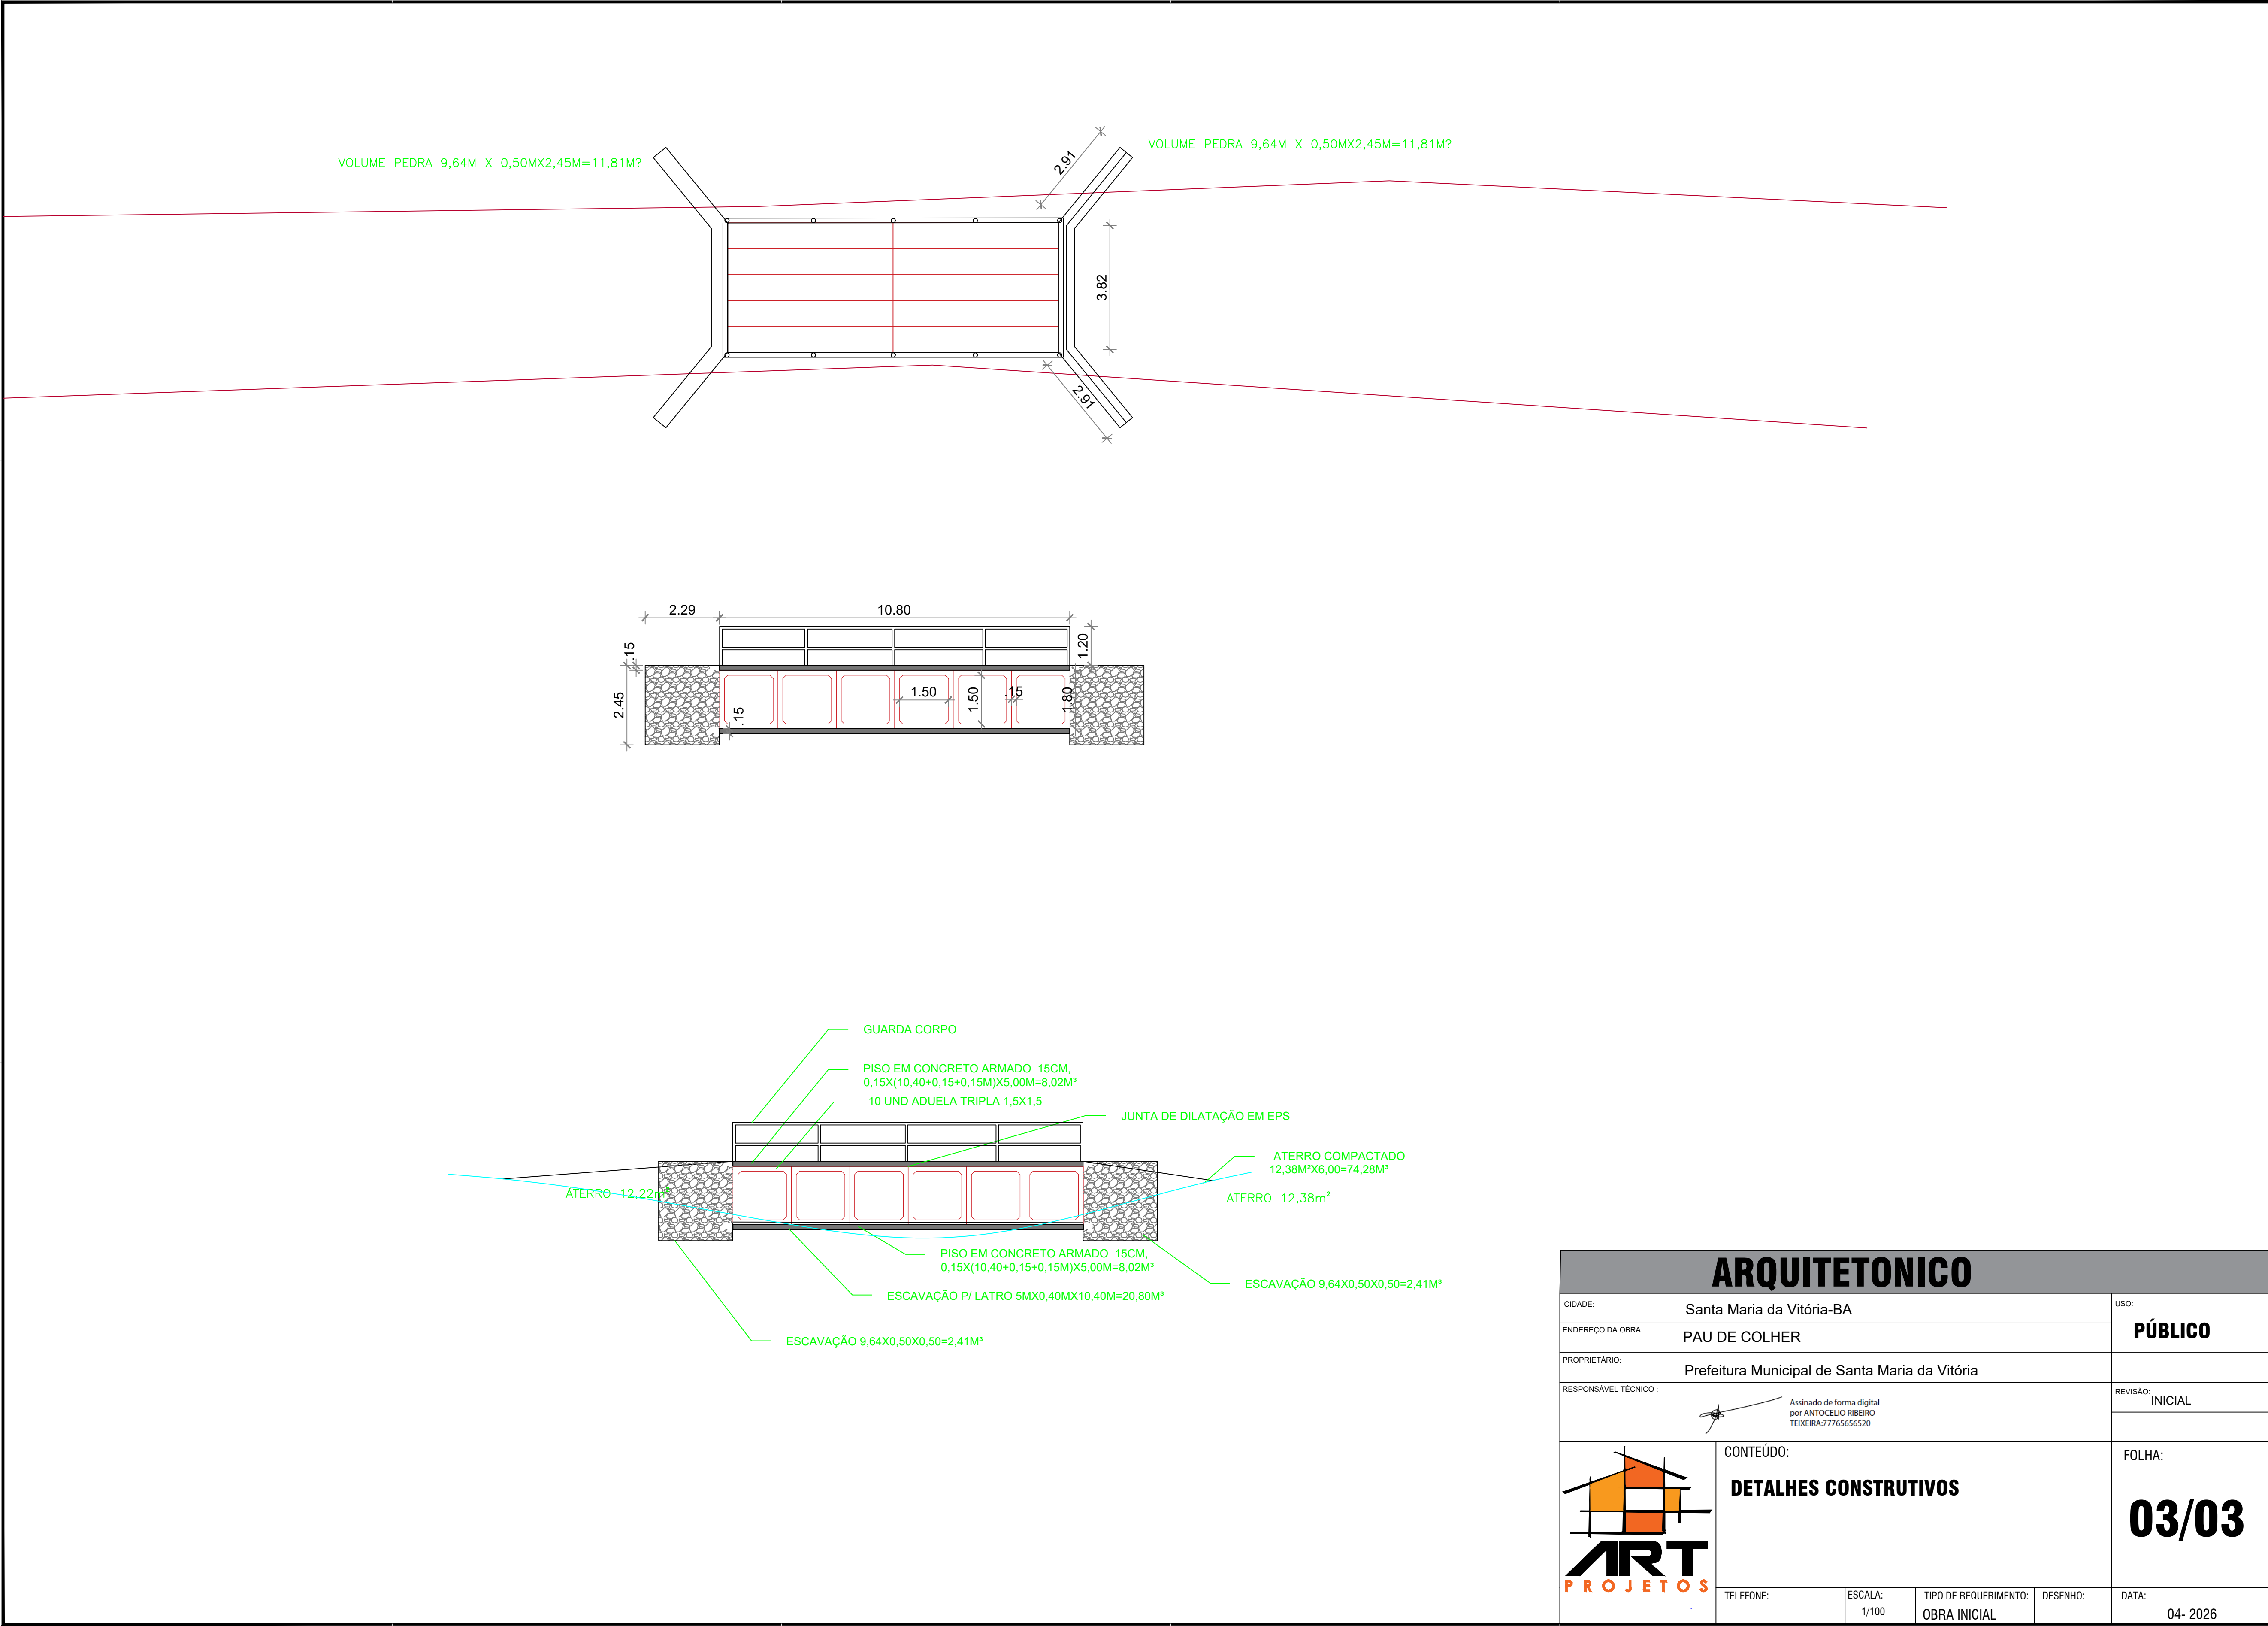

ARQUITETONICO					
CIDADE:	Santa Maria da Vitória-BA				USO:
ENDEREÇO DA OBRA :	PAU DE COLHER				PÚBLICO
PROPRIETÁRIO:	Prefeitura Municipal de Santa Maria da Vitória				
RESPONSÁVEL TÉCNICO :	Assinado de forma digital por ANTONIO CELIO RIBEIRO TEIXEIRA77765656520				REVISÃO: INICIAL
	CONTEÚDO:				FOLHA:
	DETALHES CONSTRUTIVOS				03/03
TELEFONE:	ESCALA:	TIPO DE REQUERIMENTO:	DESENHO:	DATA:	
	1/100	OBRA INICIAL		04- 2026	