
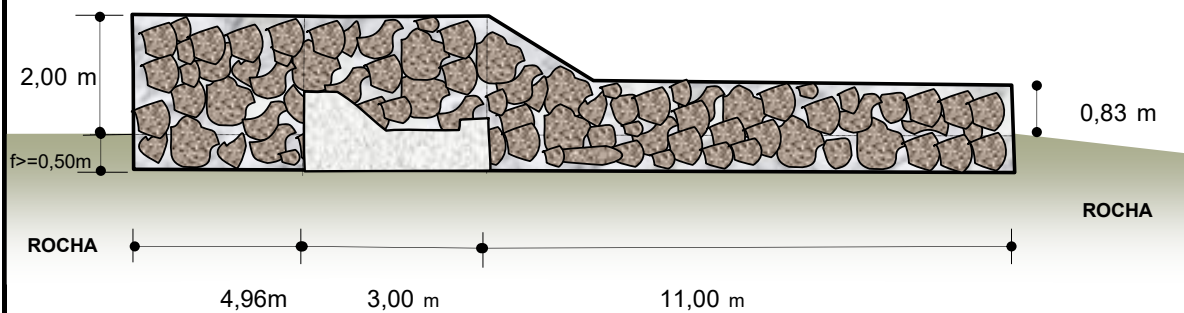


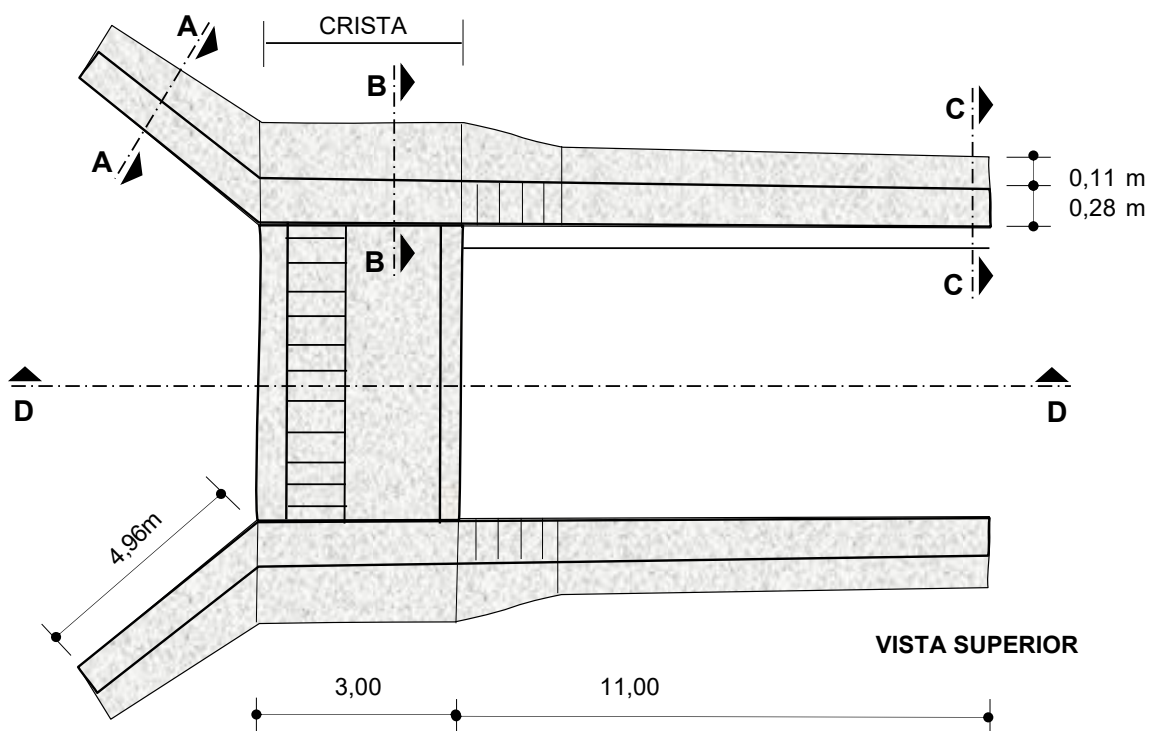

PROJETO:

BARREIRO

ENTIDADE SOLICITANTE:

PREFEITURA MUNICIPAL

MUNICÍPIO E LOCALIDADE:

SÃO DOMINGOS/LAGOA DOS
ALGODÕES

COORD. GEOGRÁFICAS:

LATITUDE (-11.486796)°
LONGITUDE(-39.524935)°

PROJETO - AUTORIA:

ADILSON SOUZA ARANHA
CREA - 11.891-D

NÚMERO:

01/05

ESCALA:



S/ ESCALA

DATA:

março-26

DESENHO:

Francisco Gilvam

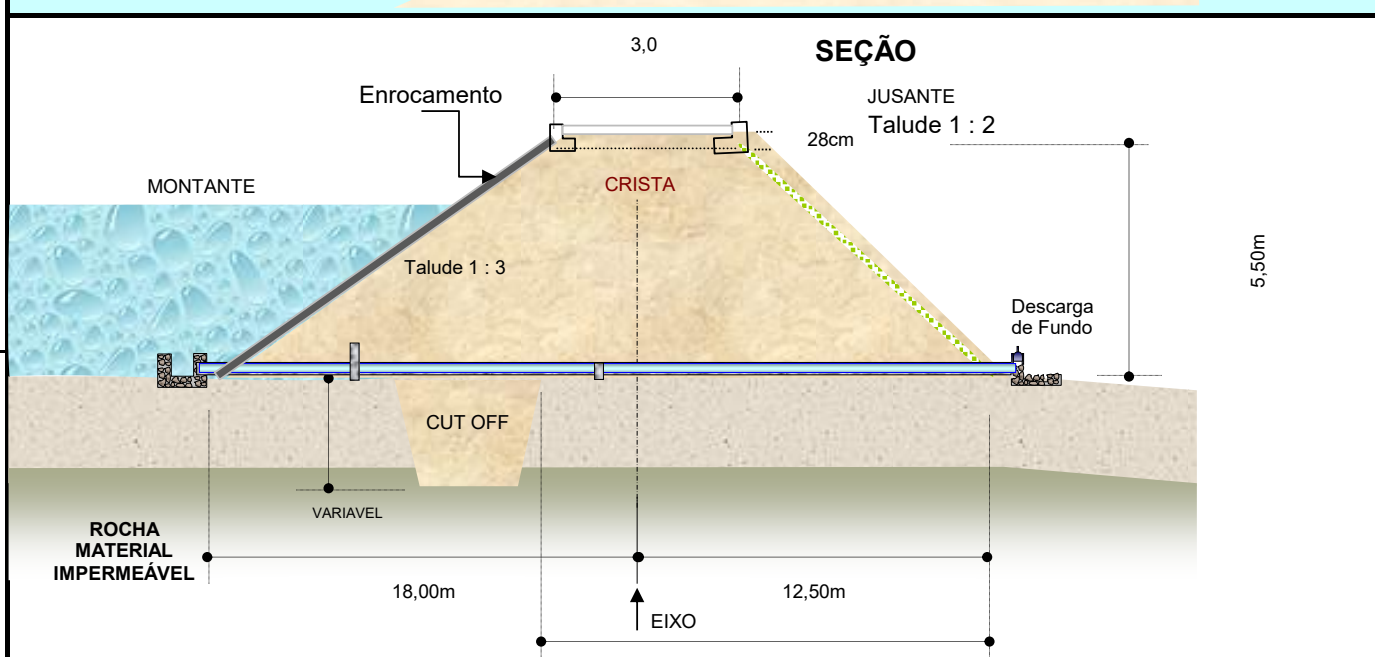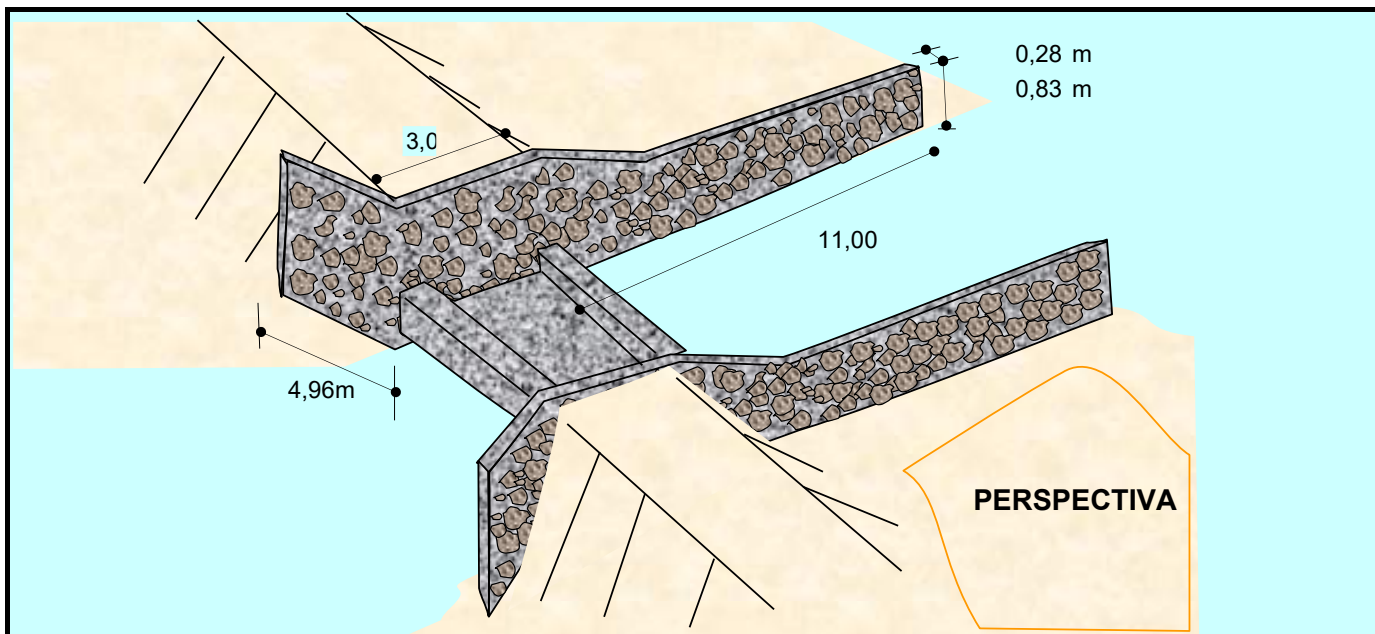

Observação:

A fundação (cut off) deverá ser escavada até à rocha ou até material seguramente impermeável (a critério da fiscalização) e ser executada obedecendo ao projeto e com muito critério e rigor na umidificação e compactação do solo, escolhendo para tanto os melhores materiais (solos)

Espessura do enrocamento (pedras arrumadas manualmente) na horizontal em planta = 0,63 m

PROJETO:

BARREIRO

ENTIDADE SOLICITANTE:

PREFEITURA MUNICIPAL

MUNICÍPIO E LOCALIDADE:

SÃO DOMINGOS/LAGOA DOS
ALGODÕES

COORD. GEOGRÁFICAS:

LATITUDE (-11.486796)°
LONGITUDE (-39.524935)°

PROJETO - AUTORIA:

ADILSON SOUZA ARANHA
CREA - 11.891-D

NÚMERO:

02 / 05

ESCALA:

S/ ESCALA



DATA:

março-26

DESENHO:

Francisco Gilvam

SEÇÃO ESQUEMÁTICA NO EIXO DA BARRAGEM

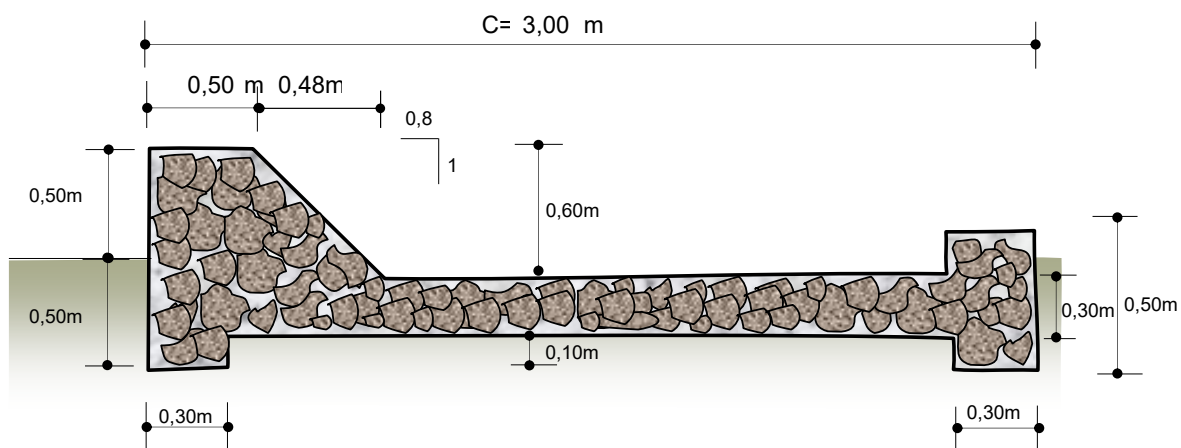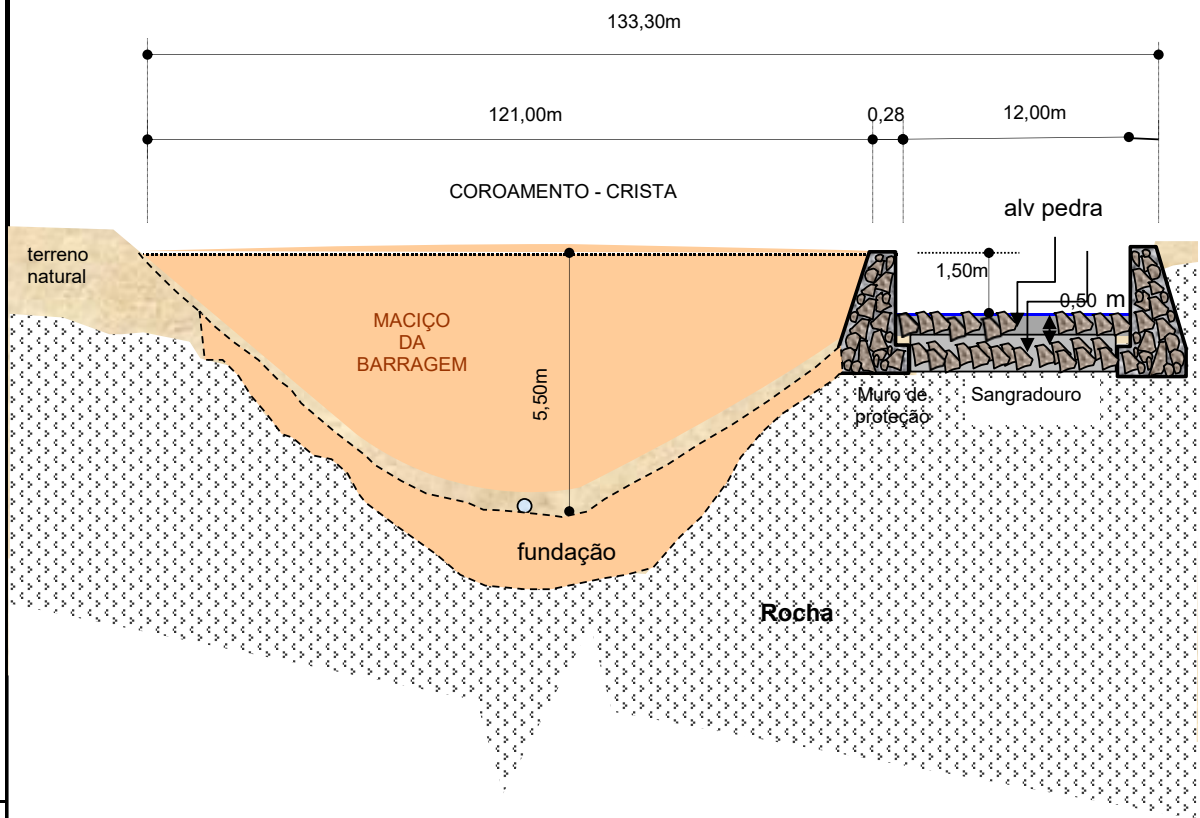

PROJETO:

BARREIRO

ENTIDADE SOLICITANTE:

PREFEITURA MUNICIPAL

MUNICÍPIO E LOCALIDADE:

SÃO DOMINGOS/LAGOA DOS
ALGODÕES

COORD. GEOGRÁFICAS:

LATITUDE (-11.486796)°
LONGITUDE(-39.524935)°

PROJETO - AUTORIA:

ADILSON SOUZA ARANHA
CREA - 11.891-D

NÚMERO:

03/ 05

ESCALA:

S/ ESCALA




DATA:

março-26

DESENHO:

Francisco Gilvam

IMAGENS DE MODELO

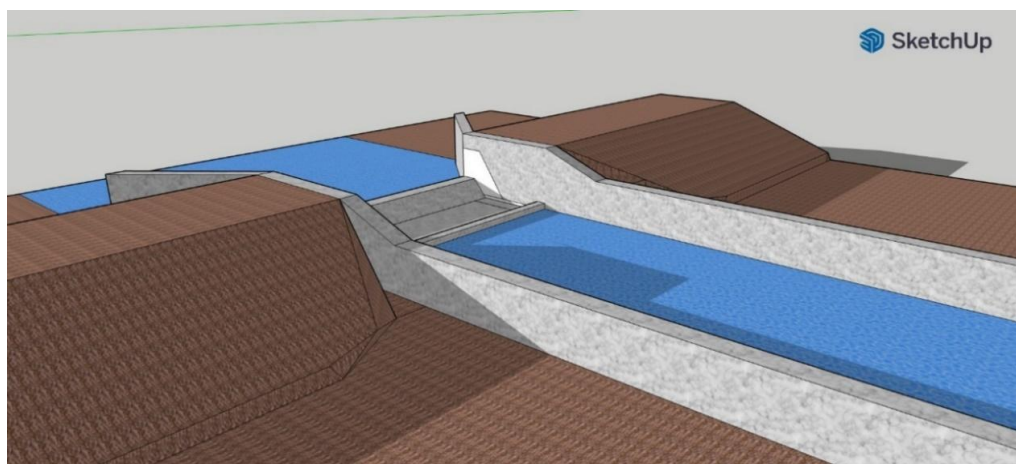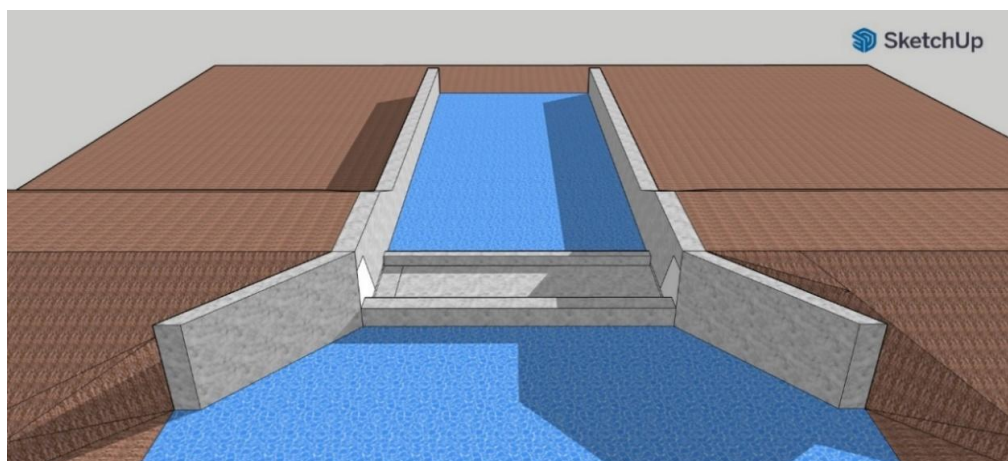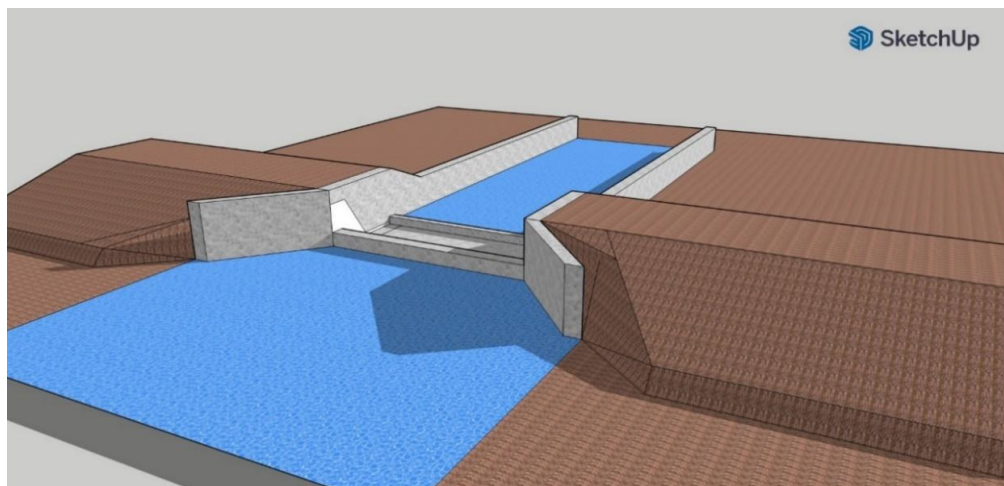


PROJETO:

BARREIRO

ENTIDADE SOLICITANTE: PREFEITURA MUNICIPAL		MUNICÍPIO E LOCALIDADE: SÃO DOMINGOS/LAGOA DOS ALGODÕES		COORD. UTM/GEOGRÁFICAS: LATITUDE (-11.486796)° LONGITUDE(-39.524935)°			
PROJETO - AUTORIA: ADILSON SOUZA ARANHA CREA - 11.891-D				NÚMERO: 04 / 05			
ESCALA: S/ ESCALA		DATA: março-26				DESENHO: Francisco Gilvam	


S1

SEÇÃO DO MURO NA EXTREMIDADE DE MONTANTE CORTE AA

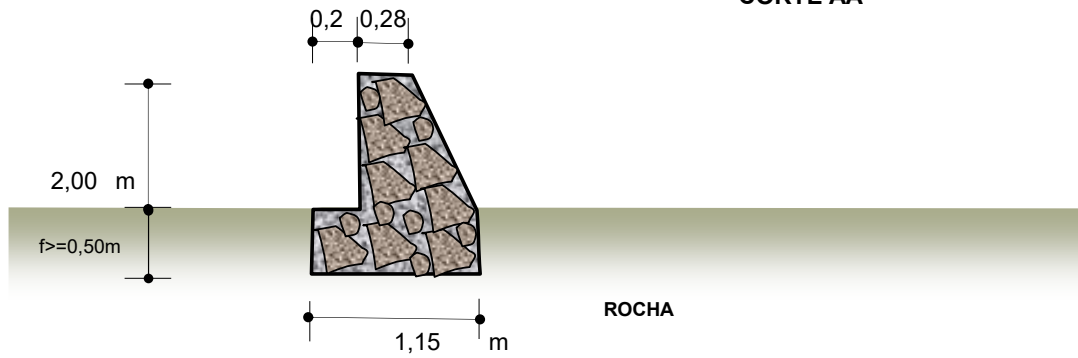


S2

SEÇÃO DO MURO NO COROAMENTO CORTE BB

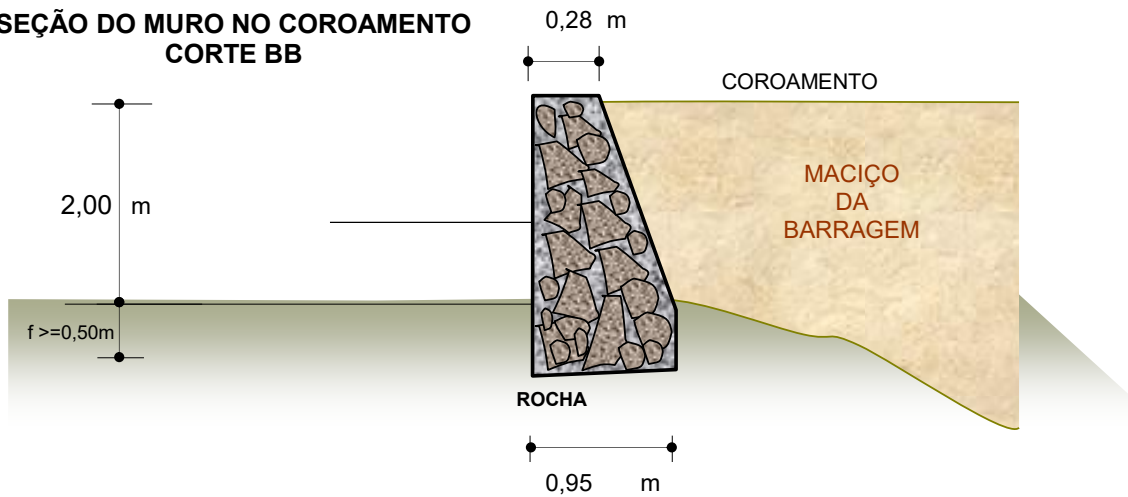

S3

SEÇÃO DO MURO NA EXTREMIDADE DE JUSANTE CORTE CC

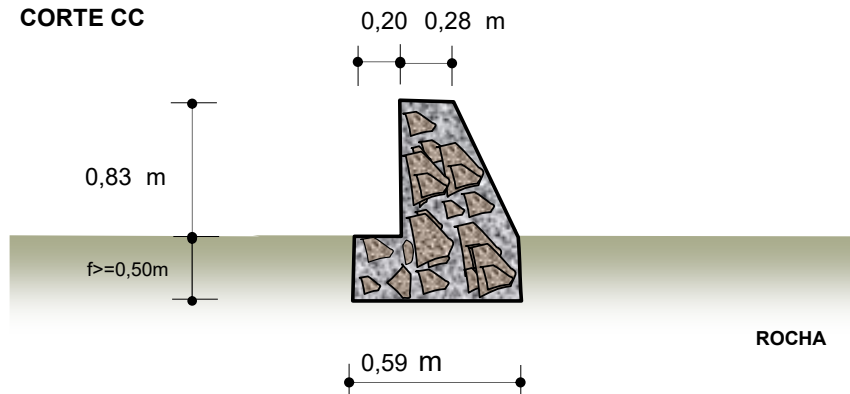

PROJETO:

BARREIRO

ENTIDADE SOLICITANTE:

PREFEITURA MUNICIPAL

MUNICÍPIO E LOCALIDADE:

SÃO DOMINGOS/LAGOA DOS
ALGODÕES

COORD. GEOGRÁFICAS:

LATITUDE (-11.486796)°

LONGITUDE(-39.524935)°

PROJETO - AUTORIA:

ADILSON SOUZA ARANHA

CREA - 11.891-D

NÚMERO:

05 / 05

ESCALA:

S/ ESCALA

DATA:

março-26

DESENHO:

Francisco Gilvam

DESENHO ESQUEMÁTICO – TOMADA D'ÁGUA
BARRAGEM DE TERRA

COTAS EM METRO						VOL.	VOL.
H	C	M	N	J	L	AP	CONC.
8.00	4.00	17.00	11.00	22.00	50.00	5.40	8.45
7.50	3.75	15.50	10.50	20.50	46.50	5.40	7.91
7.00	3.50	14.00	10.00	18.50	40.50	5.40	7.00
6.50	3.25	12.50	9.50	15.75	37.75	5.40	6.58
6.00	3.00	11.00	9.00	15.00	35.00	5.40	6.16
5.50	2.75	9.50	8.50	14.25	32.25	5.40	5.75
5.00	2.50	8.00	8.00	13.50	29.50	5.40	5.33
4.50	2.25	6.50	7.50	12.75	26.75	5.40	4.91
4.00	2.00	5.00	7.00	12.00	24.00	5.40	4.49

AP = Alvenaria de Pedra
CONC. = Concreto

PROJETO: **TOMADA D'ÁGUA - BARRAGEM DE TERRA**

PLANTA: **DESENHO ESQUEMÁTICO**

PROJETO - AUTORIA:
FRANCISCO GILVAM JARDIM
CADERN. 12088-D


NÚMERO:
01/04

DESENHOU:
DANIEL MACHADO


ESCALA:
1/50

DATA:
AGOSTO/2002


ARQUIVO:
DESGARGA DE FUNDO.DWG

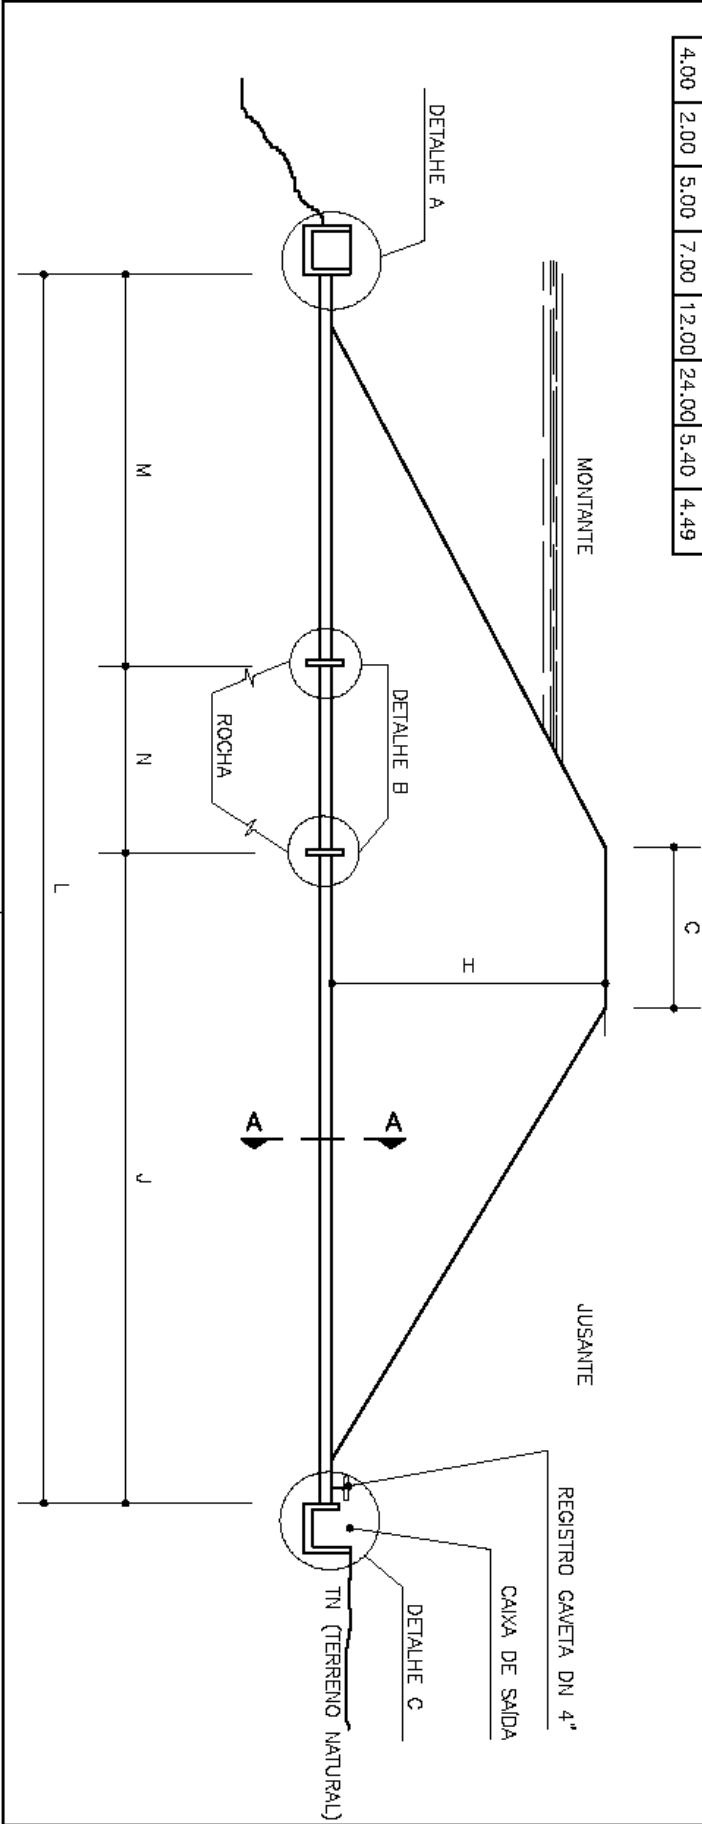


DETALHE-B CHICANAS

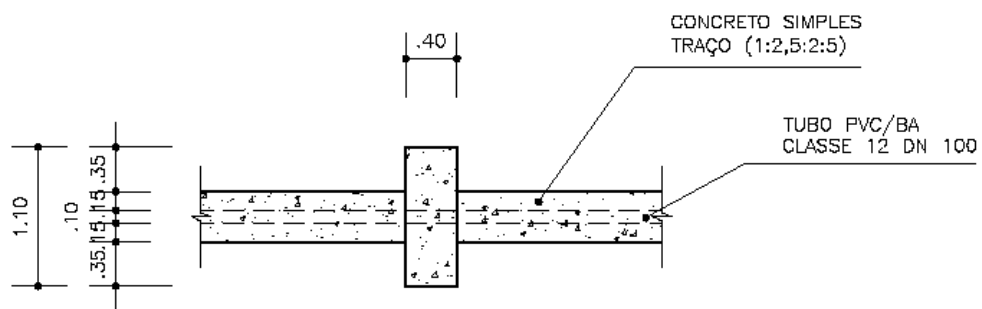

CORTE

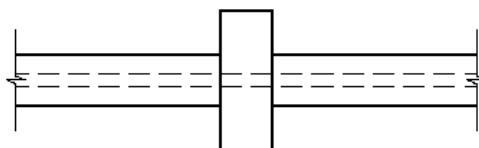

VISTA SUPERIOR

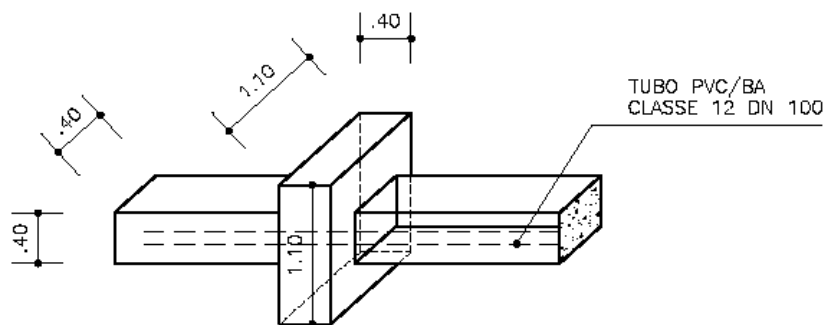

PERSPECTIVA

PROJETO:

TOMADA D'ÁGUA - BARRAGEM DE TERRA

PLANTA:

DETALHES

PROJETO - AUTORIA:

FRANCISCO GILVAM JARDIM
CREA: 12085-D

DESENHO:

DANIEL MACHADO

ESCALA:

1/50

DATA:

AGOSTO/2002

NÚMERO:


02/04

ARQUIVO:


DESCARGA DE FUNDO.DWG

PENAS
PLOTAGEM
1 - 7 - 0.25
2 - 7 - 0.25
3 - 7 - 0.10
4 - 7 - 0.17
5 - 7 - 0.12
6 - 7 - 0.10
7 - 7 - 0.10
8 - 7 - 0.07
9 - 7 - 0.05
FORMATO: A4
ESCALA: 1/100

DETALHE-A CX. DE ENTRADA

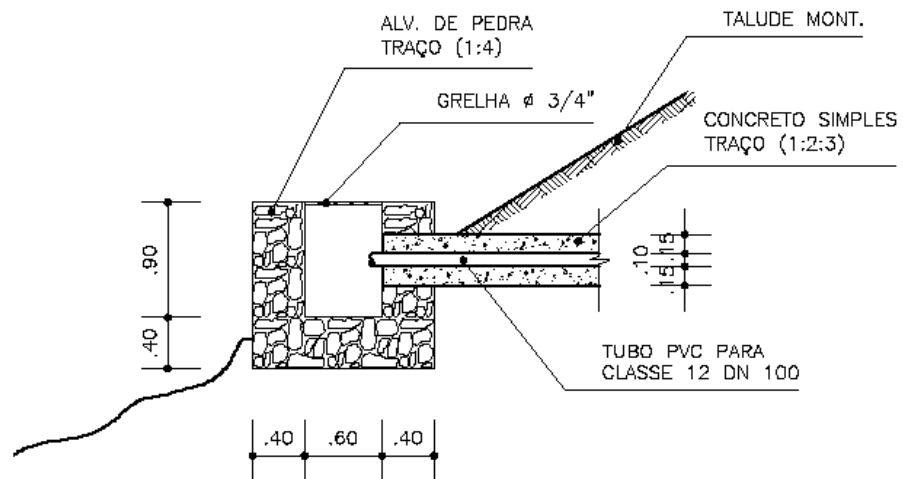

CORTE

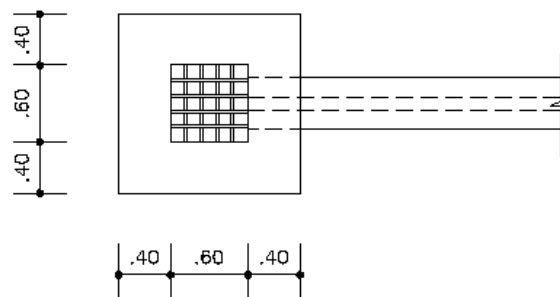

VISTA SUPERIOR

PROJETO:

TOMADA D'ÁGUA - BARRAGEM DE TERRA

PLANTA:

DETALHES

NÚMERO:

03/04

PROJETO - AUTORIA:

FRANCISCO GILVAM JARDIM

CREA: 12085-D

DESENHO:

DANIEL MACHADO

ESCALA:

1/50

DATA:

AGOSTO/2002


ARQUIVO:

DESCARGA DE FUNDO.DWG

PENAS
PLOTAGEM

1 - 7 - 0.25
2 - 7 - 0.25
3 - 7 - 0.10
4 - 7 - 0.17
5 - 7 - 0.12
6 - 7 - 0.10
7 - 7 - 0.10
8 - 7 - 0.07
9 - 7 - 0.05
FORMATO: A4
ESCALA: 1/100

DETALHE-C CX. DE SAÍDA

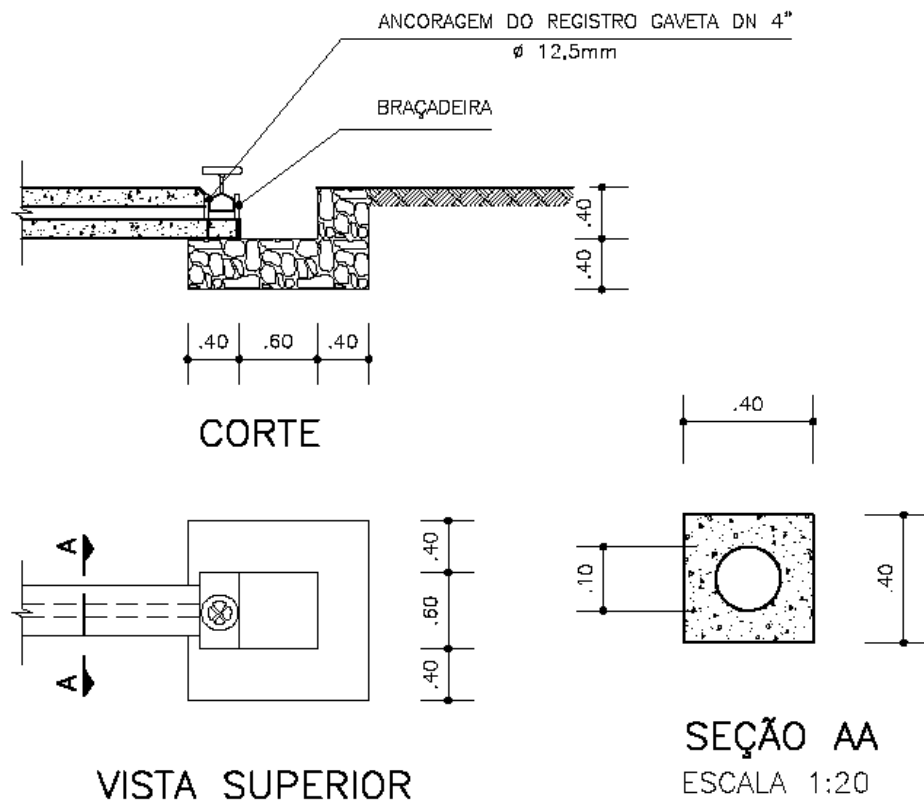

PROJETO:

TOMADA D'ÁGUA - BARRAGEM DE TERRA

PLANTA:

DETALHES

PROJETO - AUTORIA:

FRANCISCO GILVAM JARDIM
CREA: 12085-D

NÚMERO:

04/04

DESENHO:

DANIEL MACHADO

ESCALA:

1/50

DATA:

AGOSTO/2002

ARQUIVO:

DESCARGA DE FUNDO.DWG

PENAS
PLOTAGEM
1 - 7 - 0.25
2 - 7 - 0.25
3 - 7 - 0.10
4 - 7 - 0.17
5 - 7 - 0.12
6 - 7 - 0.10
7 - 7 - 0.10
8 - 7 - 0.07
9 - 7 - 0.05
FORMATO: A4
ESCALA: 1/100