
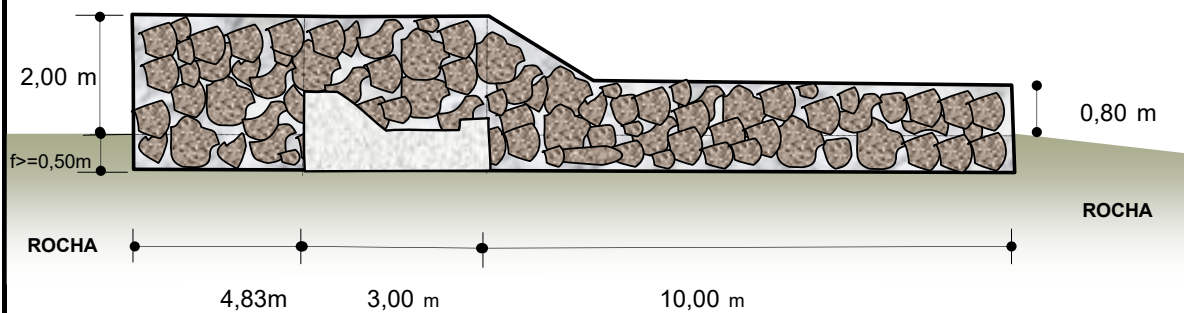


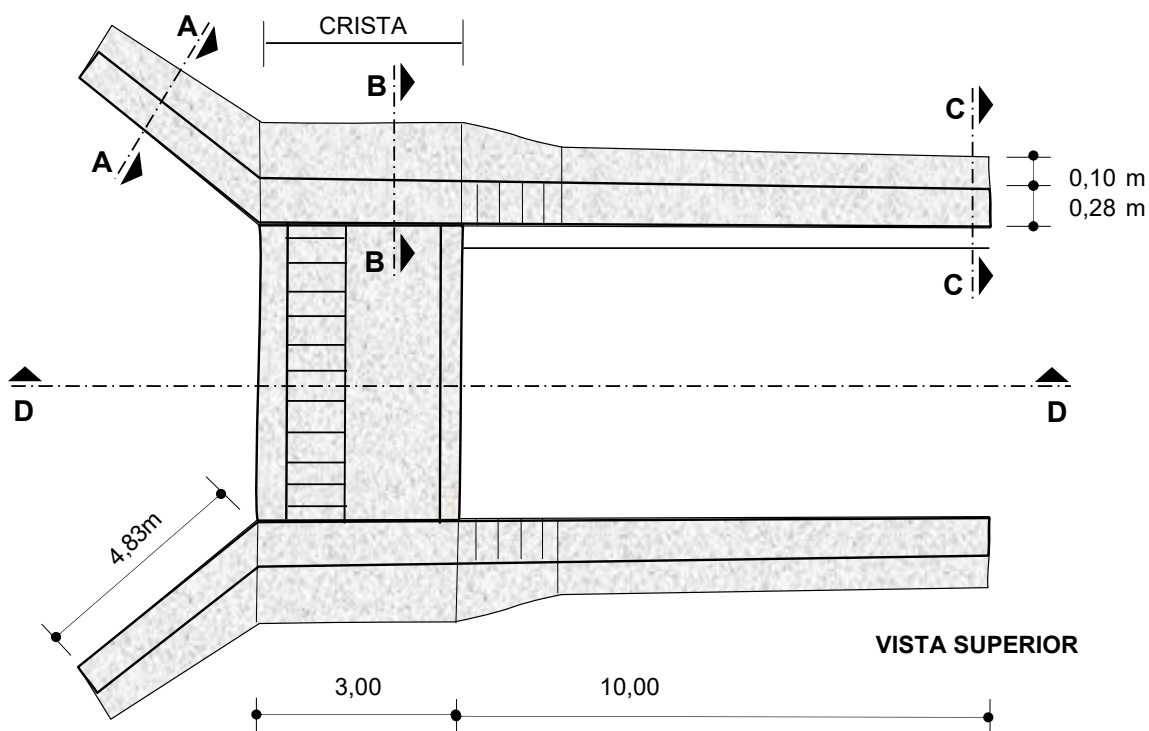

PROJETO:

BARREIRO

ENTIDADE SOLICITANTE:

IOLANDA

MUNICÍPIO E LOCALIDADE:

SÃO DOMINGOS/FAZENDA
QUEIMADAS

COORD. GEOGRÁFICAS:

8737251
24L 432842

PROJETO - AUTORIA:

ADILSON SOUZA ARANHA
CREA - 11.891-D

NÚMERO:

01/05

ESCALA:



S/ ESCALA

DATA:

maio-26

DESENHO:

Francisco Gilvam

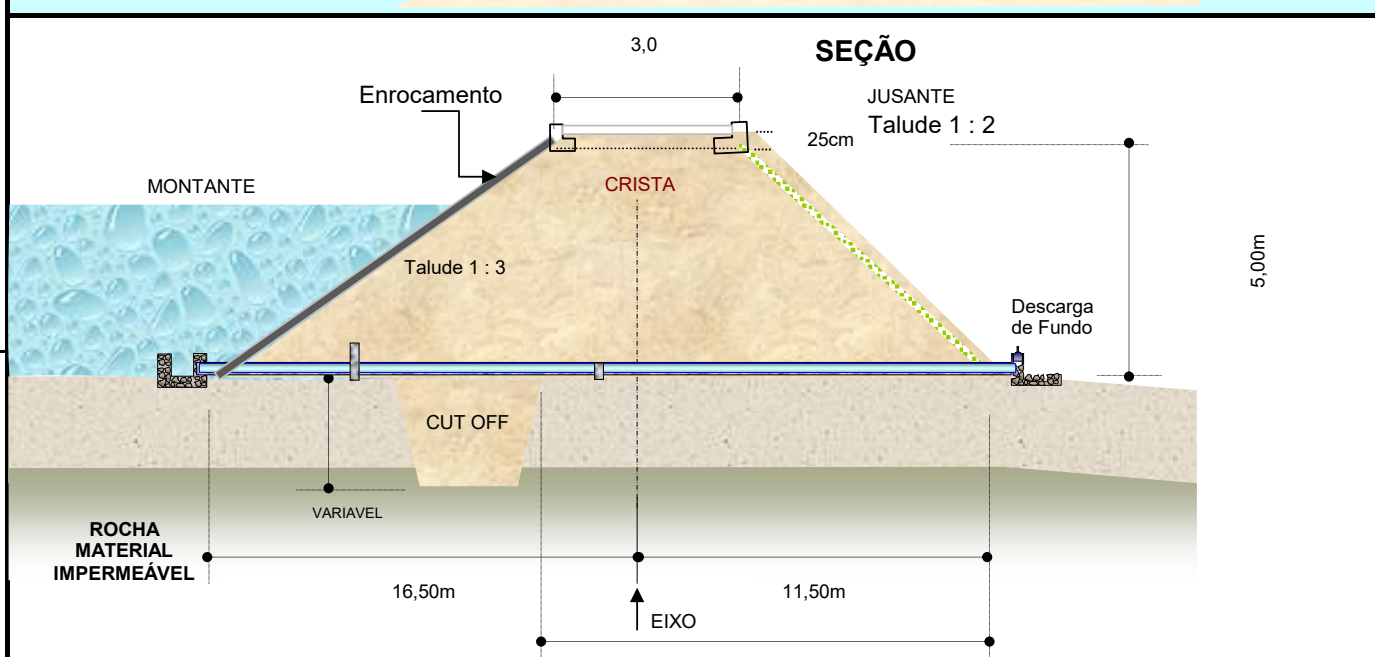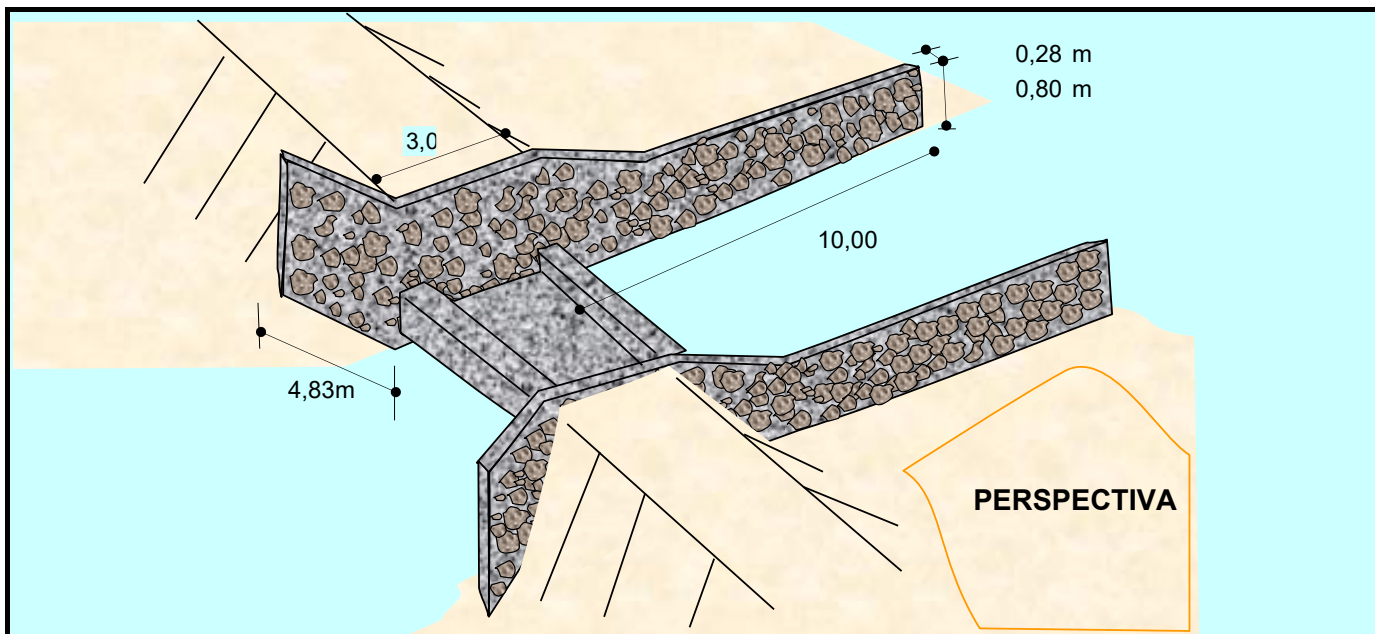

Observação:

A fundação (cut off) deverá ser escavada até à rocha ou até material seguramente impermeável (a critério da fiscalização) e ser executada obedecendo ao projeto e com muito critério e rigor na umidificação e compactação do solo, escolhendo para tanto os melhores materiais (solos)

Espessura do enrocamento (pedras arrumadas manualmente) na horizontal em planta = 0,63 m

PROJETO:

BARREIRO

ENTIDADE SOLICITANTE:

IOLANDA

MUNICÍPIO E LOCALIDADE:

SÃO DOMINGOS/FAZENDA
QUEIMADAS

COORD. GEOGRÁFICAS:

8737251
24L 432842

PROJETO - AUTORIA:

ADILSON SOUZA ARANHA
CREA - 11.891-D

NÚMERO:

02 / 05

ESCALA:

S/ ESCALA



DATA:

maio-26

DESENHO:

Francisco Gilvam

SEÇÃO ESQUEMÁTICA NO EIXO DA BARRAGEM

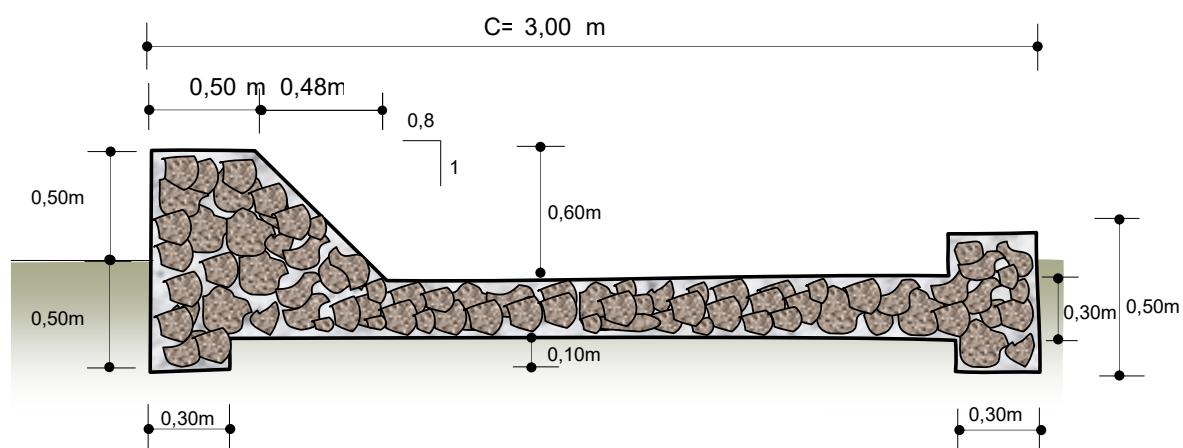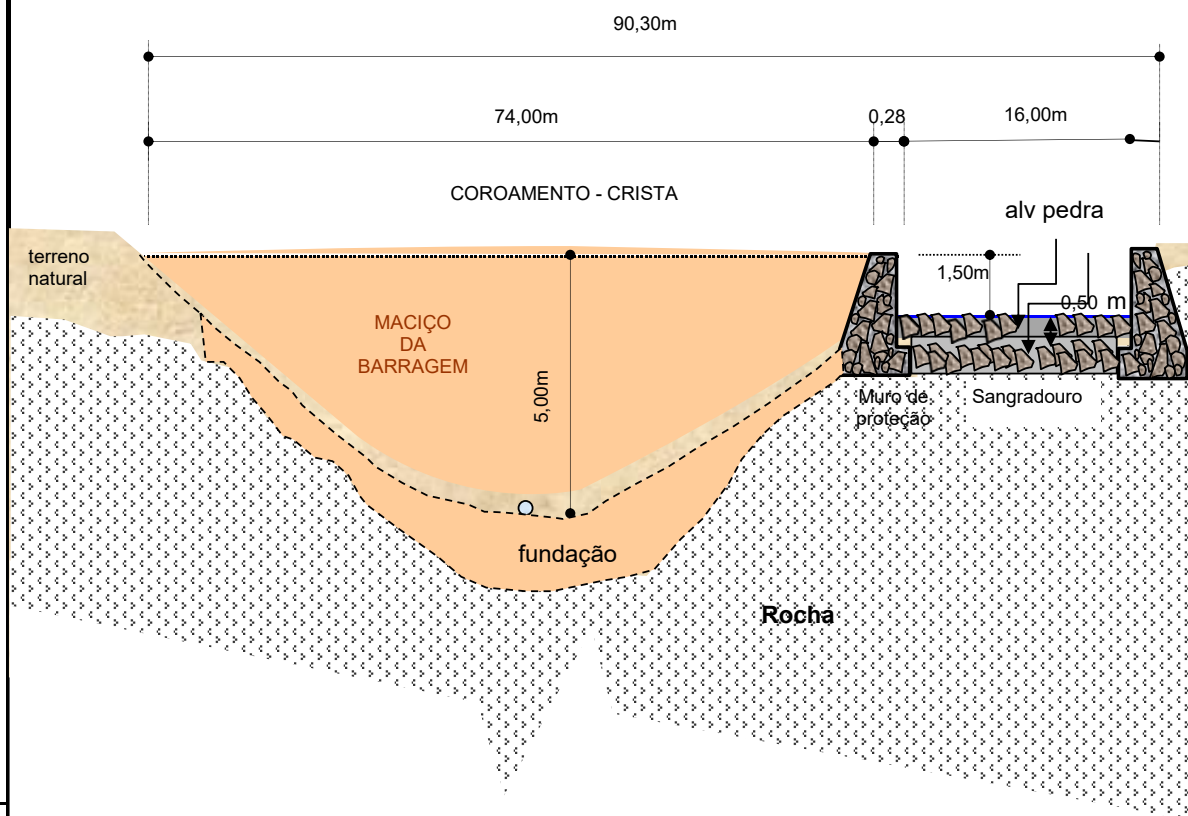

PROJETO:

BARREIRO

ENTIDADE SOLICITANTE:

IOLANDA

MUNICÍPIO E LOCALIDADE:

SÃO DOMINGOS/FAZENDA
QUEIMADAS

COORD. GEOGRÁFICAS:

8737251

24L 432842

PROJETO - AUTORIA:

ADILSON SOUZA ARANHA

CREA - 11.891-D

NÚMERO:

03/ 05

ESCALA:

S/ ESCALA




DATA:

maio-26

DESENHO:

Francisco Gilvam

IMAGENS DE MODELO

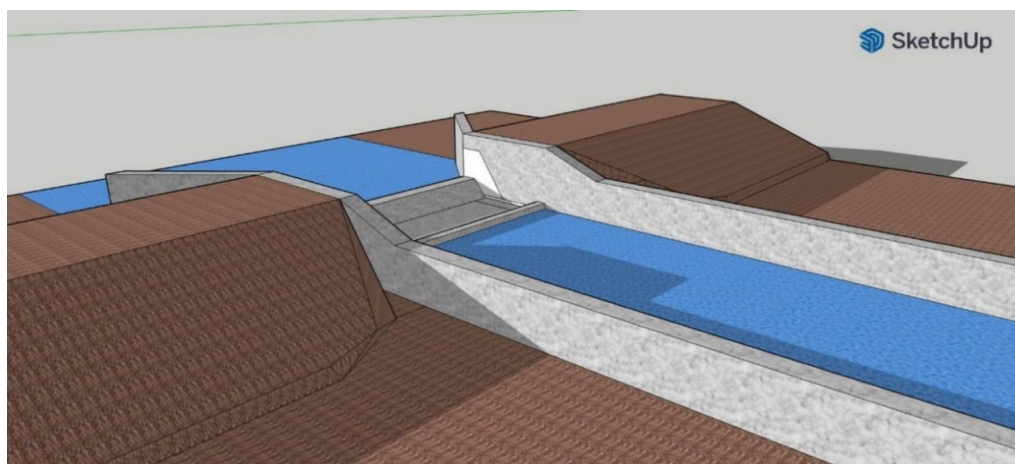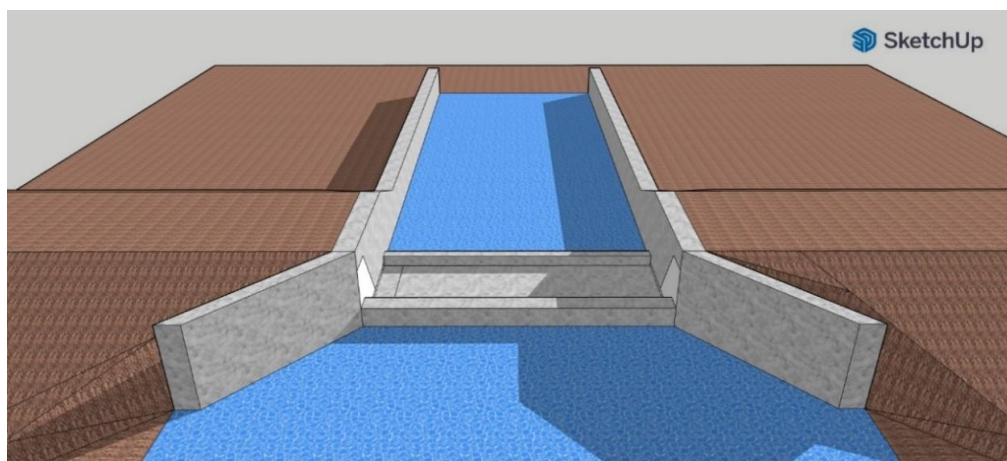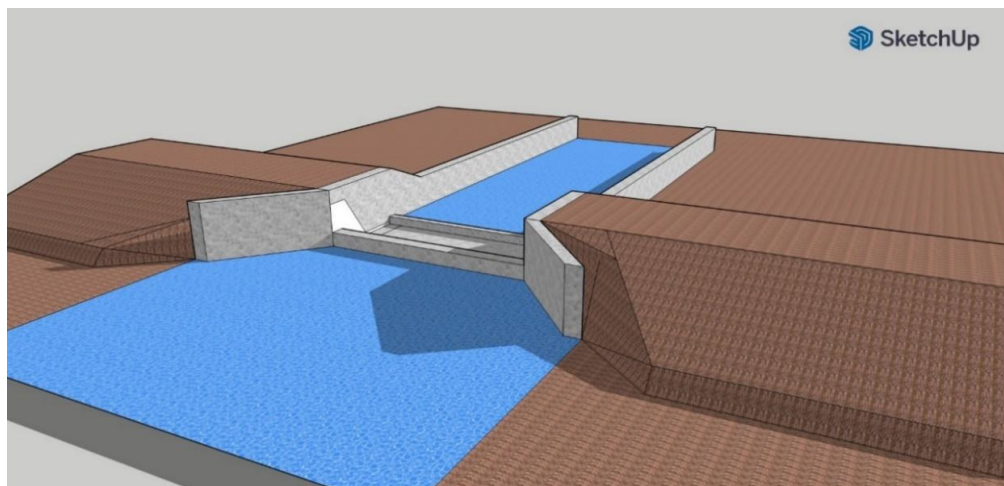


PROJETO:

BARREIRO

ENTIDADE SOLICITANTE:		MUNICÍPIO E LOCALIDADE:		COORD. UTM/GEOGRÁFICAS:	
IOLANDA		SÃO DOMINGOS/FAZENDA QUEIMADAS		8737251 24L 432842	
PROJETO - AUTORIA: ADILSON SOUZA ARANHA CREA - 11.891-D				NÚMERO: 04 / 05	
ESCALA: S/ ESCALA		DATA: maio-26			


S1

SEÇÃO DO MURO NA EXTREMIDADE DE MONTANTE CORTE AA

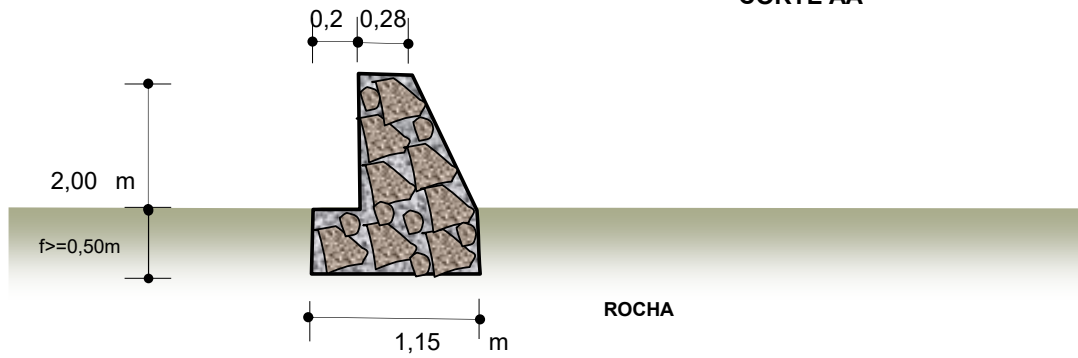


S2

SEÇÃO DO MURO NO COROAMENTO CORTE BB

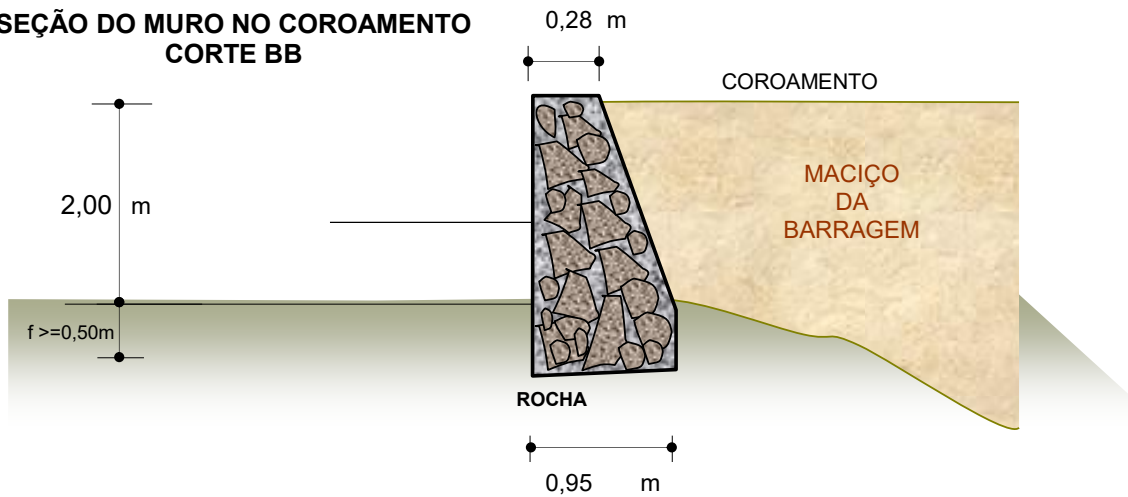

S3

SEÇÃO DO MURO NA EXTREMIDADE DE JUSANTE CORTE CC

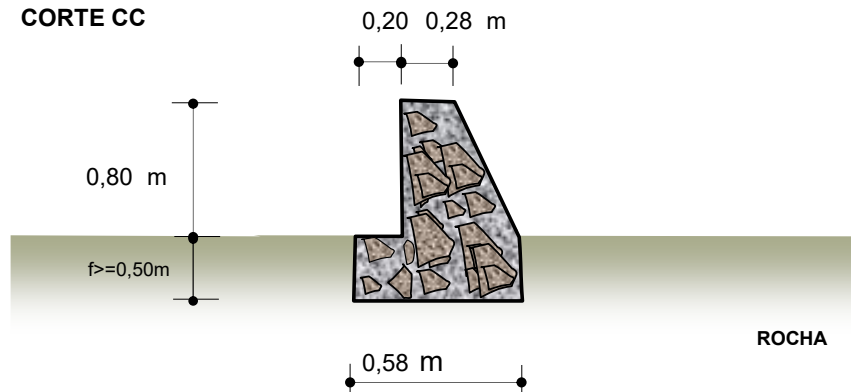

PROJETO:

BARREIRO

ENTIDADE SOLICITANTE:

IOLANDA

MUNICÍPIO E LOCALIDADE:

SÃO DOMINGOS/FAZENDA
QUEIMADAS

COORD. GEOGRÁFICAS:

8737251

24L 432842

PROJETO - AUTORIA:

ADILSON SOUZA ARANHA

CREA - 11.891-D

NÚMERO:

05 / 05

ESCALA:

S/ ESCALA

DATA:

maio-26

DESENHO:

Francisco Gilvam

DESENHO ESQUEMÁTICO – TOMADA D'ÁGUA
BARRAGEM DE TERRA

COTAS EM METRO							VOL.	VOL.
H	C	M	N	J	L	AP	CONC.	CONC.
8.00	4.00	17.00	11.00	22.00	50.00	5.40	8.45	
7.50	3.75	15.50	10.50	20.50	46.50	5.40	7.91	
7.00	3.50	14.00	10.00	18.50	40.50	5.40	7.00	
6.50	3.25	12.50	9.50	15.75	37.75	5.40	6.58	
6.00	3.00	11.00	9.00	15.00	35.00	5.40	6.16	
5.50	2.75	9.50	8.50	14.25	32.25	5.40	5.75	
5.00	2.50	8.00	8.00	13.50	29.50	5.40	5.33	
4.50	2.25	6.50	7.50	12.75	26.75	5.40	4.91	
4.00	2.00	5.00	7.00	12.00	24.00	5.40	4.49	

AP = Alvenaria de Pedra
CONC. = Concreto

PROJETO: **TOMADA D'ÁGUA - BARRAGEM DE TERRA**

PLANTA:
DESENHO ESQUEMÁTICO

PROJETO - AUTORIA:
FRANCISCO GILVAM JARDIM

ORÇÃO 12088-D


DESENHISTA:
DANIEL MACHADO

ESCALA:
1/50


DATA:
AGOSTO/2002

ÍNDICE:
01/04


ARQUIVO:
DESGARSA DE FUNDO.DWG

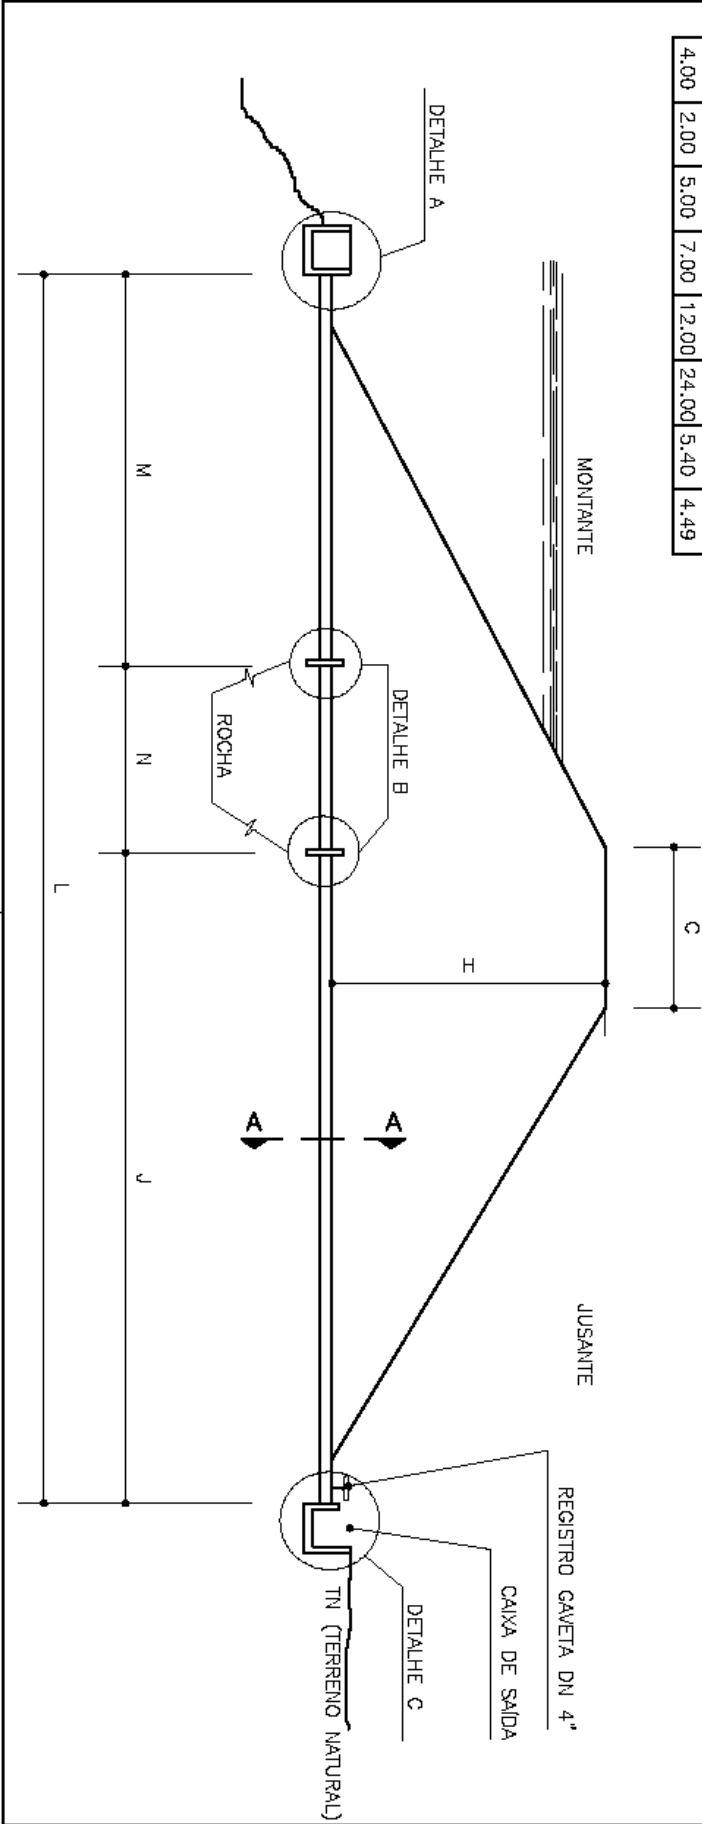


DETALHE-B CHICANAS

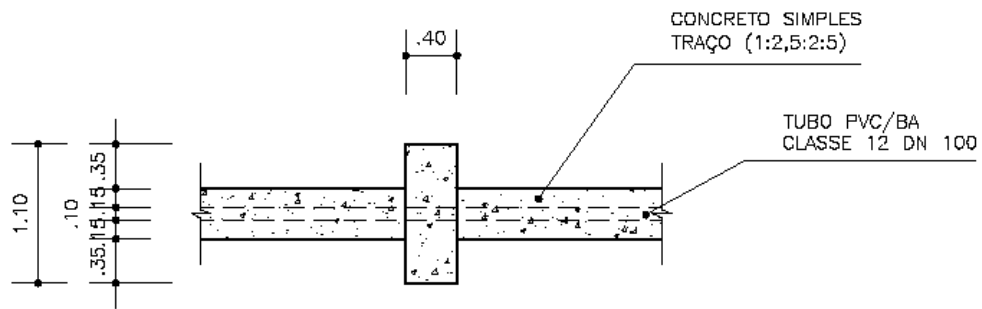

CORTE

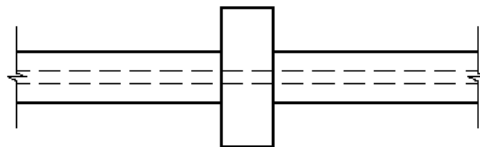

VISTA SUPERIOR

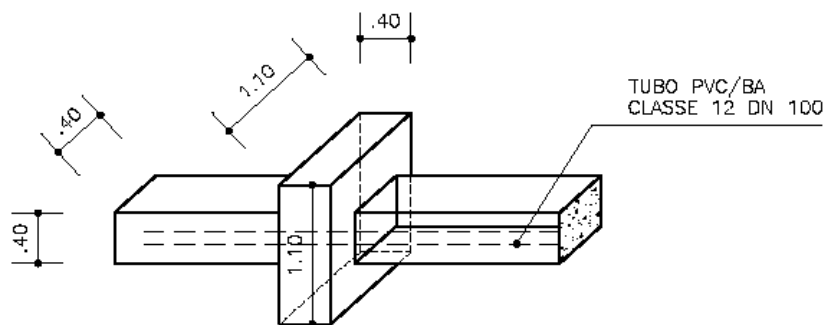

PERSPECTIVA

PROJETO:

TOMADA D'ÁGUA - BARRAGEM DE TERRA

PLANTA:

DETALHES

PROJETO - AUTORIA:

FRANCISCO GILVAM JARDIM
CREA: 12085-D

DESENHO:

DANIEL MACHADO

ESCALA:

1/50

DATA:

AGOSTO/2002

NÚMERO:


02/04

ARQUIVO:


DESCARGA DE FUNDO.DWG

PENAS
PLOTAGEM
1 - 7 - 0.25
2 - 7 - 0.25
3 - 7 - 0.10
4 - 7 - 0.17
5 - 7 - 0.12
6 - 7 - 0.10
7 - 7 - 0.10
8 - 7 - 0.07
9 - 7 - 0.05
FORMATO: A4
ESCALA: 1/100

DETALHE-A CX. DE ENTRADA

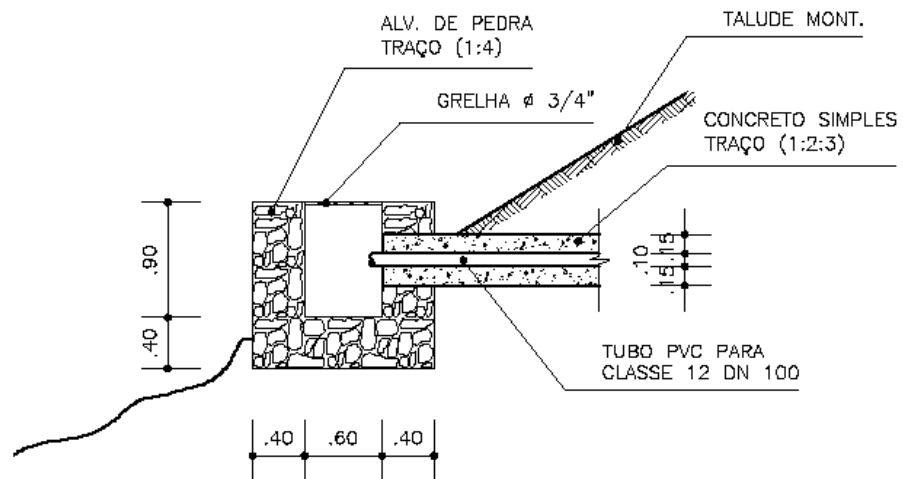

CORTE

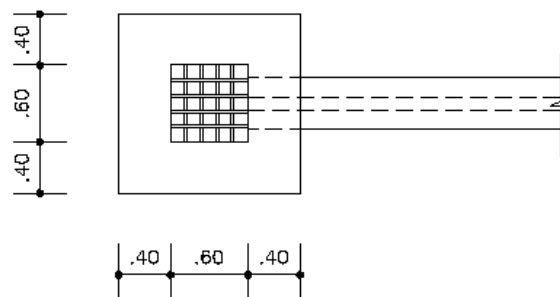

VISTA SUPERIOR

PROJETO:

TOMADA D'ÁGUA - BARRAGEM DE TERRA

PLANTA:

DETALHES

NÚMERO:

03/04

PROJETO - AUTORIA:

FRANCISCO GILVAM JARDIM

CREA: 12085-D

DESENHO:

DANIEL MACHADO

ESCALA:

1/50

DATA:

AGOSTO/2002


ARQUIVO:

DESCARGA DE FUNDO.DWG

PENAS
PLOTAGEM

1 - 7 - 0.25
2 - 7 - 0.25
3 - 7 - 0.10
4 - 7 - 0.17
5 - 7 - 0.12
6 - 7 - 0.10
7 - 7 - 0.10
8 - 7 - 0.07
9 - 7 - 0.05
FORMATO: A4
ESCALA: 1/100

DETALHE-C CX. DE SAÍDA

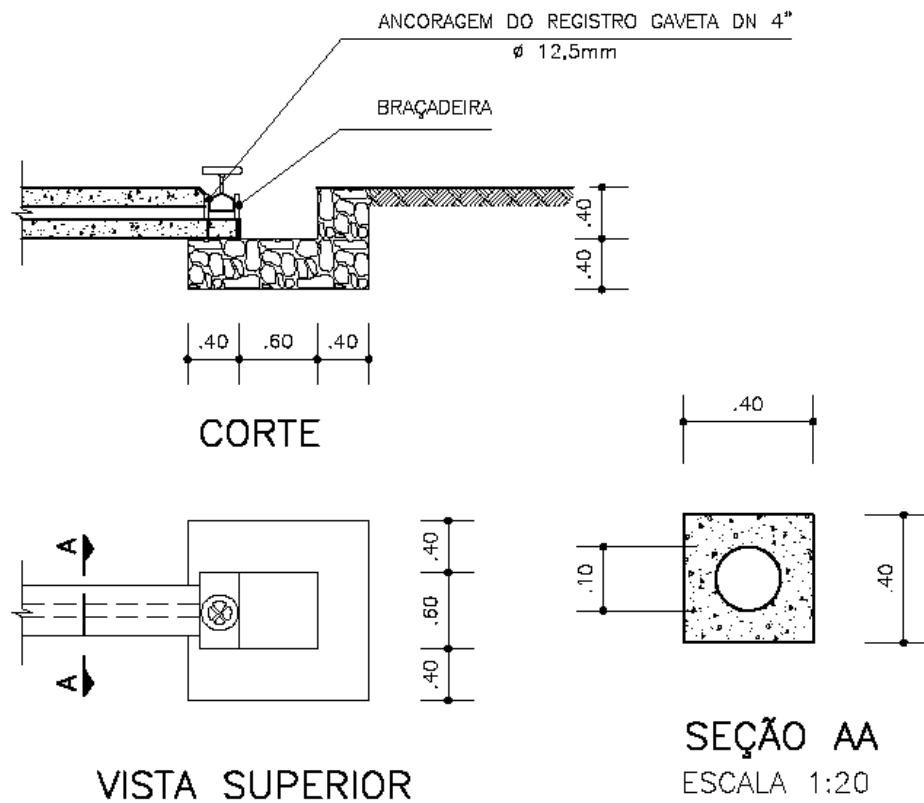

PROJETO:

TOMADA D'ÁGUA - BARRAGEM DE TERRA

PLANTA:

DETALHES

PROJETO - AUTORIA:

FRANCISCO GILVAM JARDIM
CREA: 12085-D

NÚMERO:

04/04

DESENHO:

DANIEL MACHADO

ESCALA:

1/50

DATA:

AGOSTO/2002

ARQUIVO:

DESCARGA DE FUNDO.DWG

PENAS
PLOTAGEM
1 - 7 - 0.25
2 - 7 - 0.25
3 - 7 - 0.10
4 - 7 - 0.17
5 - 7 - 0.12
6 - 7 - 0.10
7 - 7 - 0.10
8 - 7 - 0.07
9 - 7 - 0.05
FORMATO: A4
ESCALA: 1/100