


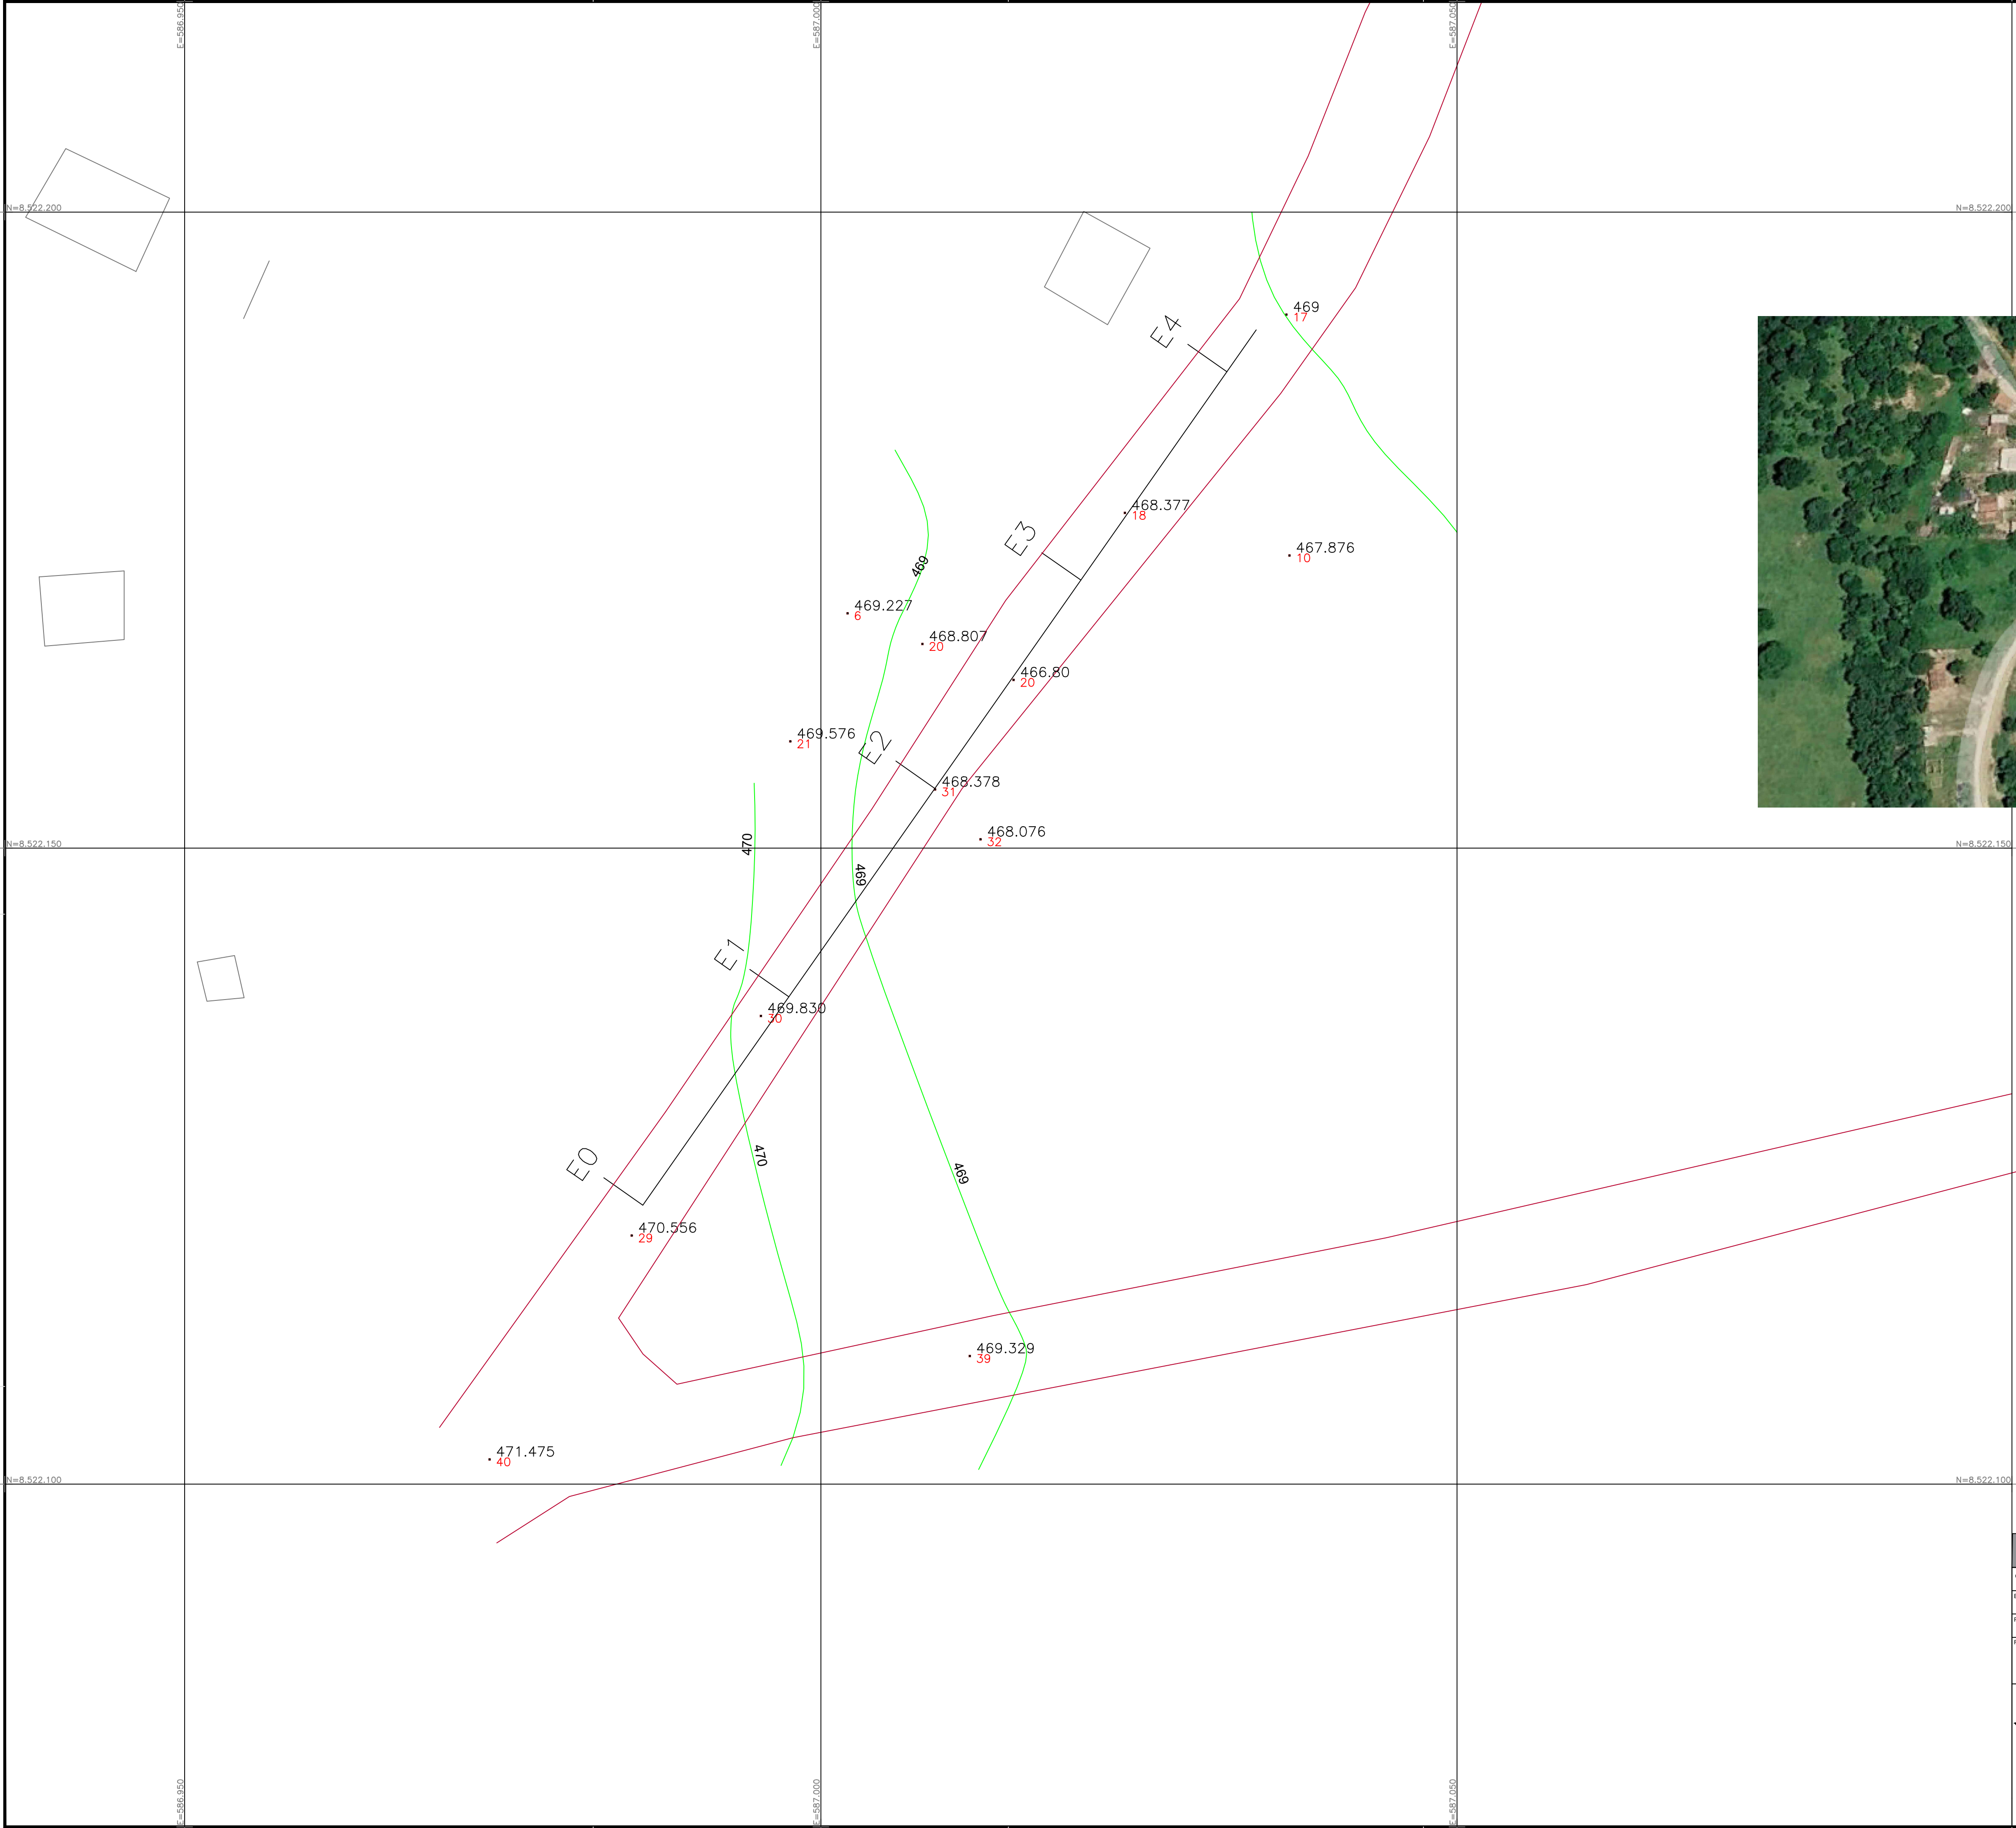

LOCALIZAÇÃO -13.366828°/-44.196439°

LEVANTAMENTO					
CIDADE: Santa Maria da Vitória-BA				USO: PÚBLICO	
ENDEREÇO DA OBRA : PAU DE COLHER					
PROPRIETÁRIO: Prefeitura Municipal de Santa Maria da Vitória				REVISÃO: INICIAL	
RESPONSÁVEL TÉCNICO:  Avaliado de forma digital por ANTÔNIO RIBEIRO TEIXEIRA7776566620					
 CONTEÚDO: LEVANTAMENTO PLANIALTIMÉTRICO				FOLHA:	
				01/03	
TELEFONE: (77) 9125-0252		ESCALA: 1/250	TIPO DE REQUERIMENTO: OBRA INICIAL	DESENHO: LUCAS	DATA: 04-2026