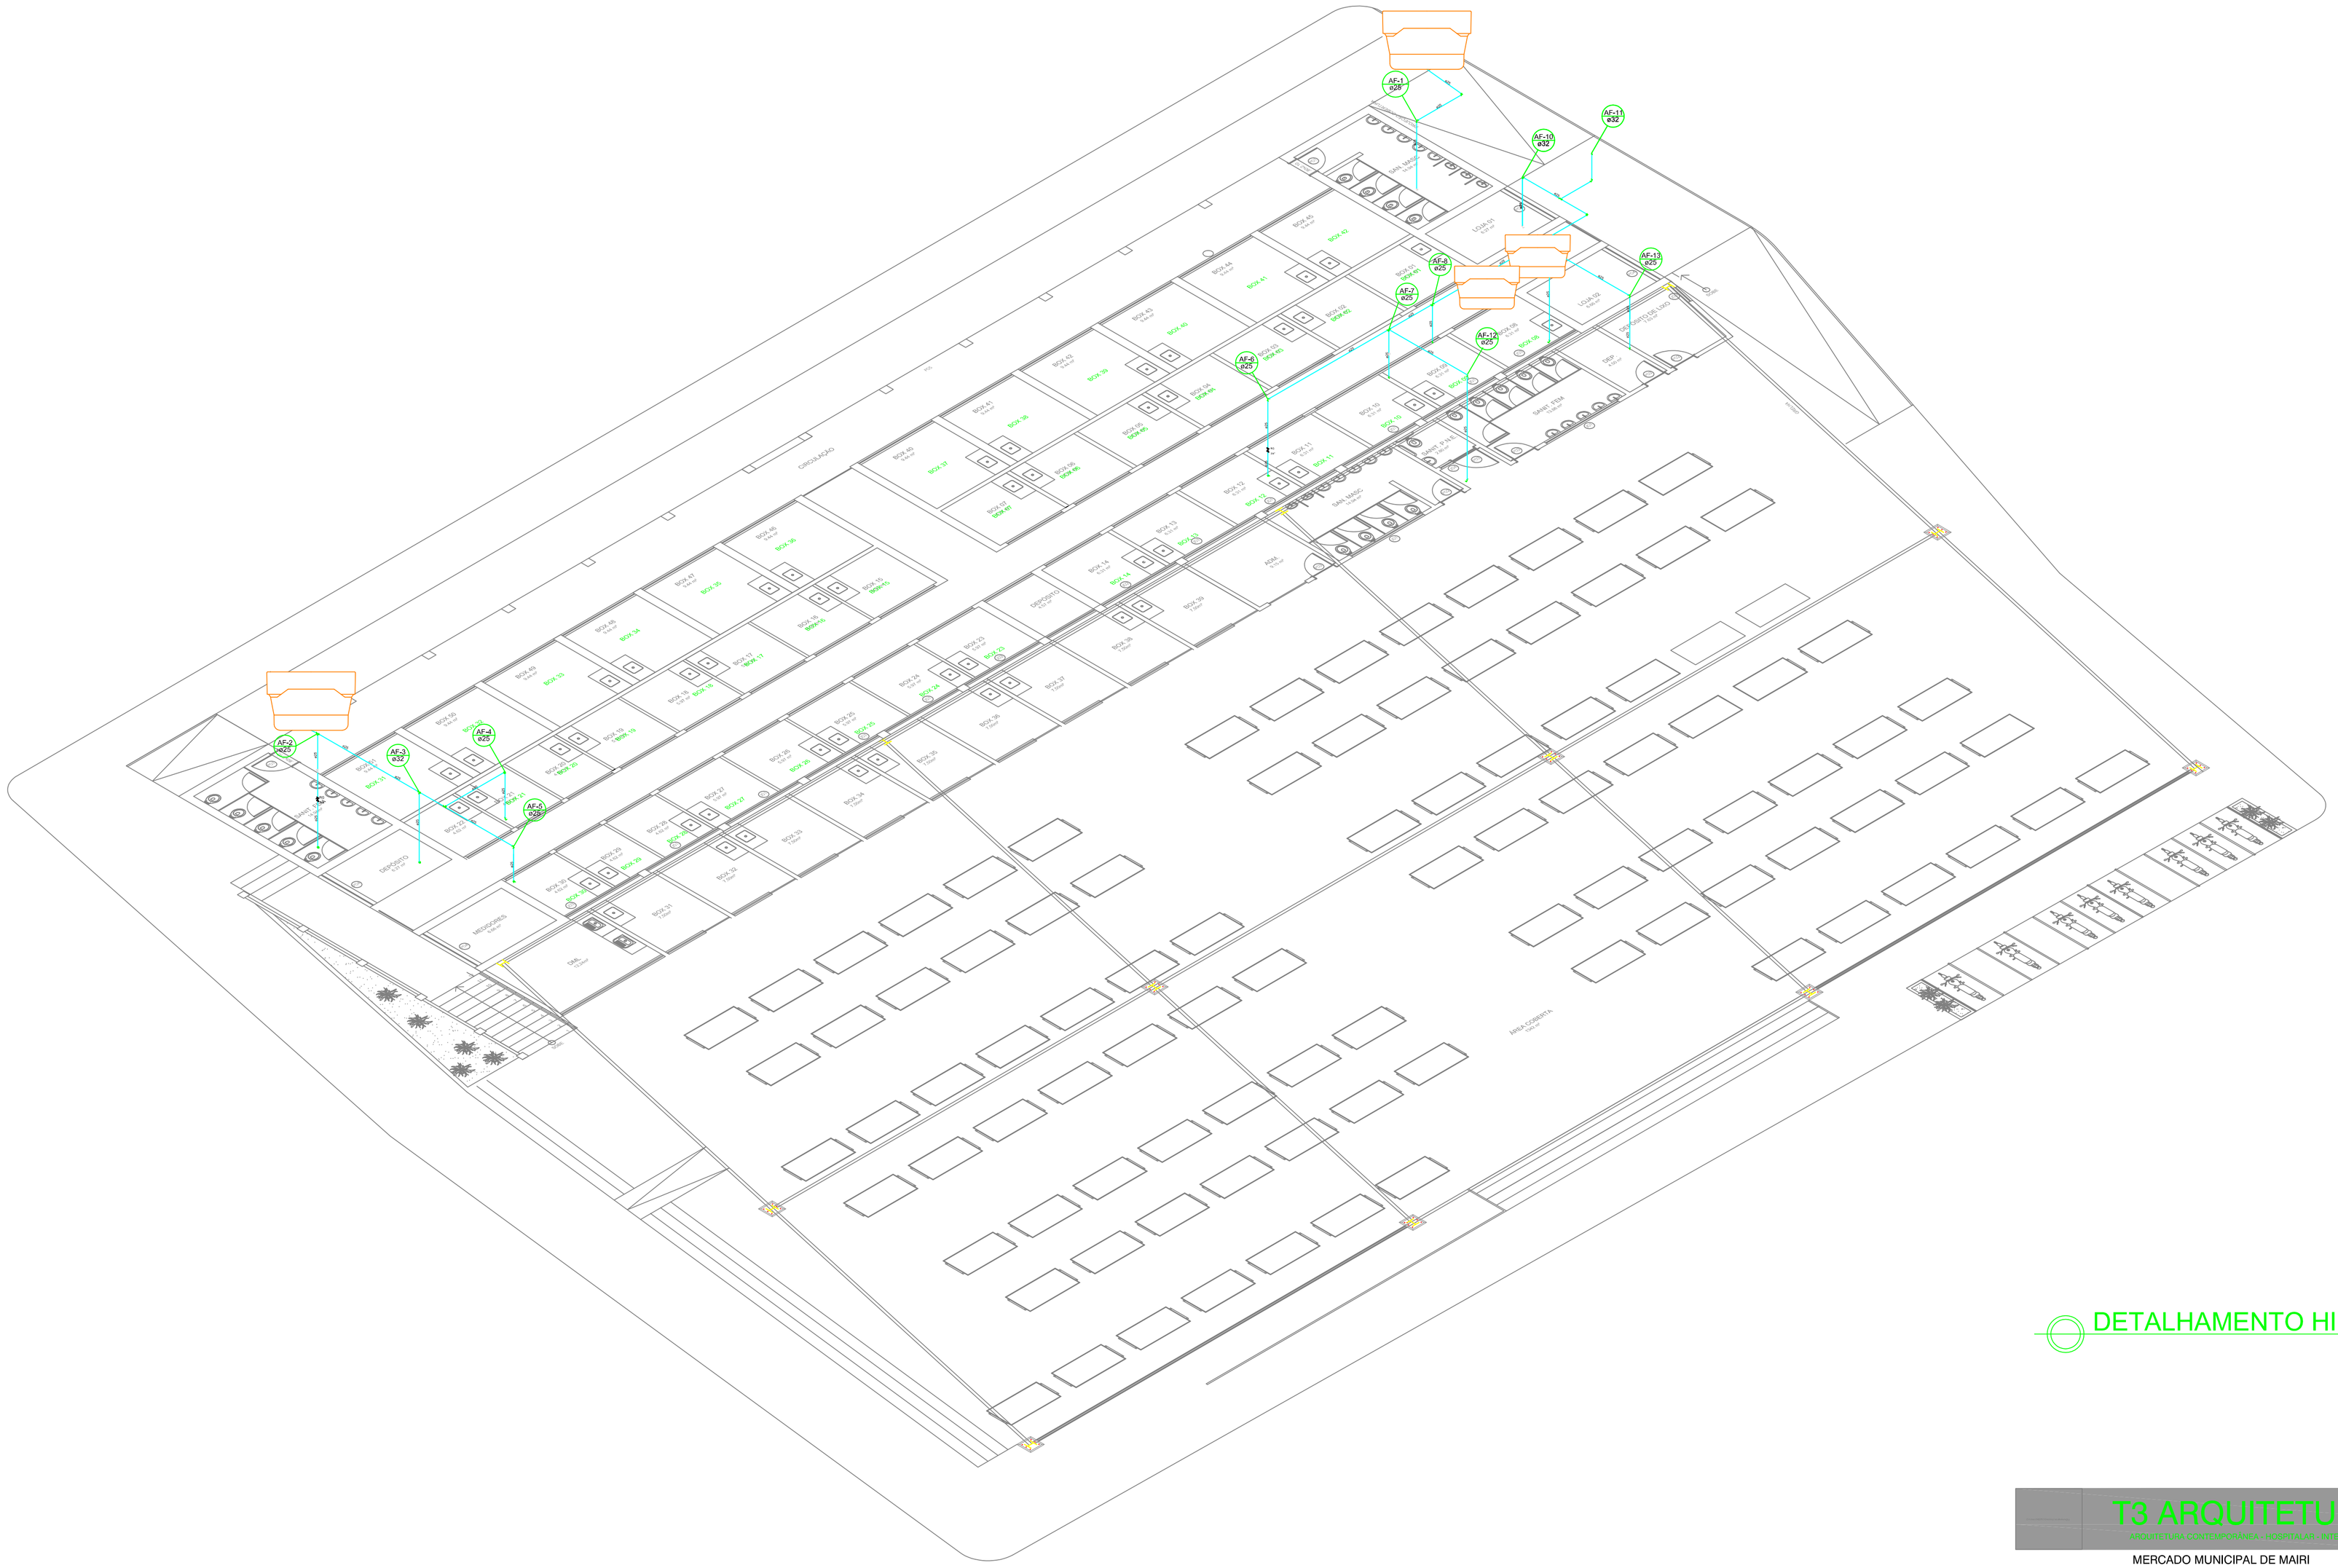

DETALHAMENTO HIDRAÚLICO

T3 ARQUITETURA

ARQUITETURA CONTEMPORÂNEA - HOSPITALAR - INTERIORES

10

MERCADO MUNICIPAL DE MAIRI

CONTEÚDO	DETALHAMENTO HIDRAÚLICO	ESCALA	1/125
PROPRIETÁRIO	PREFEITURA MUNICIPAL DE MAIRI	DATA	JUL./2017
ENDEREÇO	MAIRI - BA		

CONFERIR MEDIDAS NO LOCAL E EM CASO DE DÚVIDAS CONSULTAR A ARQUITETA ANTES DA EXECUÇÃO

WWW.T3ARQUITETURA.COM.BR