


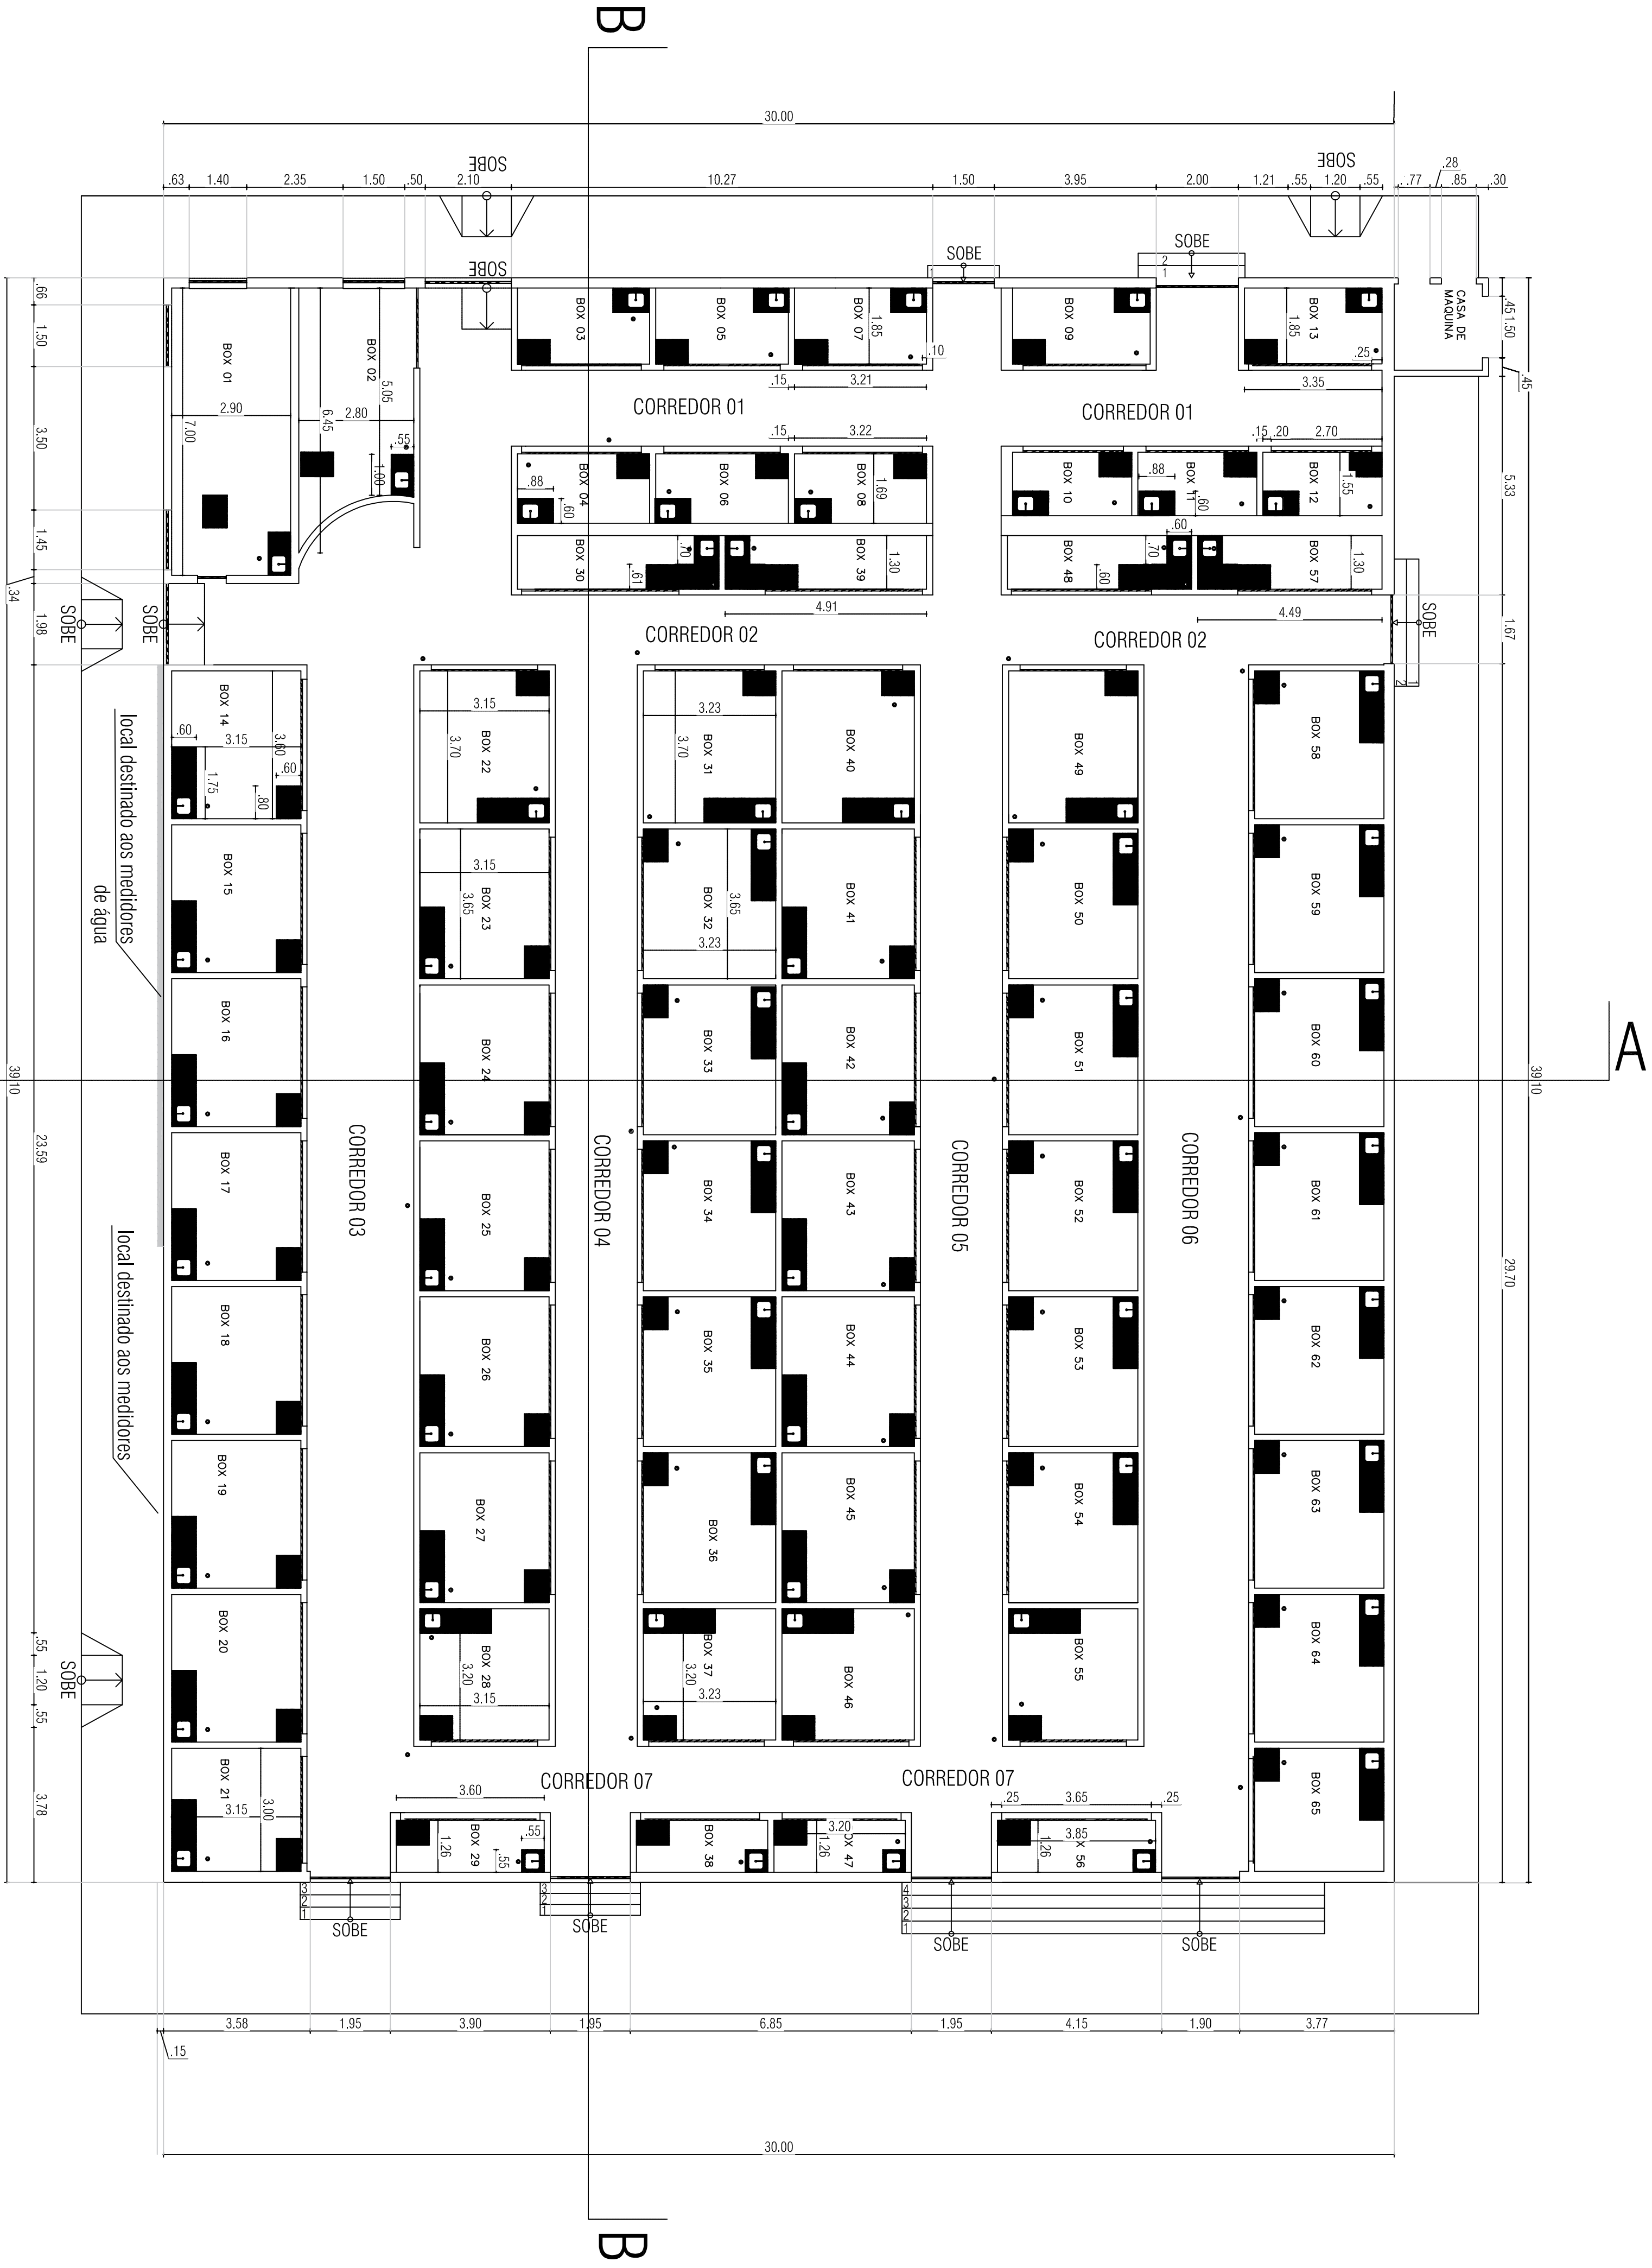

LEGENDA

BOXES COM MESMO PADRÃO DE MEDIDA E LAYOUT			
BOX PADRÃO 01	BOX 21 E BOX 65	BOX PADRÃO 09	BOX 29
BOX PADRÃO 02	BOX 14 A BOX 20, E BOX 58 A BOX 64	BOX PADRÃO 10	BOX 38 E BOX 47
BOX PADRÃO 03	BOX 23 A BOX 27, BOX 50 A 54	BOX PADRÃO 11	BOX 56
BOX PADRÃO 04	BOX 32 A 36, BOX 41 A 45	BOX PADRÃO 12	BOX 48 E BOX 57
BOX PADRÃO 05	BOX 22 E BOX 49	BOX PADRÃO 13	BOX 30 E BOX 39
BOX PADRÃO 06	BOX 28 E BOX 56	BOX PADRÃO 14	BOX 10 A 12
BOX PADRÃO 07	BOX 37 E BOX 46	BOX PADRÃO 15	BOX 04, 06 E 08
BOX PADRÃO 08	BOX 31 E BOX 40	BOX PADRÃO 16	BOX 03, 05 E 07



BAISCADA DE GRANTO COM BASE EM ALVENARIA
REVESTIDO COM CERAMICA



PIA COM BAISCADA DE GRANTO
E CUBA INOX

00	EMISSÃO INICIAL	01/2018	ALISSON
Nº	DESCRIÇÃO	DATA	ELABORADO



PREFEITURA MUNICIPAL DE ARACI
SETOR DE ENGENHARIA



ARACI

TÍTULO: PROJETO BÁSICO – REFORMA DO MERCADO MUNICIPAL SEDE DO MUNICÍPIO – ARACI/BAHIA			
PLANTA NOVO LAYOUT		06/10	
NOME DO RESPONSÁVEL PELO PROJETO	CREA	Data	Escola
ALISSON ANUNCIACÃO DE ALMEIDA	58249 PE	01/2018	1 / 100