







DETALHES CONSTRUTIVOS - ESCALA 1:125

DETALHE 01

SANTÁRIO MASCULINO

DETALHE 04

BOX DE ALIMENTAÇÃO

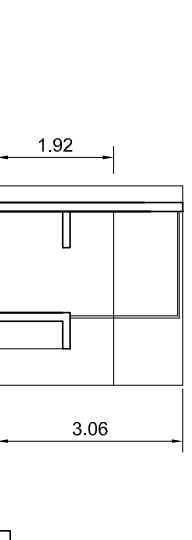
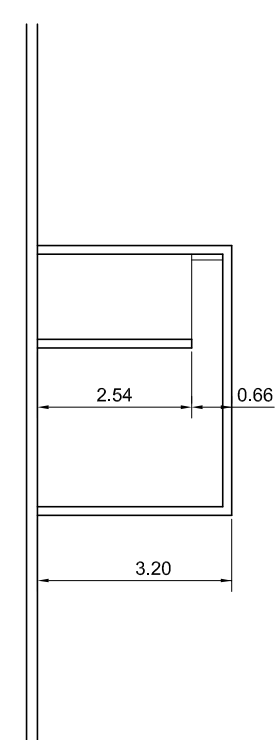
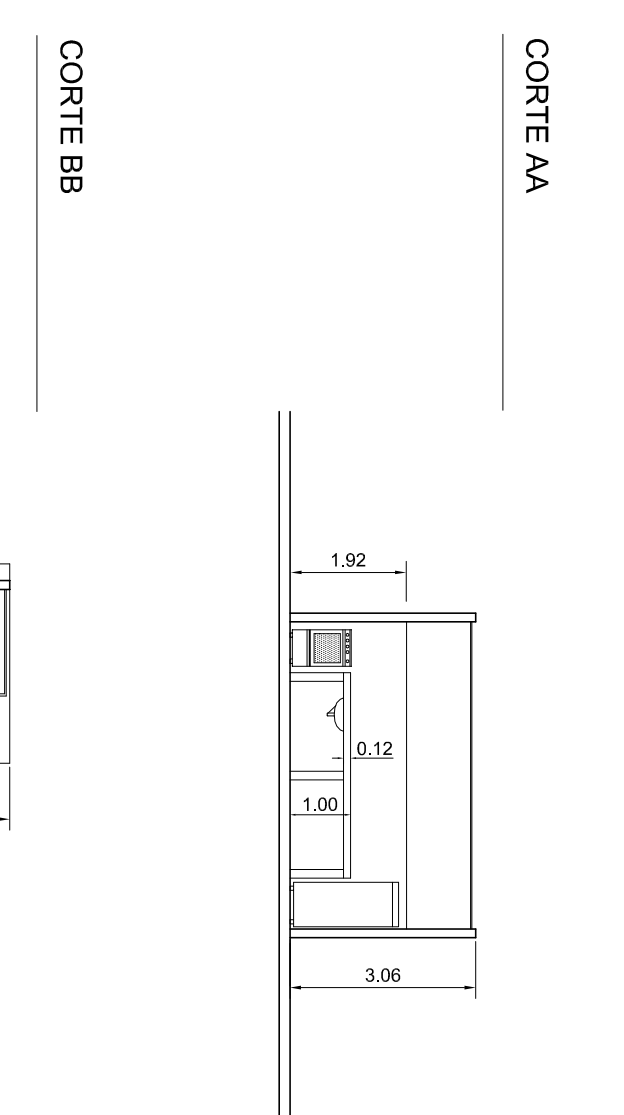
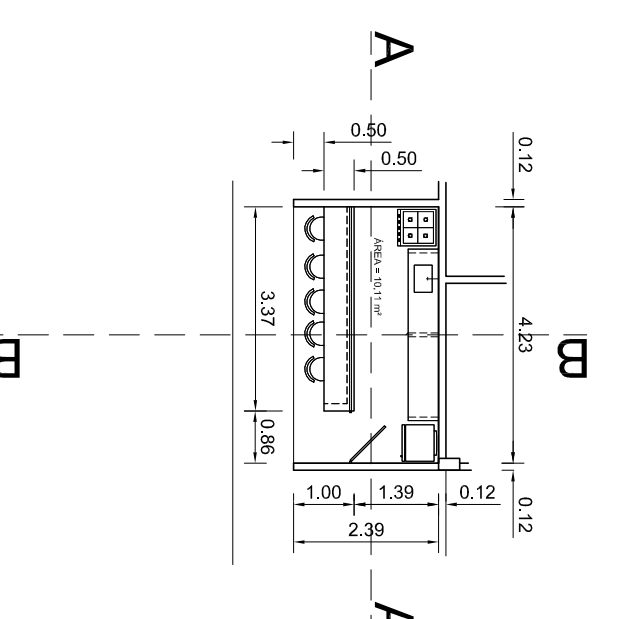
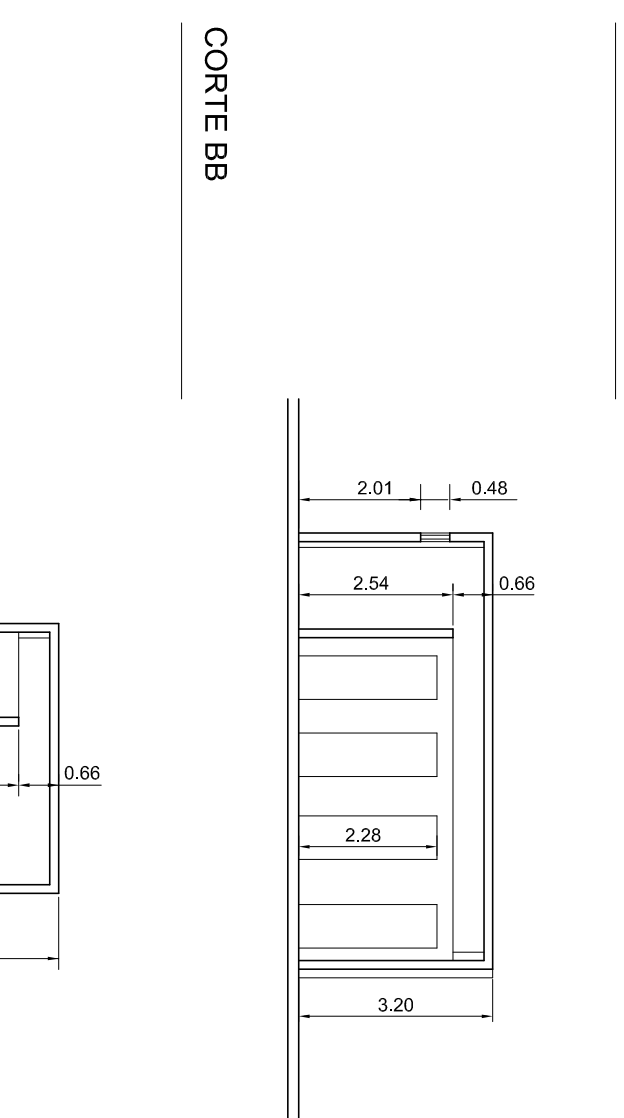
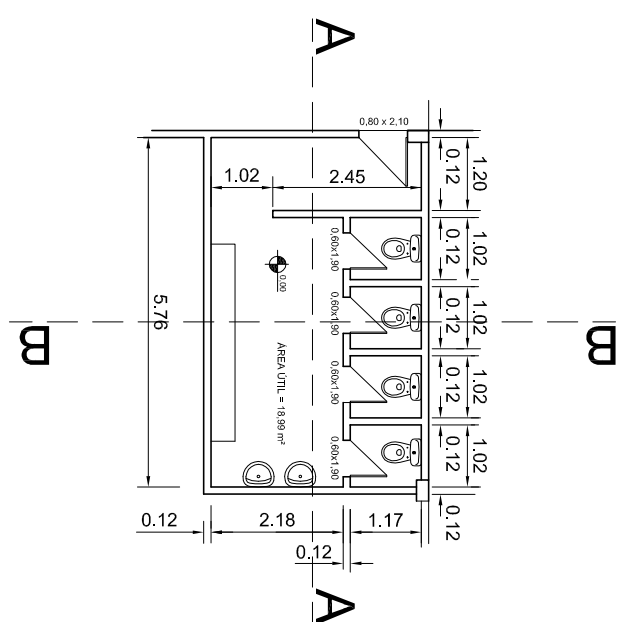


DETALHE 02

BOX - PEIXE

DETALHE 05

ADMINISTRAÇÃO

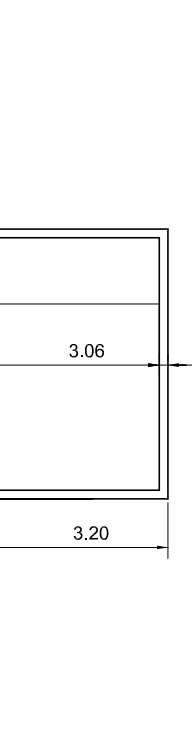
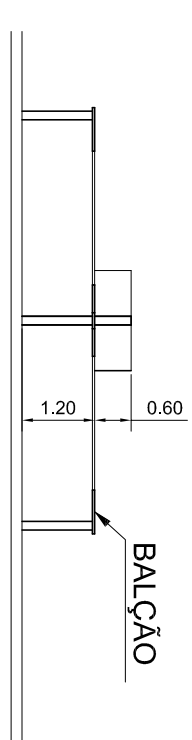
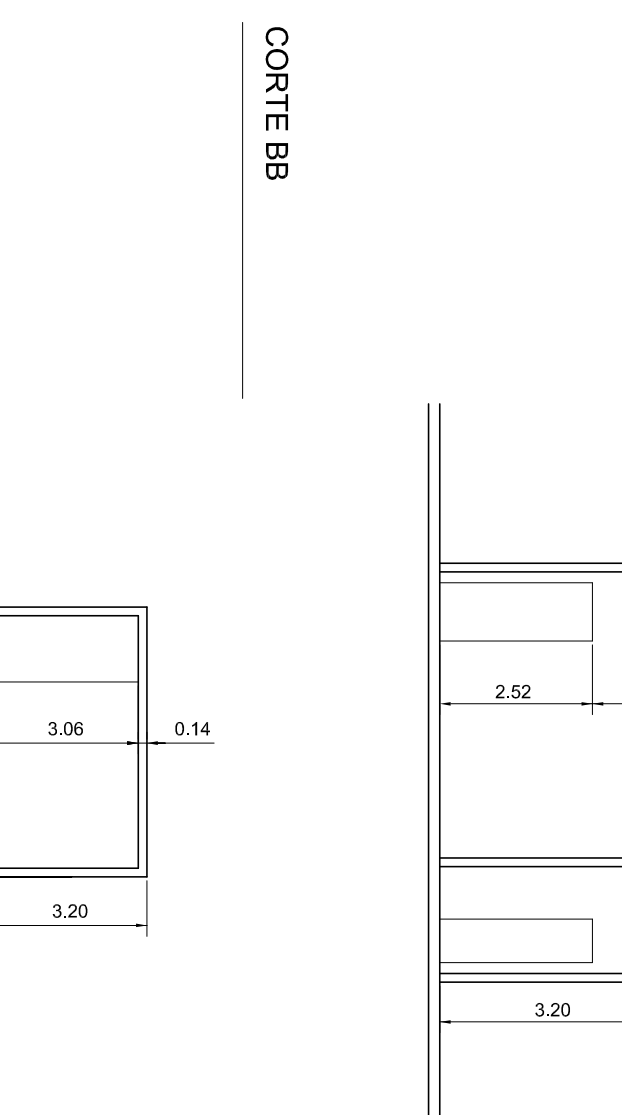
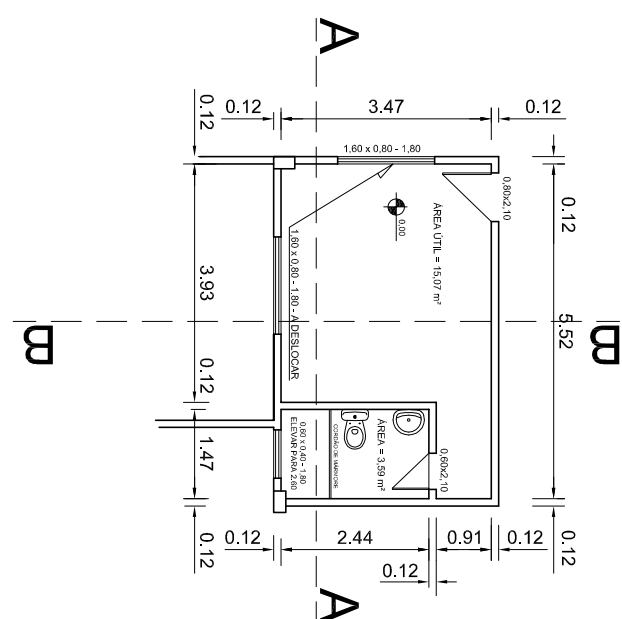
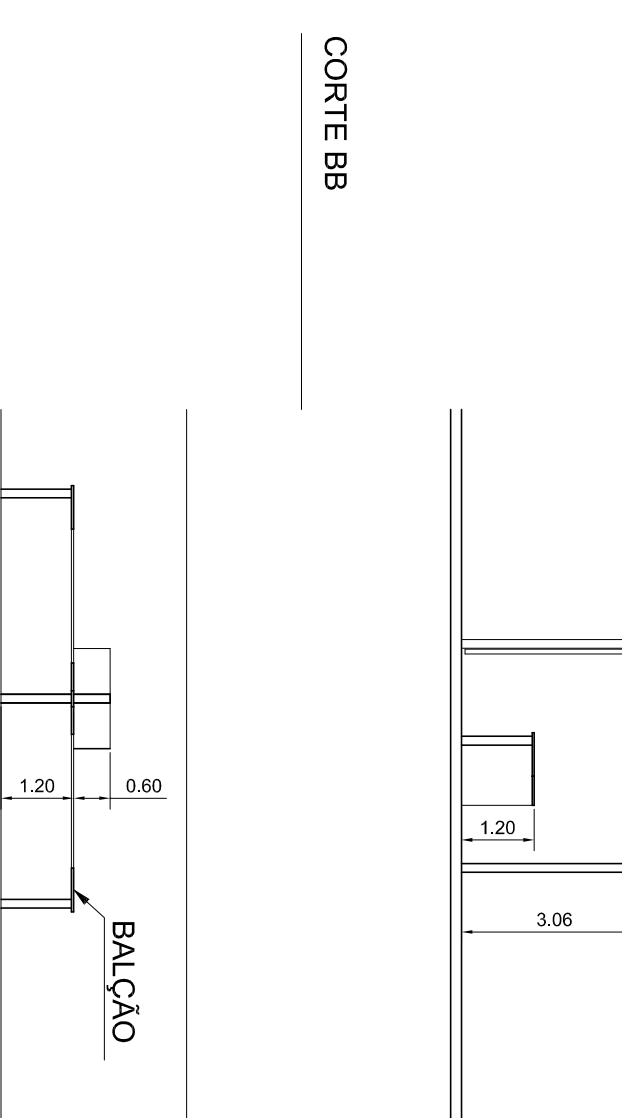
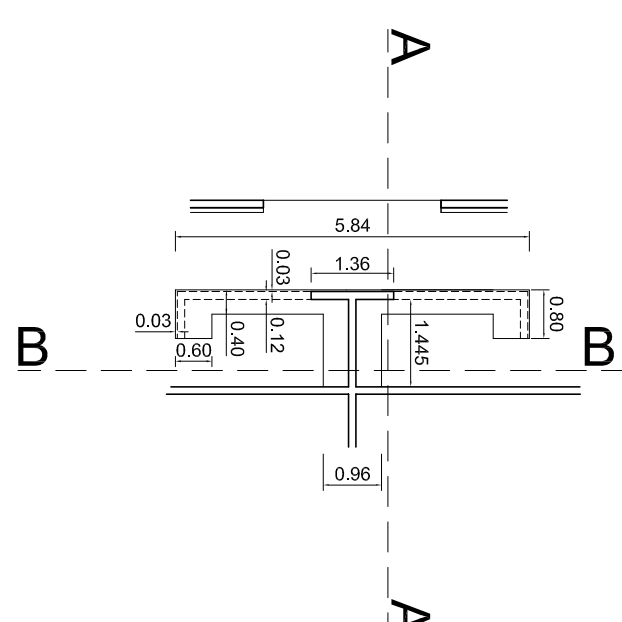


DETALHE 03

SANTÁRIO FEMININO

DETALHE 06

LAVANDERIA

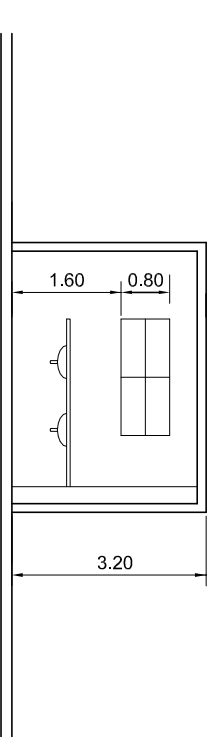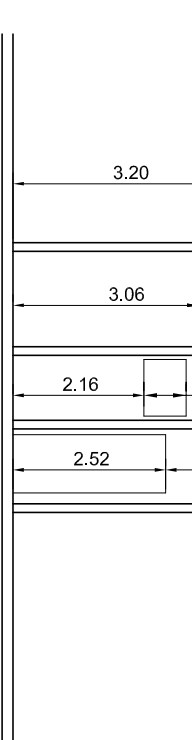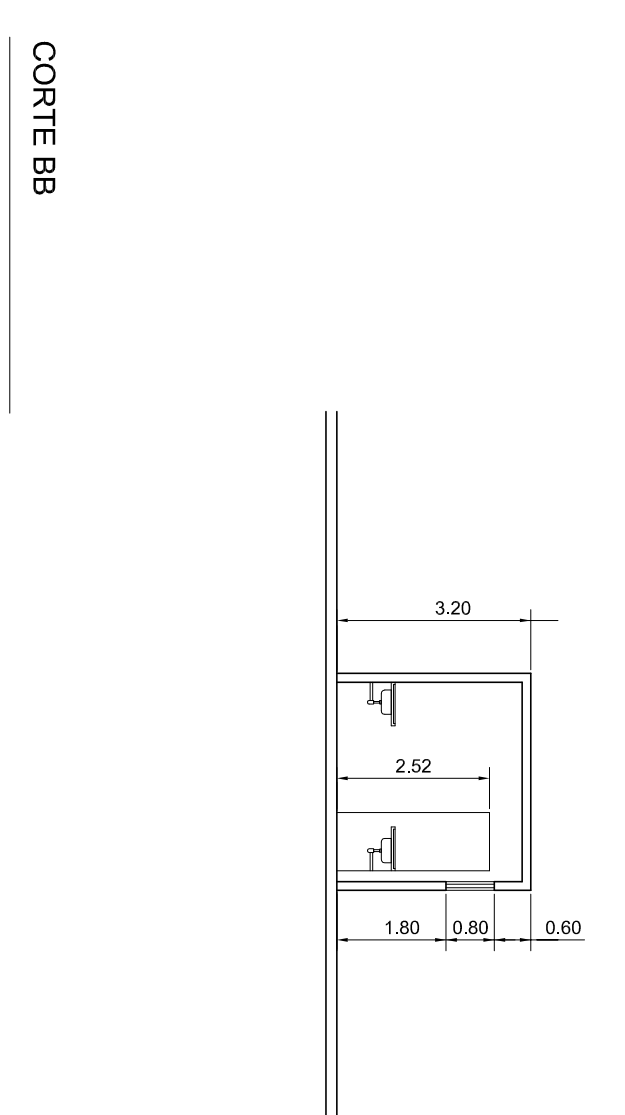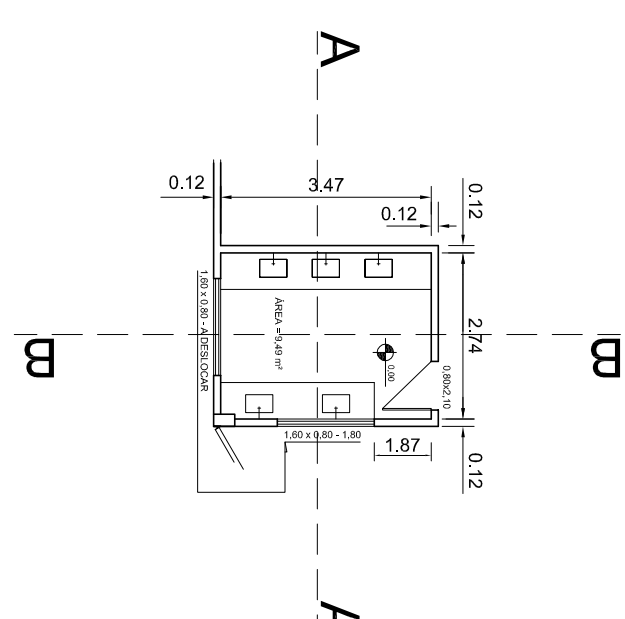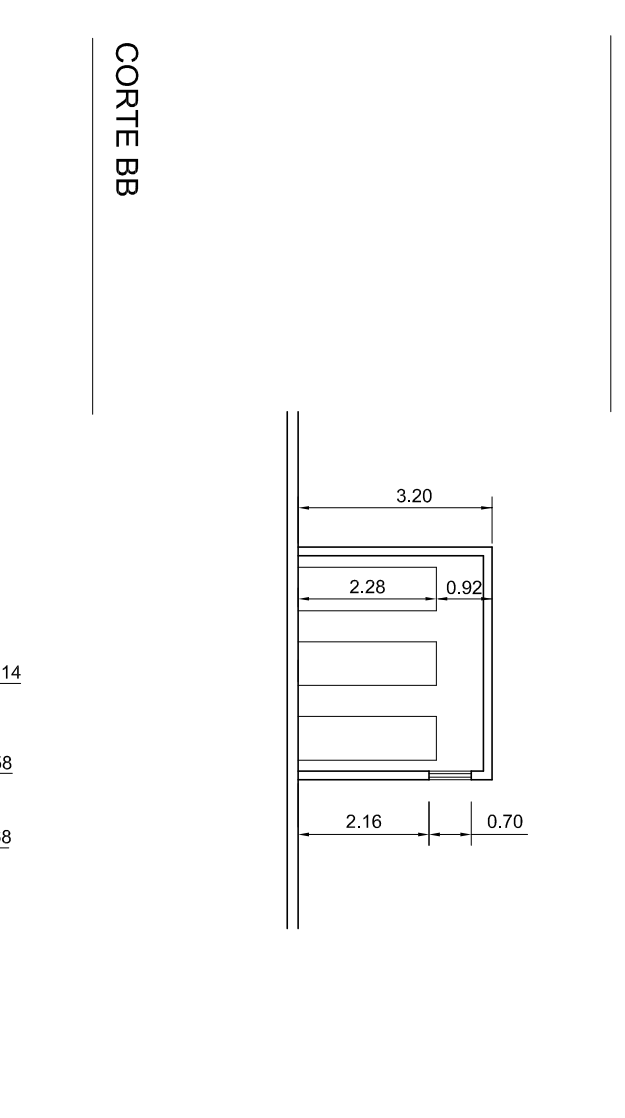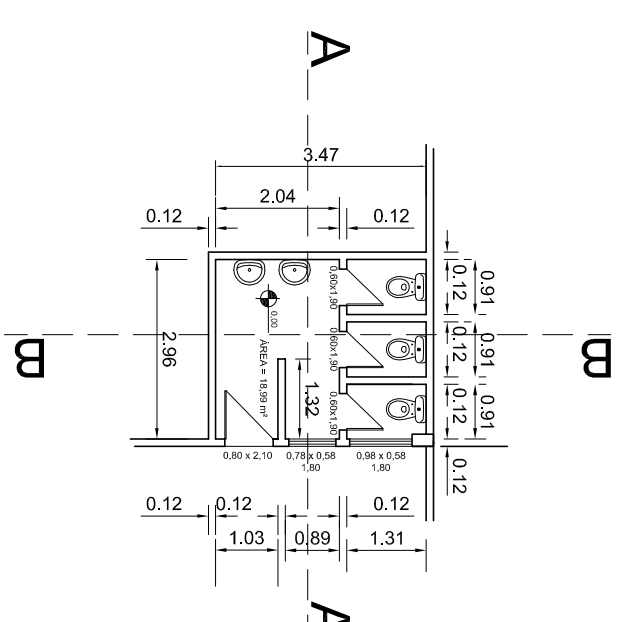[illegible]