


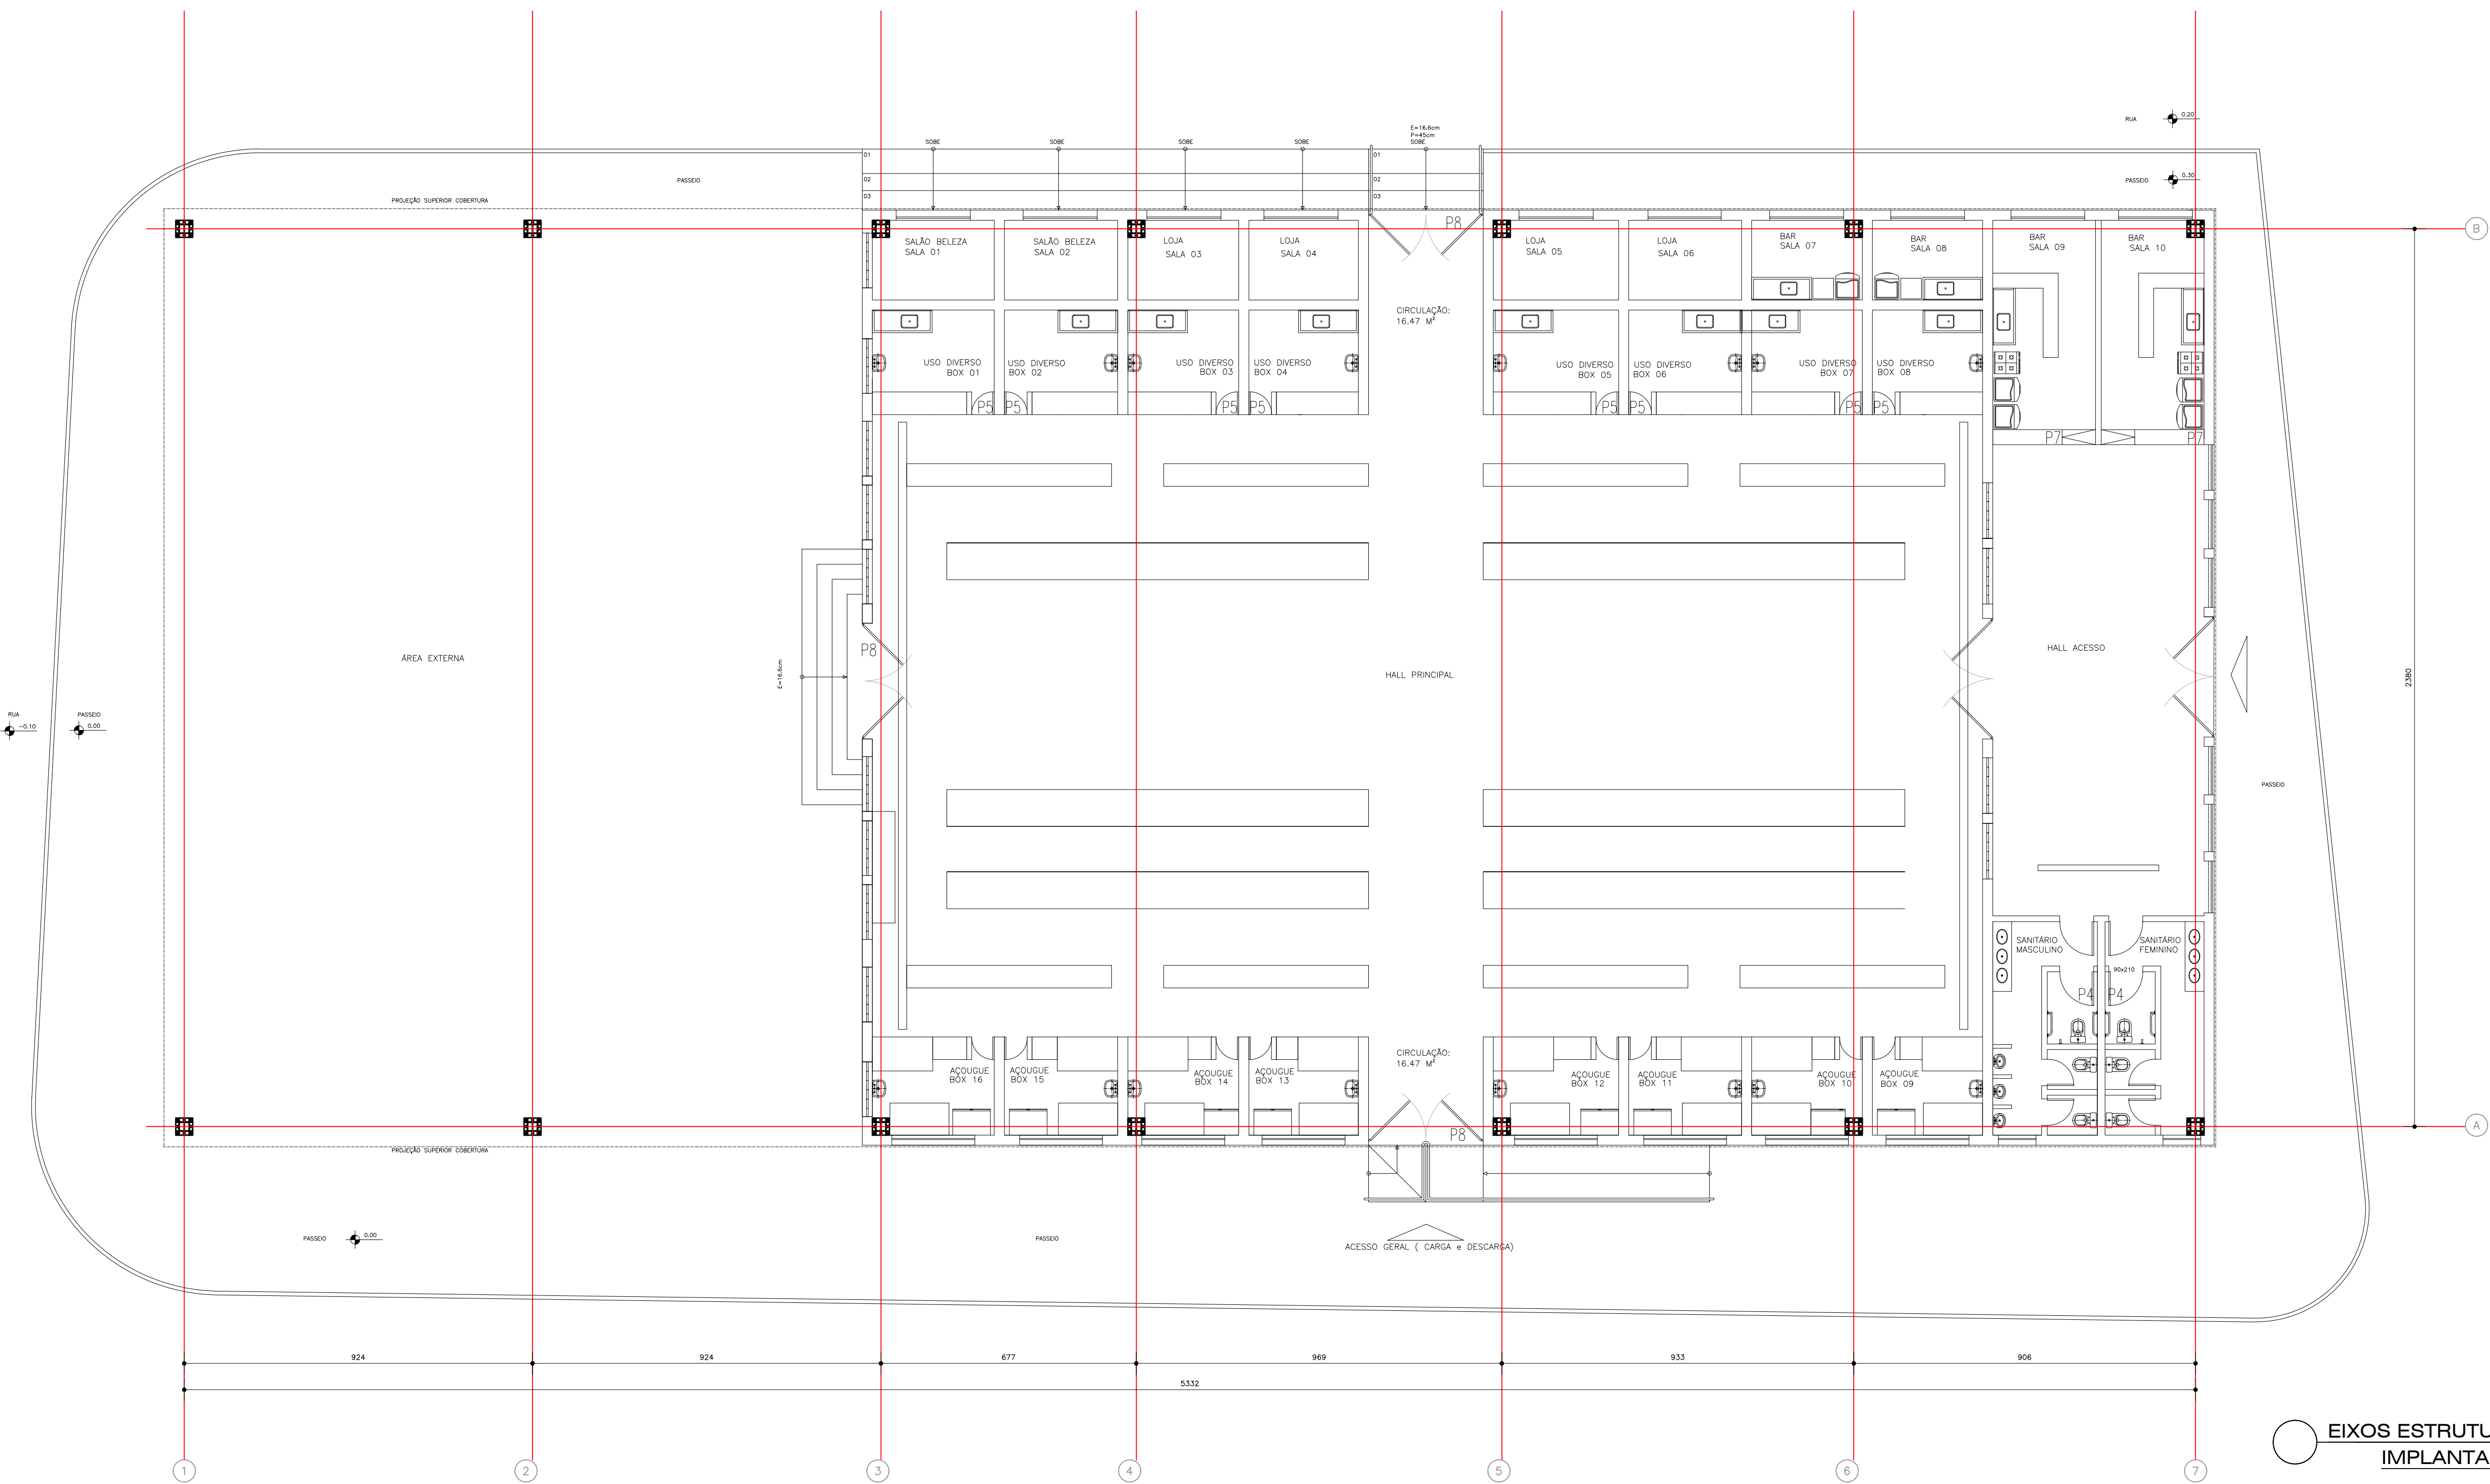

EIXOS ESTRUTURA METÁLICA
IMPLANTAÇÃO PILARES
Escala: 1/100

CAROLINA BOAVENTURA
arquitetura e urbanismo



CAU: A86568-D
(71) 91594049
(71) 30190985

PROJETO ARQUITETÔNICO

TÍTULO: MERCADO MUNICIPAL DE SERRANA

NÚMERO:

EDI.

ENDEREÇO: PRAÇA DO COMÉRCIO KM 100, 159, BREJÕES -BA

09/19

ASSINATURA:

Carolina Castro Boaventura

ARQ.TA. CAROLINA CASTRO BOAVENTURA CAU BA A86568-D

PROJETO: CAROLINA CASTRO BOAVENTURA
CAU: A 86568-D

PROPRIETÁRIO: PREFEITURA MUNICIPAL

CÓDIGO: PMB-PB-01-LOC-PLA-RO

DESENHO: CAROLINA CASTRO BOAVENTURA

ESCALA: 1:100

DATA: JULHO/2017

MUNICÍPIO/LOCALIDADE: BREJÕES / SERRANA