


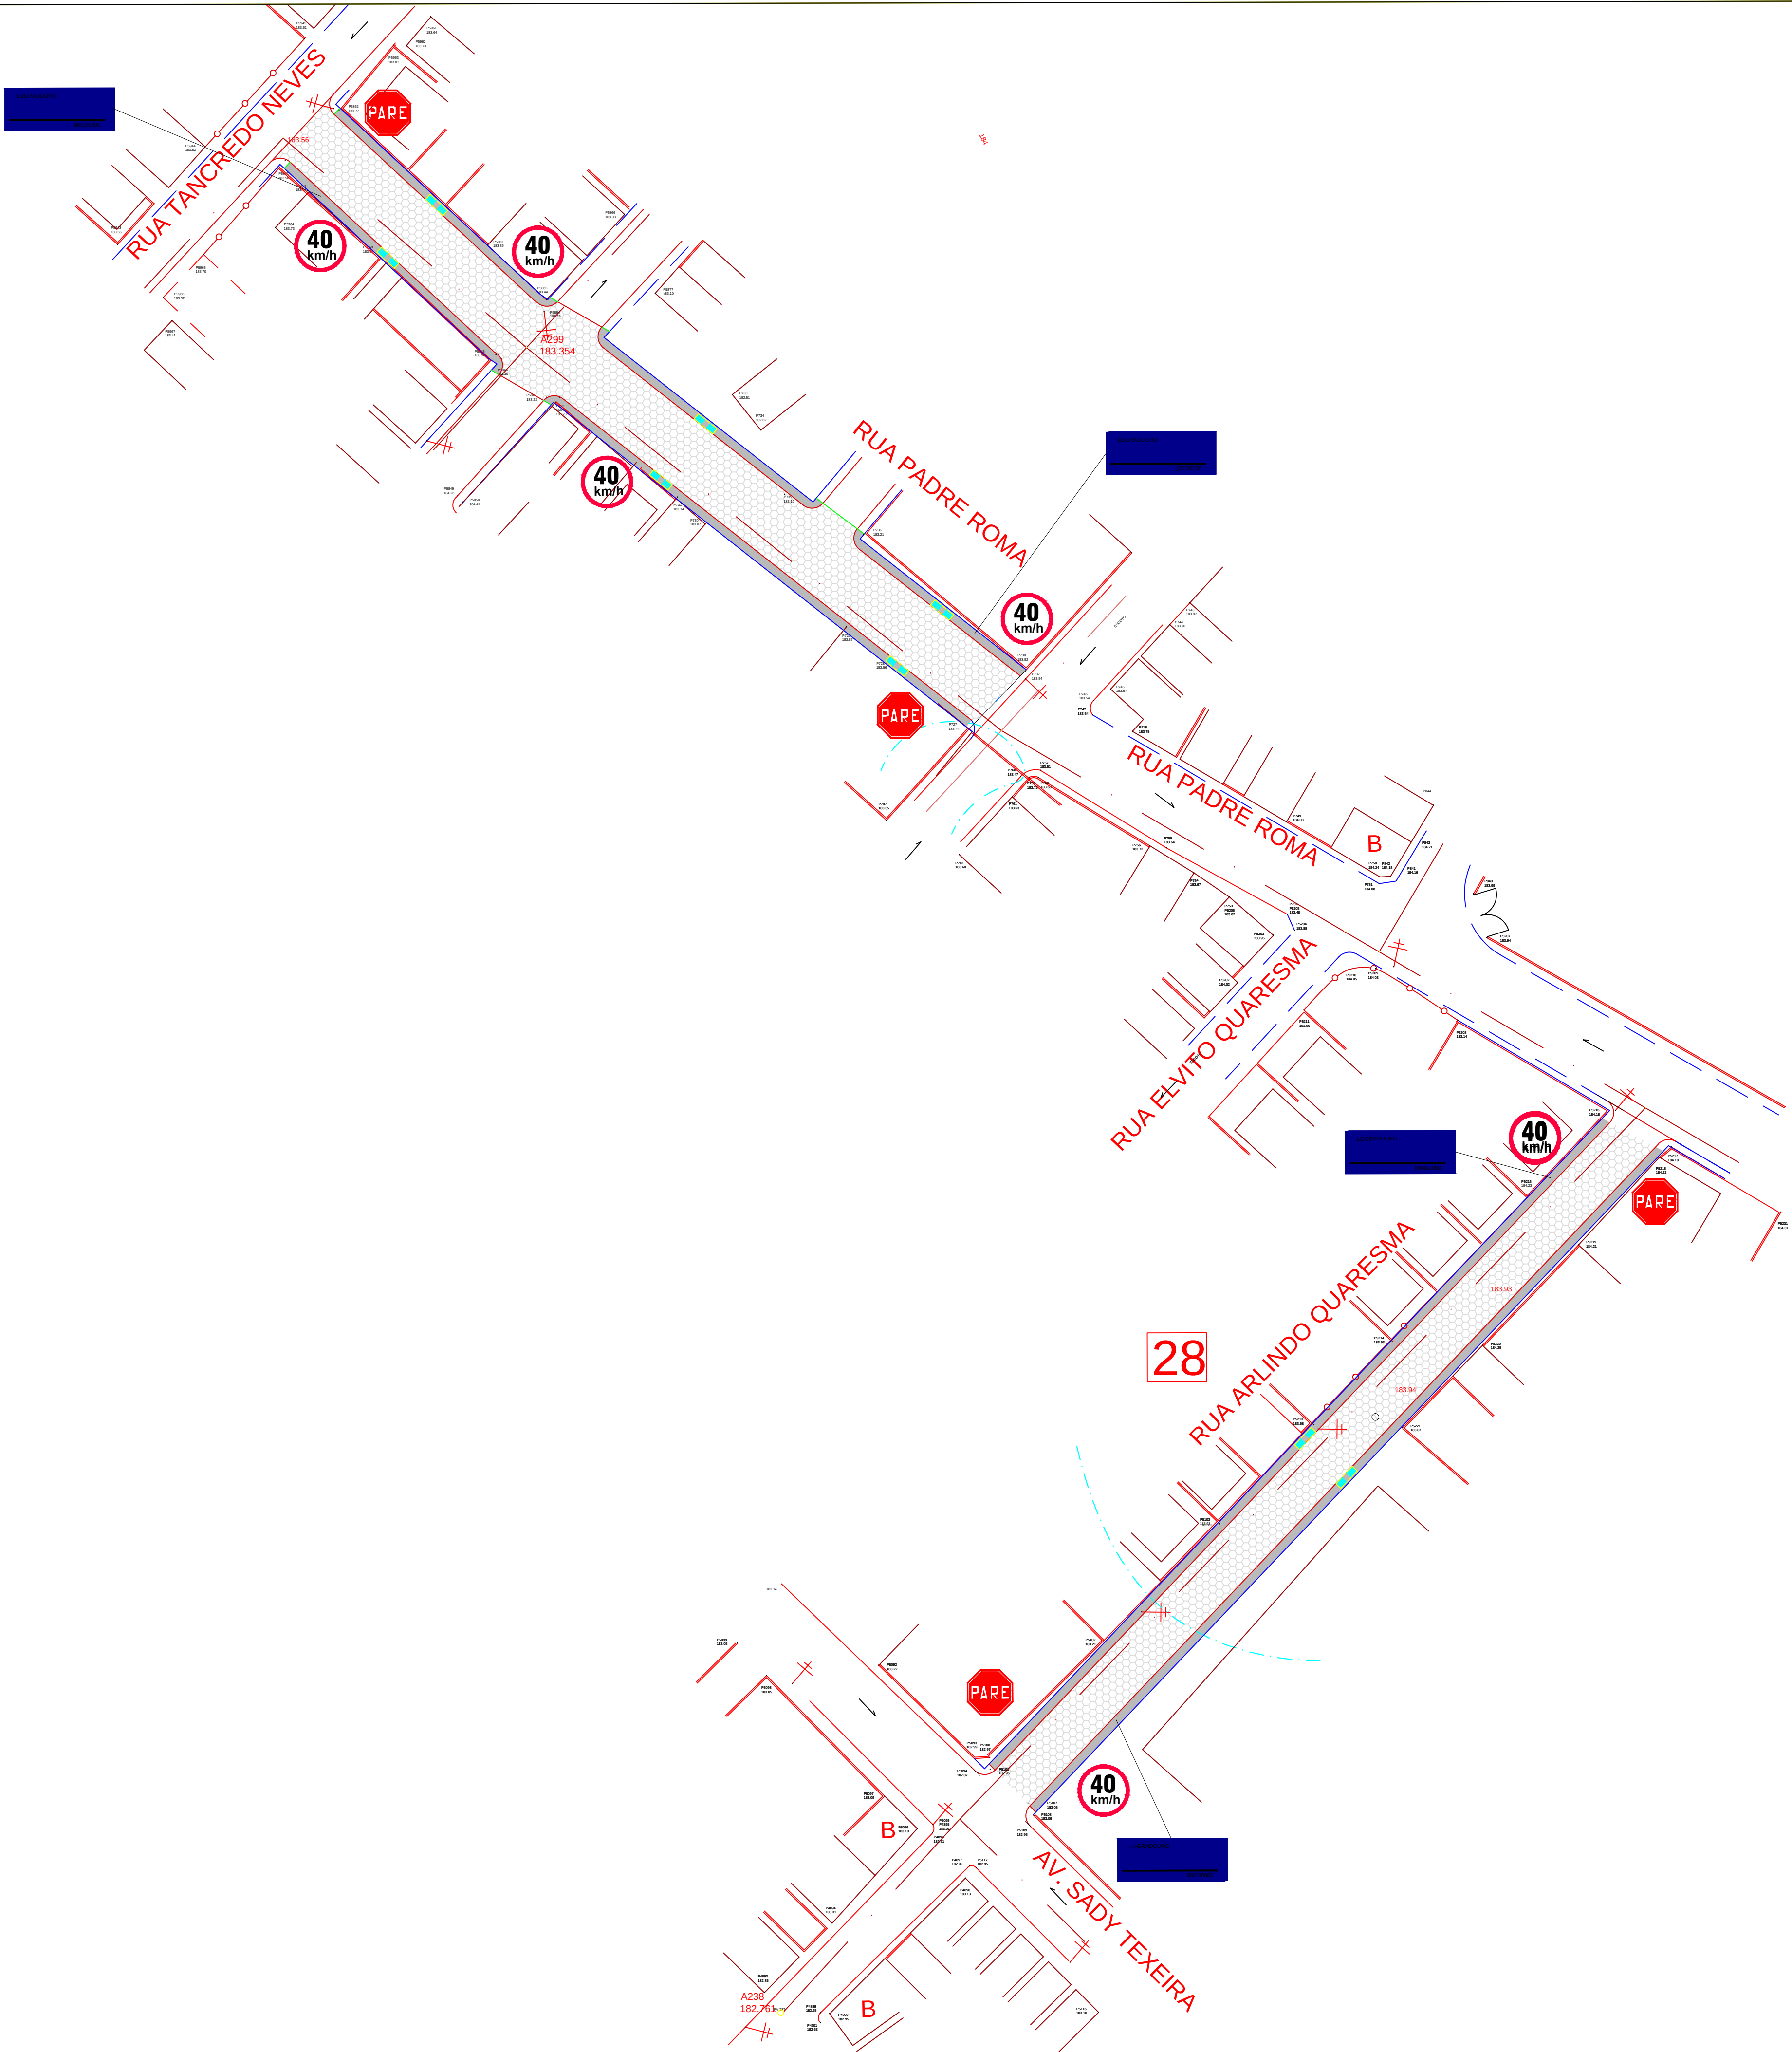

LEGENDA:
← SENTIDO DOS FLUXOS DE VEÍCULOS
FAIXA DE PEDESTRE
TABELA PLACAS DE TRÂNSITO

PLACA SINAL	CODIGO
	R - 28
	R-25b PLACA OBRIGATORIO VIRAR A DIREITA
	R-1
	R-3
	R - 19
	R-4a PROIBIDO VIRAR A ESQUERDA
	S-5 SIGA EM FRENTE OU A DIREITA
	A33-a ÁREA ESCOLAR
	A18-a SALLÊNCIA OU LOMBADA
	50x20 HOMECIATURA DE LOGADOURO
	A-32b PASSAGEM SINALIZADA DE PEDESTRES

PROJETO DE PAVIMENTAÇÃO
SINALIZAÇÃO

FOLHA:
10/12

ESPECIFICAÇÃO:
Infraestrutura

DIREITOS AUTORAIS RESERVADOS
PROIBIDA ALTERAÇÃO SEM
AUTORIZAÇÃO

REVISÃO:
AUTOR:

ENDEREÇO DA CONSTRUÇÃO:
ITANHÉM / BA
RUA ARLINDO QUARESMA
RUA PADRE ROMA

Proprietário: Prefeitura Municipal de Itanhém - BA
CNPJ: 14.210.512/0001-97

Responsável Técnico Pelo Projeto: Givanildo G da Cruz - Eng Civil
CREA: 051021928-4

Responsável Técnico Pela Fiscalização: Givanildo G da Cruz
CREA: 051021928-4

Desenho: GIVANILDO G. CRUZ - ENG. CIVIL (7399 9986-9718 / 9 8819-0866)

APROVAÇÃO:

DATA: JUNHOV 2018
ESCALA: 1:500
FORMATO: A1