
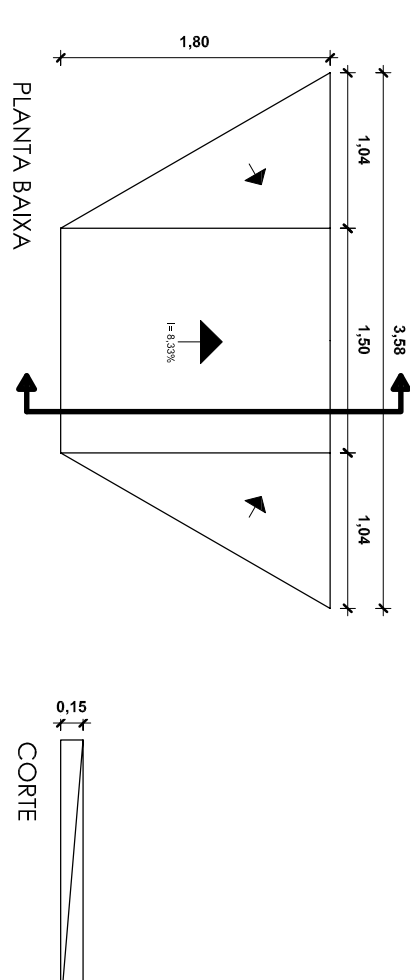




CORTEA-A

125

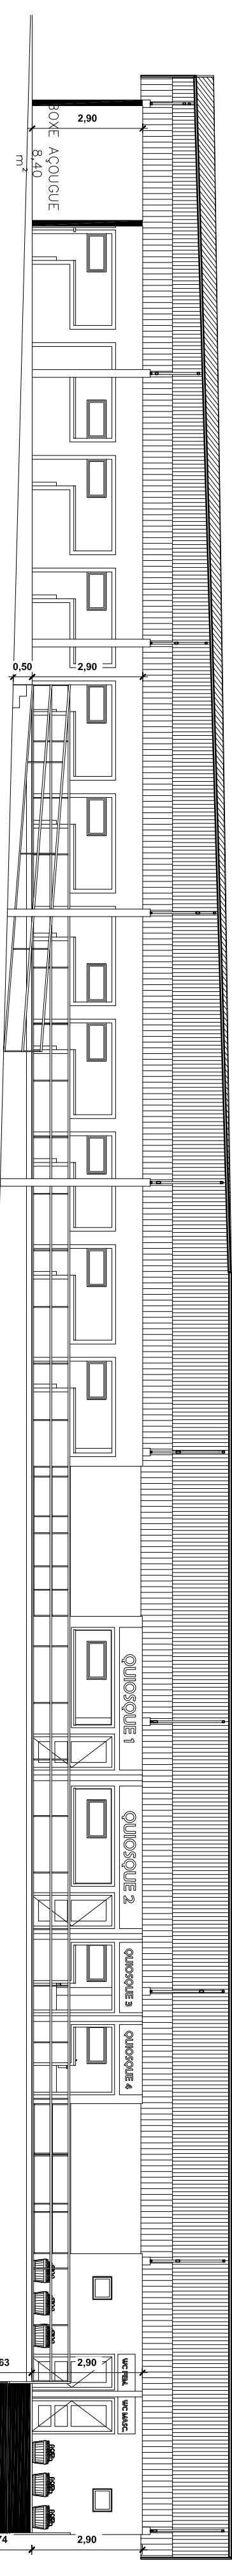



CORTE-B-B

1
:
2
3

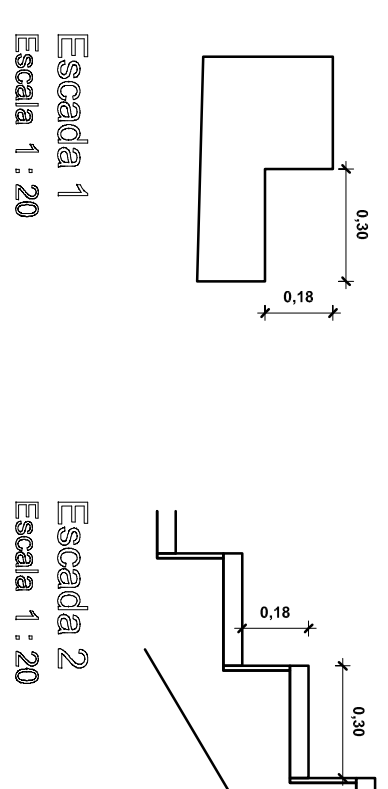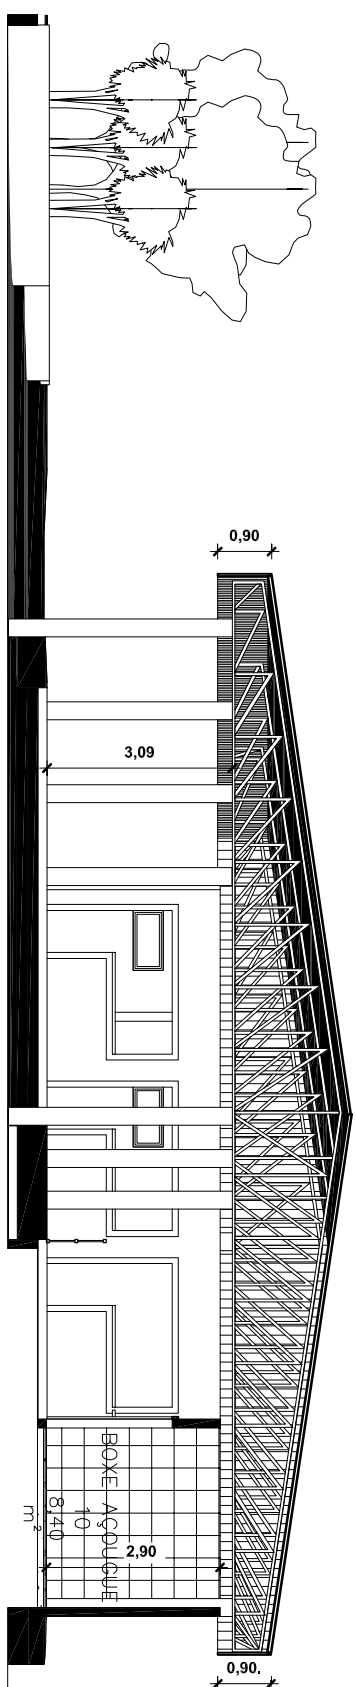



CORTE-C-C

1
:
125

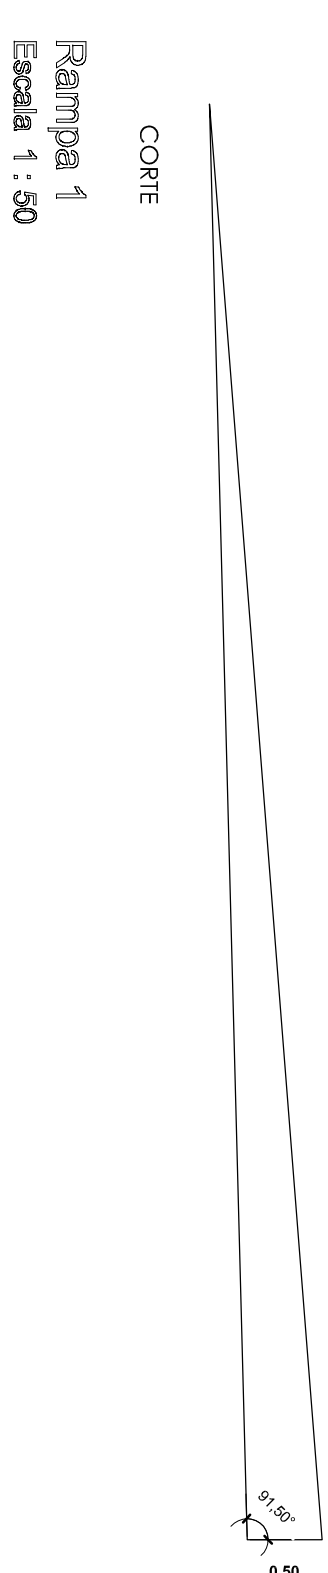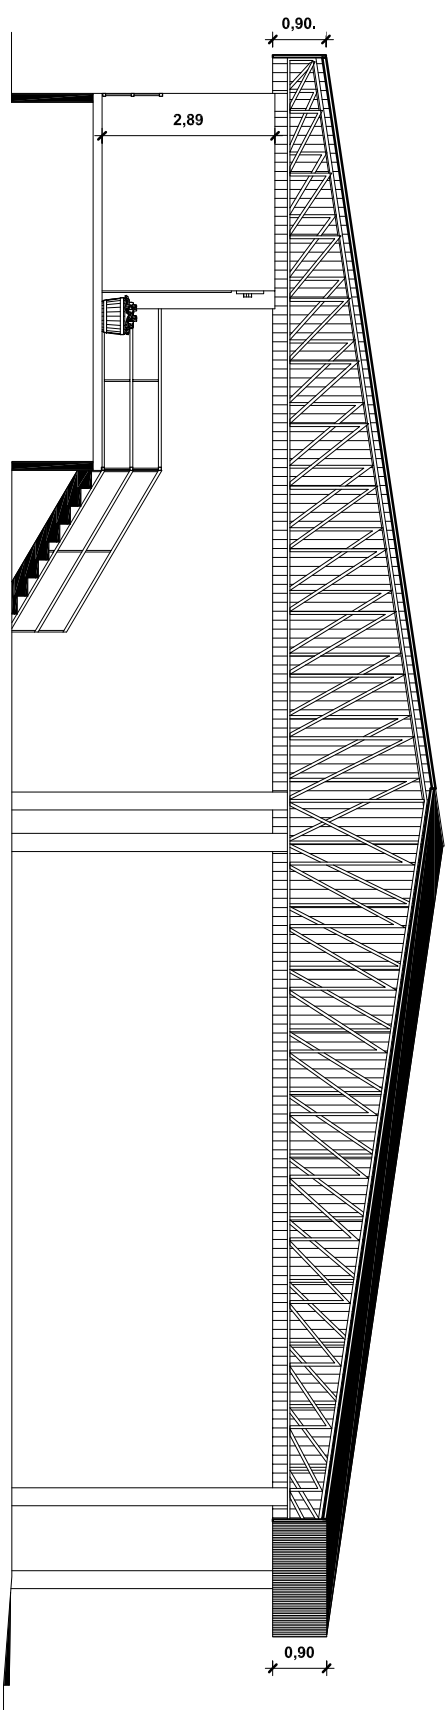


FACHADA FRONTAL

1:125

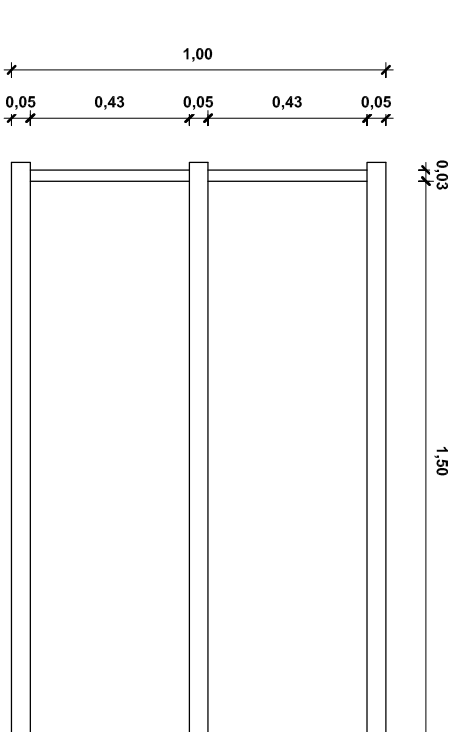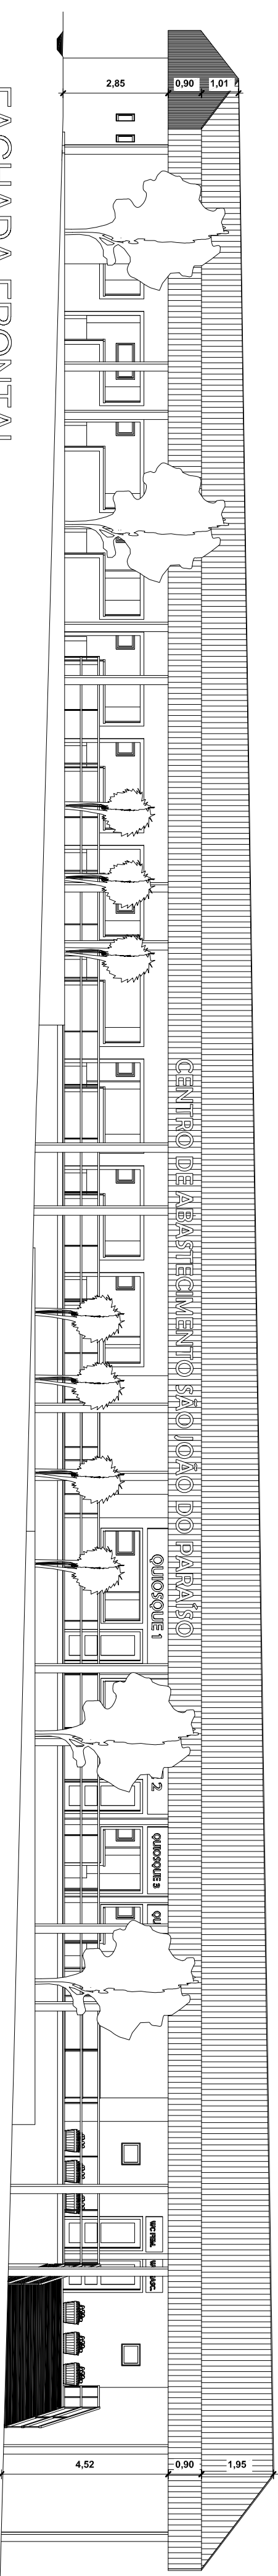

FACHADA FUNDO

1:125

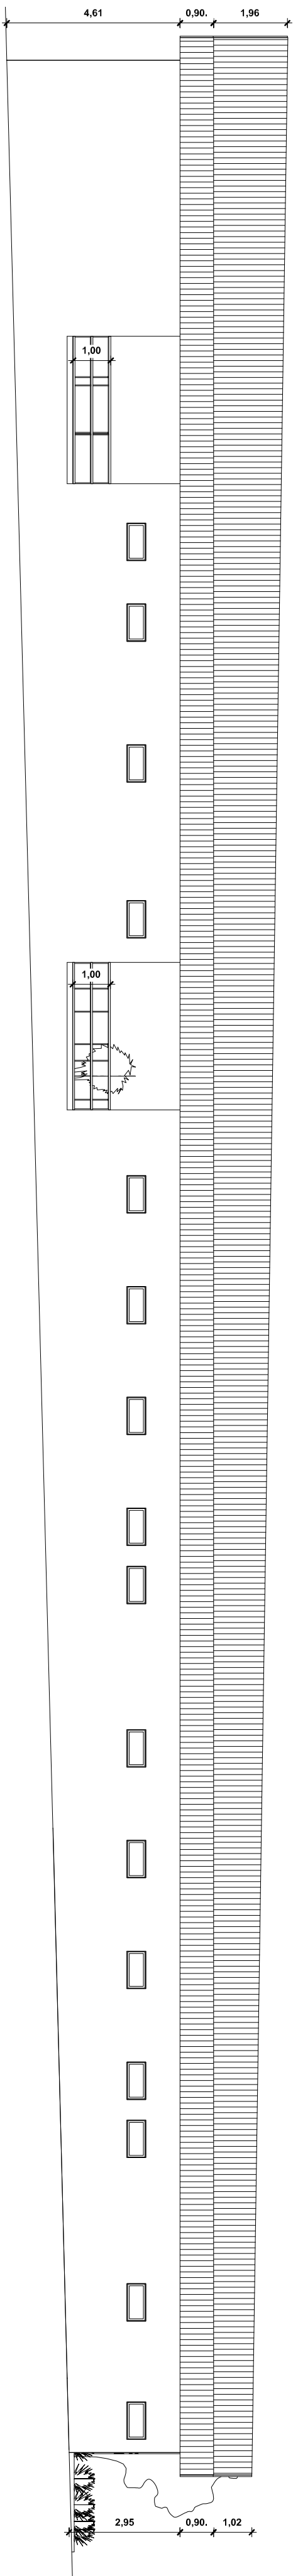

PROJETO:		TÍTULO:	
RESPONSÁVEL TÉCNICO:		LOCAL:	
ENDEREÇO:		SÃO JOÃO DO PARAISSO	
MASCOTE - BA		OBSERVAÇÃO:	
RESPONSÁVEL TÉCNICO: ADELMO HENRIQUES DOS SANTOS		CORTES E FACHADA	
END. CIVIL CRETA 1688D		FOLHA	
ART:		PRÁTICA:	
P3		P3	
ATIVIDADES:		FOLHA:	
