

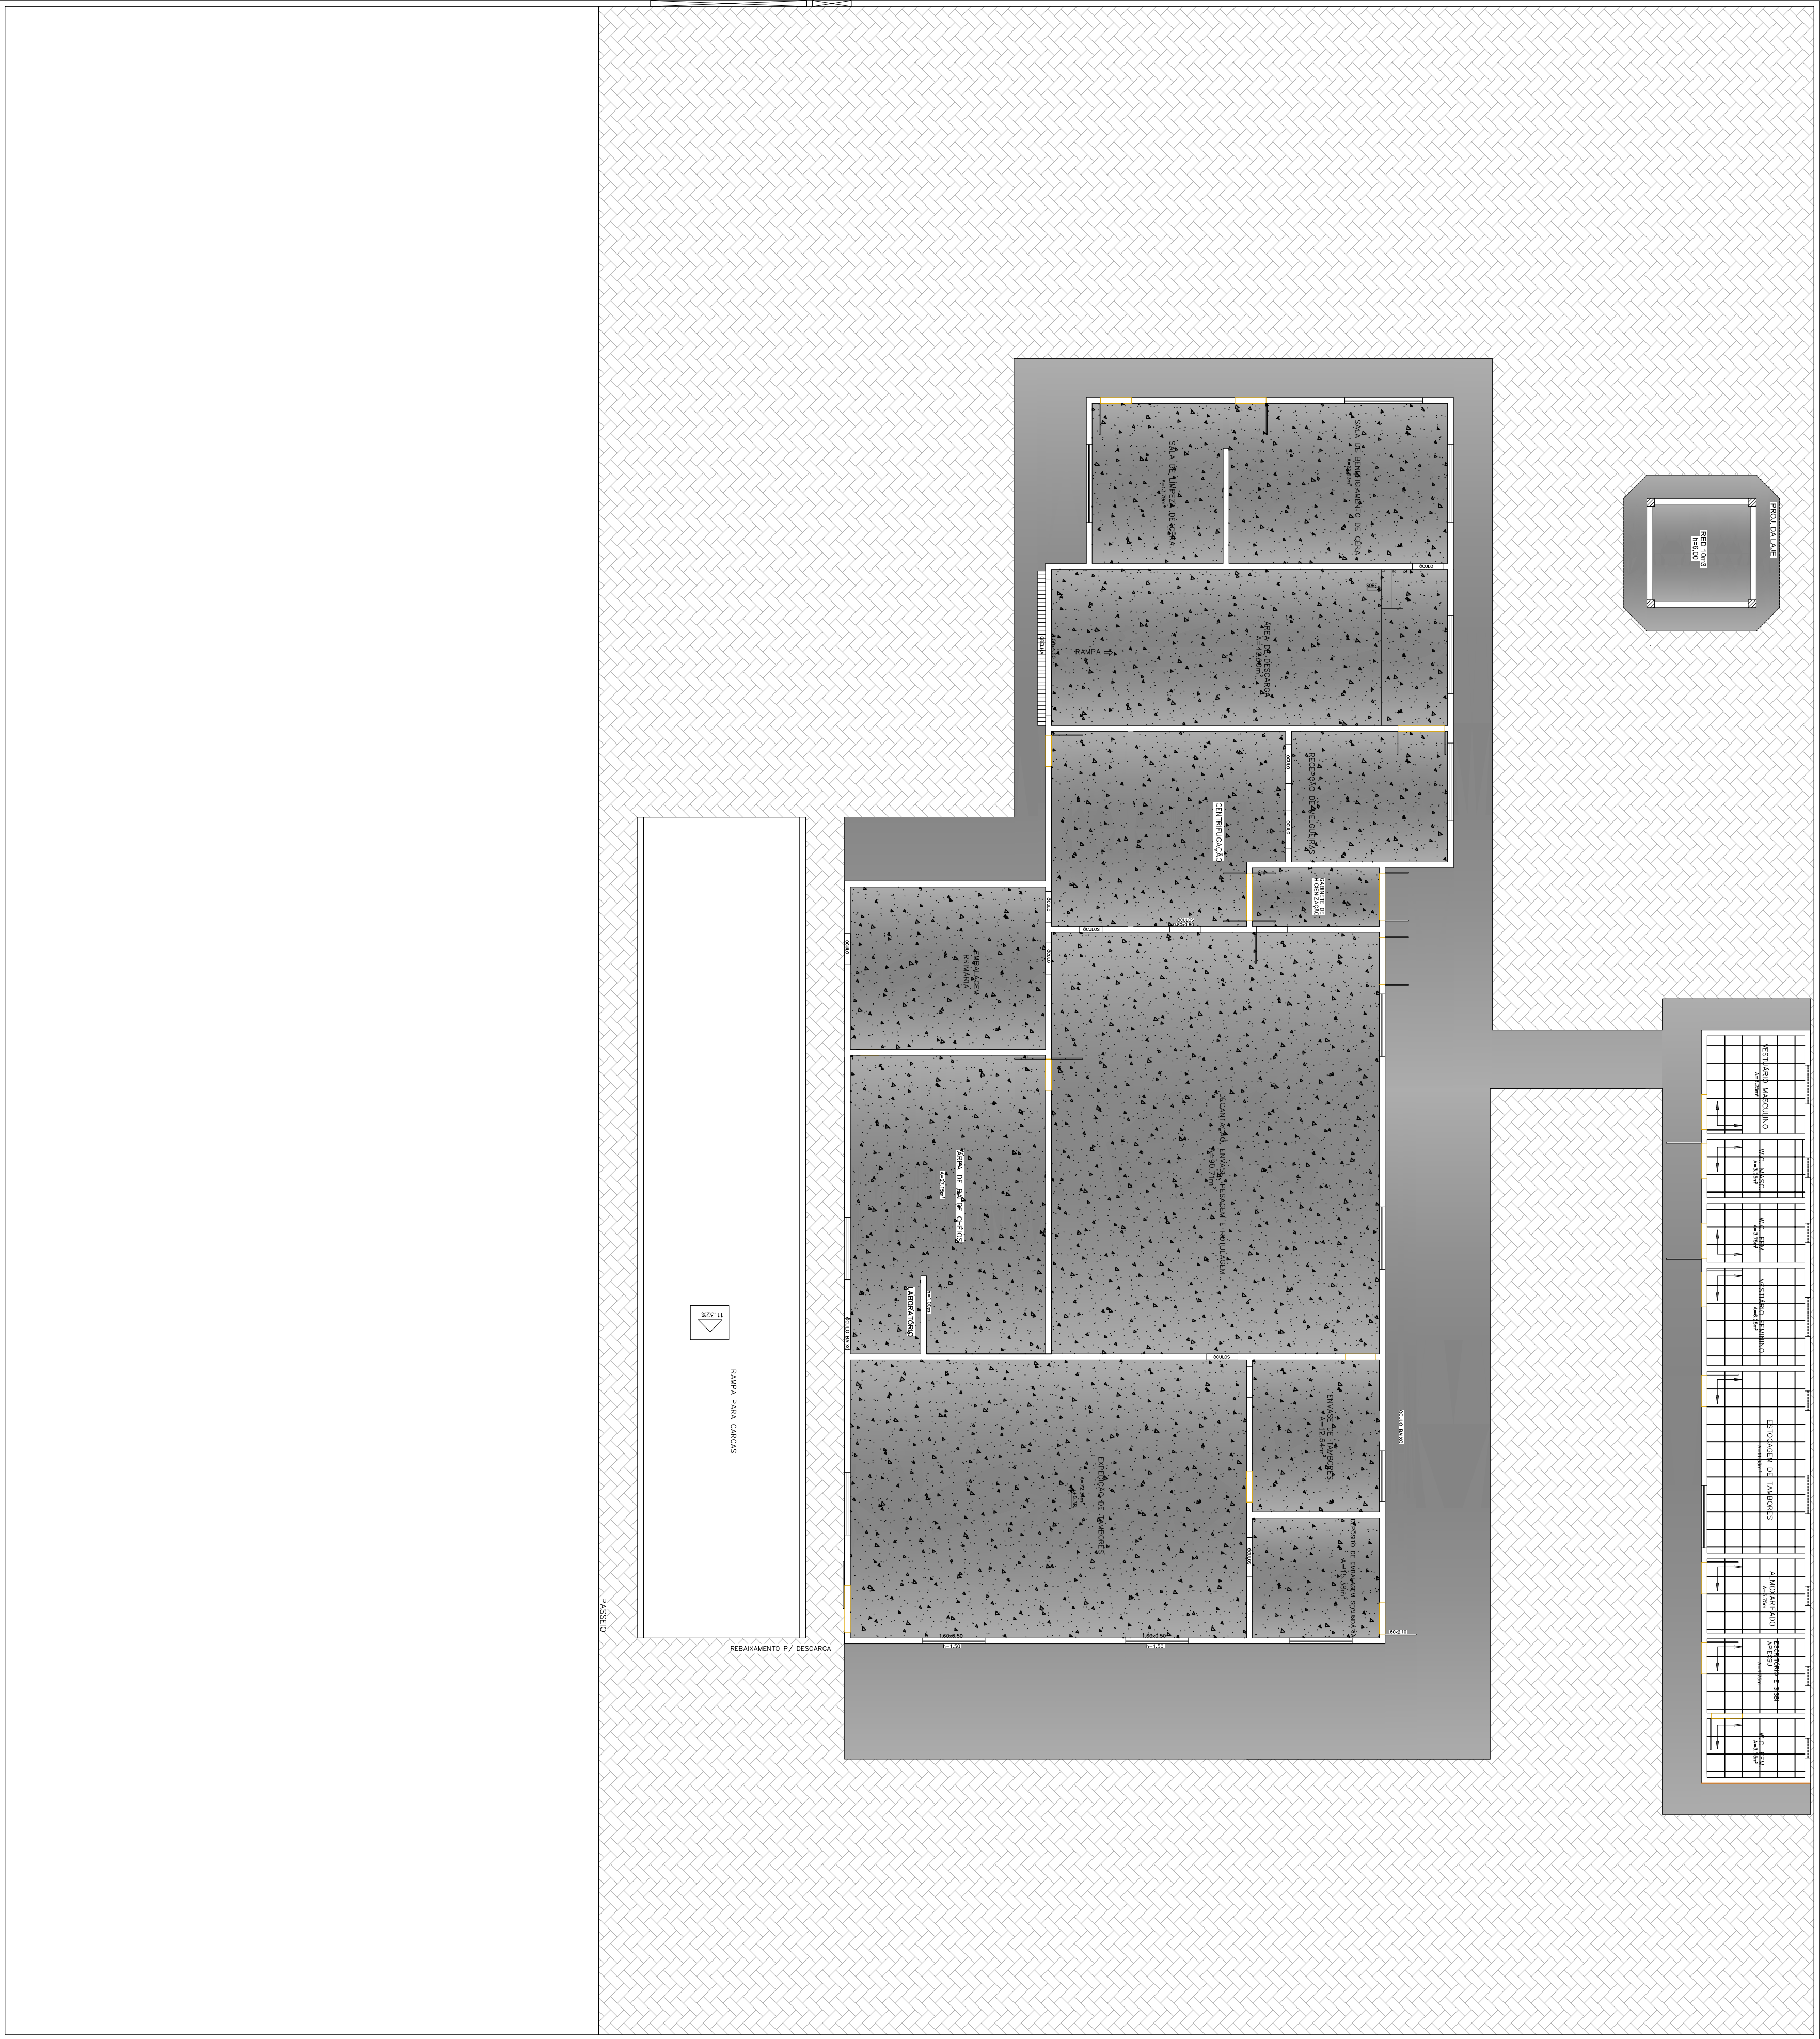


Cerâmica 30x30cm
PI-5

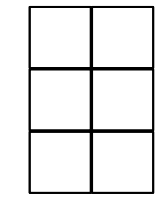

Piso Cimento
liso traço 1:3cm e=5cm

Piso alta resistência
e=12cm

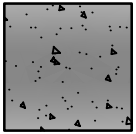

PROJETO REFERÊNCIA
ENTREPOSTO DE MEL - APIEXSU

PROJETO
PLANTA DE PAGINAÇÃO





EDF.

08/09