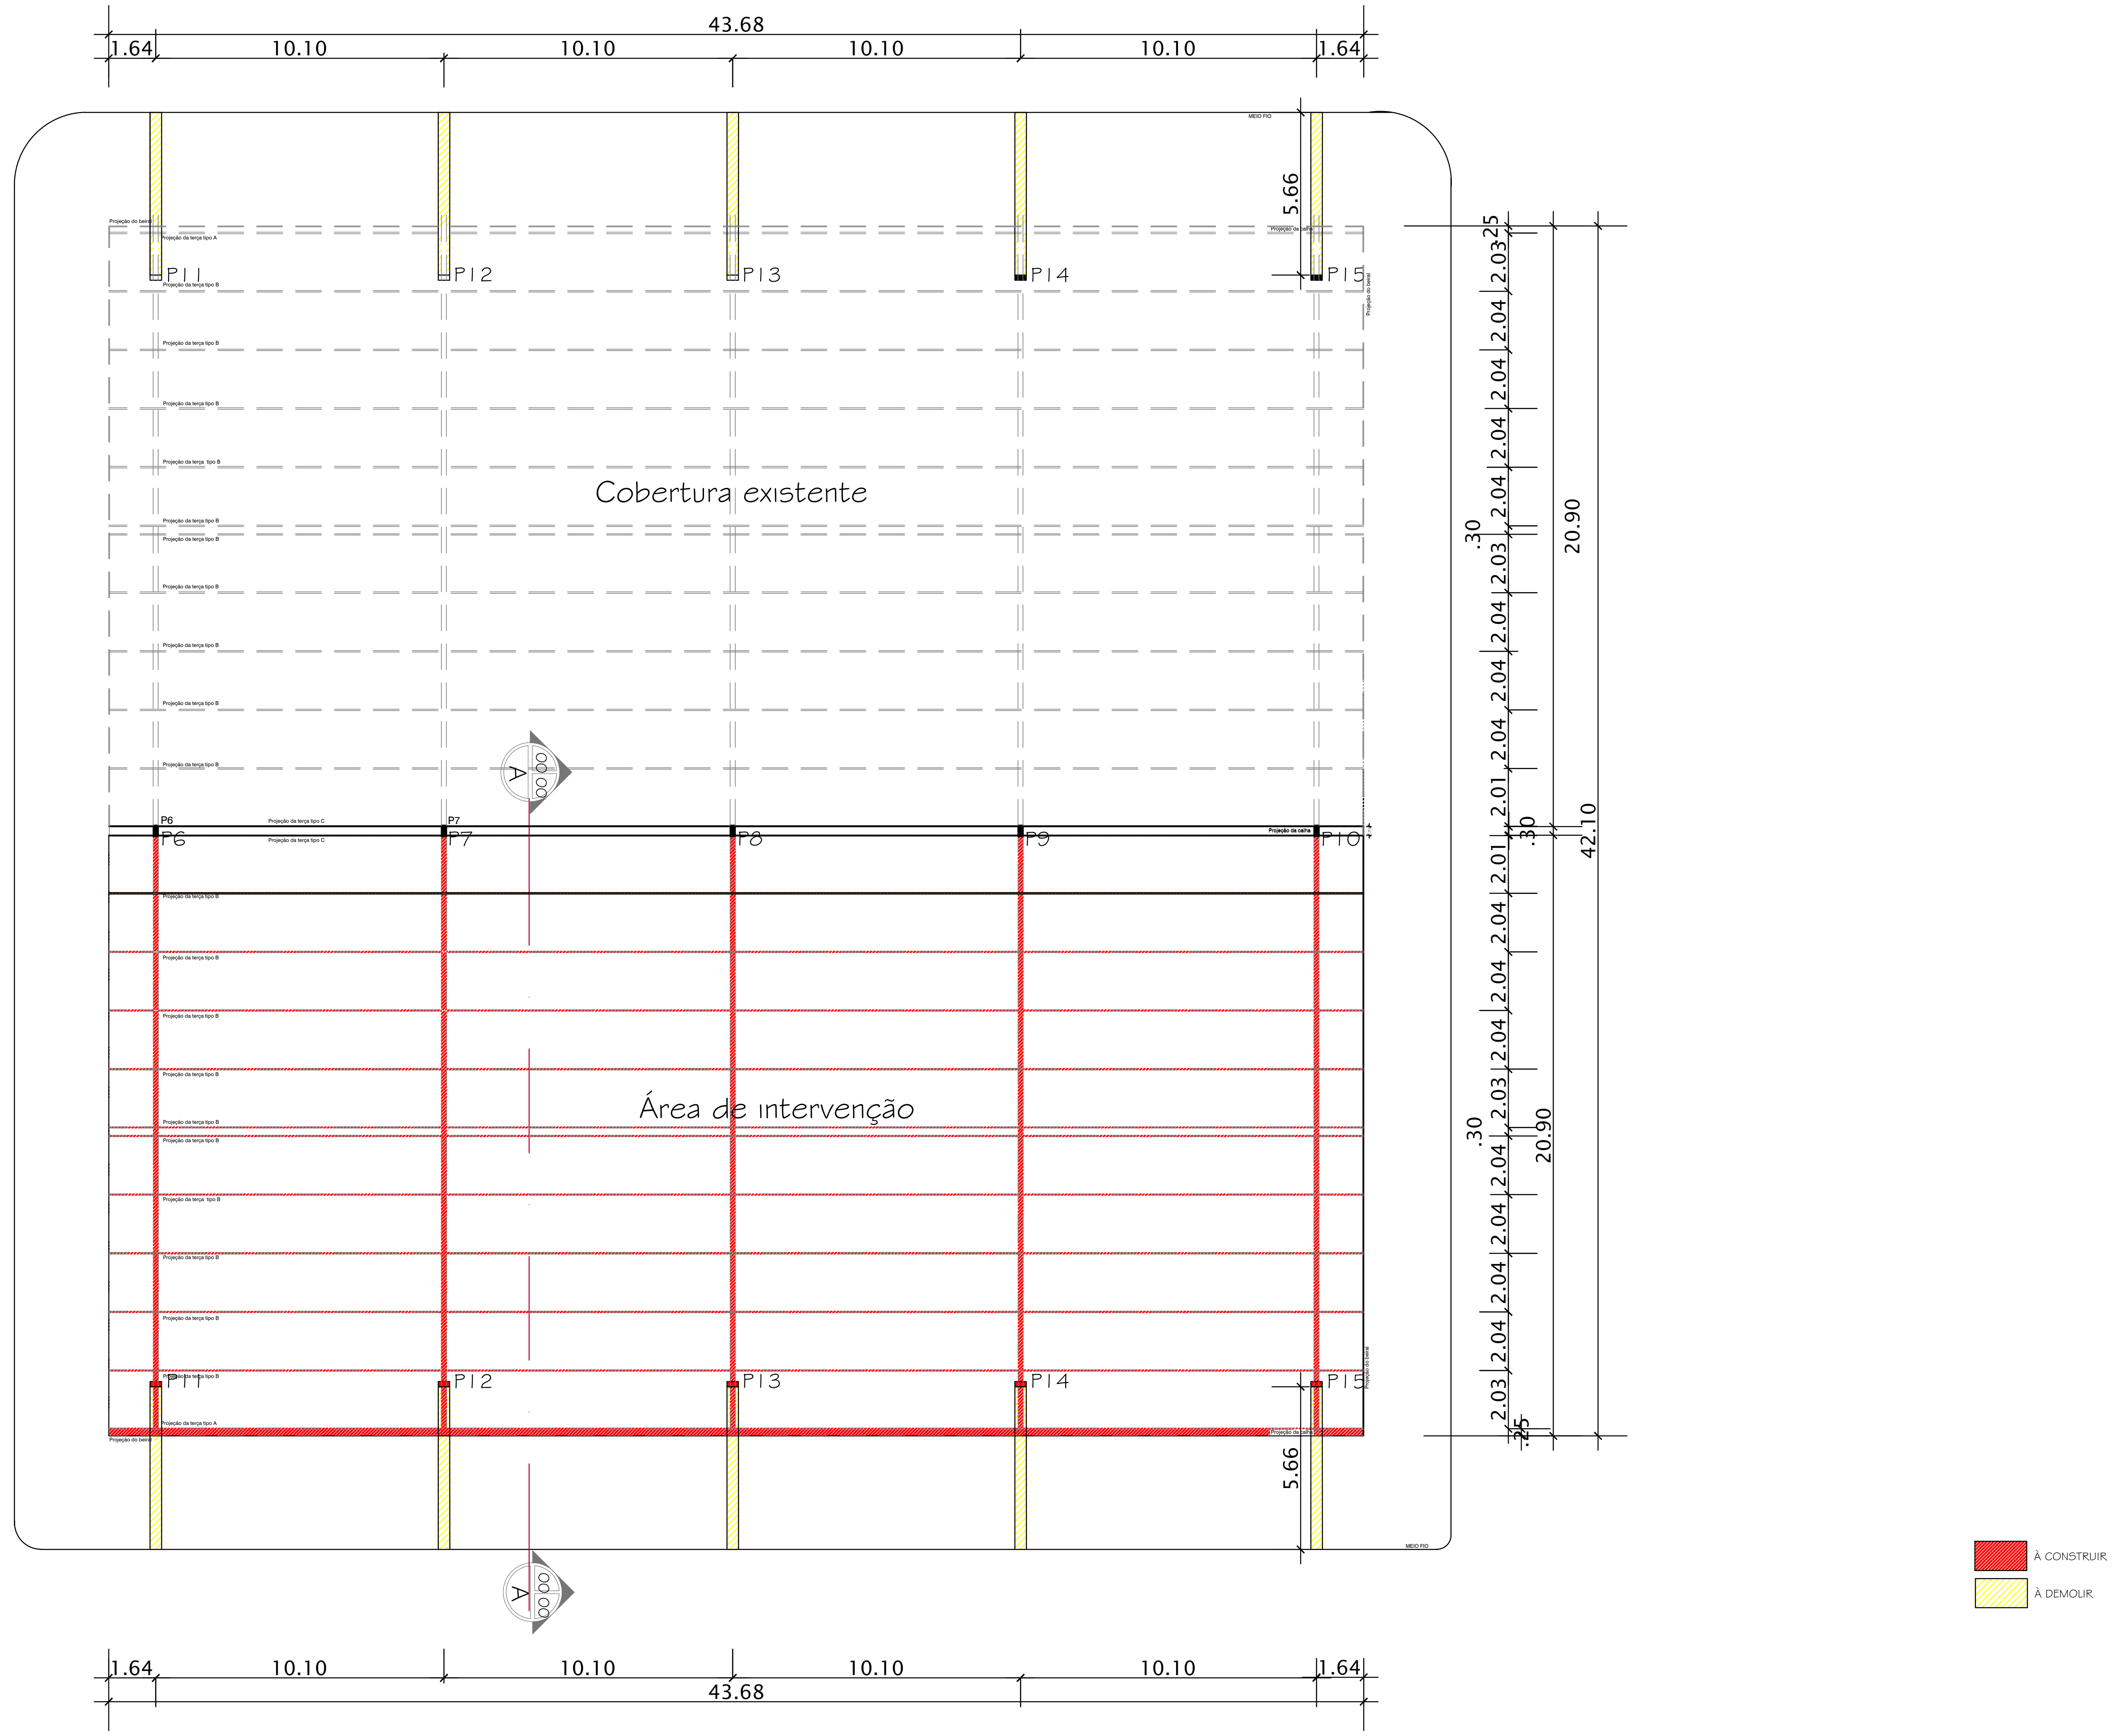

Planta Baixa da área de intervenção

ESC: 1:100

PREFEITURA MUNICIPAL DE CAMACÃ		
PROJETO BÁSICO DE ENGENHARIA DA RECONSTRUÇÃO DE PARTE DA COBERTURA DA FEIRA LIVRE		
Local: SÃO JOÃO DO PANELINHA- CAMACÃ - BAHIA		
Prancha: PLANTA BAIXA	Coordenadas: 15° 22' 25.49" S 39° 29' 36.47" O	03/05
Responsável Técnico: Alcides de Andrade Ferreira ENGENHEIRO CIVIL - CREA/BA 3910		ESCALA: 1/100
		Arquivo CAD
		09/2020