

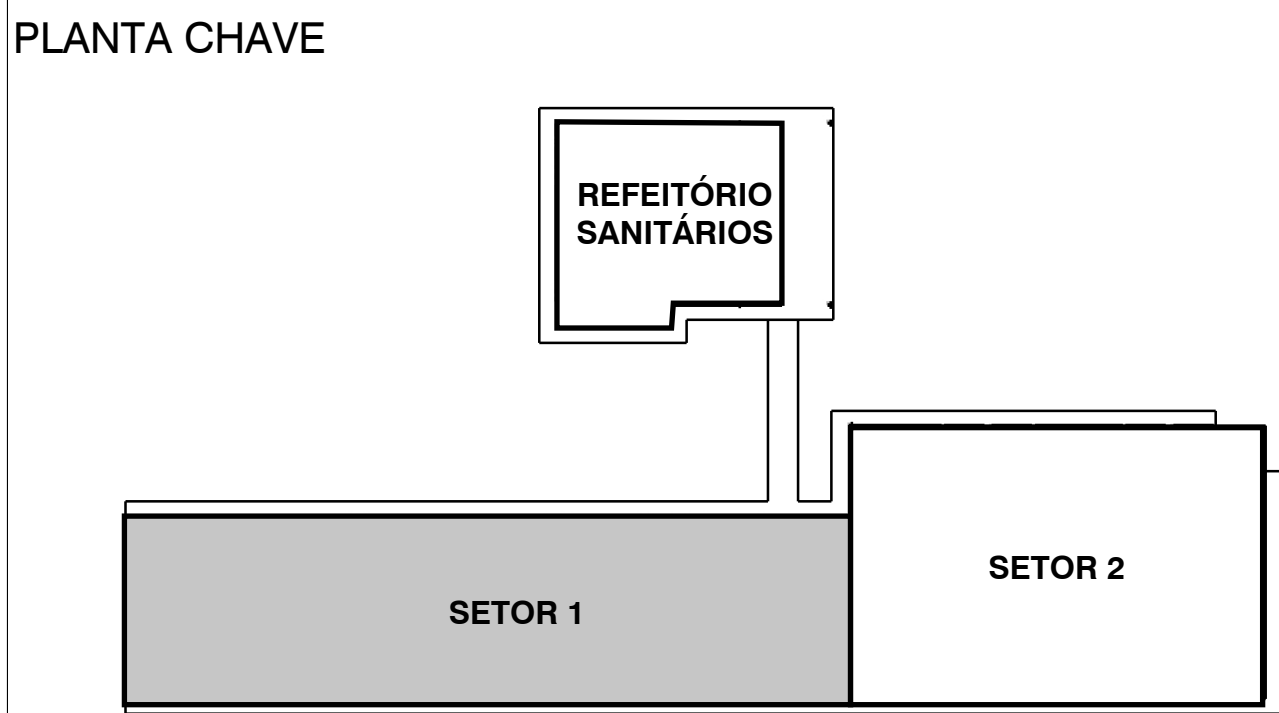
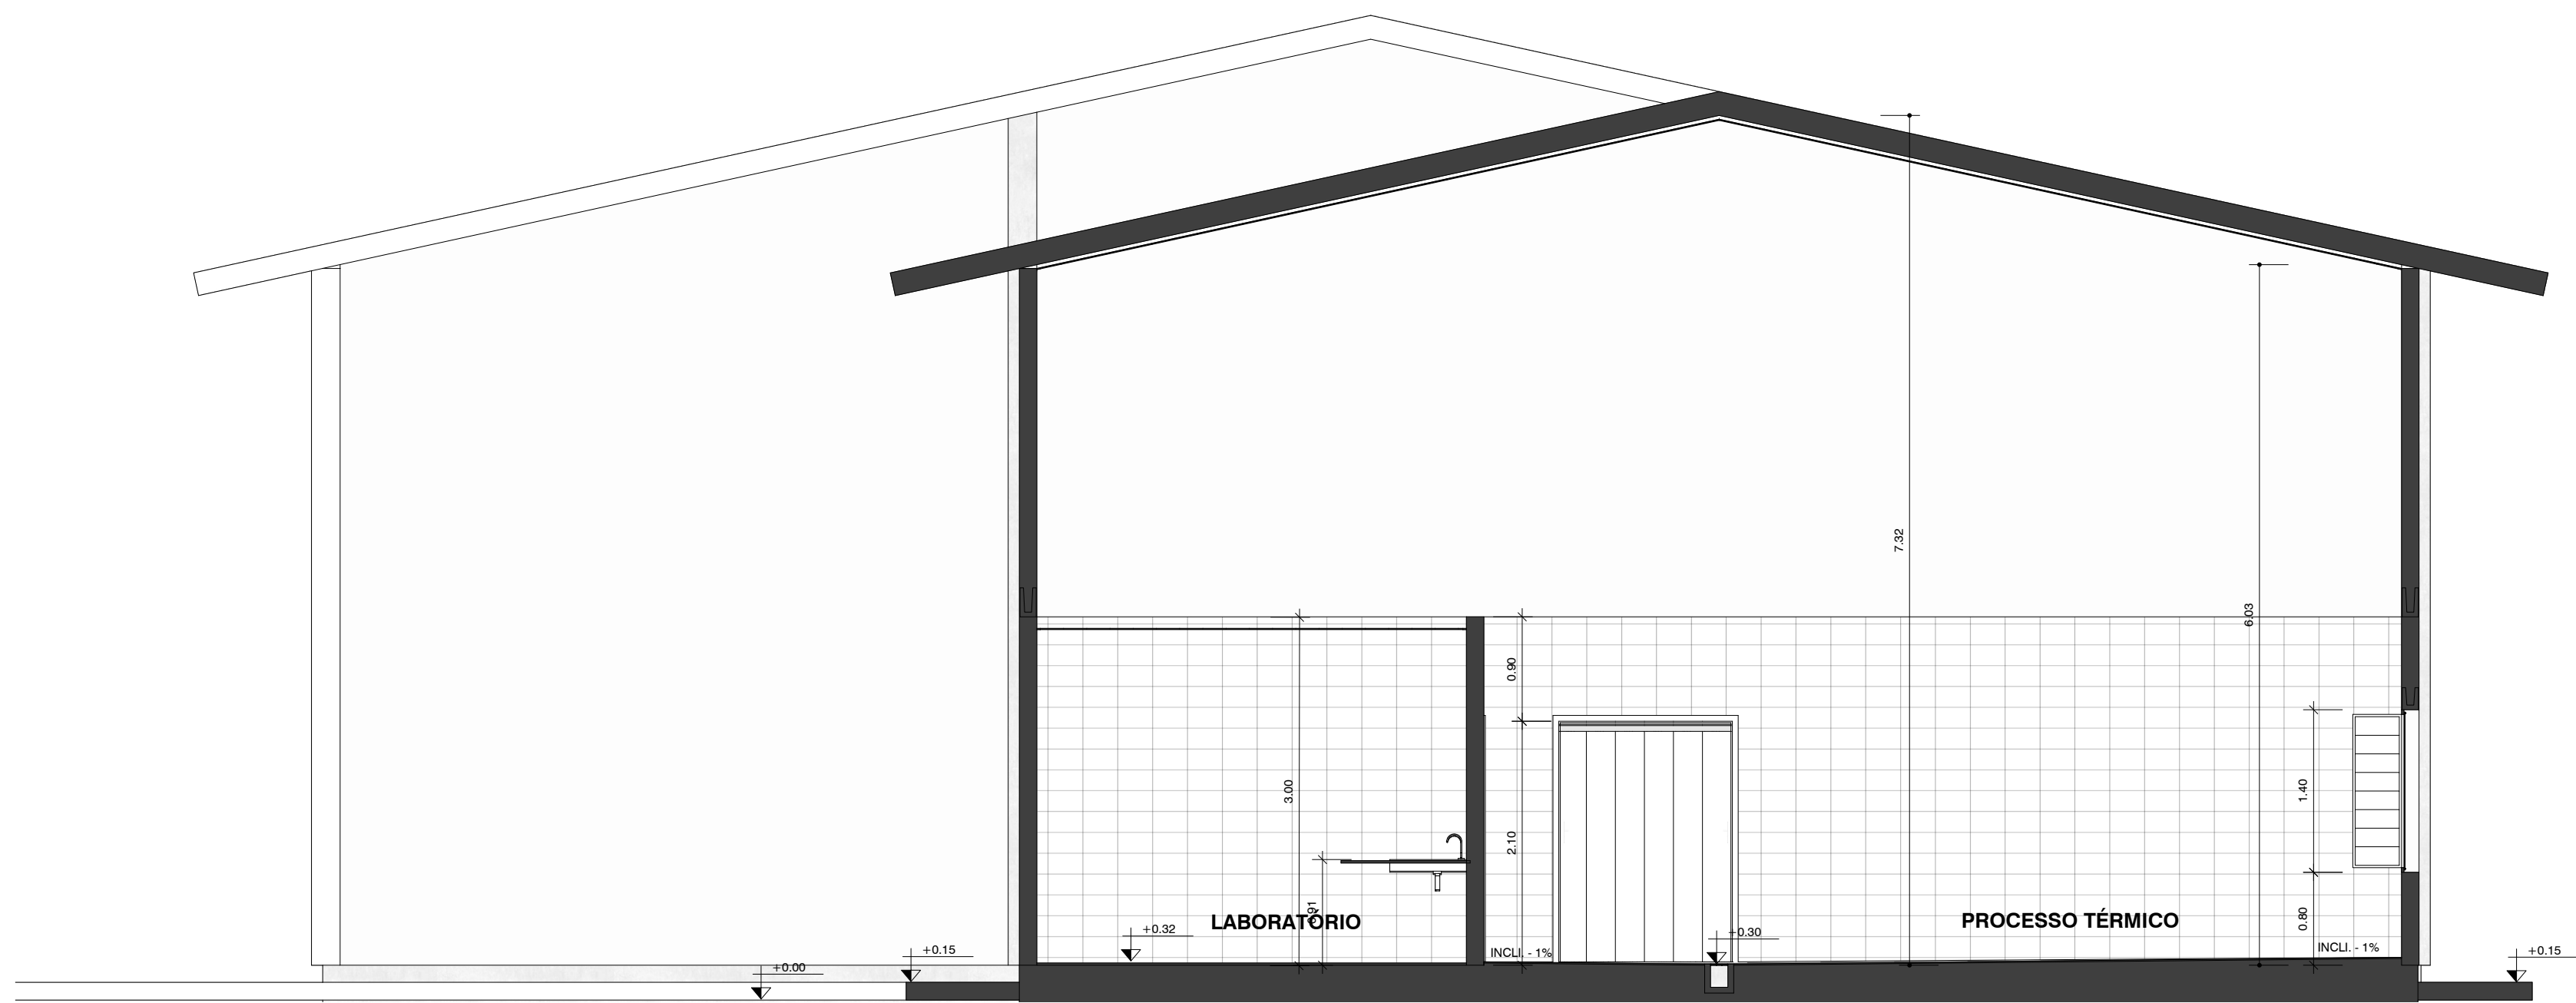


ORIENTAÇÃO: CONVENIÊNCIA  
INDICAÇÃO DE NÍVEL  
E ADAPTAÇÃO À CONDIÇÃO DAS MEDIDAS LOCAIS  
EQUIPAMENTOS, MATERIAIS E PARTES DA INSTALAÇÃO MECÂNICA  
E ELÉTRICA SÃO DE RESPONSABILIDADE DO PROJETISTA, NÃO SE RESPONSABILIZANDO O PROJETISTA  
AS ESPECIFICAÇÕES DETALHADAS POSSUÍM SER ENCONTRADAS NA PROPOSTA

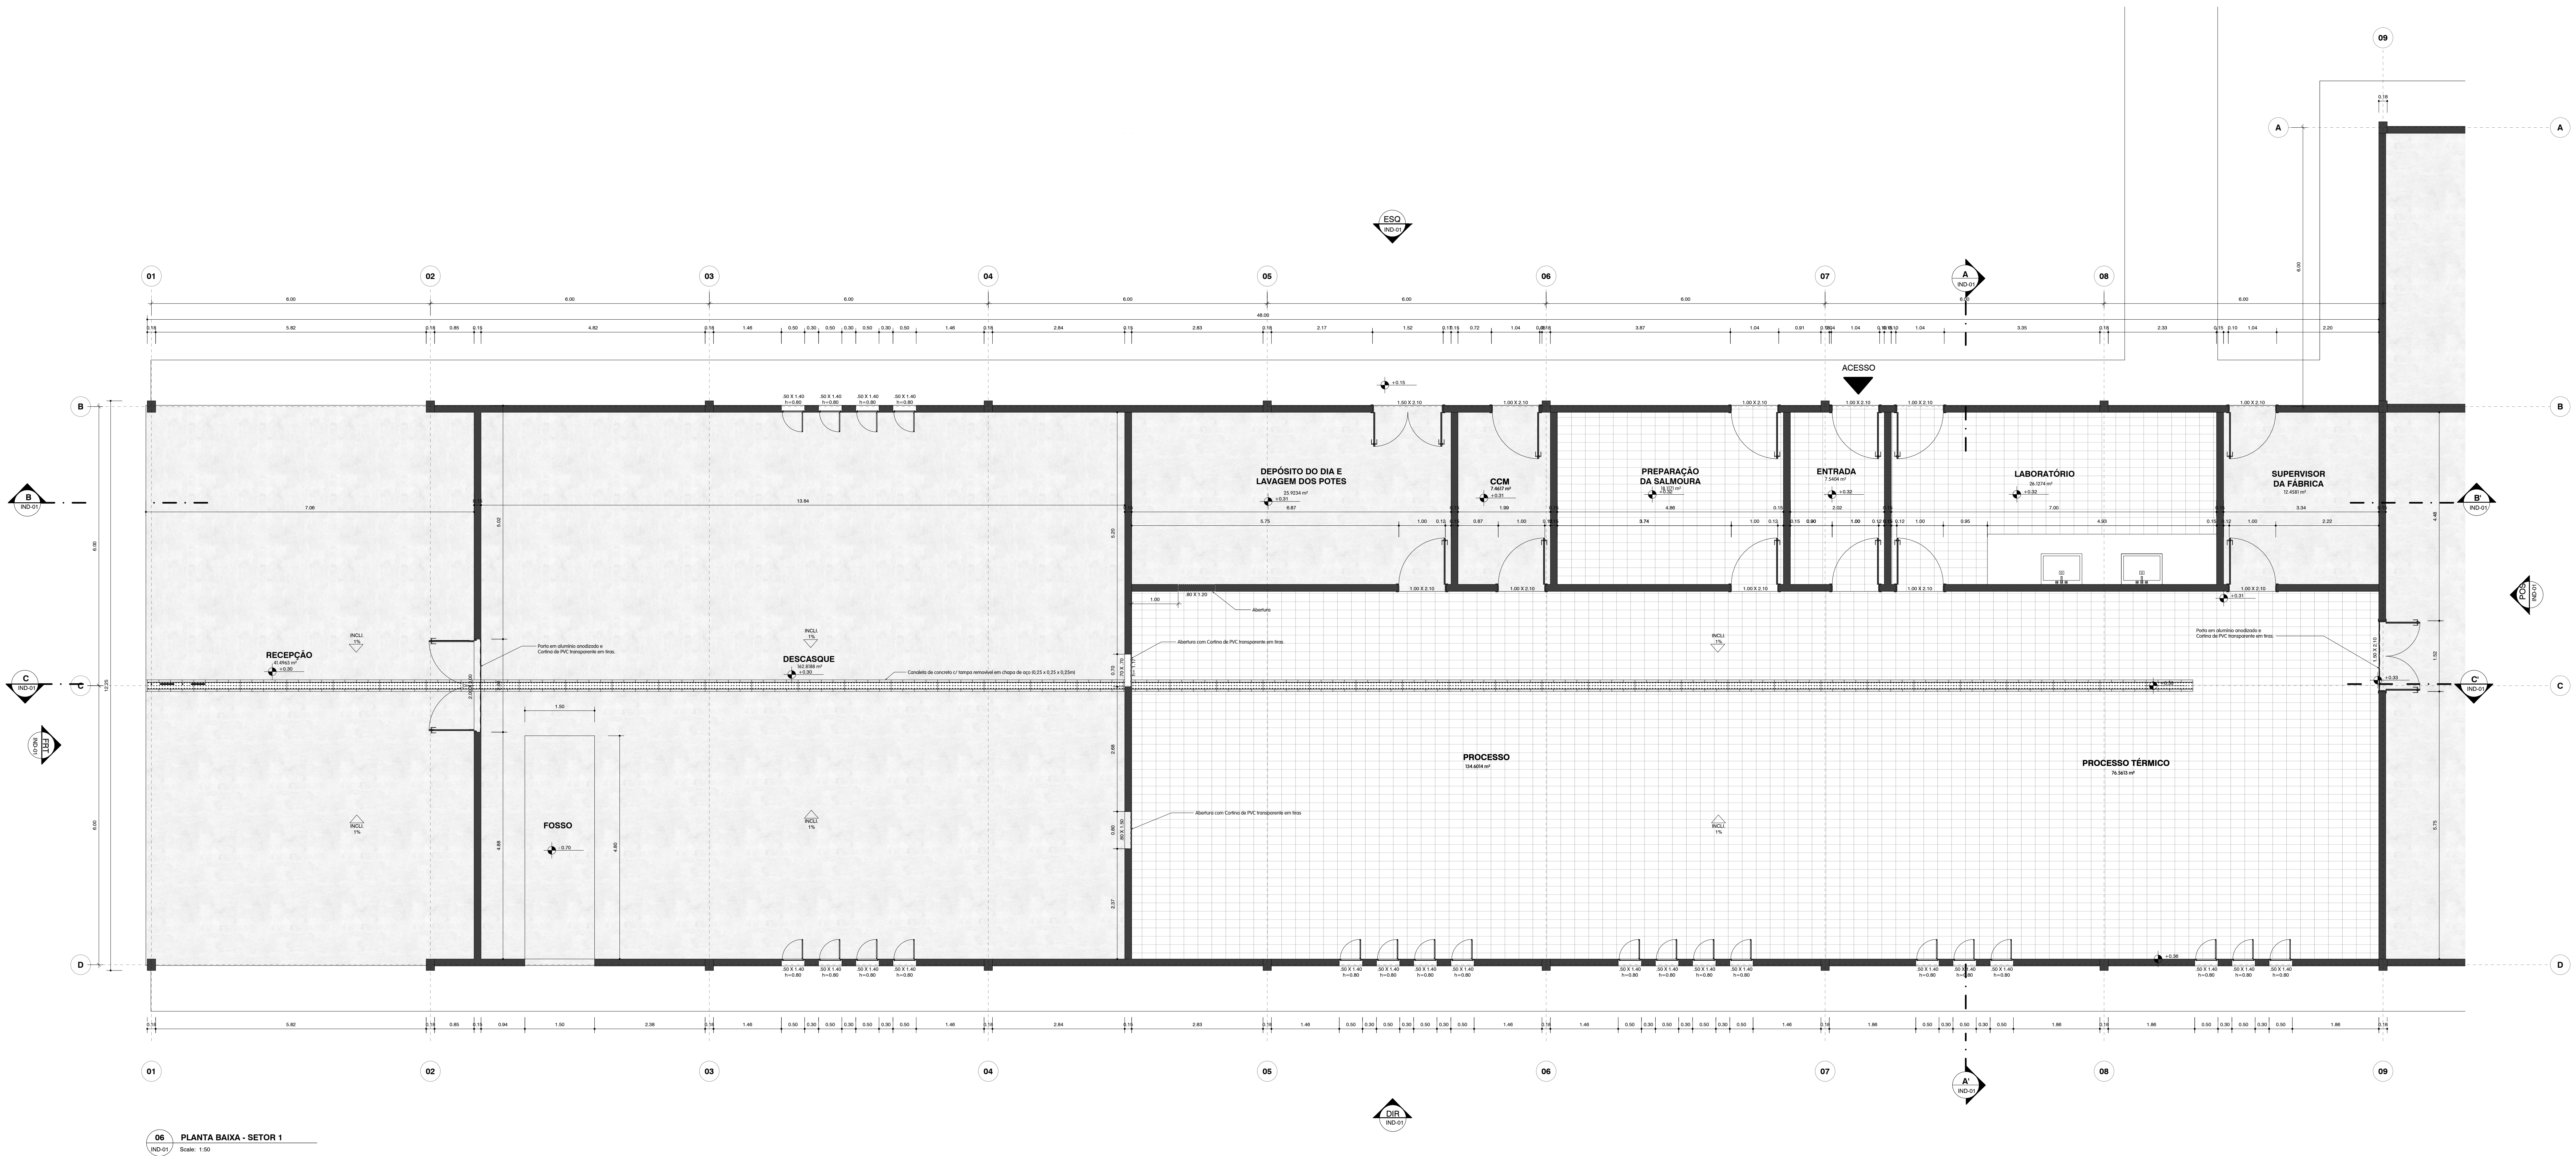

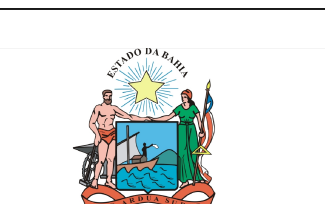

GOVERNO DO ESTADO DA BAHIA

GOVERNO DO DESENVOLVIMENTO E AÇÃO SOCIAL

PROJETO REFERÊNCIA

COOLPALM

PROJETO:

ARQUITETÔNICO

PLANTA: PLANTA BAIXA E CORTE A-A' - SETOR 1

PROJETO - AUTORIA: TARCÍSIO ARAÚJO CAU nº AB1066-4

VERSÃO REVISADA EM: R1: XXX/00 - 1

REVISOR: ARTHUR FÁRIA CAU nº A230706-8

INDICADAS

NÚMERO: ARQ.

01/04

DATA: 03/08/2022

REVISÃO: 000