


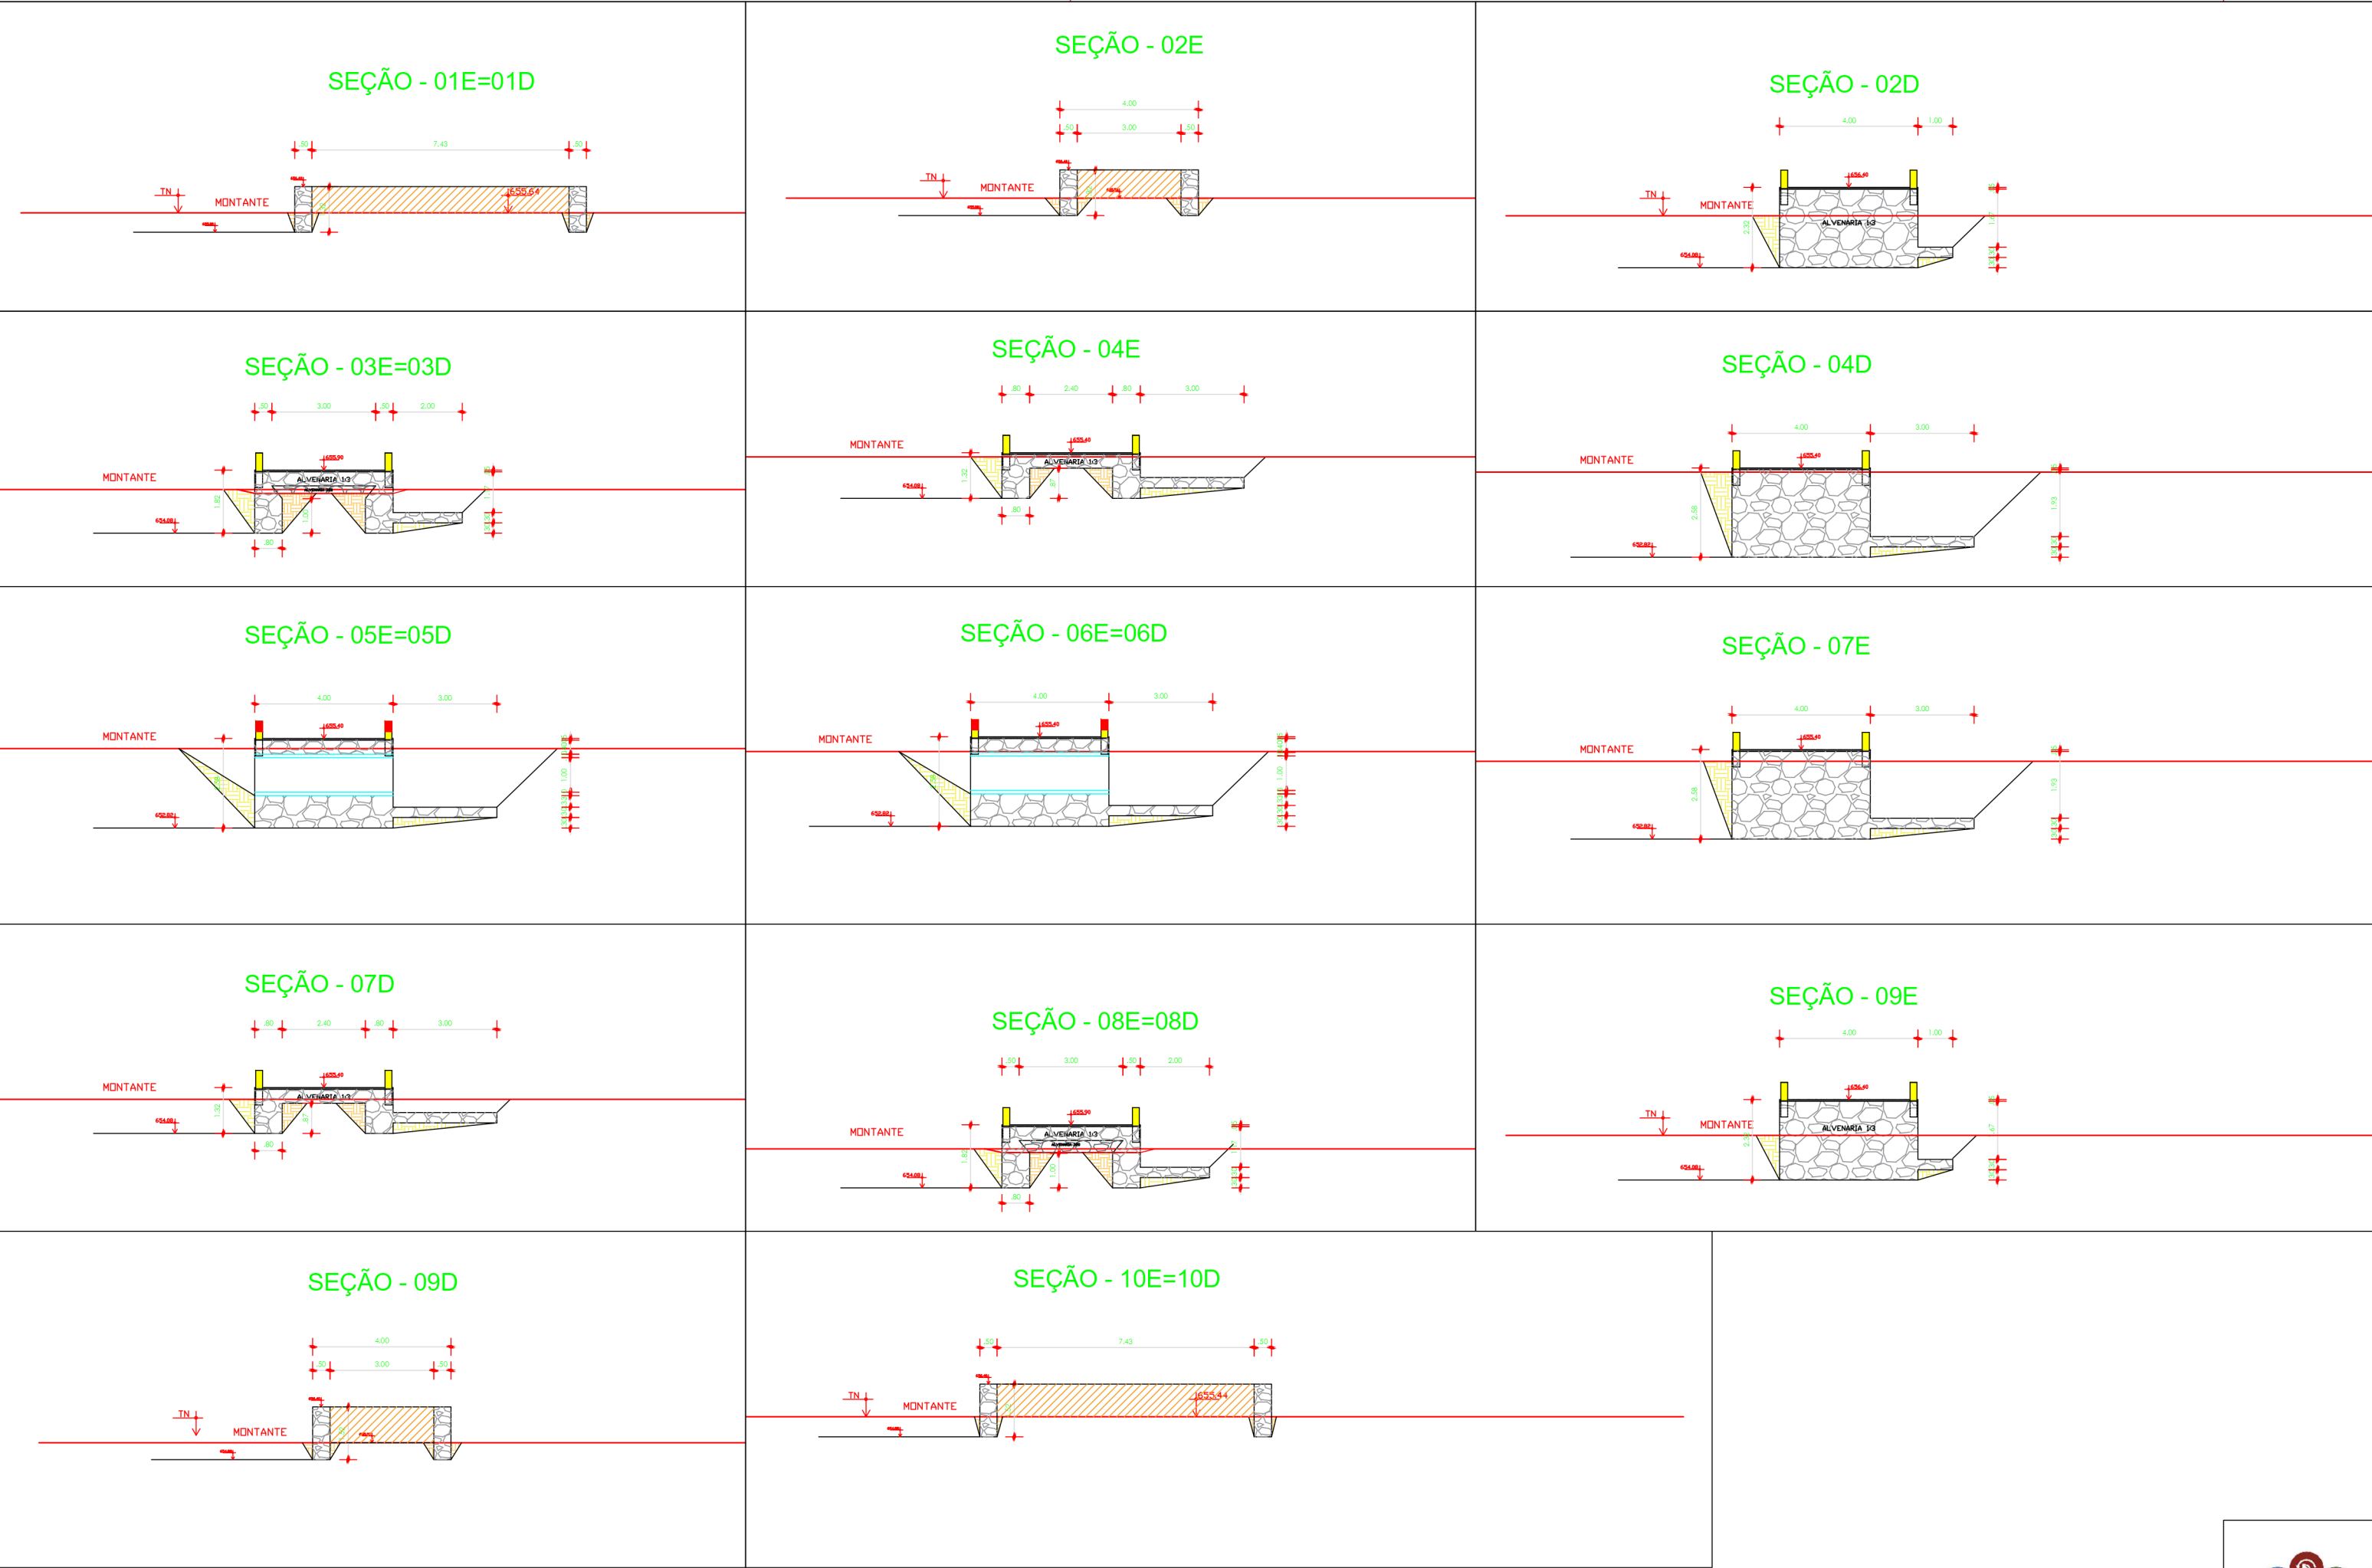

OBSERVAÇÕES / CONVENÇÕES
É INDISPENSÁVEL A CONFERÊNCIA DAS MEDIDAS NO LOCAL



PROJETO ESPECÍFICO
PASSAGEM MOLHADA - CACHOEIRA

PROJETO:
PROJETO DE IMPLANTAÇÃO

PLANTA:
SEÇÕES TRANSVERSAIS

PROJETO - AUTORIA:
FRANCISCO GILVAM JARDIM
CREA/PE: 12085

VERSÃO REVISADA EM:

DESENHO:
GISLANE MENDES

ESCALA:
INDICADA

CICLOPE:
0000

DATA:
MAIO/2024

NUMERO:
IMP.
02/02
MUNICÍPIO:
URANDI