


Proprietário

Responsável técnico

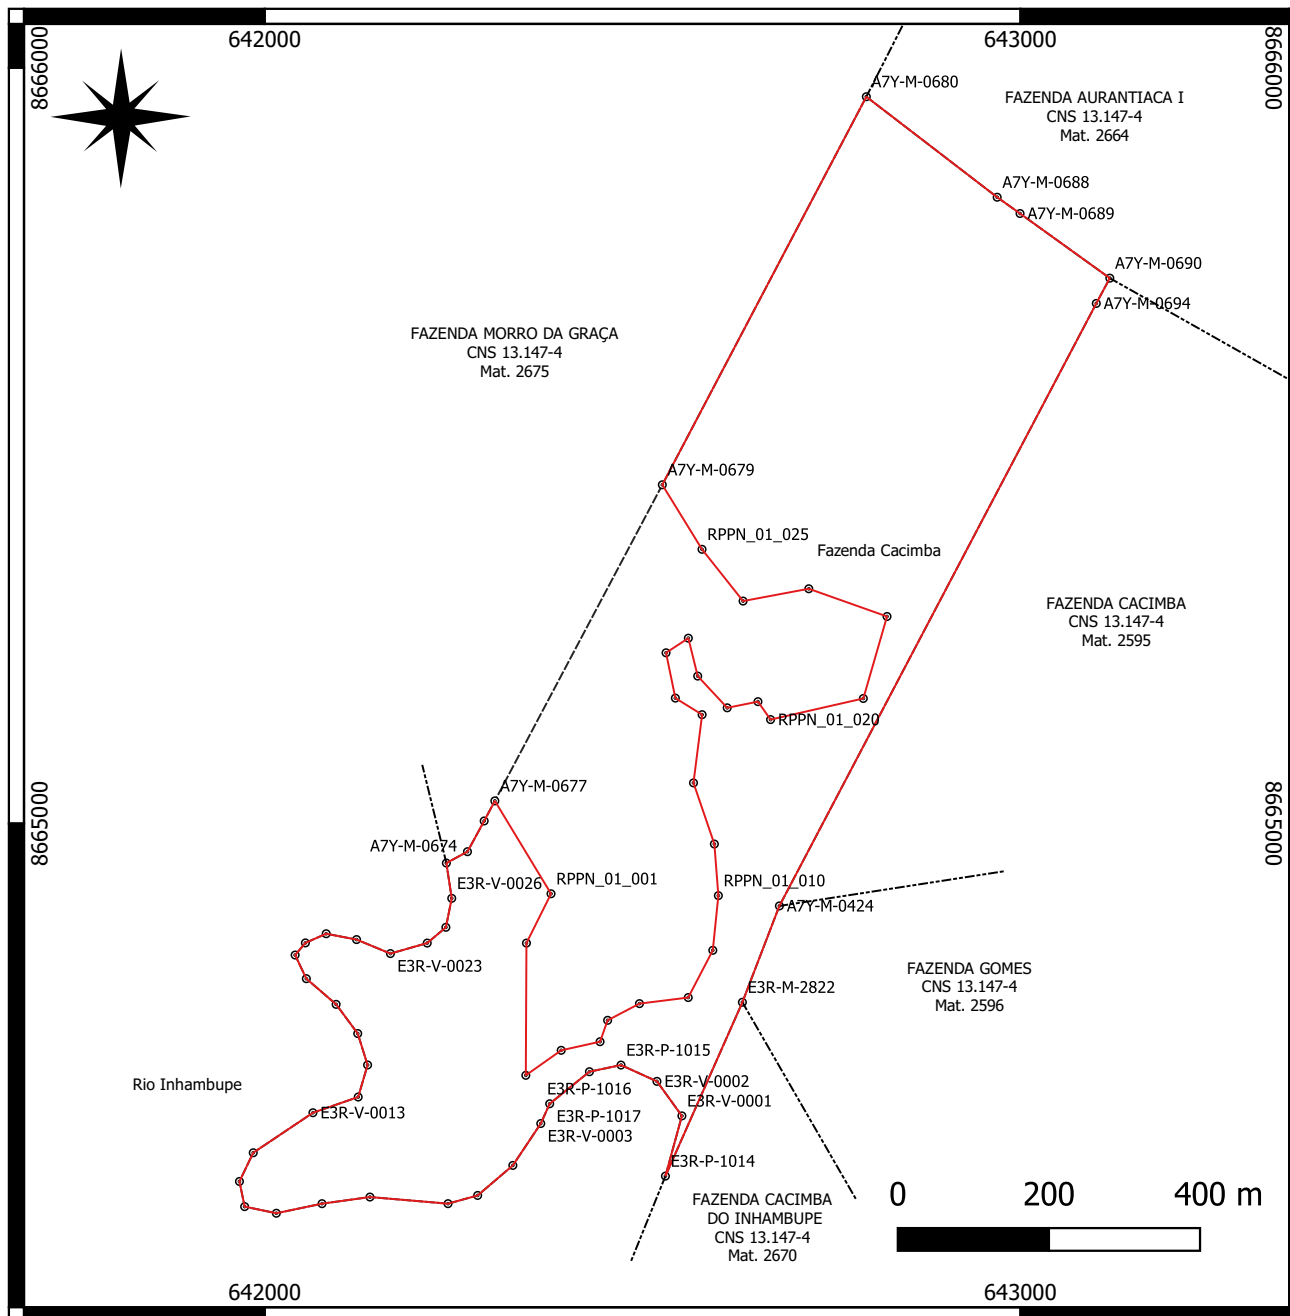

Título:

Levantamento Planimétrico
Parcelamento Rural

Projeção UTM - Zona 24s
Datum - Sirgas 2000
Meridiano Central - 39°WGr
Escala - 1/10000

Proprietário:

Aurantiaca Agrícola Ltda

Sítio:

RPPN Aurantiaca III

Área:

42,913 ha

Perímetro:

5931,272 m

Data:

25/11/2022

Elaboração:

João Fernando V. C. dos Santos
CREA-SP 5070942514

Responsável técnico:

Eduardo Bruel Valente Rocha
CRT-BA 0515370916



MANIFESTO DE ASSINATURAS



Código de validação: VXMZM-64798-HKSEN-B9RDZ

Documento assinado com o uso de certificado digital ICP Brasil, no Assinador Registro de Imóveis, pelos seguintes signatários:

Eduardo Bruel Valente Rocha (CPF 033.544.839-97)

Para verificar as assinaturas, acesse o link direto de validação deste documento:

<https://assinador.registrodeimoveis.org.br/validate/VXMZM-64798-HKSEN-B9RDZ>

Ou acesse a consulta de documentos assinados disponível no link abaixo e informe o código de validação:

<https://assinador.registrodeimoveis.org.br/validate>