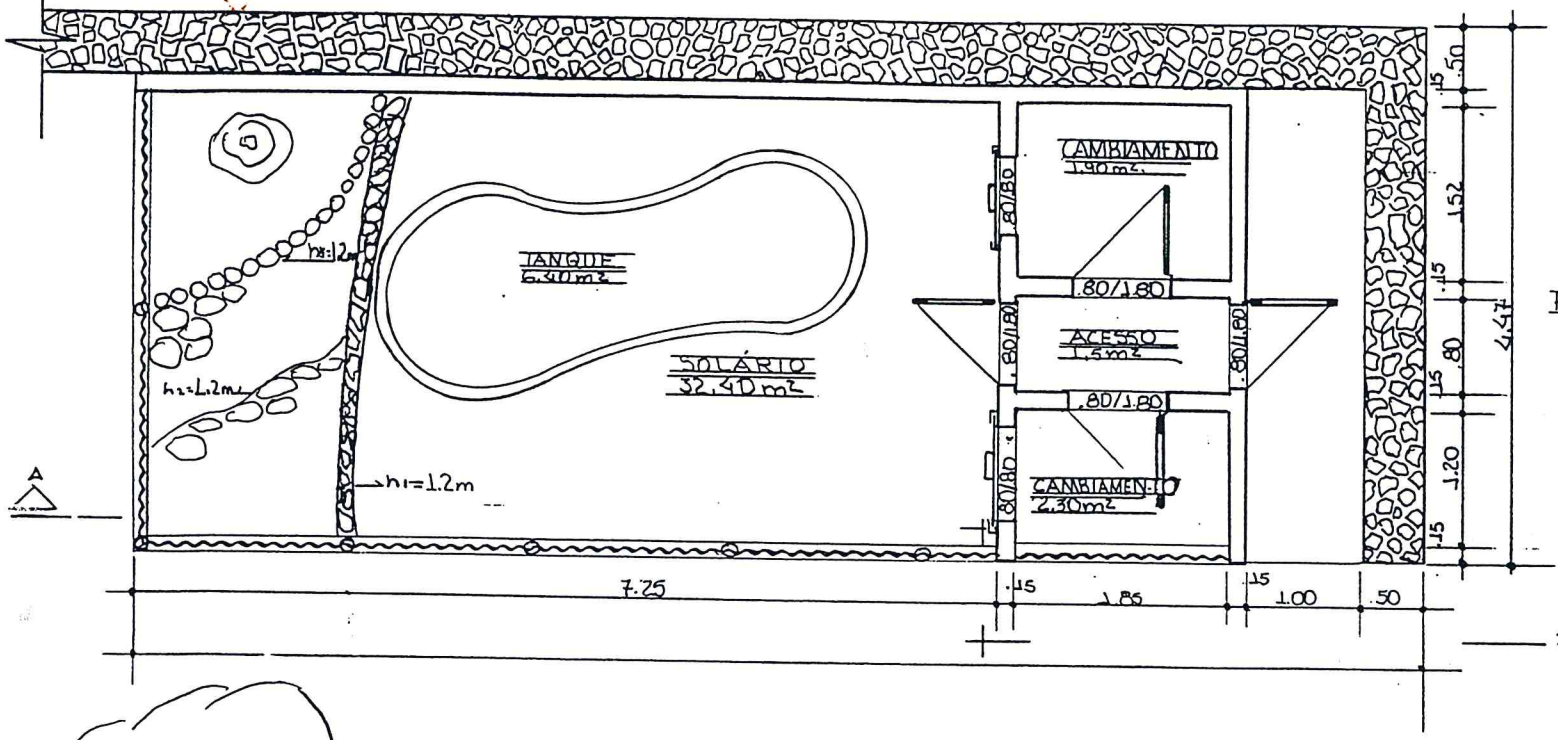

PLANTA BAIXA

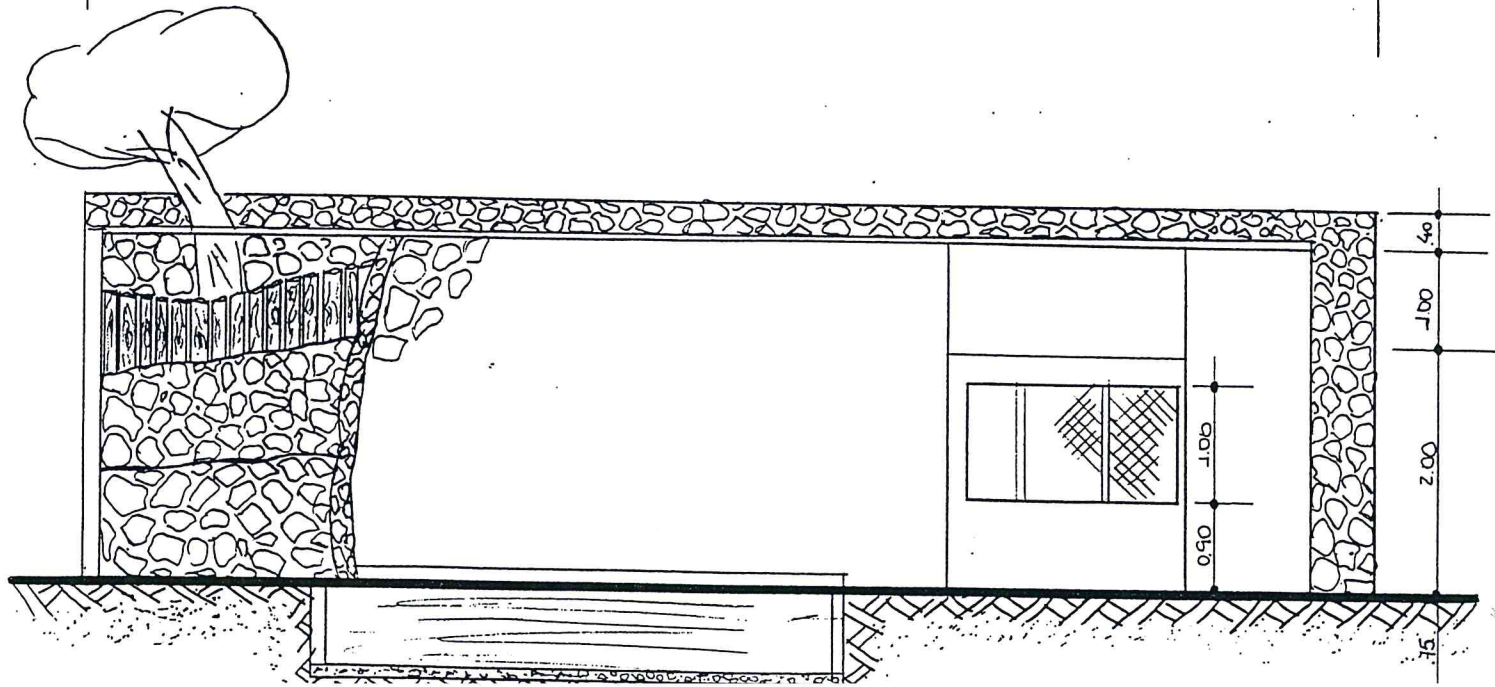

CORTE

Nº DO RECINTO 22

IRARÁ

ÁREA 35.00m²

ÁREA DE EXPOSIÇÃO 32.40m²

700 - SALVADOR

PROJETO

PLANTA BAIXA CORTE

DATA ESCALA