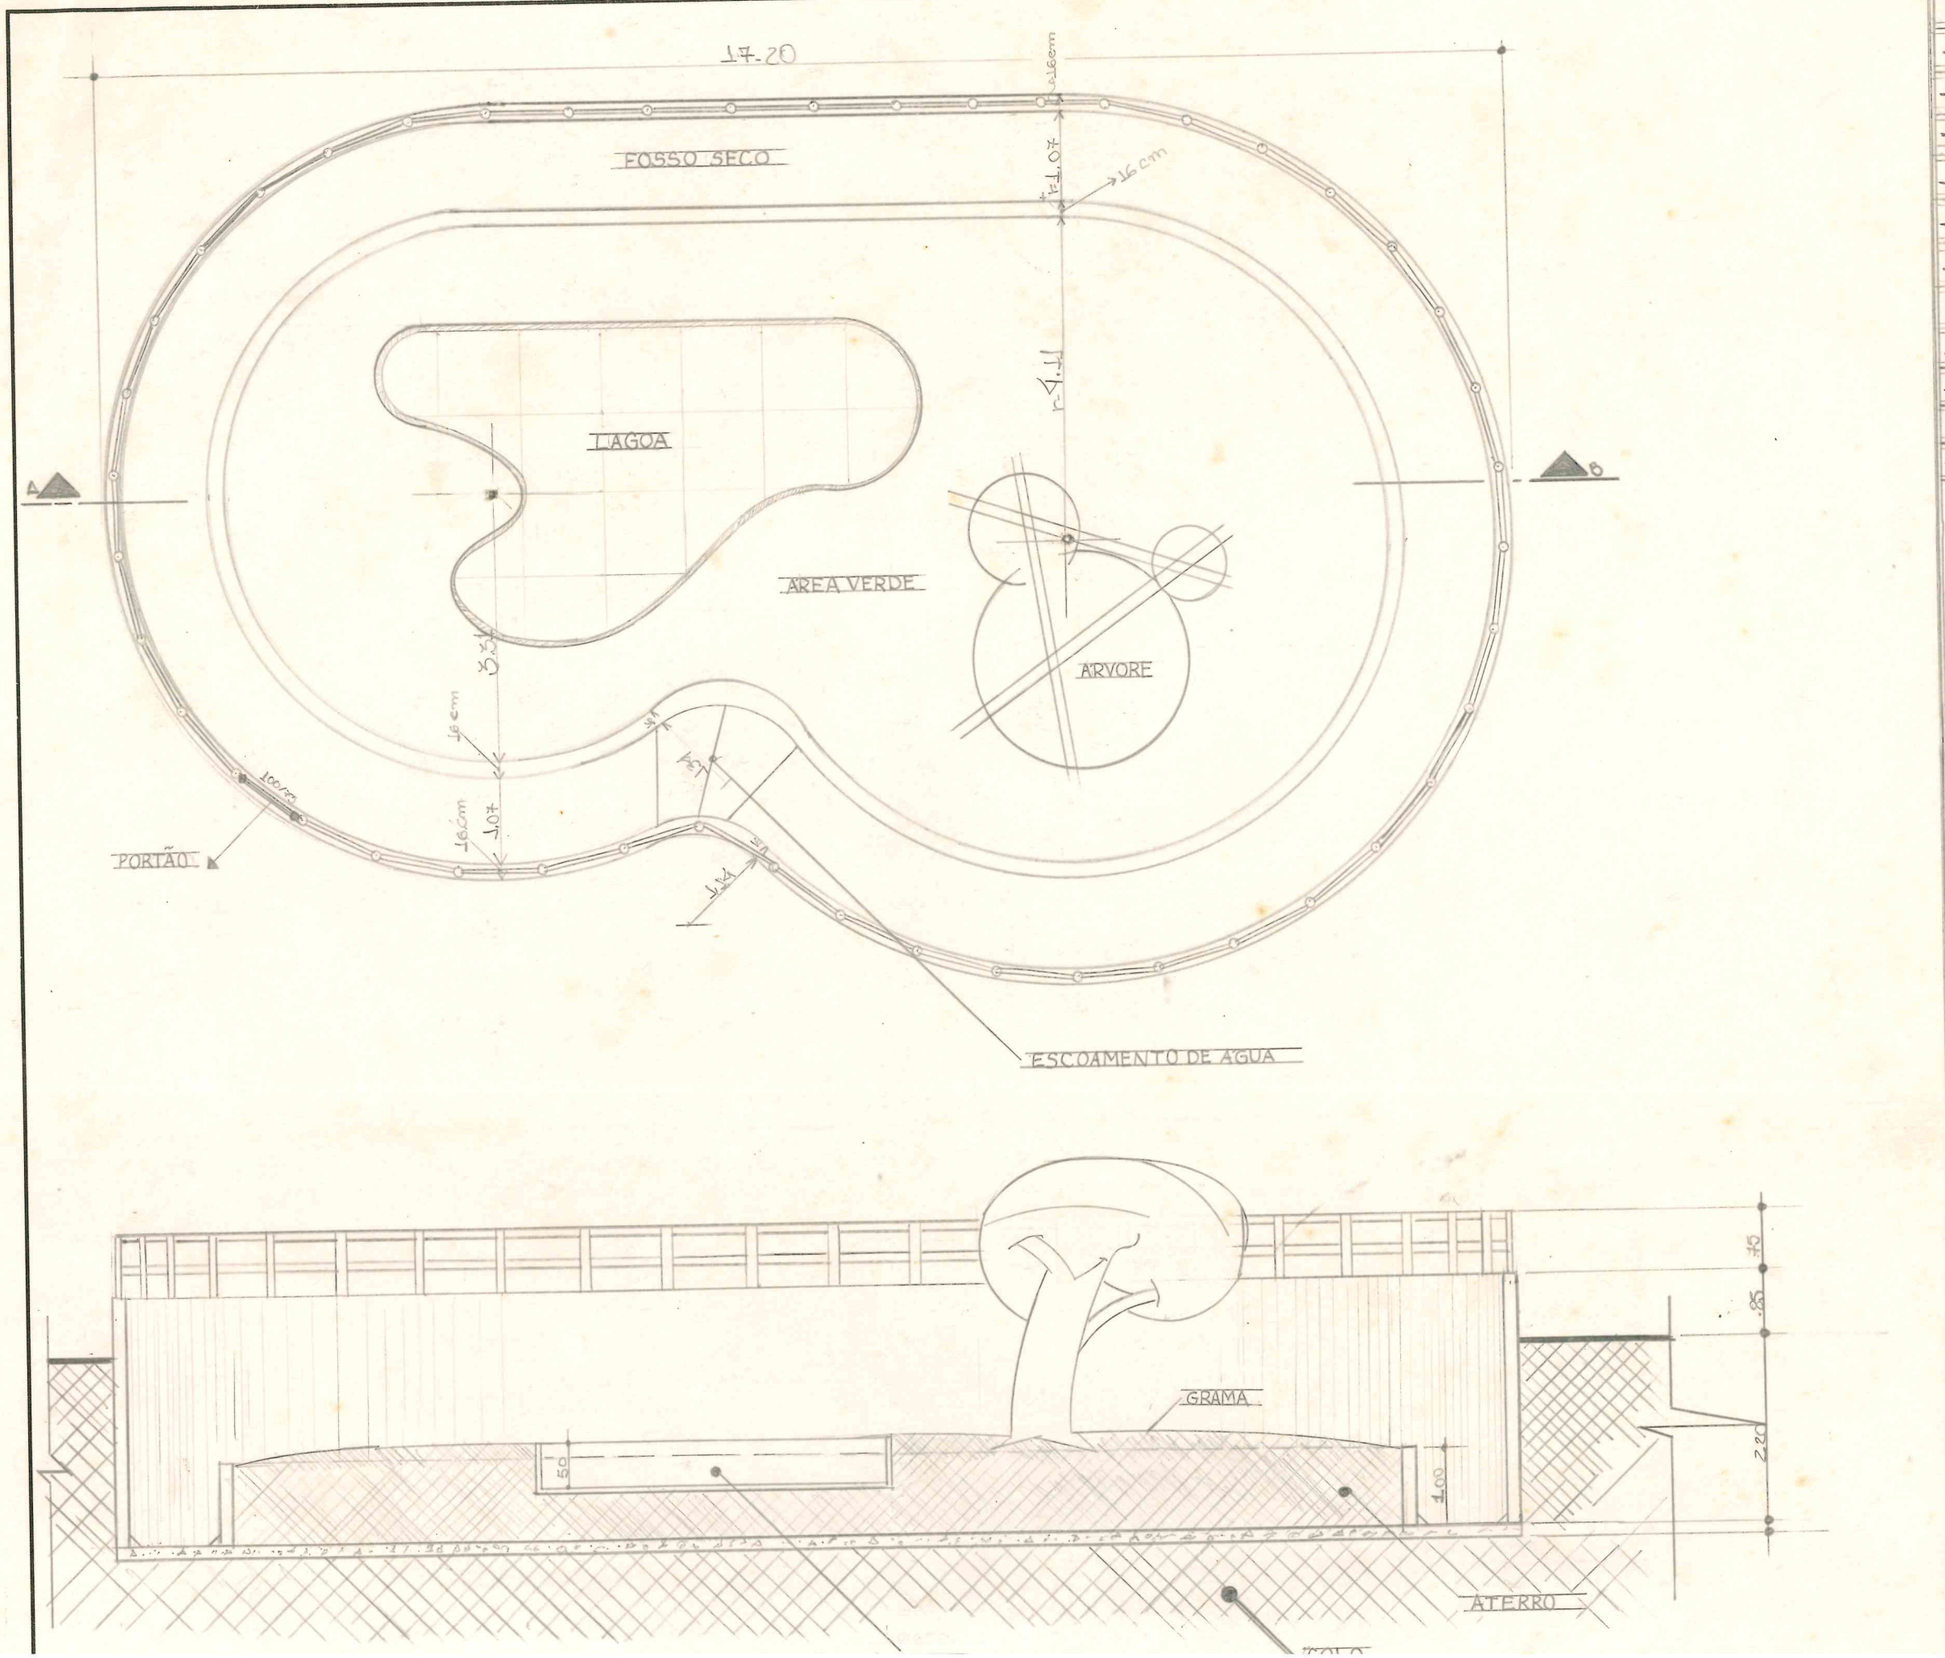

DADOS:

- Área ≅ 150,87 m².
- Área util ≅ 150,87 m²
- Espelho d'água ≅ 15,5 m²
- Piso - gramado e cimento
- Vegetação - arbórea
- Tanque - água renovável → h=0,50m - 20% da área total
- Abrigos - troncos e árvore
- Nome científico - Eunectes murinus
- Nome comum - Sucuri

Obs:

Cidade	SLAGRE
Endereço	ALTO DE ONDINA
Caráter	CADASTRAMENTO
Recinto	Nº 1
Plantas	BAIXA E CORTE
DESENHO-1 - ROBEMILSON M. OLIVEIRA	
// // Ax-2 - MARIANA ALBINATI	
Visto.	DATA-
	ESCALA- 1,75
Rubrica.	Obs.