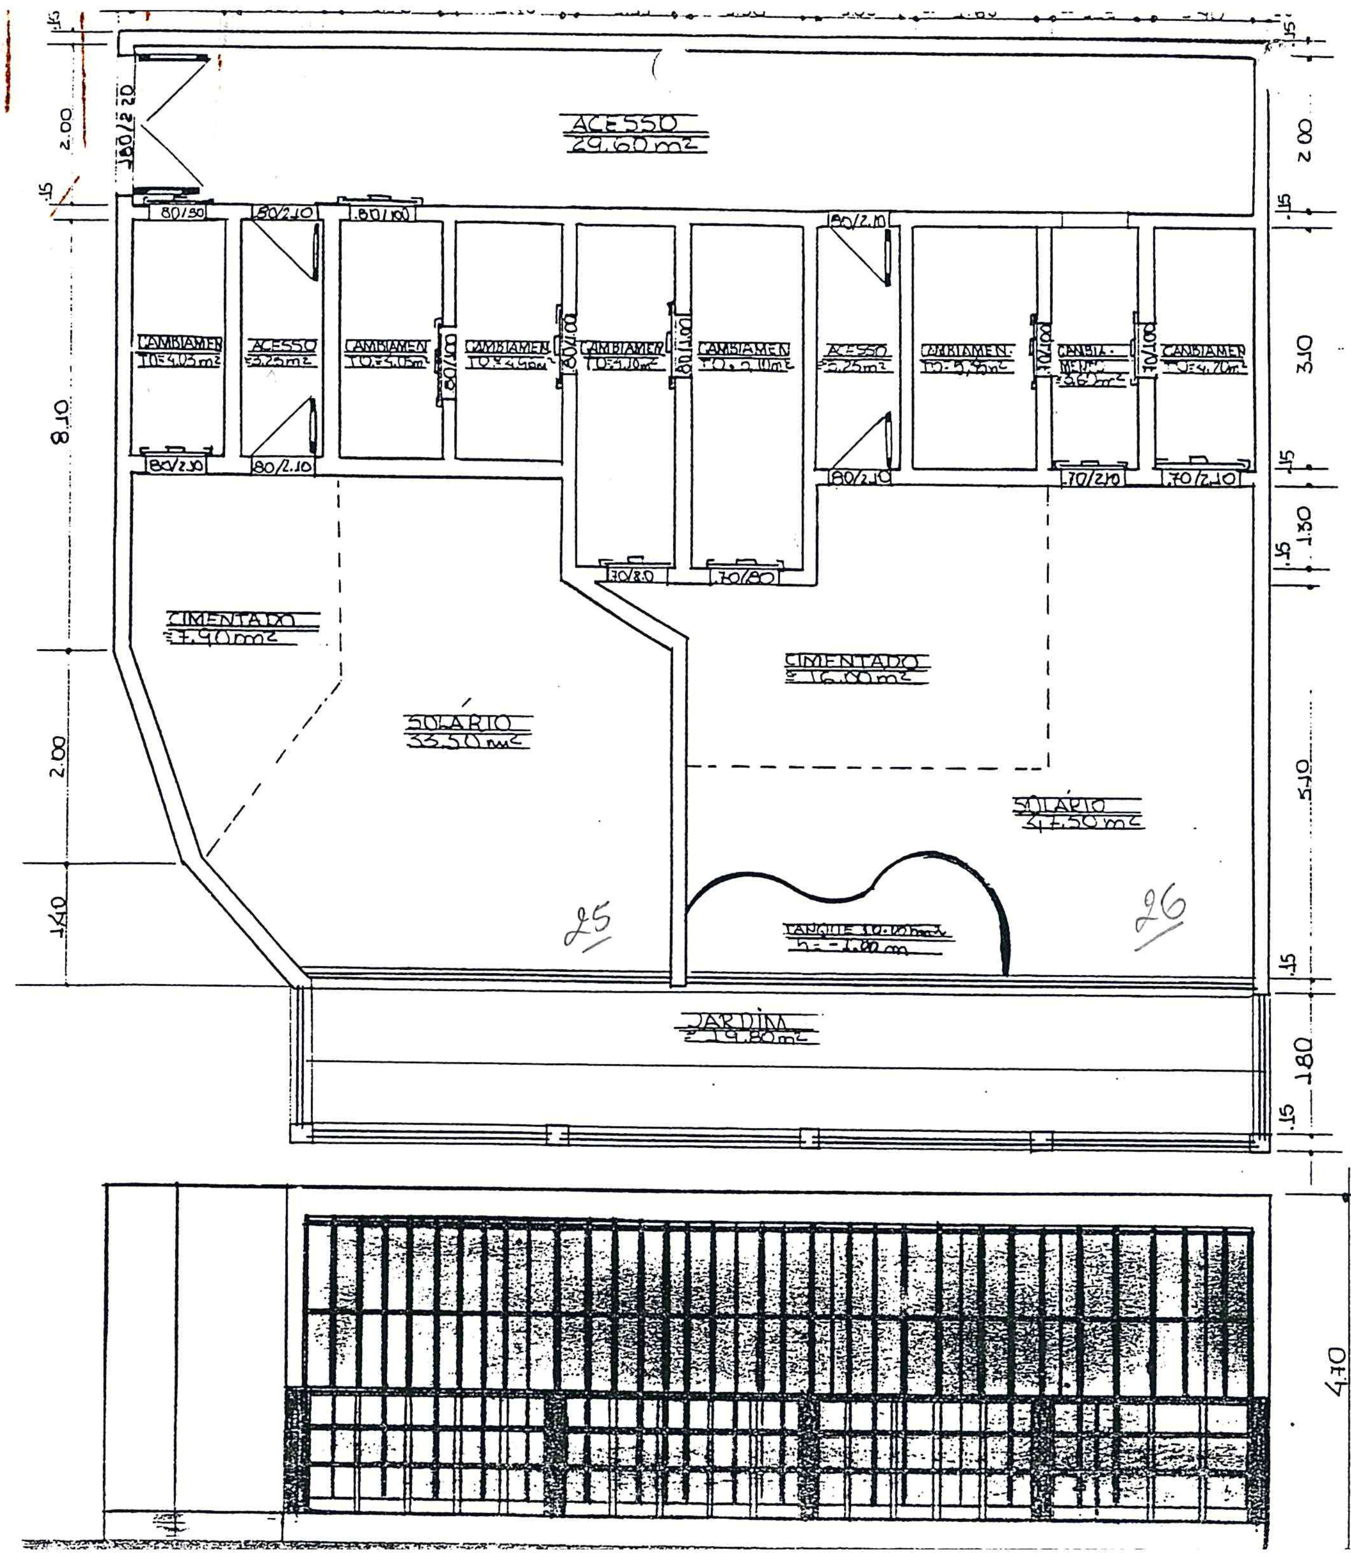

PLANTA BAIXA

CORTE
FACHADA

Fls 143
Rub.

Nº DO RECINTO 25,26

SUSSUARANA

TIGRE REAL

	AREA	AREA DE EXPOSIÇÃO
25	67,10 m²	41,40 m²
26	76,10 m²	63,00 m²

ZOO-SALVADOR

PROJETO
PLANTA BAIXA CORTE

DATA | ESCALA 1/7…