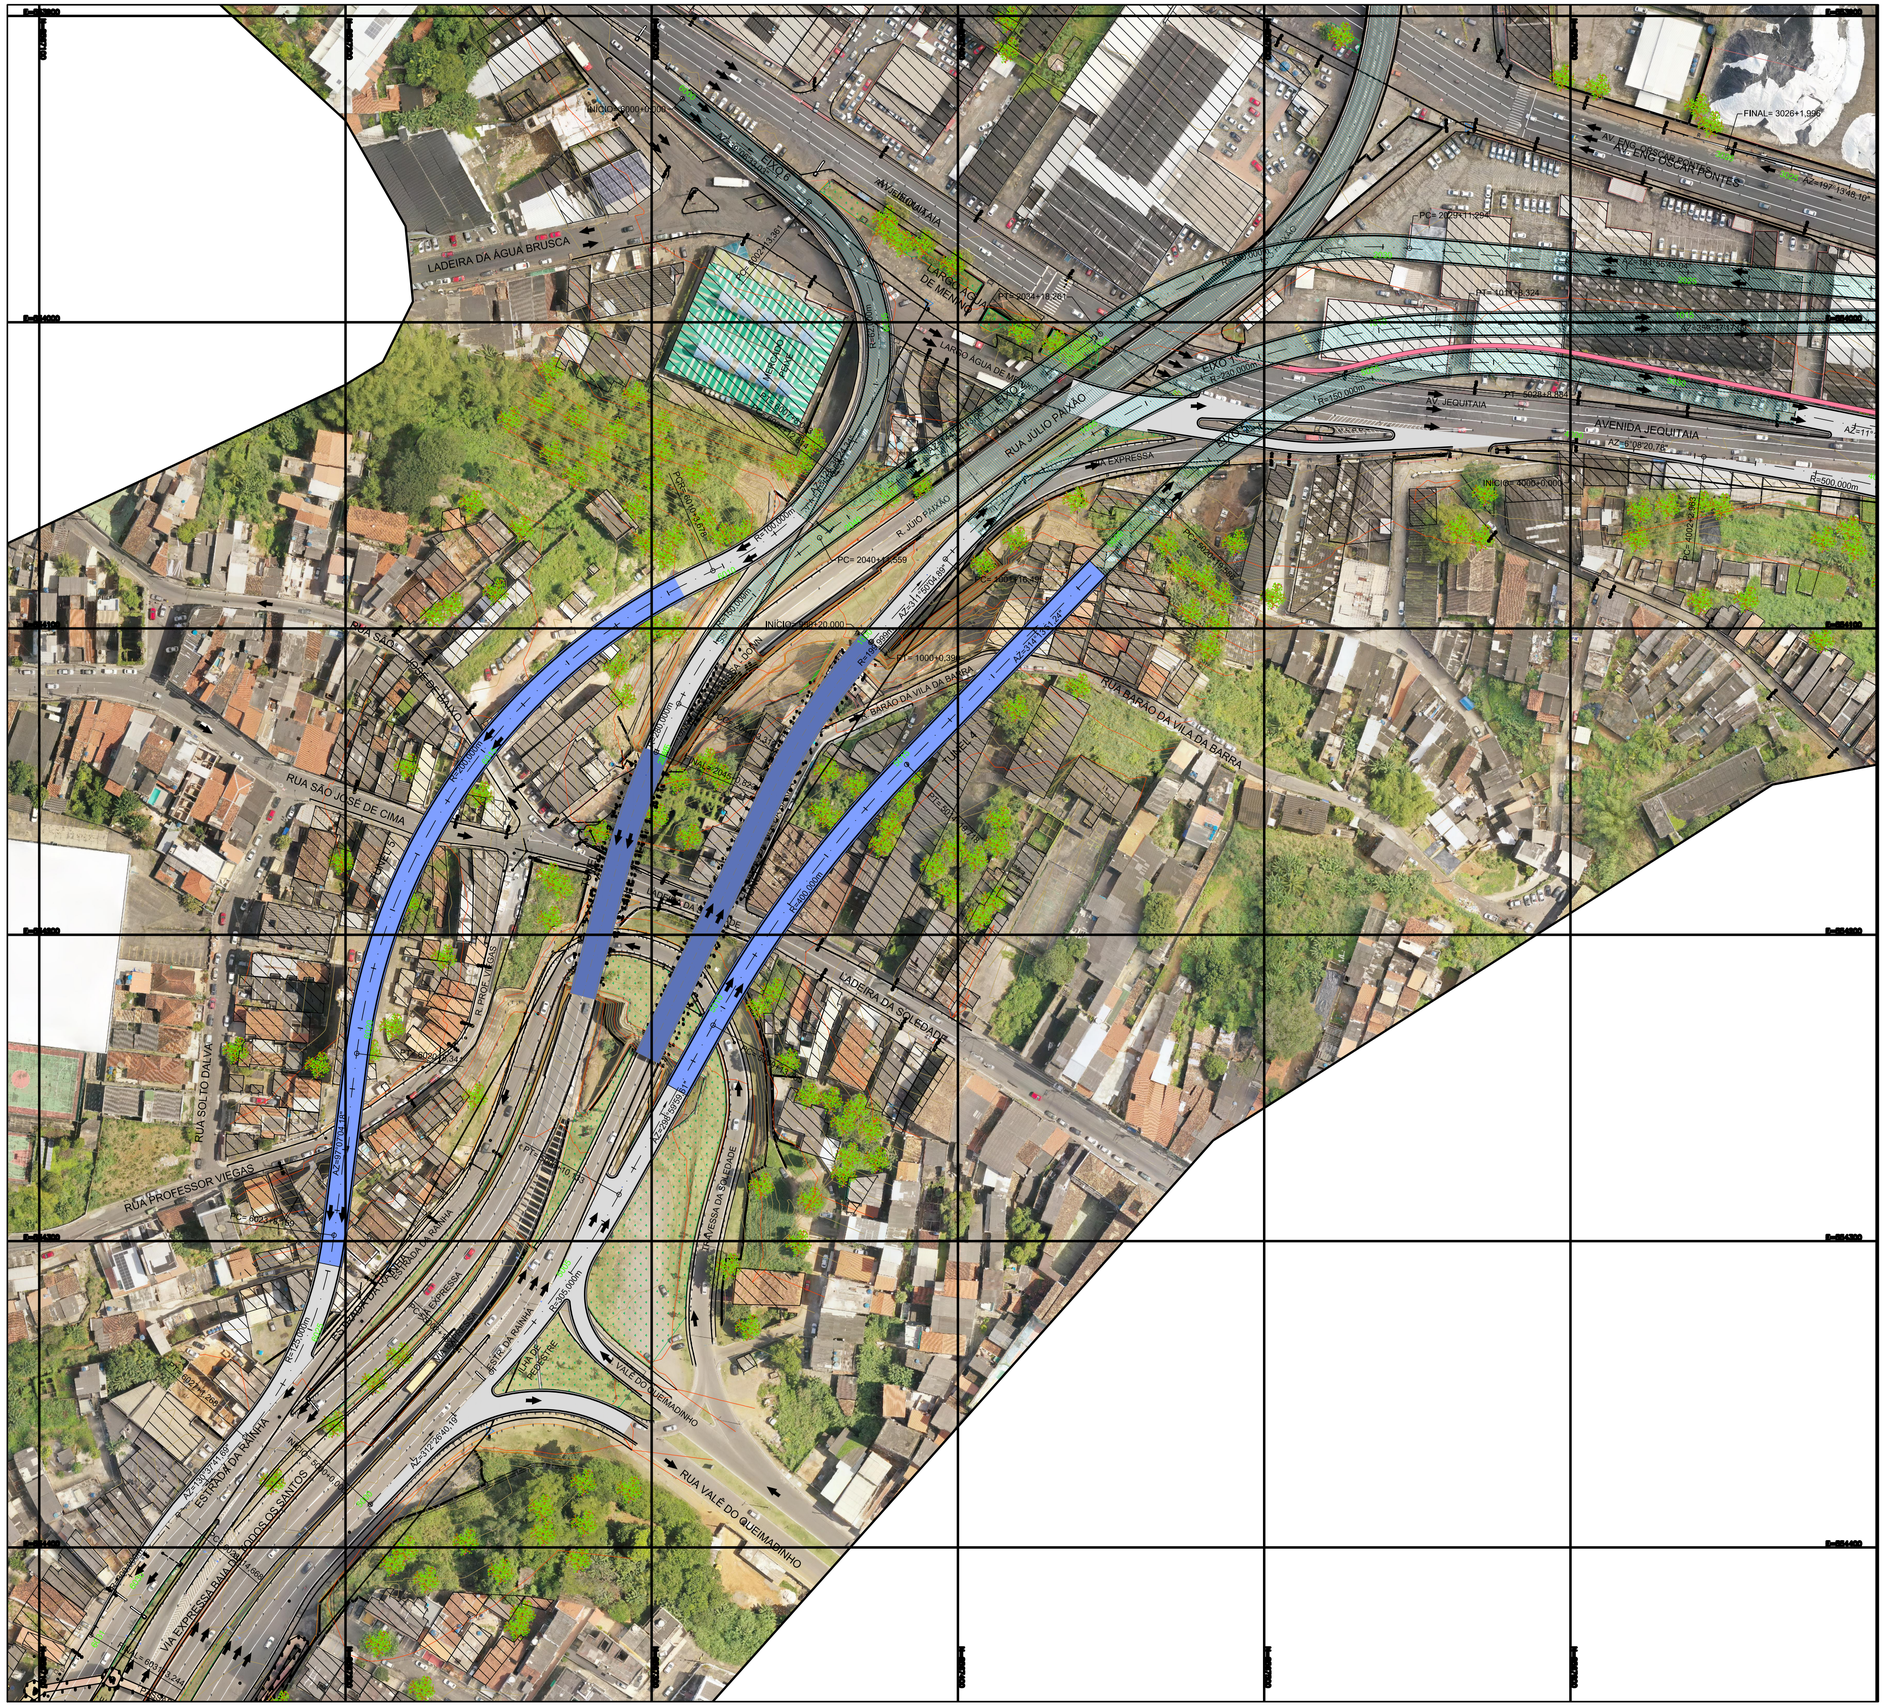
LADEIRA DA ÁGUA BRUSCA
AV. JEQUITAIA
LADEIRA ÁGUA DE MENINA
EIXO 6
EIXO 1
EIXO 3
EIXO 4
RUA JÚLIO PAXÃO
VIA EXPRESSA
AVENIDA JEQUITAIA
AV. ENG. OSCAR PONTES
RUA SÃO JOSÉ DE CIMA
RUA BARÃO DA VILA DA BARRA
LADEIRA DA SOLEDADE
RUA SOLTO DALVA
RUA PROFESSOR VIEGAS
ESTRADA DA RAINHA
VIA EXPRESSA BAÍA DE TODOS OS SANTOS
VALE DO QUEIMADINHO
RUA VALE DO QUEIMADINHO
INÍCIO= 3900+0.000
FINAL= 3026+1.996
INÍCIO= 4000+0.000
INÍCIO= 2000+20.000
PC= 2020+11.202
PC= 2040+11.559
PC= 4002+8.767
PT= 1000+0.396
PT= 1010+0.324
PT= 3000+0.000
R=500.000m
R=750.000m
R=320.000m
R=80.000m
R=40.000m
R=205.000m
AZ=11°
AZ=197°13'46.10"
AZ=6°06'20.78"
AZ=310°26'40.10"
AZ=297°13'46.10"
AZ=297°13'46.10"
AZ=297°13'46