



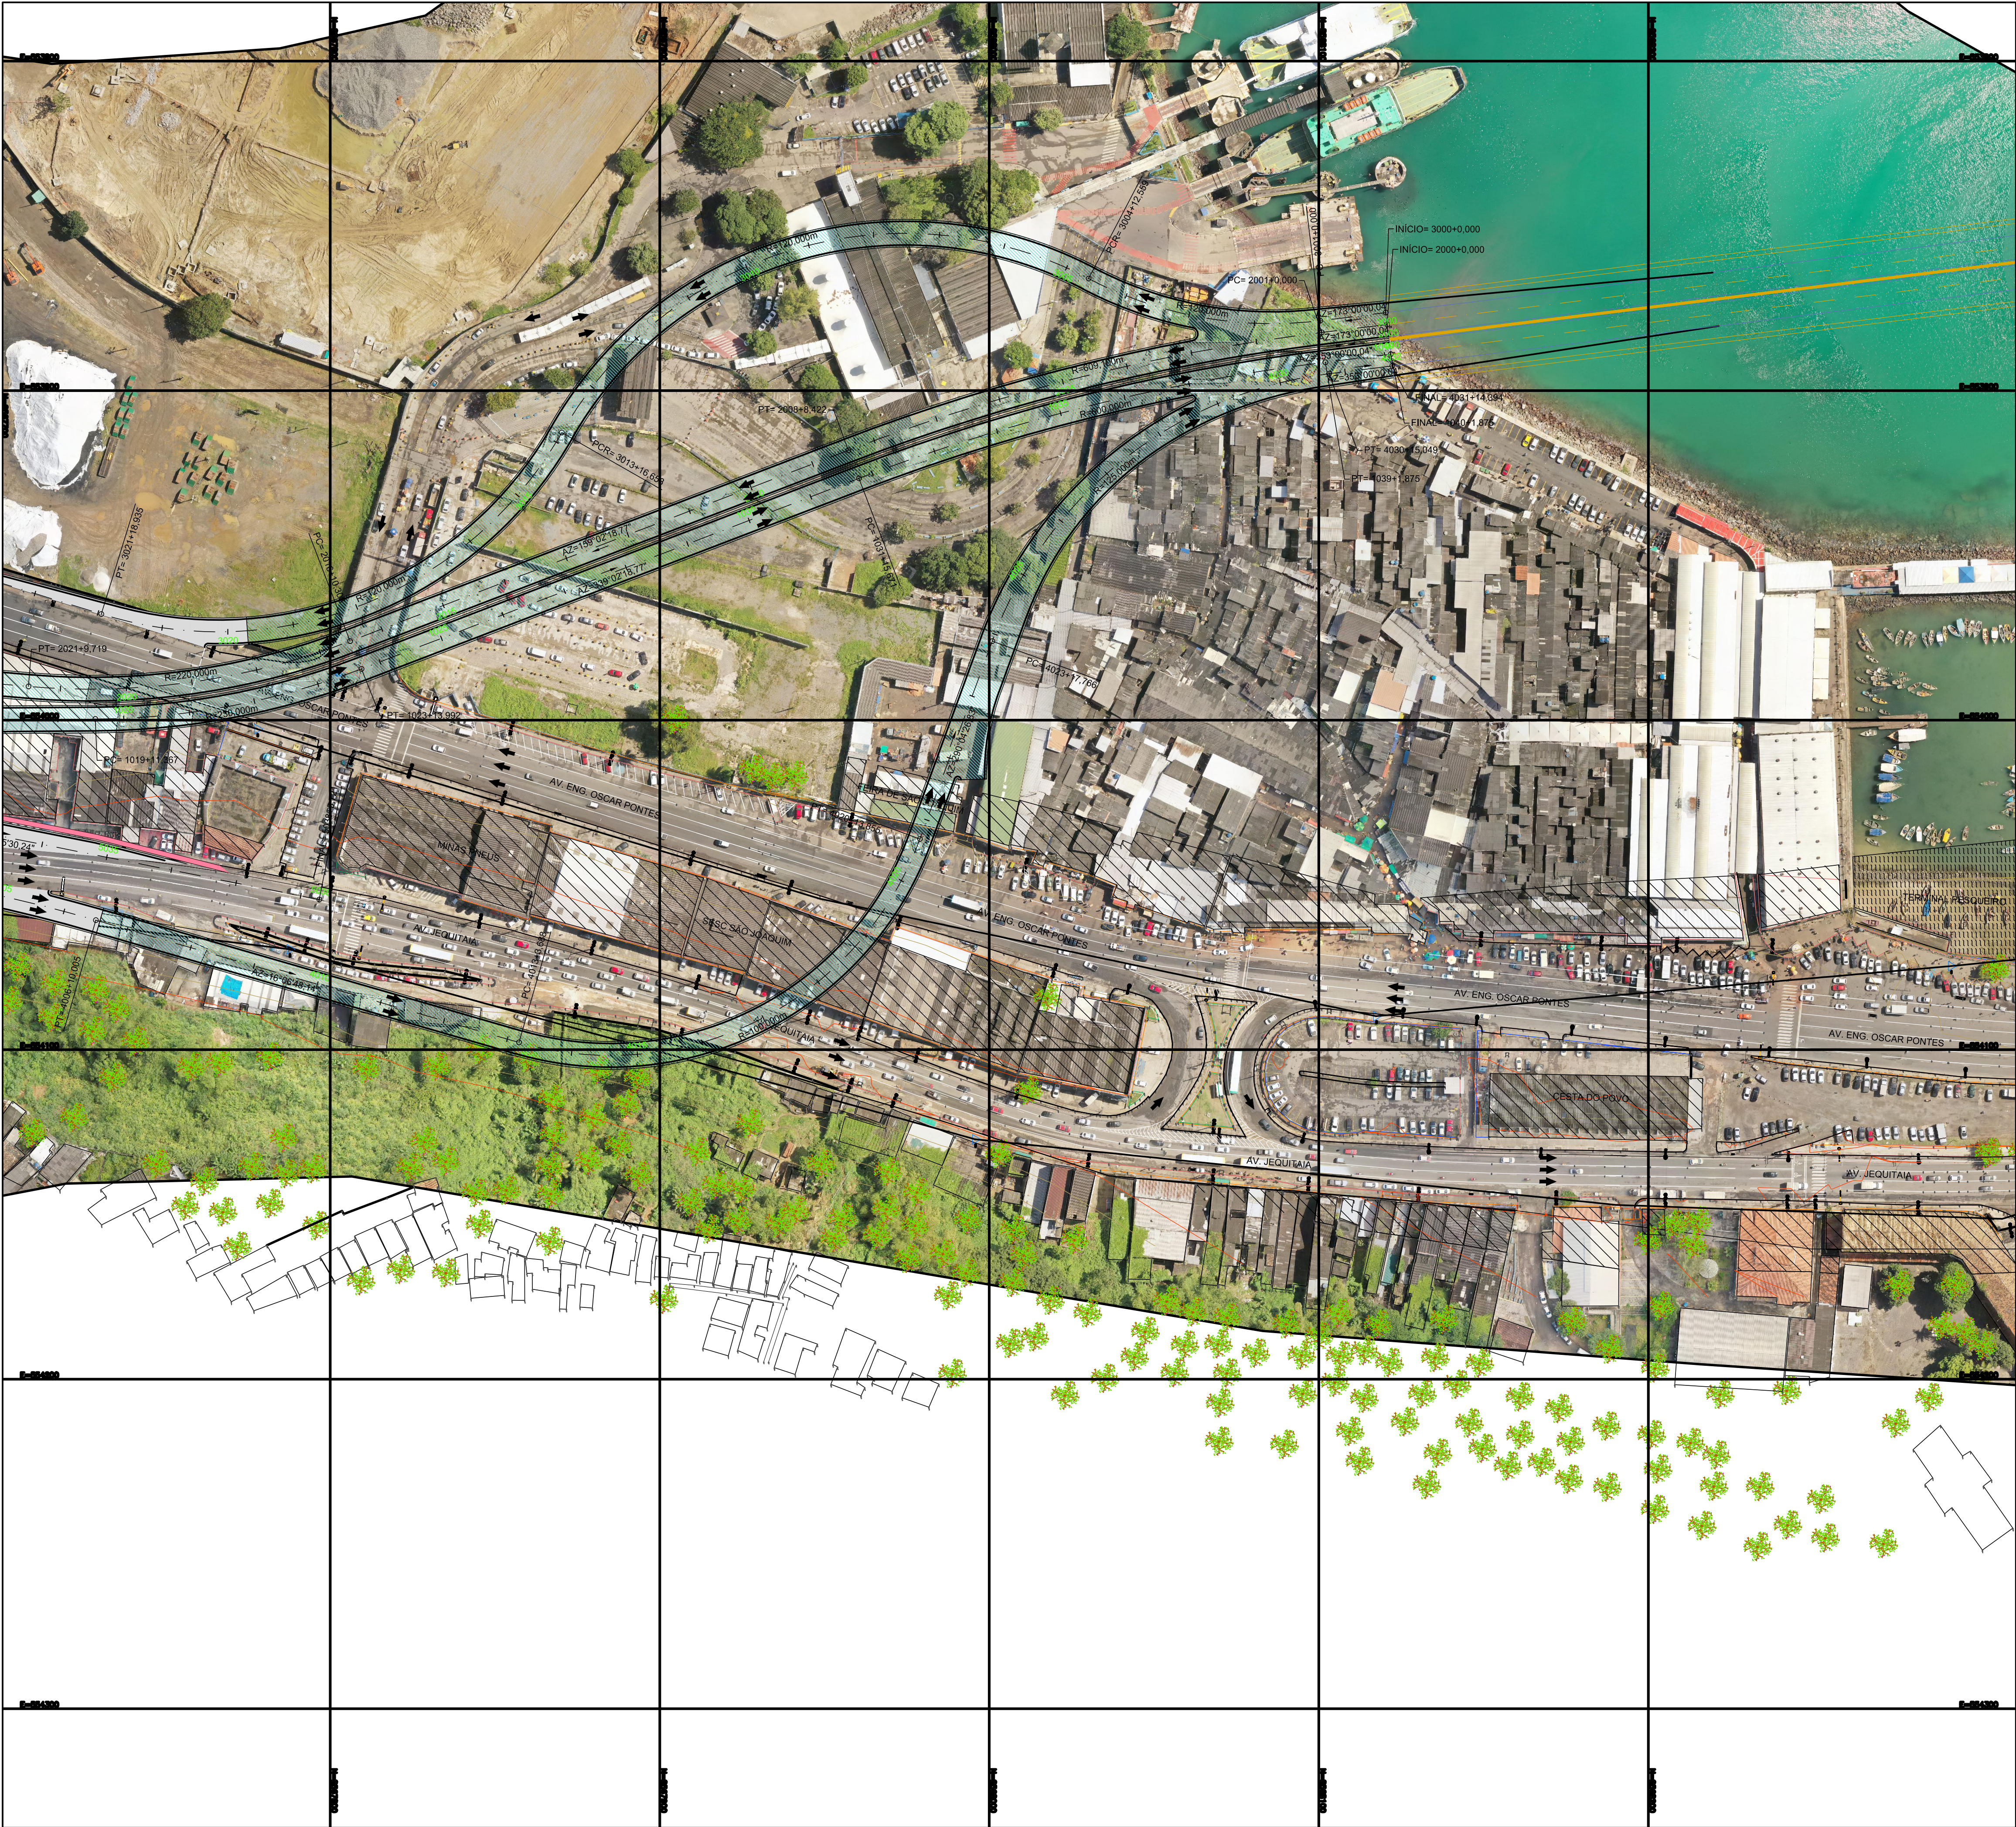

LEGENDA :

- TÚNEIS EXISTENTES
- TÚNEIS PROJETADOS
- VIADUTOS EXISTENTES
- VIADUTOS PROJETADOS
- PAVIMENTO
- CICLOFAIXA

ARTICULAÇÃO

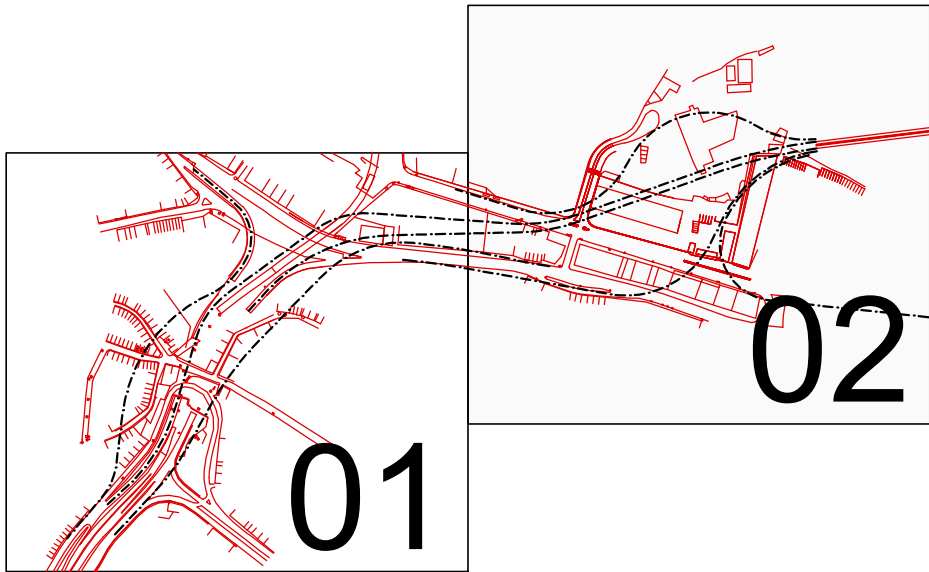

					1/1000
REV.	DES.	VER.	APP.	DATA	
REV.	DES.	VER.	APP.	DATA	
CONCESSÃO SISTEMA RODOVIÁRIO PONTE SALVADOR - ILHA DE ITAPARICA					
CLIENTE: GOVERNO DO ESTADO DA BAHIA - SECRETARIA DE INFRAESTRUTURA CLIENT: STATE OF BAHIA - INFRASTRUCTURE DEPARTMENT					
COORDENADOR DE PROJETO: ASSINATURA: JULIANA SARTORI DE BERNARDIS PROJECT COORDINATOR: SIGNATURE: JULIANA SARTORI DE BERNARDIS CREA: 506167357B/D					
RESPONSÁVEL TÉCNICO: ASSINATURA: RAFAEL LUIZ RABUSKE TECHNICAL LEAD: SIGNATURE: RAFAEL LUIZ RABUSKE CREA: 50633257D					
ELABORADOR: JOSÉ MARCOS ADRIANO ELABORATOR: VERIFIER: LAUDELY SAMPAIO					
APROVADOR: LUIS CLAUDIO COELHO APPROVAL: LUIS CLAUDIO COELHO					
PROJETO: DESIGN: CONCREMAT					
FASE DO PROJETO: PROJECT PHASE: PROJETO BÁSICO - BASIC DESIGN					
TÍTULO: DESENHO GERAIS / GENERAL DRAWINGS ESTUDO DE ALTERNATIVA - EIXOS 1, 2, 3, 4, 5, 6 - VIÁRIO SALVADOR ALIGNMENT STUDIES - AXIS 1, 2, 3, 4, 5, 6 - SALVADOR ROAD					
CÓDIGO PROJETISTA: 30000915-CMAT-PB-EA-024-I-07-DE-0012 DESIGN FIRM CODE: REV.VER.: 00 DATA: 31/03/2021 FOLHA: SHEET: 02/02					
CÓDIGO DO CLIENTE: CMAT-BD-20.000-C51-DE-014 CLIENT CODE: REVISÃO: 0A ESCALA: 1/1000					