Sistema Rodoviário Ponte Salvador – Ilha de Itaparica

Mosaico de imagens dos satélites WorldView 02 e WorldView 03. Datas de aquisição: entre 10/2017 e 01/2020

PLANTA / PLAN VIEW

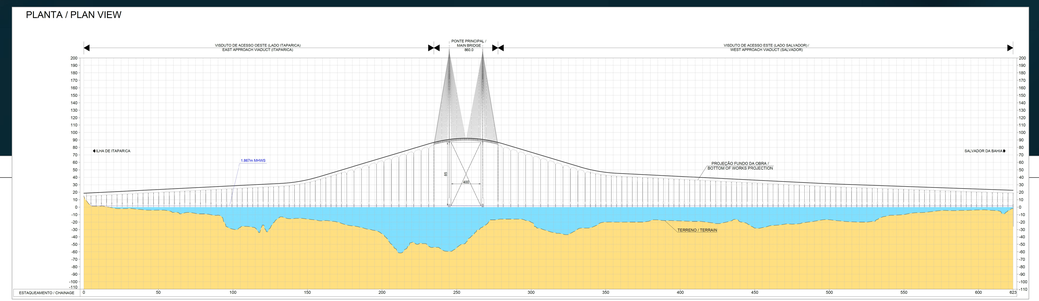

Legenda

Projeto Offshore

Projeto Onshore

REFERÊNCIAS CARTOGRÁFICAS

Referência Espacial:

Projeção: Universal Transversa de Mercator - Zona 24 Sul
Datum: SIRGAS 2000
Transversal Mercator
Meridiana Central: -39.0000
Fator de Escala: 0.9996
Longitude de Origem: 0.0000
Latitude de Origem: 0.0000
Falso Norte: 10.000.000,0000
Falso Leste: 500.000
Mapa Unifilar/ Water

Escala: 1:20.000

VIADUTO DE ACESSO / APPROACH VIADUCT
SEÇÃO TIPO / TYP. CROSS SECTION

PONTE ESTAIADA / CABLE STAYED BRIDGE
SEÇÃO TIPO / TYP. CROSS SECTION

CONCREMAT engenharia e tecnologia

Uma empresa do grupo 中国交建 CHINA COMMUNICATIONS CONSTRUCTION

CONCREMAT ambiental

Uma empresa do grupo / A company of 中国交建 CHINA COMMUNICATIONS CONSTRUCTION

中国交建 CHINA COMMUNICATIONS CONSTRUCTION

CRCC 中国铁建

GOVERNO DO ESTADO | SECRETARIA DE INFRAESTRUTURA