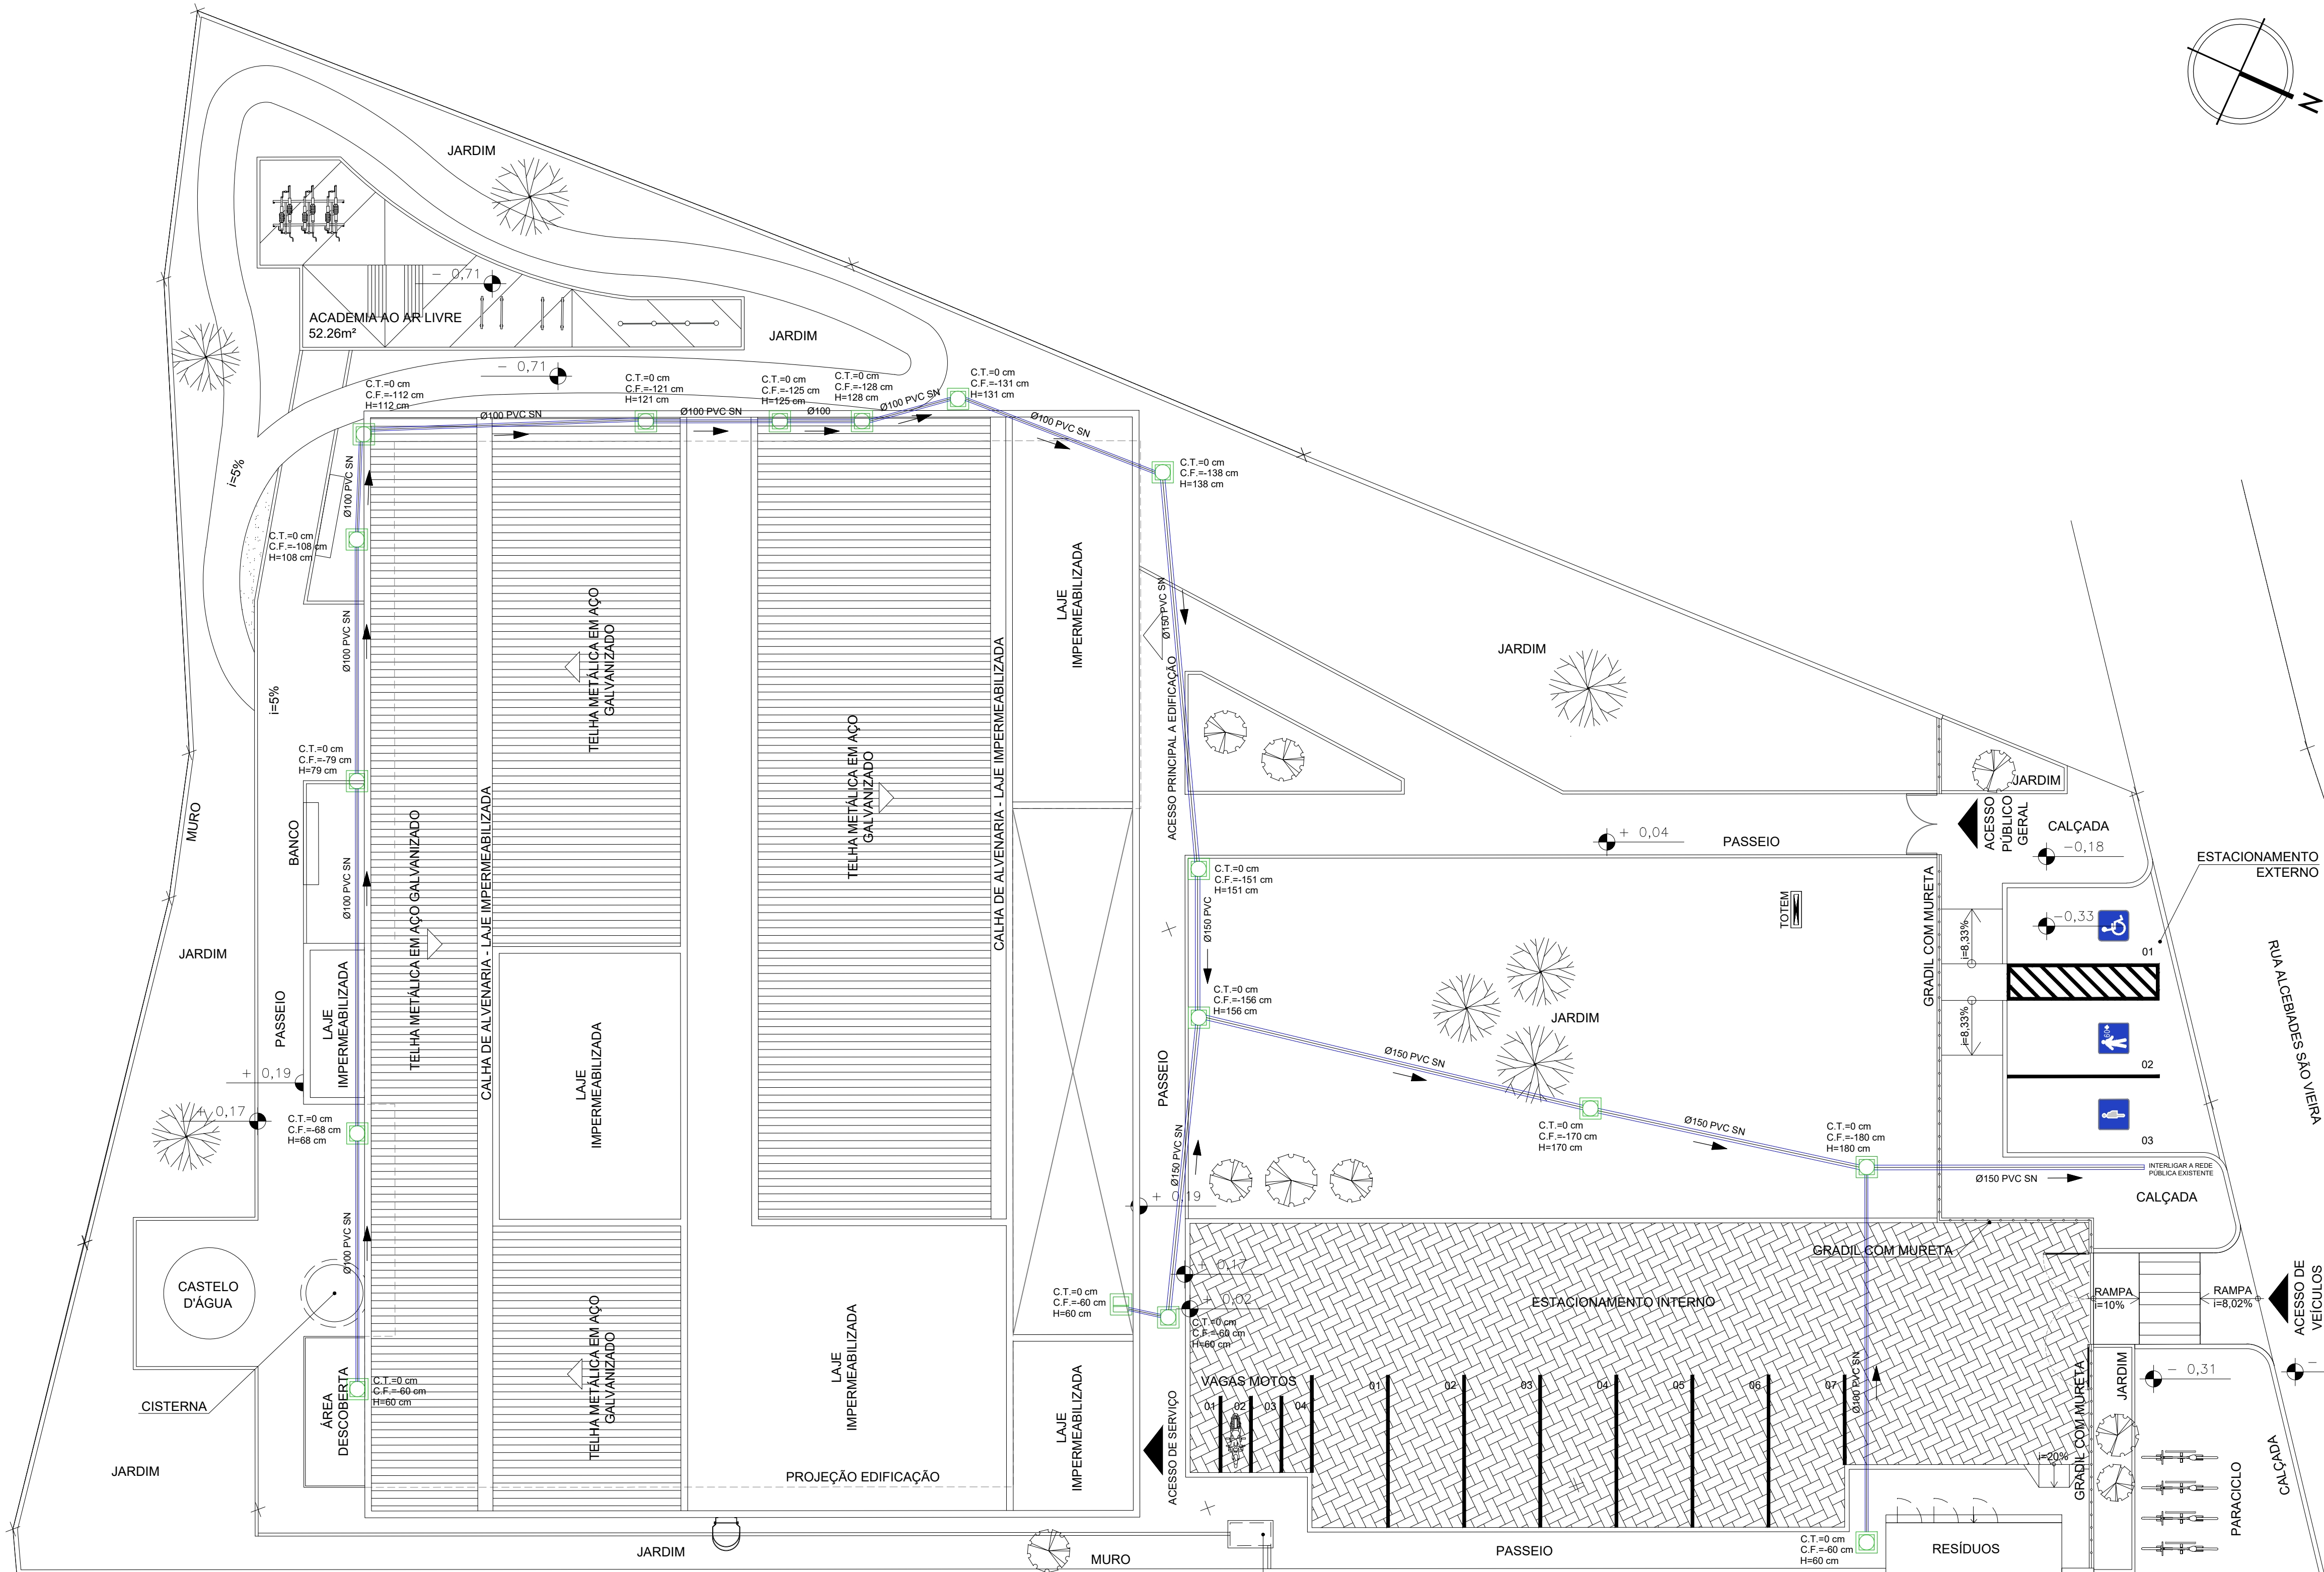


PLANTA DE IMPLANTAÇÃO
ESCALA: 1/125

LEGENDA:	DESCRIÇÃO:
	TUBULAÇÃO DE ESGOTO EM PVC SÉRIE NORMAL
	CAIXA DE PASSAGEM DE ESGOTO
	CAIXA DE PASSAGEM DE ESPUMA

- NDTAS:
- 1 - TODA TUBULAÇÃO HORIZONTAL DE ESGOTO DEVERÁ TER DECLIVIDADE UNIFORME, COM VALOR MÍNIMO DE % 1,0.
 - 2 - TODA REDE DE ESGOTO SERÁ EXECUTADA COM TUBOS DE PVC SÉRIE NORMAL, PARA DIÂMETROS ATÉ 200mm.
 - 3 - TODA TUBULAÇÃO HORIZONTAL DE ESGOTO SANITÁRIO DEVERÁ TER DECLIVIDADE UNIFORME, COM VALOR MÍNIMO DE 2% PARA TUBOS MENORES OU IGUAIS QUE 75mm, VALOR MÍNIMO DE 1% PARA TUBOS DE 100mm E 150mm, E PARA DIAM. MAIORES DECLIVIDADE 0,5%.
 - 4 - TODA REDE DE ESGOTO PRIMÁRIO SERÁ EXECUTADA COM TUBOS DE PVC ESGOTO SÉRIE NORMAL, EXCETO ONDE INDICADO.
 - 5 - NUNCA AQUECER TUBULAÇÕES DE PVC SOB NENHUM ARGUMENTO.
 - 6 - NOS "PÉS" DE COLUNAS DE ESGOTO OU DRENAGEM, USAR SEMPRE CONEXÕES REFORÇADAS.
 - 7 - DIÂMETROS EM mm, DIMENSÕES EM m, EXCETO ONDE INDICADO.
 - 8 - AS CAIXAS DE PASSAGEM, GORDURA E INSPEÇÕES, SERÃO EXECUTADAS SEMPRE EM CONCRETO OU ALVENARIA DE TIJOLO MACIÇO REVESTIDO COM ARGAMASSA, COM FORMATO EM "MEIA CANA", PARA DIRECIONAR O FLUXO DE ÁGUA.
 - 9 - ONDE EXISTIR TRÁFEGO DE VEÍCULOS OU CARGA PESADA, OS TAMPÕES DAS CAIXAS DE ESGOTO OU DRENAGEM, SERÃO EM FERRO FUNDIDO COM CAPACIDADE COMPATÍVEL COM A CARGA DO TRÁFEGO.
 - 10 - AS TAMPAS DAS CAIXAS DE ESGOTO OU DRENAGEM, DEVEM SER EXECUTADAS DE MODO A PERMITIR A FÁCIL INSPEÇÃO E MANUTENÇÃO DO SISTEMA, EM QUALQUER ÉPOCA.
 - 11 - A DISTÂNCIA ENTRE CAIXAS SIFONADA, CAIXA DE INSPEÇÃO, POÇOS DE VISITAS OU PEÇAS DE INSPEÇÃO NÃO DEVE SER SUPERIOR A 25m.

André Clemente Correia
Coordenador de Contrato

CONSORCIO SAÚDE CONCREMAT-MEP - CNPJ 60.255.454/0001-35
RUA JOAQUIM PALHARES, no. 40, ANDAR 5 - RIO DE JANEIRO/RJ - CEP 20.260-080 - FONE (21) 3335-4131
Medidas em metros. Confirar medidas no local.
O valor da cota prevalece ao da escala. Antes de qualquer alteração consultar o arquiteto responsável.

REV	DATA	CONTEÚDO	REV	DATA	CONTEÚDO
00	22/04/2026	EMIÇÃO INICIAL			

Nome do Empreendimento CAPS I			
Endereço do Empreendimento RUA ALCEBIÁDES SÃO VIEIRA S/N, CABACEIRAS DO PARAGUAÇU - BA		Disciplina ESGOTO	
Título do desenho PLANTA DE IMPLANTAÇÃO		Escala PROJETO EXECUTIVO	
	Projetista e coordenador CONSORCIO SAÚDE CONCREMAT-MEP - CNPJ 60.255.454/0001-35 RUA JOAQUIM PALHARES, no. 40, ANDAR 5 - RIO DE JANEIRO/RJ - CEP 20.260-080 FONE (21) 3335-4131		Prancha 01/02
	Responsável Técnico pelo Projeto de Esgoto ANDRÉ CLEMENTE CORREIA Engenheiro CREA - 180624404		Especialidade ESG
	Revisão 00		Escala 1/125