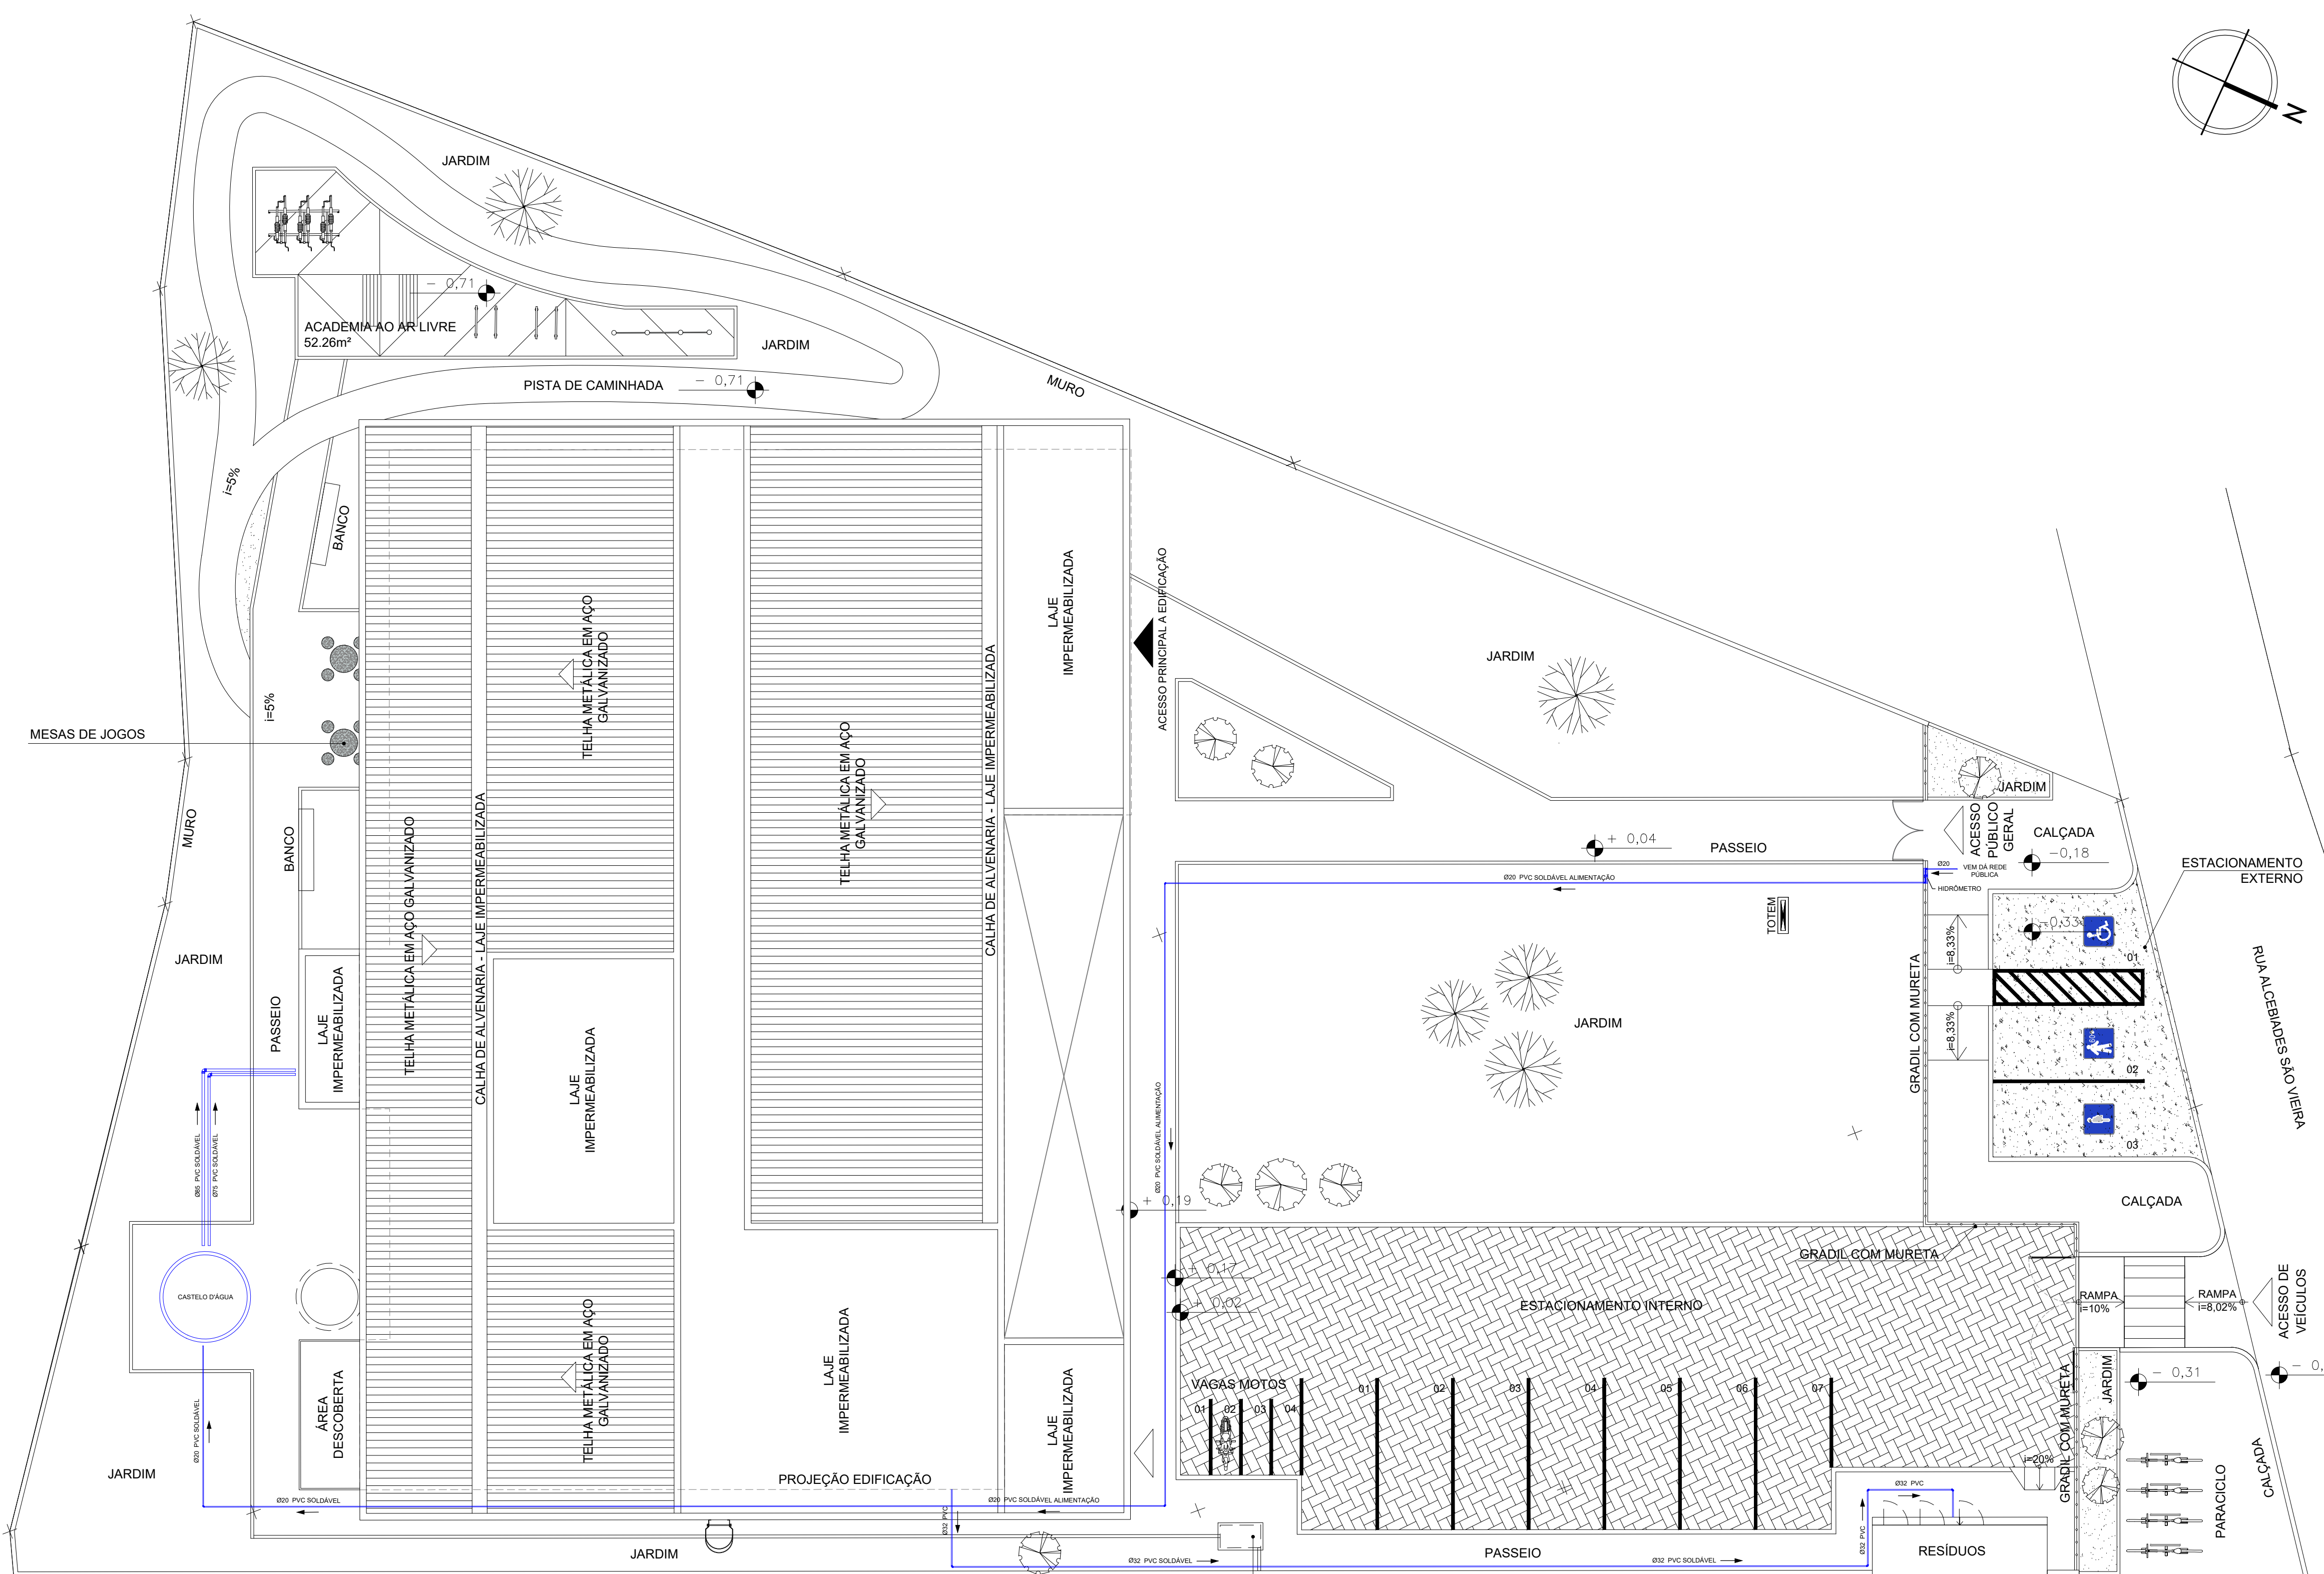


PLANTA DE IMPLANTAÇÃO
ESCALA: 1/125

LEGENDA:		DESCRIÇÃO:	
		TUBULAÇÃO DE ÁGUA FRIA POTÁVEL EM PVC MARROM - PELO PISO E/OU ENTERRADA	

00

22/04/2026

EMIÇÃO INICIAL

01

02

CONSÓRCIO SAÚDE

CONCREMAT | MEP

Projeto e coordenador

CONSÓRCIO SAÚDE CONCREMAT-MEP - CNPJ 60.255.454/0001-35

RUA JOAQUIM PALHARES, no. 40, ANDAR 5 - RIO DE JANEIRO/RJ - CEP 20.260-080 - FONE (21) 3335-4131

Responsável Técnico pelo Projeto de Hidrossanitário

ANDRÉ CLEMENTE CORREIA

Engenheiro CREA - 180624404

Plancha

01/01

Revisão

00

Especialidade

HID

Escala

1/125

CONSÓRCIO SAÚDE CONCREMAT-MEP - CNPJ 60.255.454/0001-35
RUA JOAQUIM PALHARES, no. 40, ANDAR 5 - RIO DE JANEIRO/RJ - CEP 20.260-080 - FONE (21) 3335-4131
Medidas em metros. Confirmit medidas no local.
O valor da cota prevalece ao da escala. Antes de qualquer alteração consultar o arquiteto responsável.

REV	DATA	CONTEÚDO	REV	DATA	CONTEÚDO
00	22/04/2026	EMIÇÃO INICIAL			

Nome do Empreendimento: CAPS I

Endereço do Empreendimento: RUA ALCEBÁDES SÃO VIEIRA S/N, CABACEIRAS DO PARAGUAÇU - BA

Título do desenho: PLANTA DE IMPLANTAÇÃO

Disciplina: ÁGUA FRIA

Etapas: PROJETO EXECUTIVO

CONSÓRCIO SAÚDE

CONCREMAT | MEP

Projeto e coordenador

CONSÓRCIO SAÚDE CONCREMAT-MEP - CNPJ 60.255.454/0001-35

RUA JOAQUIM PALHARES, no. 40, ANDAR 5 - RIO DE JANEIRO/RJ - CEP 20.260-080 - FONE (21) 3335-4131

Responsável Técnico pelo Projeto de Hidrossanitário

ANDRÉ CLEMENTE CORREIA

Engenheiro CREA - 180624404

Plancha

01/01

Revisão

00

Especialidade

HID

Escala

1/125