



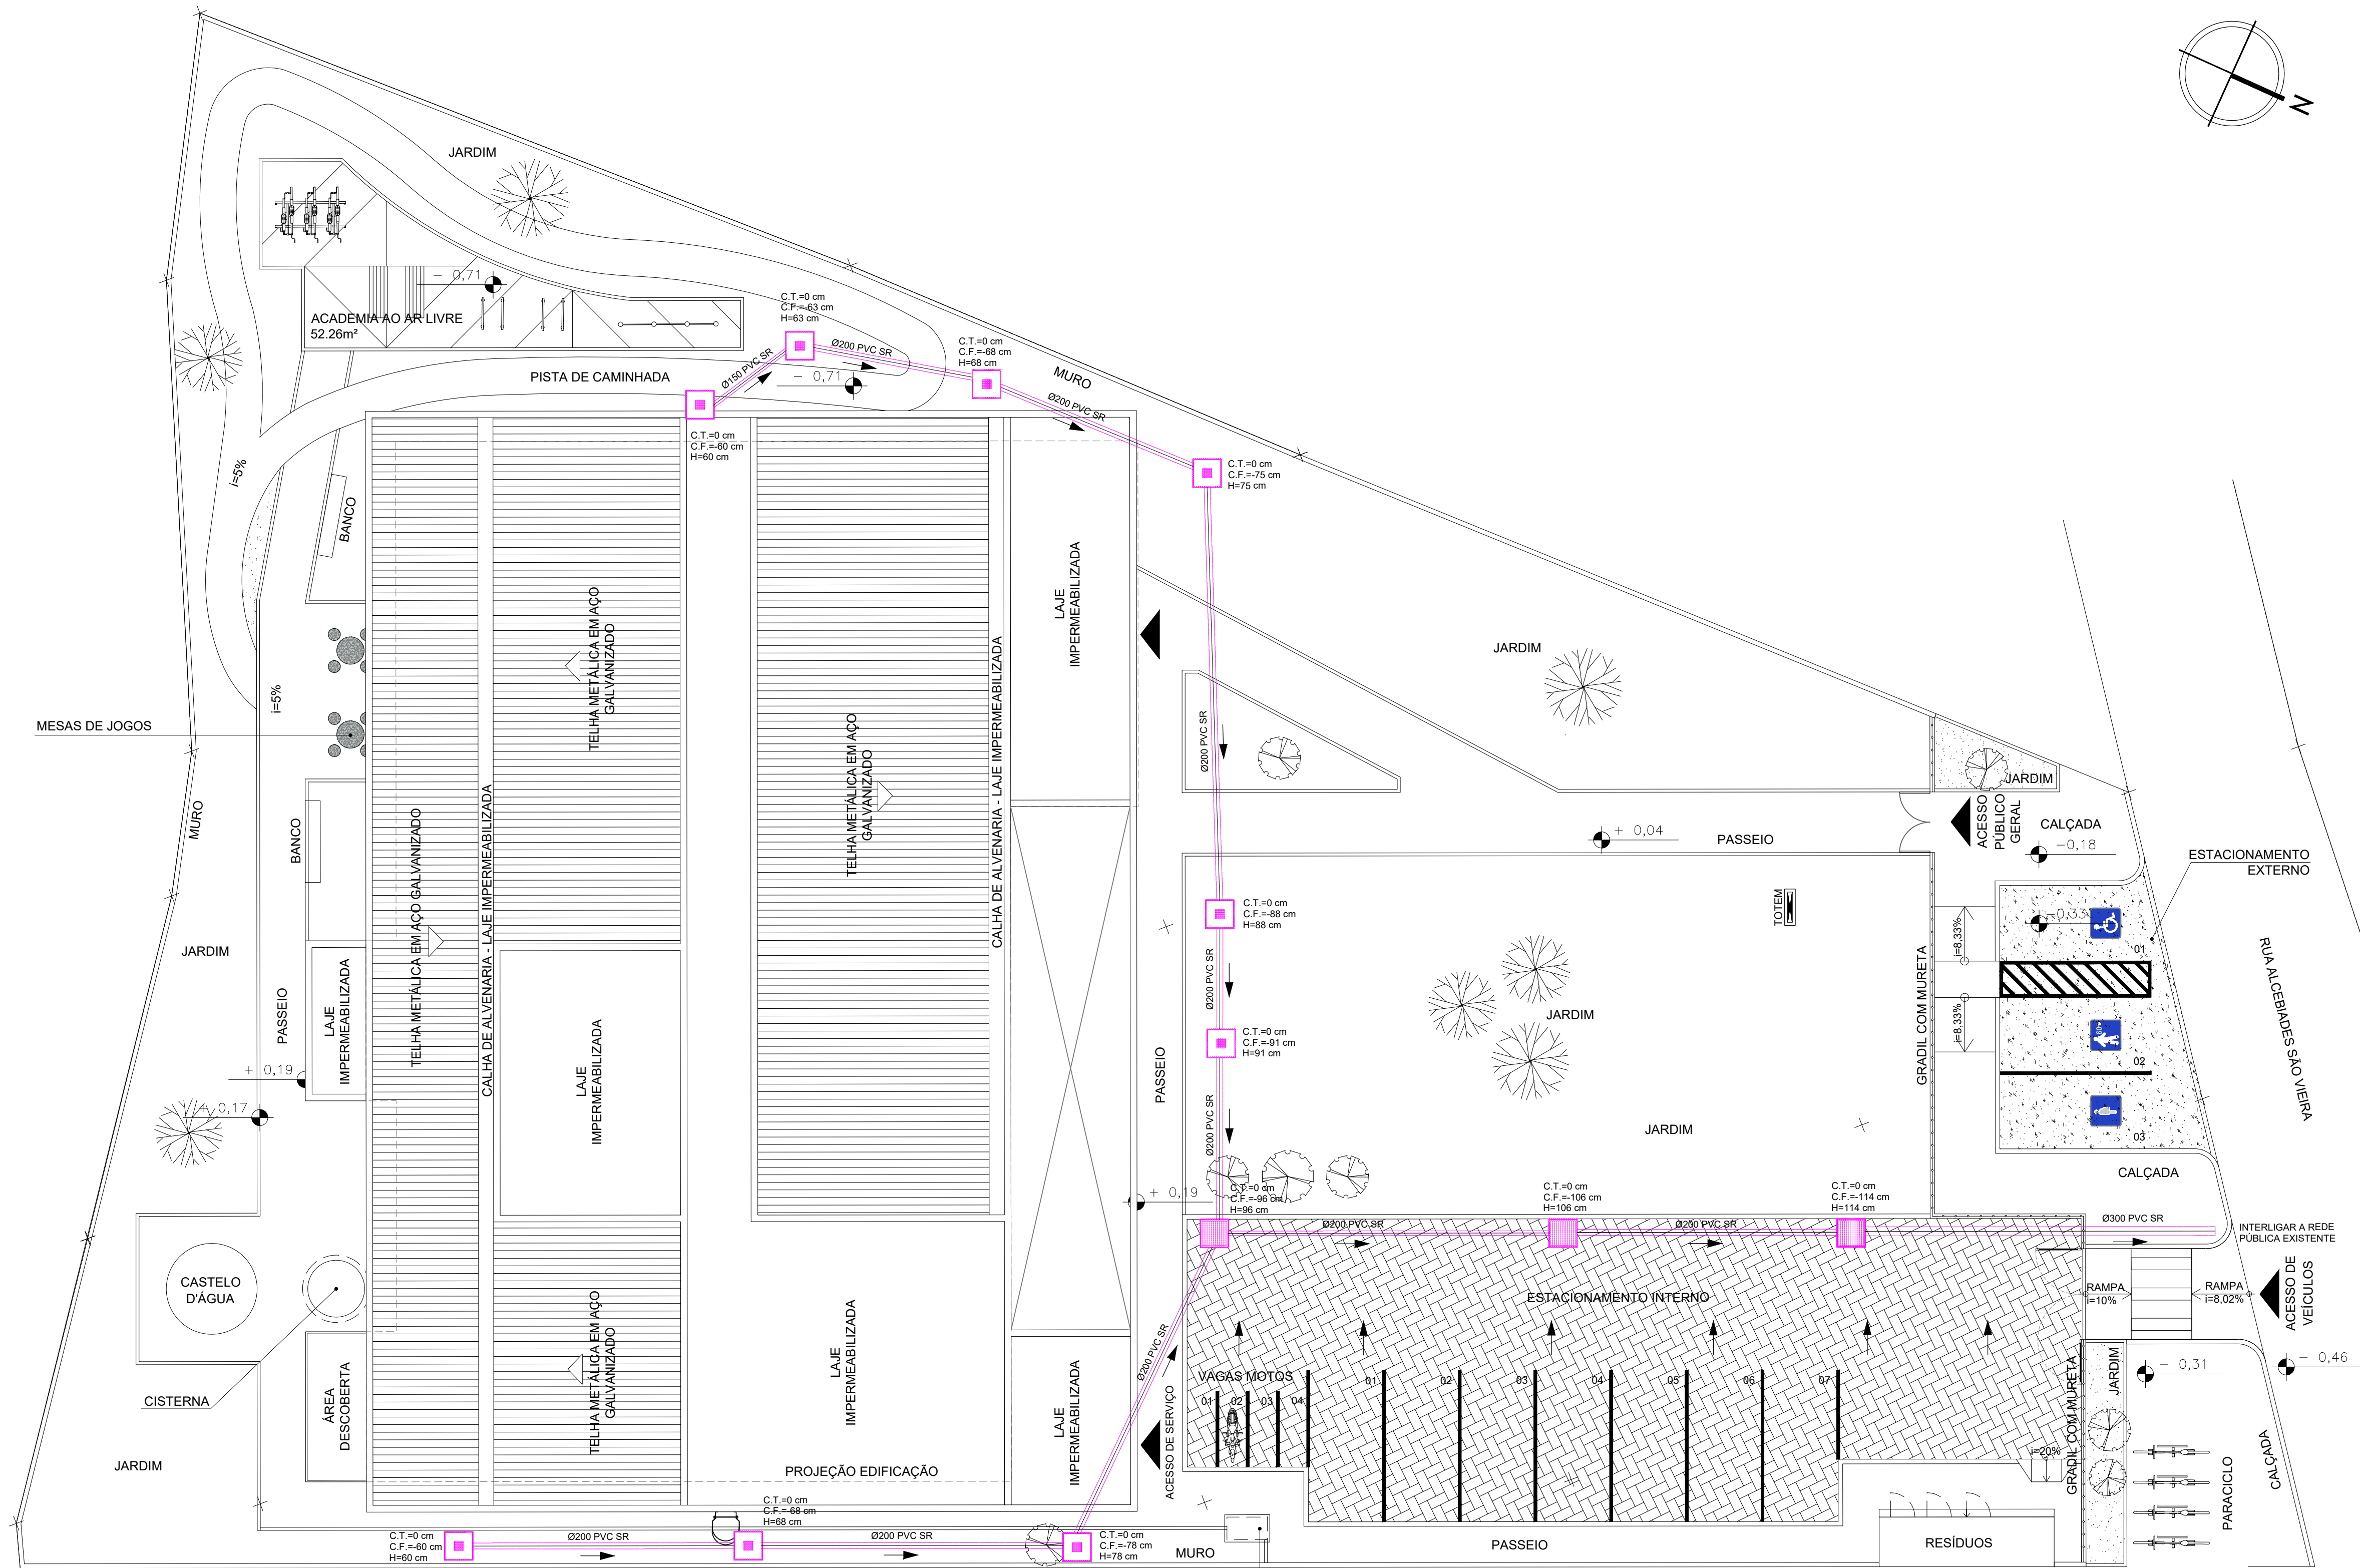

LEGENDA:	DESCRIÇÃO:
	TUBULAÇÃO DE ÁGUA PLUVIAL EM PVC VINILFORT - PELO PISO
	CAIXA DE INSPEÇÃO DE ÁGUAS PLUVIAIS
	CAIXA DE CAPTAÇÃO DE ÁGUAS PLUVIAIS

PLANTA DE IMPLANTAÇÃO
ESCALA: 1/125

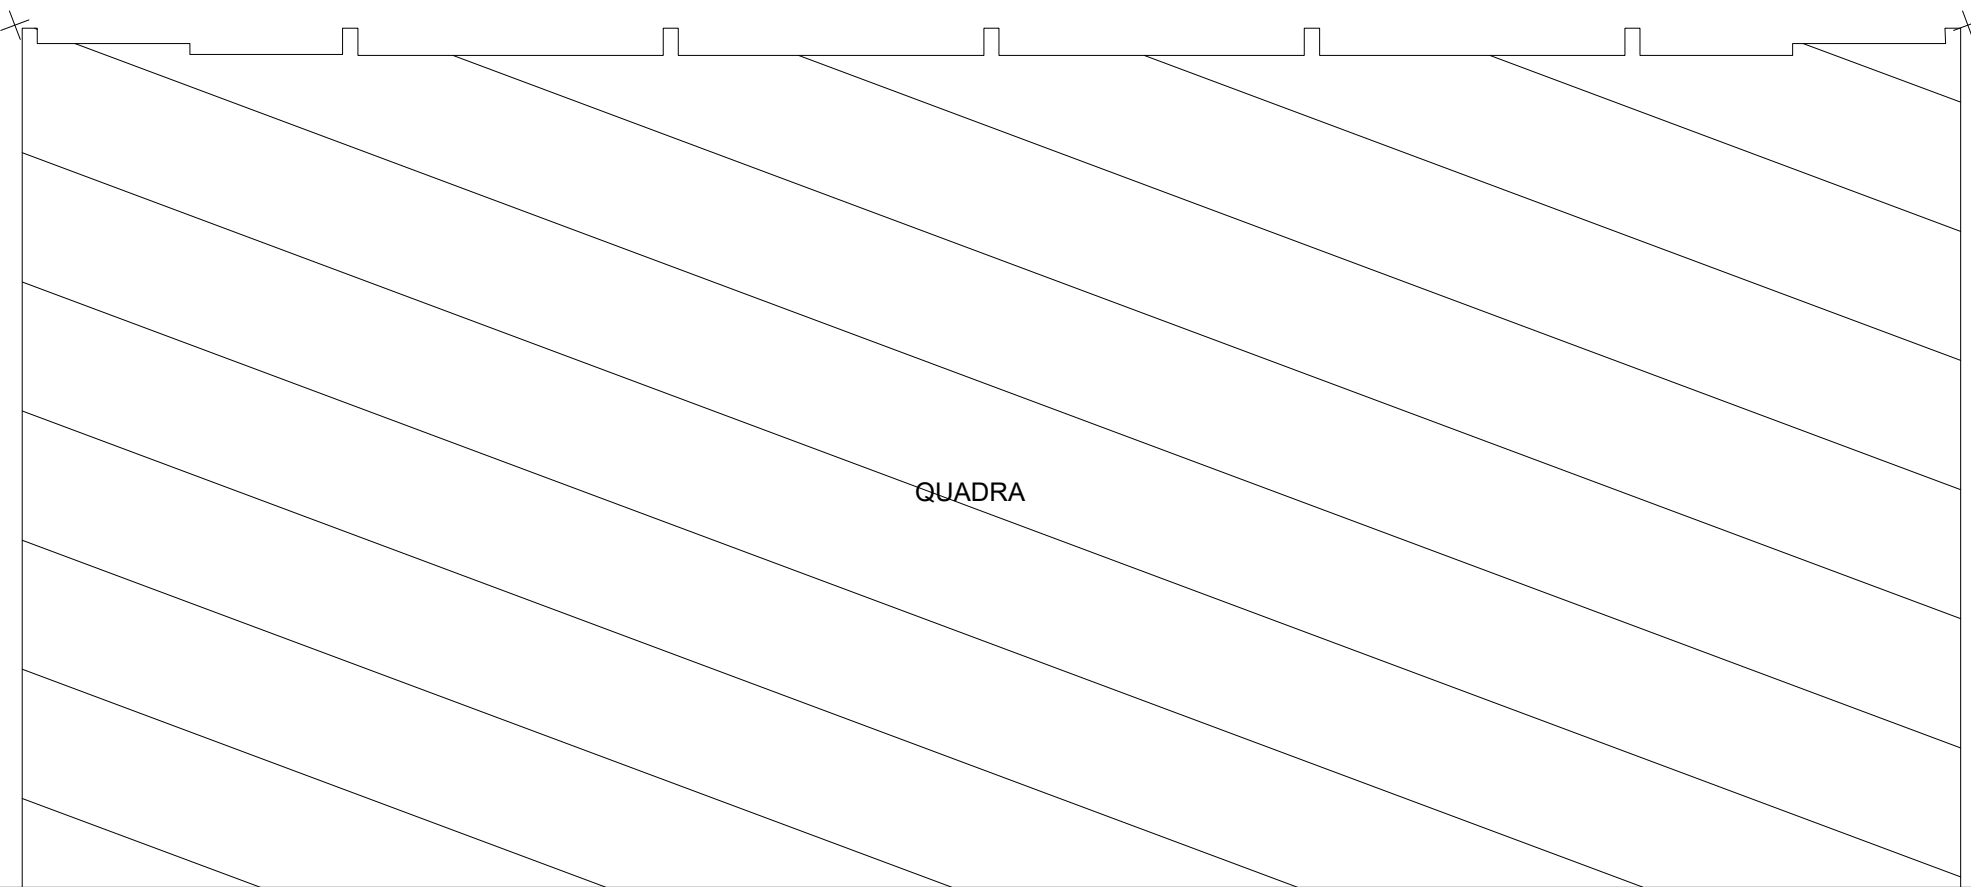



André Clemente Correia
Coordenador de Contrato

CONSORCIO SAÚDE CONCREMAT-MEP - CNPJ 60.255.454/0001-35
RUA JOAQUIM PALHARES, no. 40, ANDAR 5 - RIO DE JANEIRO/RJ - CEP 20.260-080 - FONE (21) 3335-4131
Medidas em metros. Confirmit medidas no local.
O valor da cota prevalece ao da escala. Antes de qualquer alteração consultar o arquiteto responsável.

REV	DATA	CONTEÚDO	REV	DATA	CONTEÚDO
00	22/04/2026	EMIÇÃO INICIAL			

Nome do Empreendimento

CAPS I

Endereço do Empreendimento

RUA ALCEBIÁDES SÃO VIEIRA S/N, CABACEIRAS DO PARAGUAÇU - BA

Disciplina

ÁGUAS PLUVIAIS

Título do desenho

PLANTA DE IMPLANTAÇÃO

Etap

PROJETO EXECUTIVO



Projetista e coordenador

CONSORCIO SAÚDE CONCREMAT-MEP - CNPJ 60.255.454/0001-35
RUA JOAQUIM PALHARES, no. 40, ANDAR 5 - RIO DE JANEIRO/RJ - CEP 20.260-080
FONE (21) 3335-4131

Responsável Técnico pelo Projeto de Águas Pluviais

ANDRÉ CLEMENTE CORREIA
Engenheiro CREA: 180624404

Plancha

01/02

Especialidade

PLU

Revisão

00

Escala

1/125